


A HELY AZT MONDJA:

NE KITALÁLD  
FEDEZD FEL A SZÉPSÉGET - A RENDET  
ÉRTELMEZD ÚJRA  
ITT

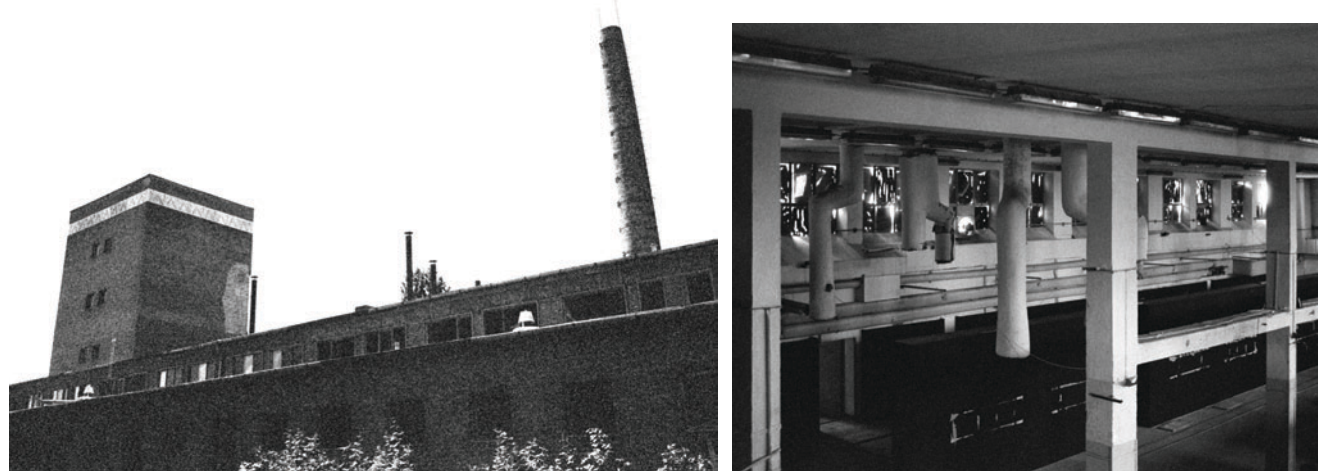


TÖMEG - TÉRSTRUKTÚRA - ANYAG - TORONY - CSARNOK

BEFOGLALÁS - FOLYTATÁS - TORONY KISZABADÍTÁSA  
UDVAR - CSARNOKSZERKEZTÉS - KOMMUNIKÁCIÓS ZÓNA  
TÖBBCÉLÚ TÉRHASZNÁLAT - ZÖLD






CSÖVEK - ÁTTÖRÉSEK

BLENDÉZETT FÉNYKUTAK - GÉPÉSZETI INSTALLÁCIÓ

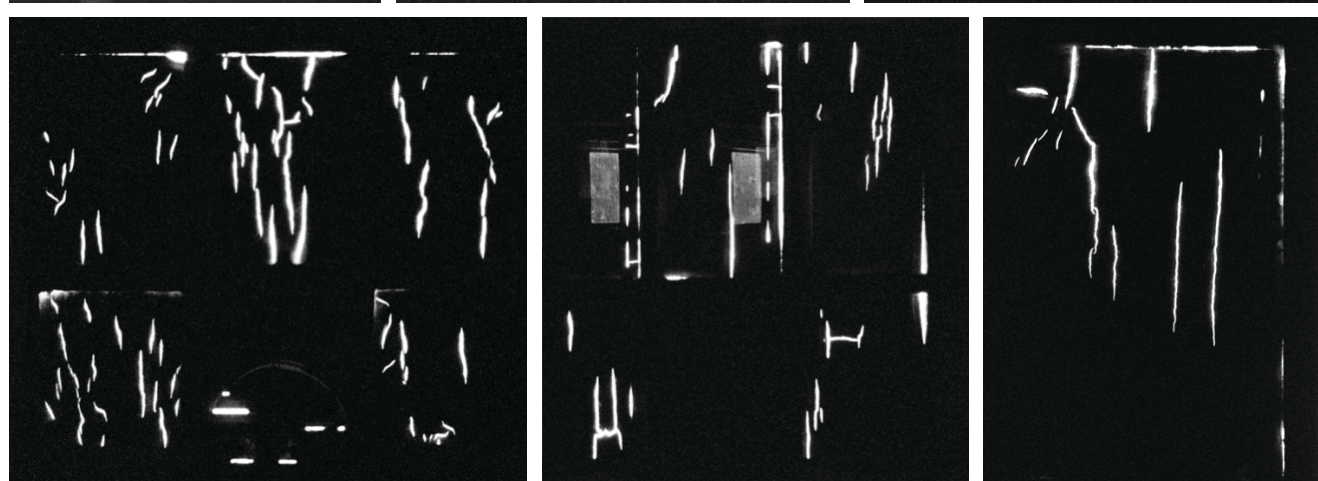

FÉNYSZIVÁRGÁS

FORDÍTÁS - FÉNYBŐL ANYAG - MINTÁZAT - ORNAMENTIKA  
BETON - KERÁMIA

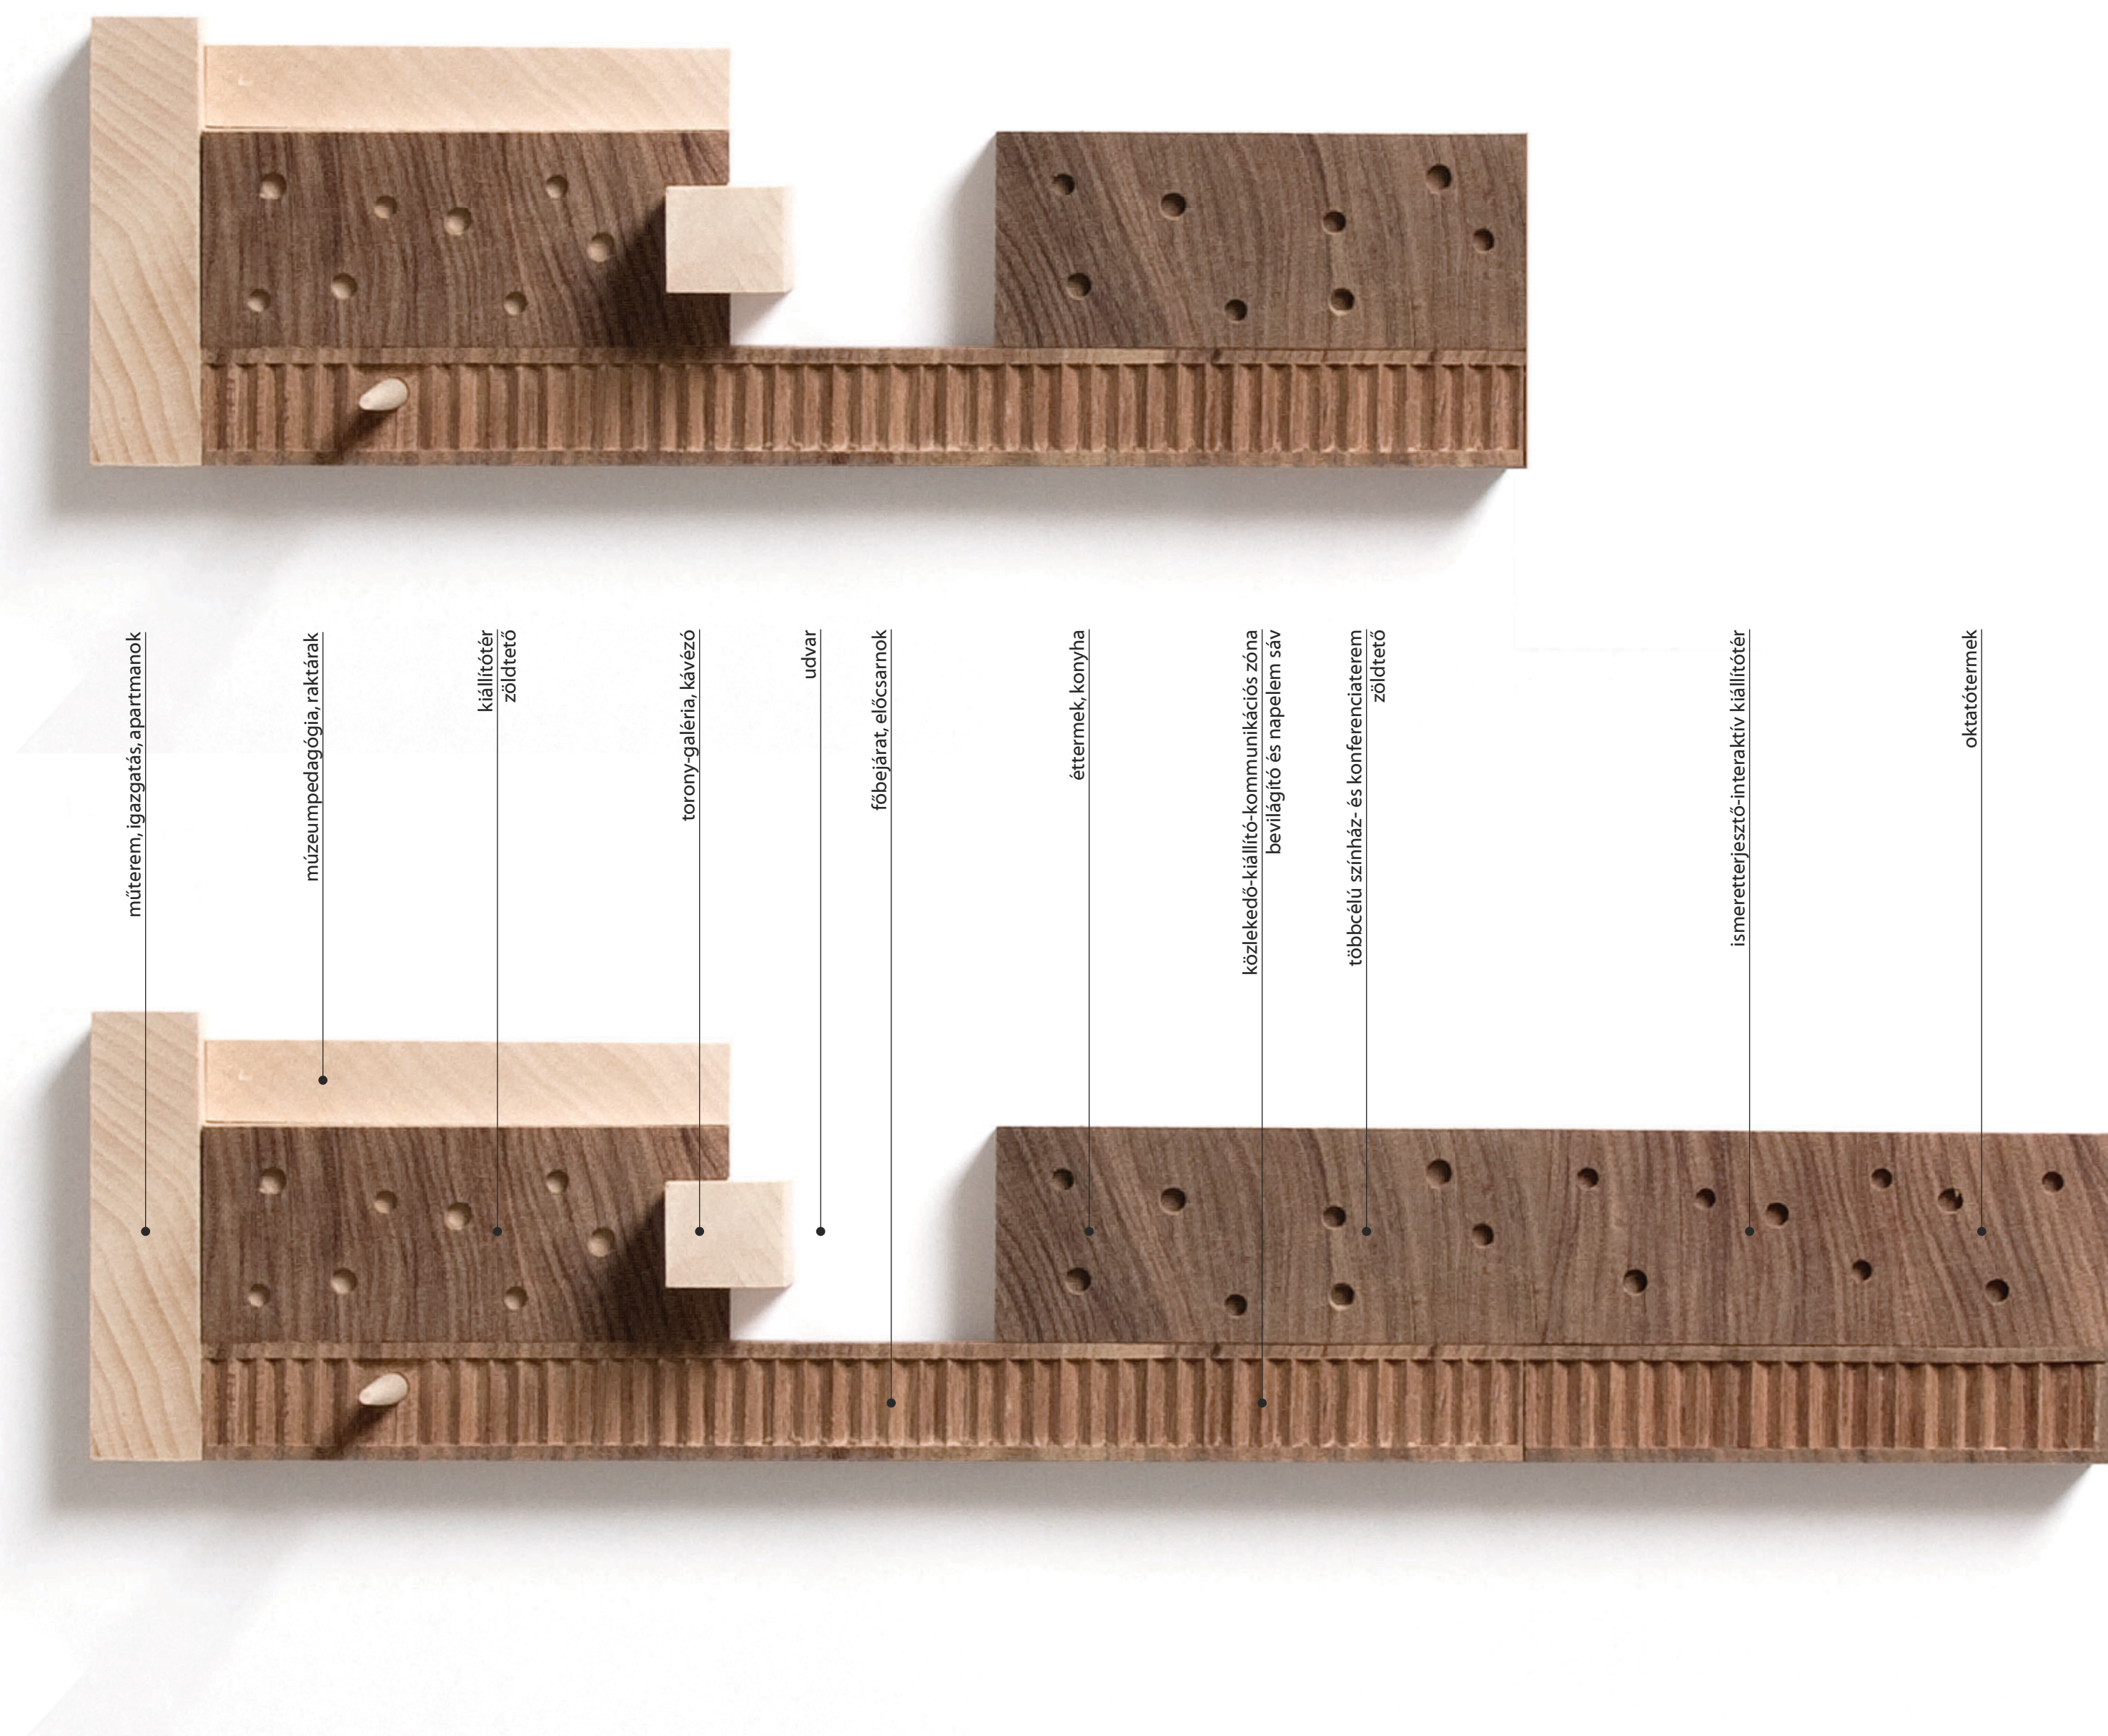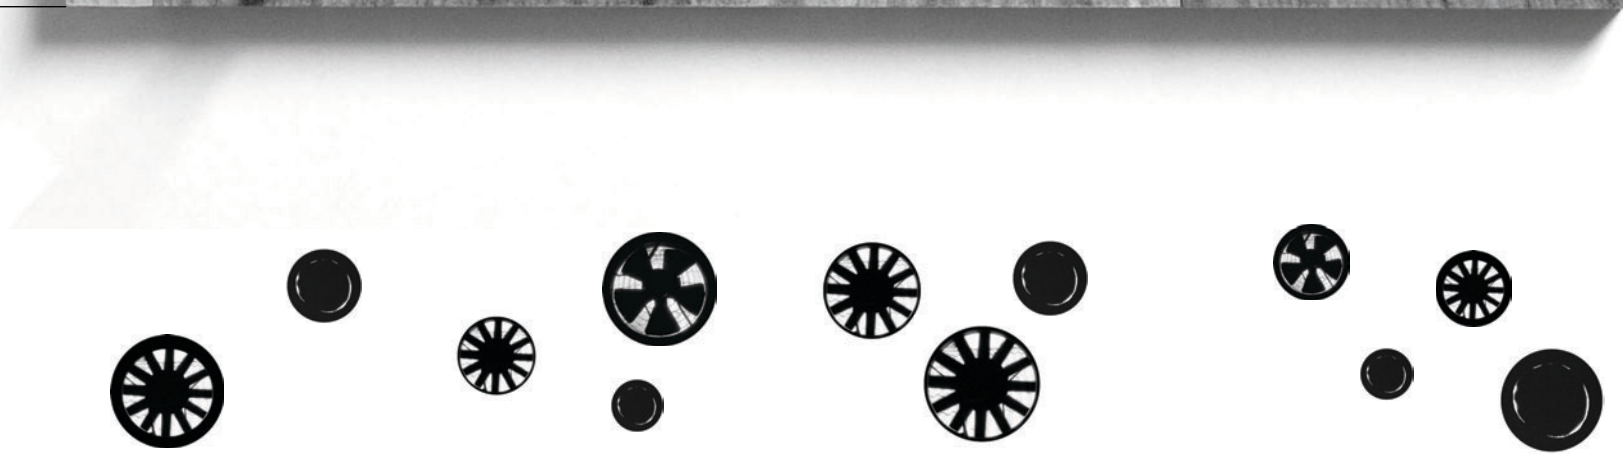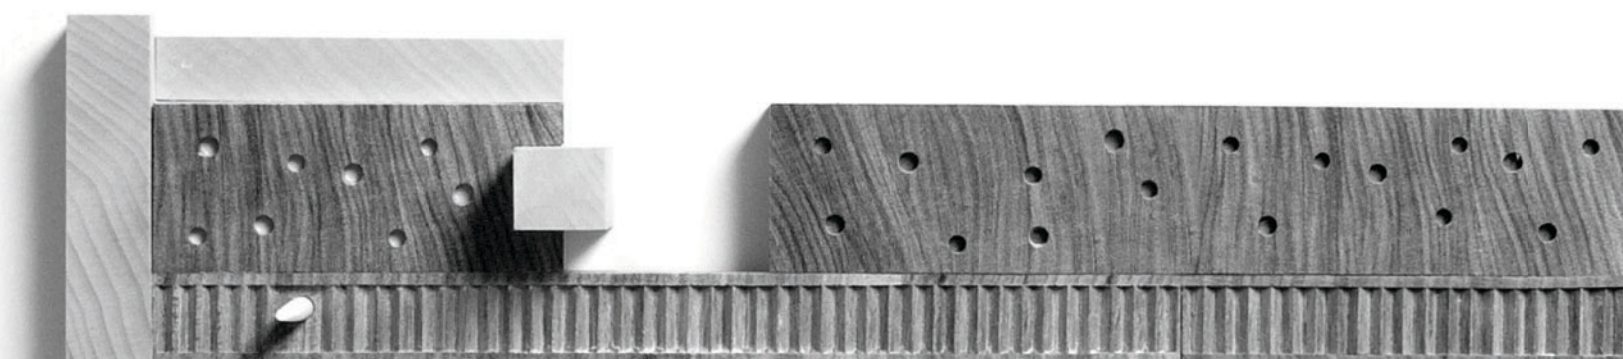

műterem, igazgatás, apartmanok

múzeum-pedagógia, raktárak

kiállítóter  
zöldterő

torony-galéria, kávézó

udvar

főbejárat, előcsarnok

étterem, könyha

közlekedő-kiállító-kommunikációs zóna  
bevilágító és napfény sáv

többcélú színház- és konferenciaterem  
zöldterő

ismeretterjesztő-interaktív kiállítóter

oktatóterem