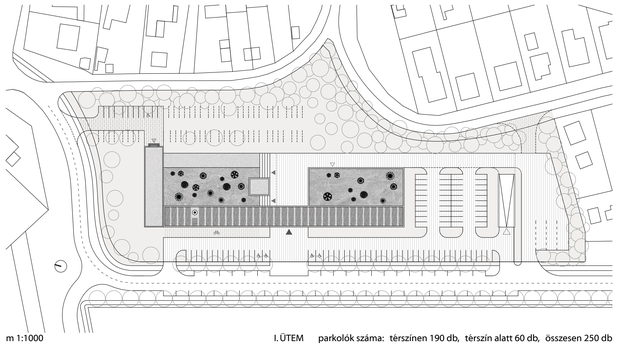

m 1:1000

I. ÜTEM parkolók száma: térszínen 190 db, térszín alatt 60 db, összesen 250 db

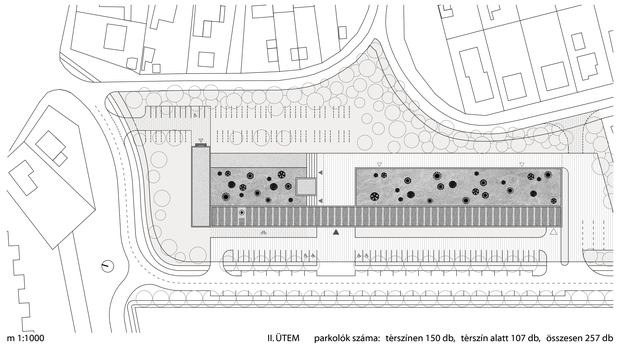

m 1:1000

II. ÜTEM parkolók száma: térszínen 150 db, térszín alatt 107 db, összesen 257 db

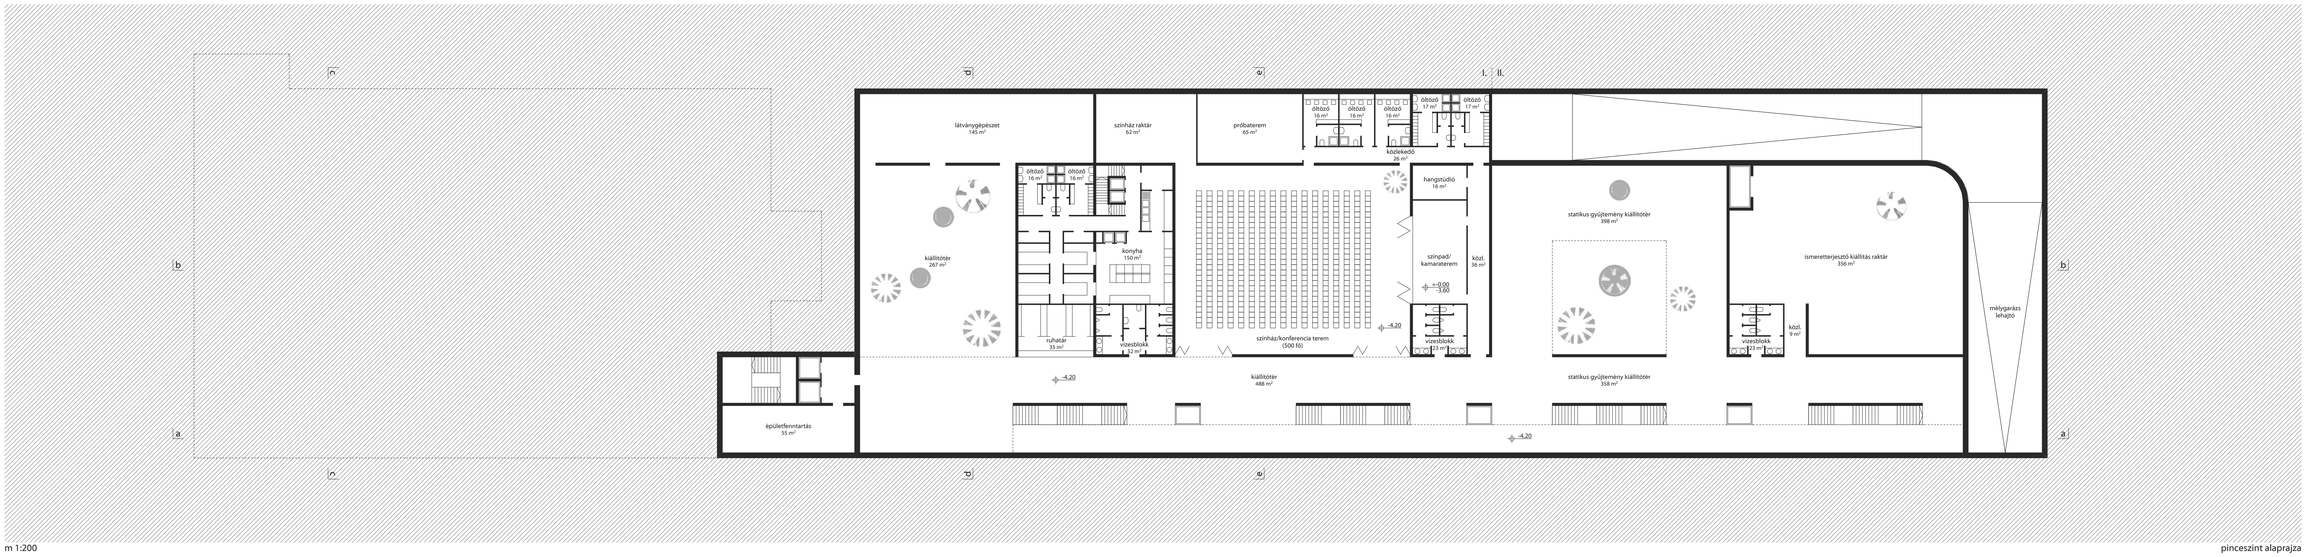

m 1:200

pinceszint alaprajza

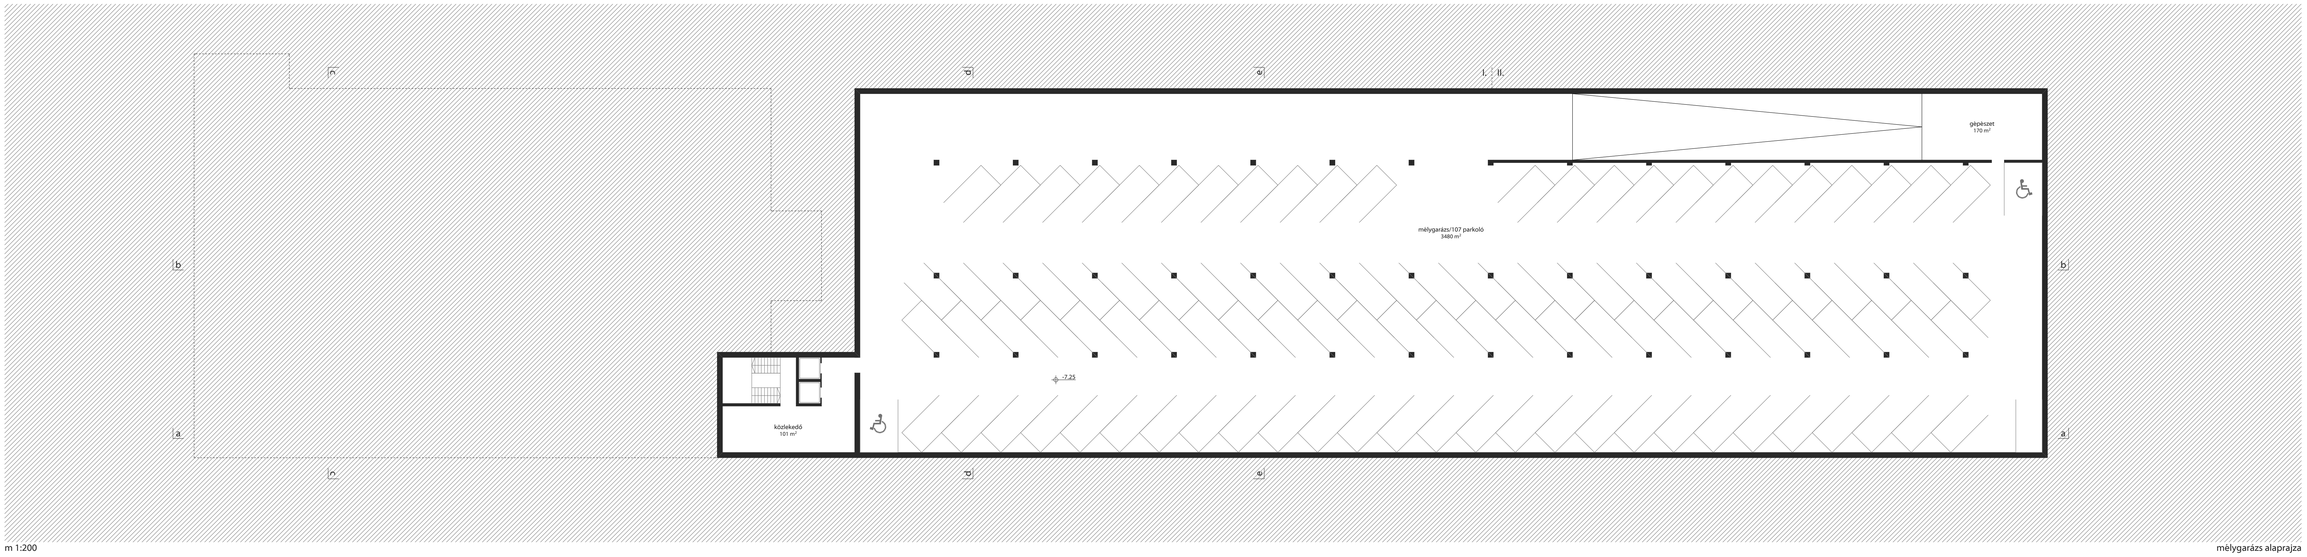

m 1:200

mélygarázs alaprajza