




\_ múlt \_







\_ jelen \_

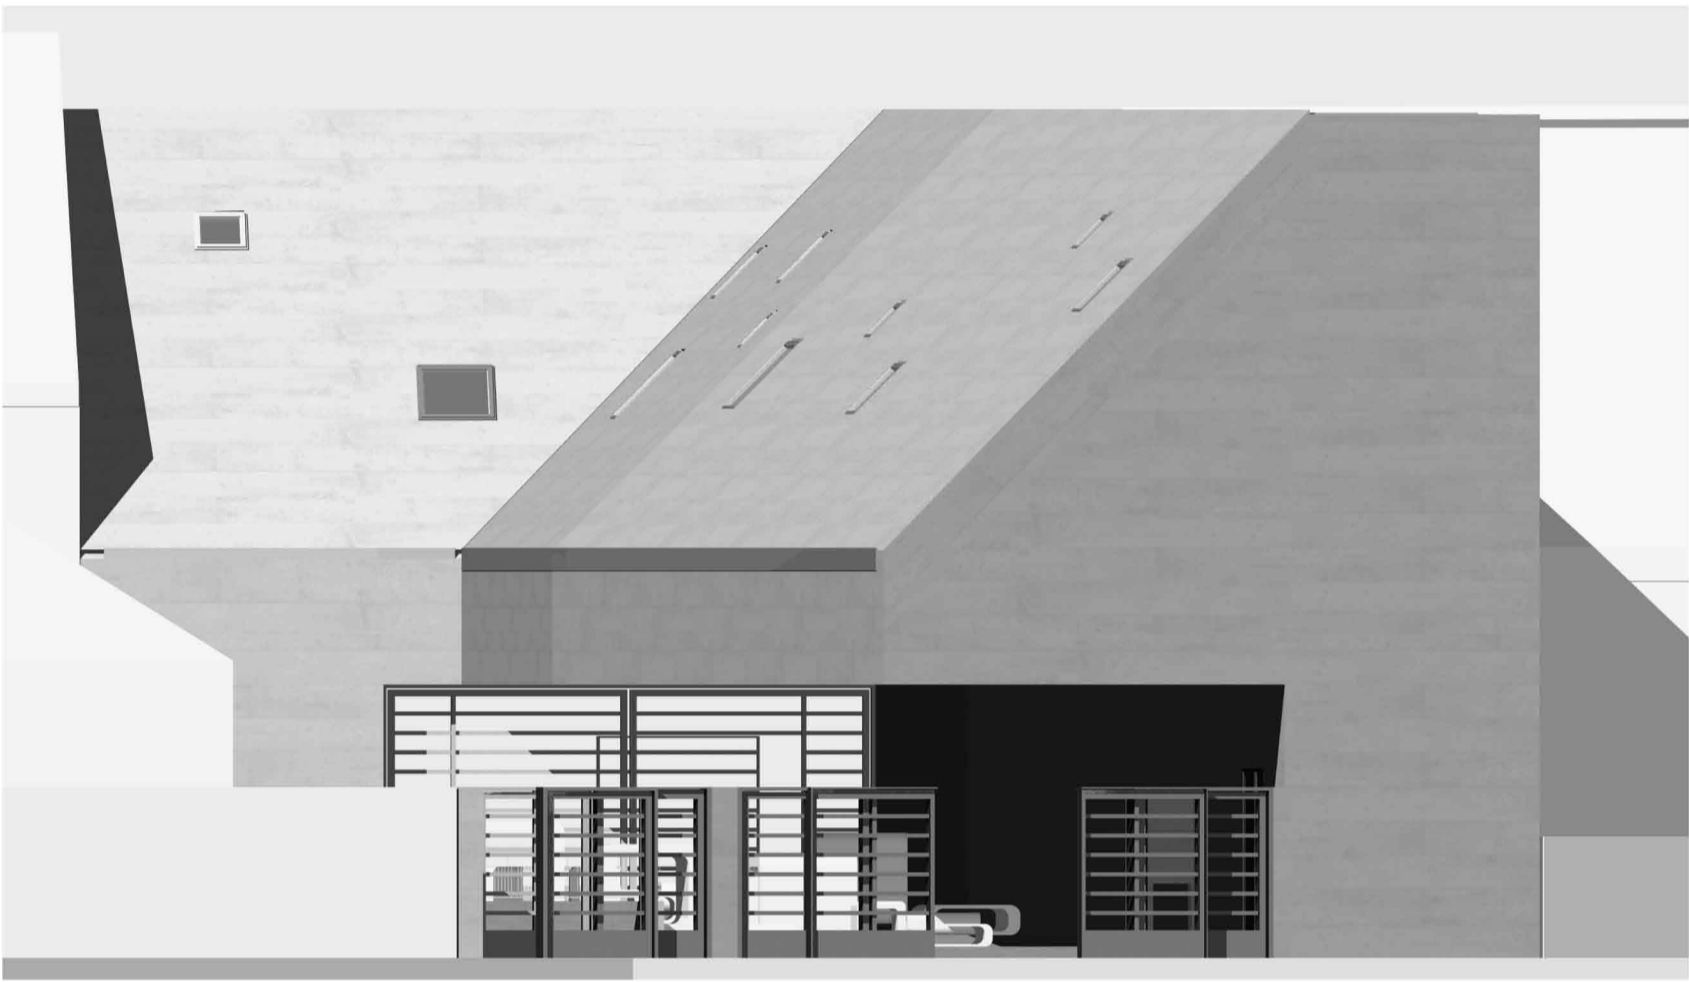


\_ kereszt utcai homlokzat \_ m 1:100



\_ magyar utcai homlokzat \_ m 1:100

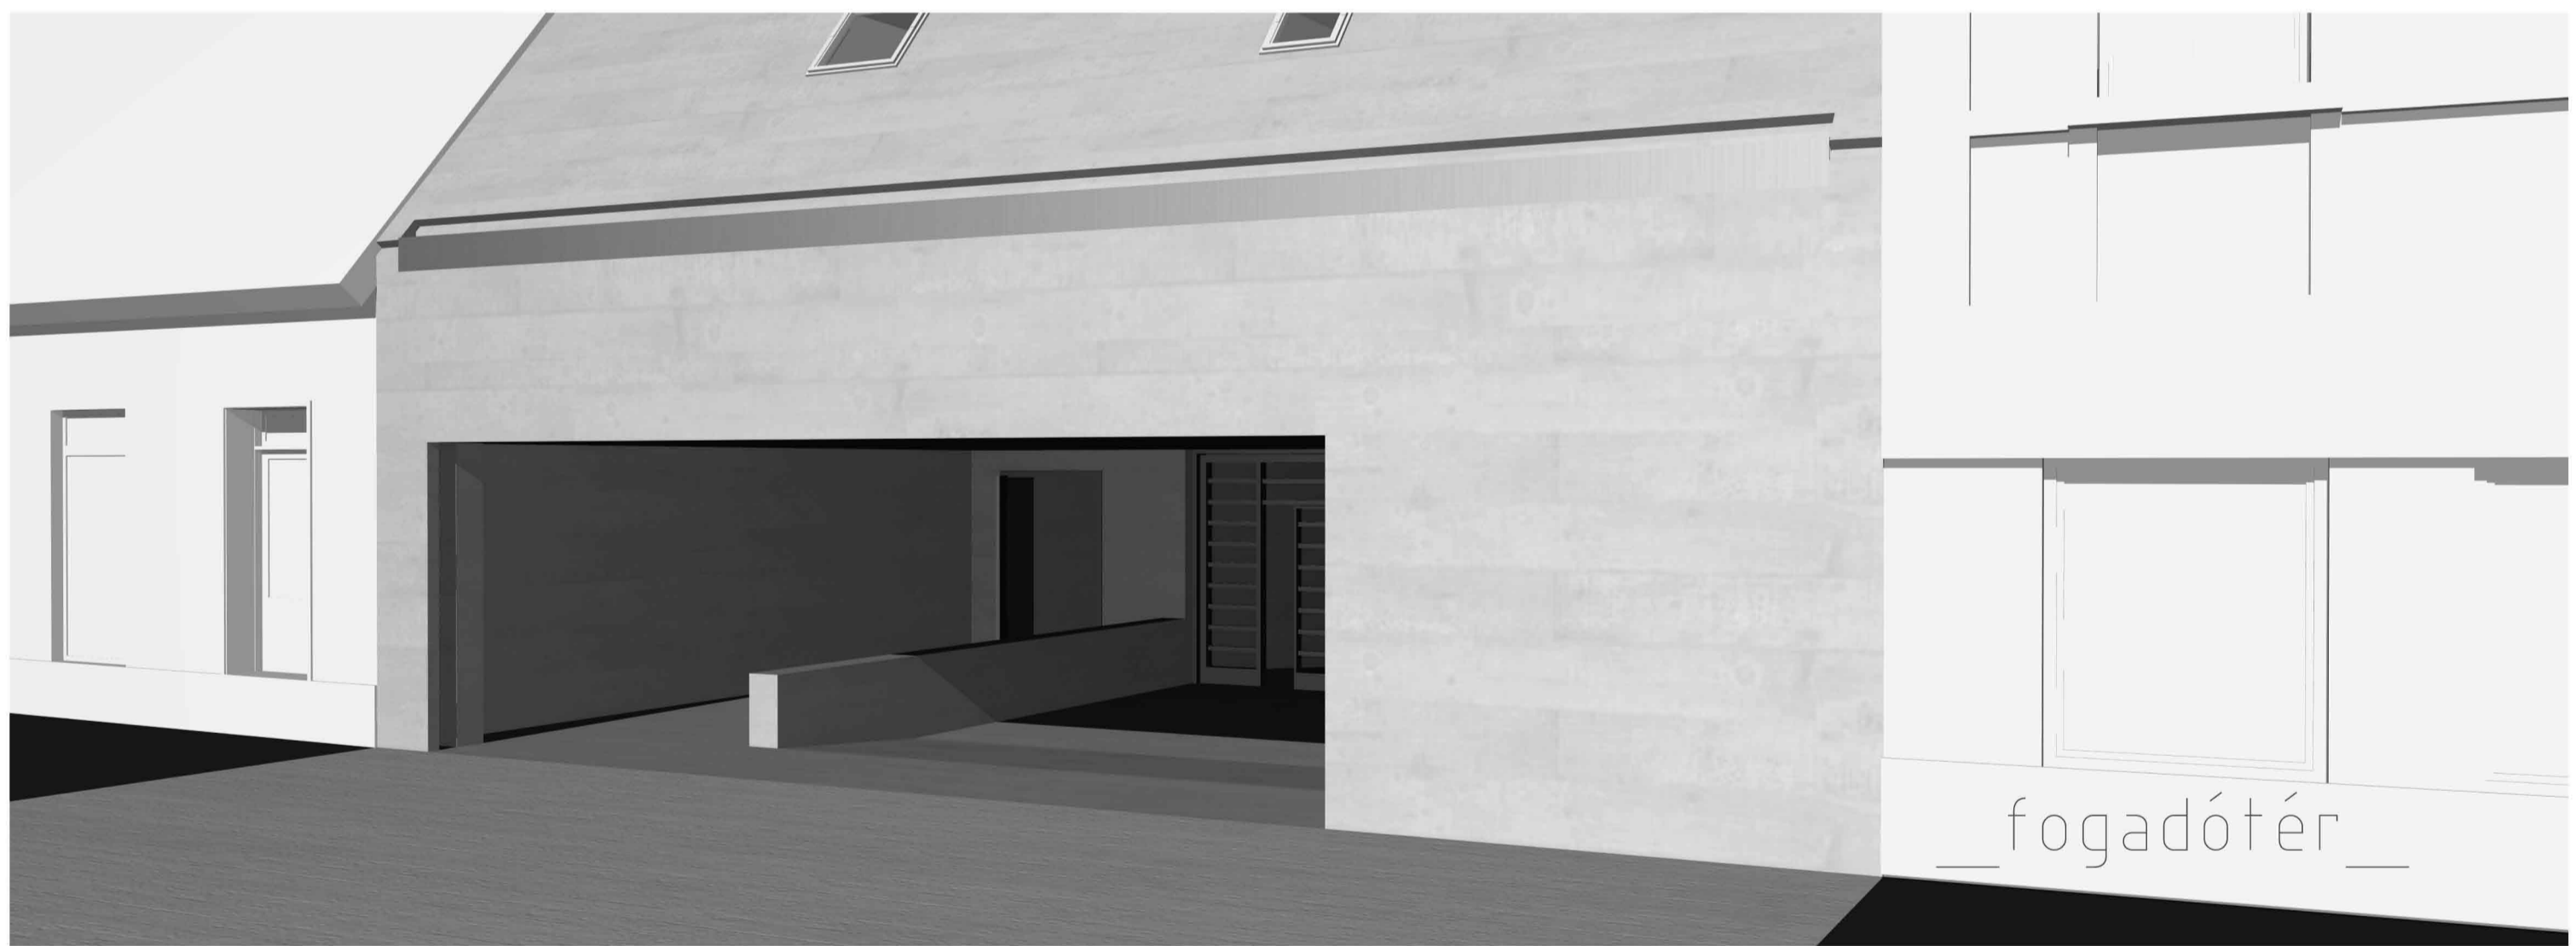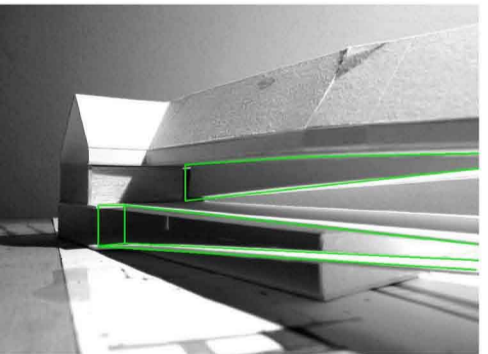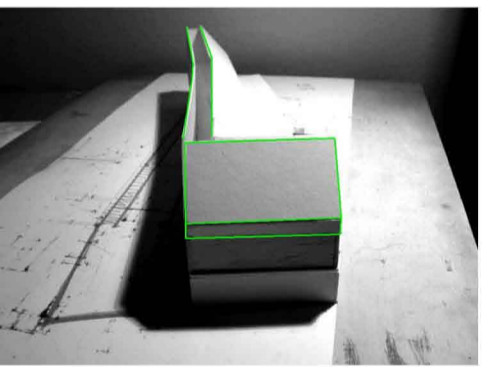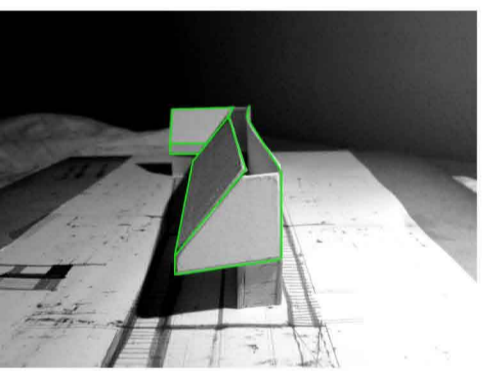

\_ fogadóter \_

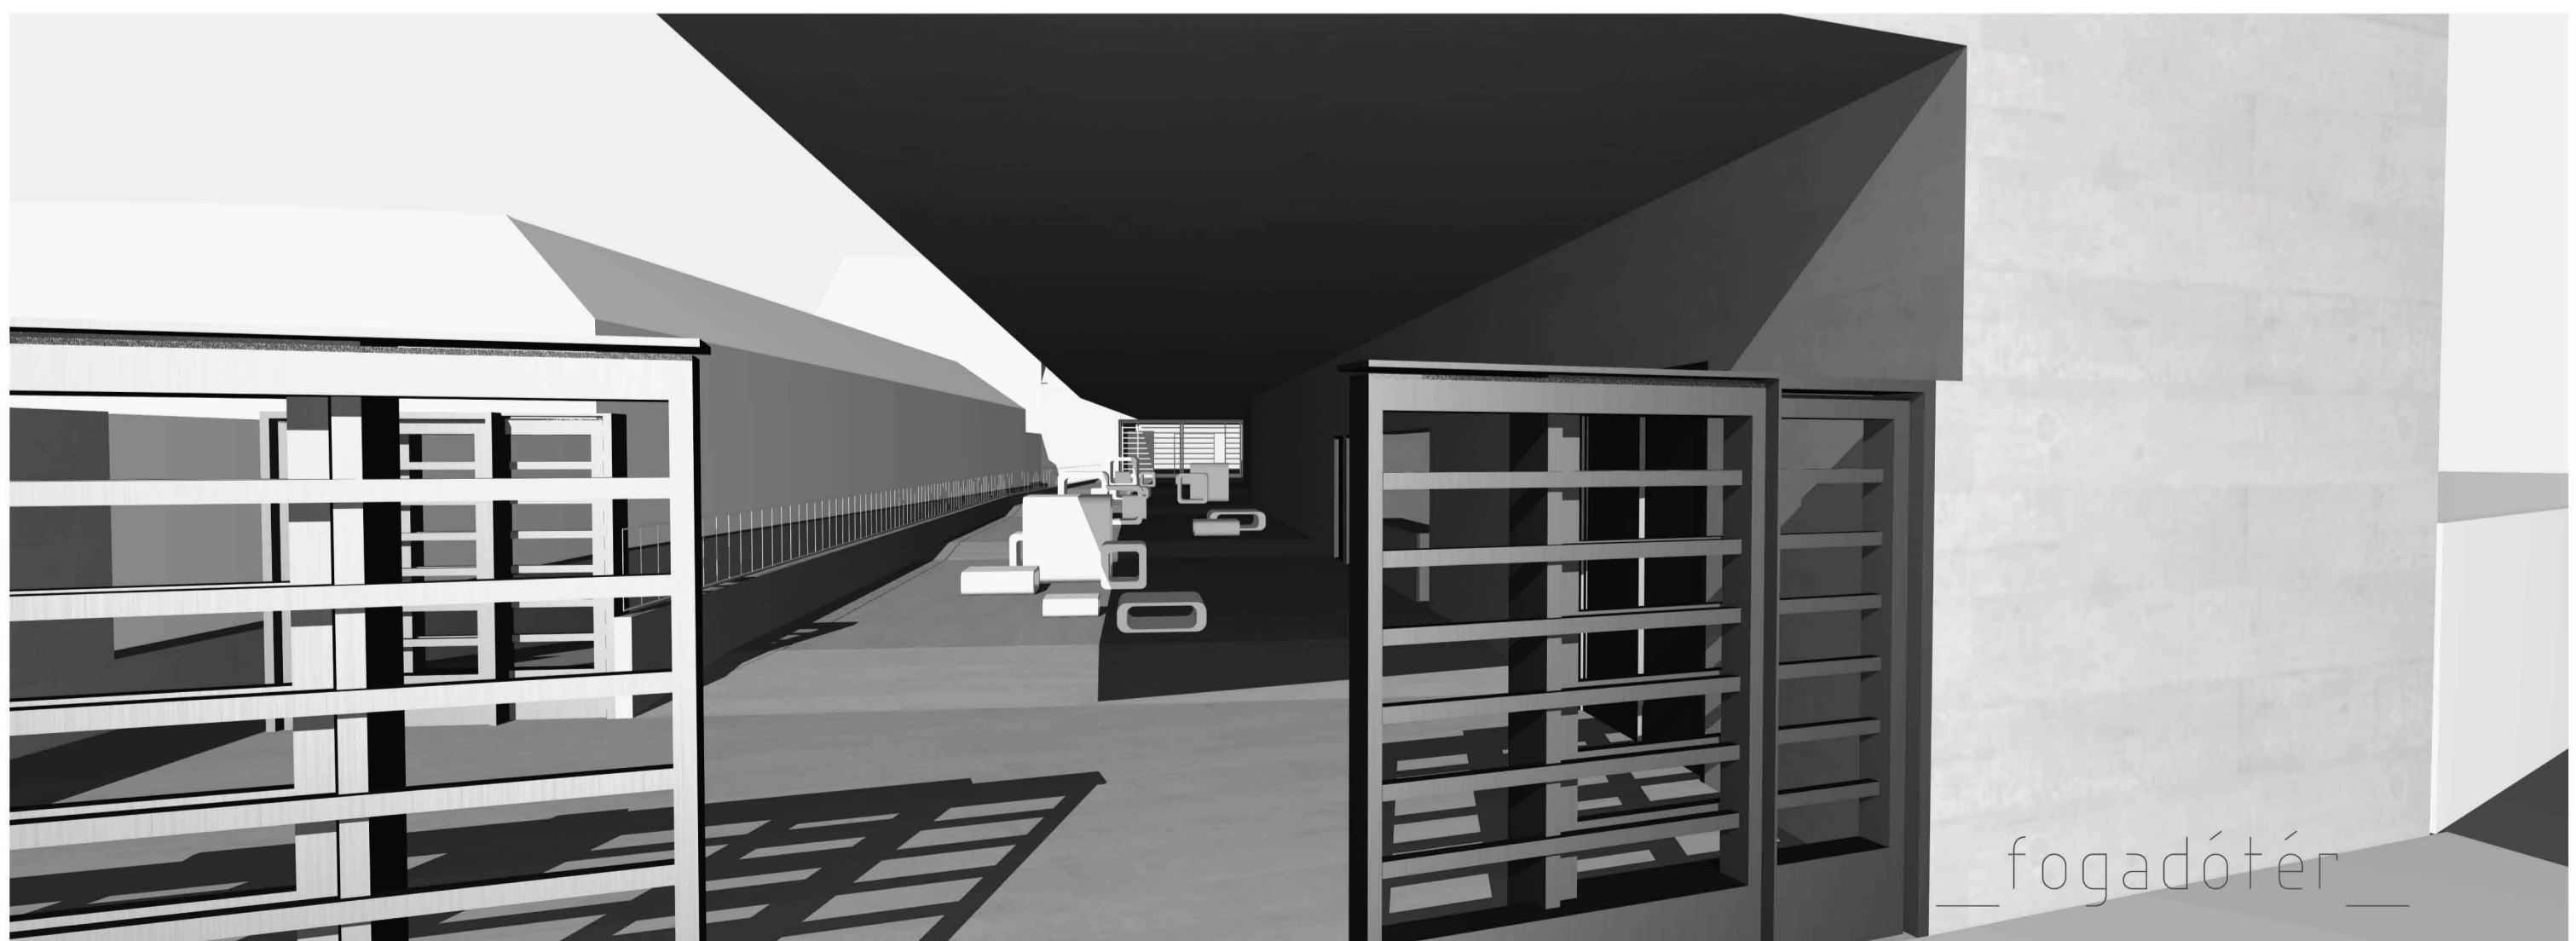

\_ fogadóter \_