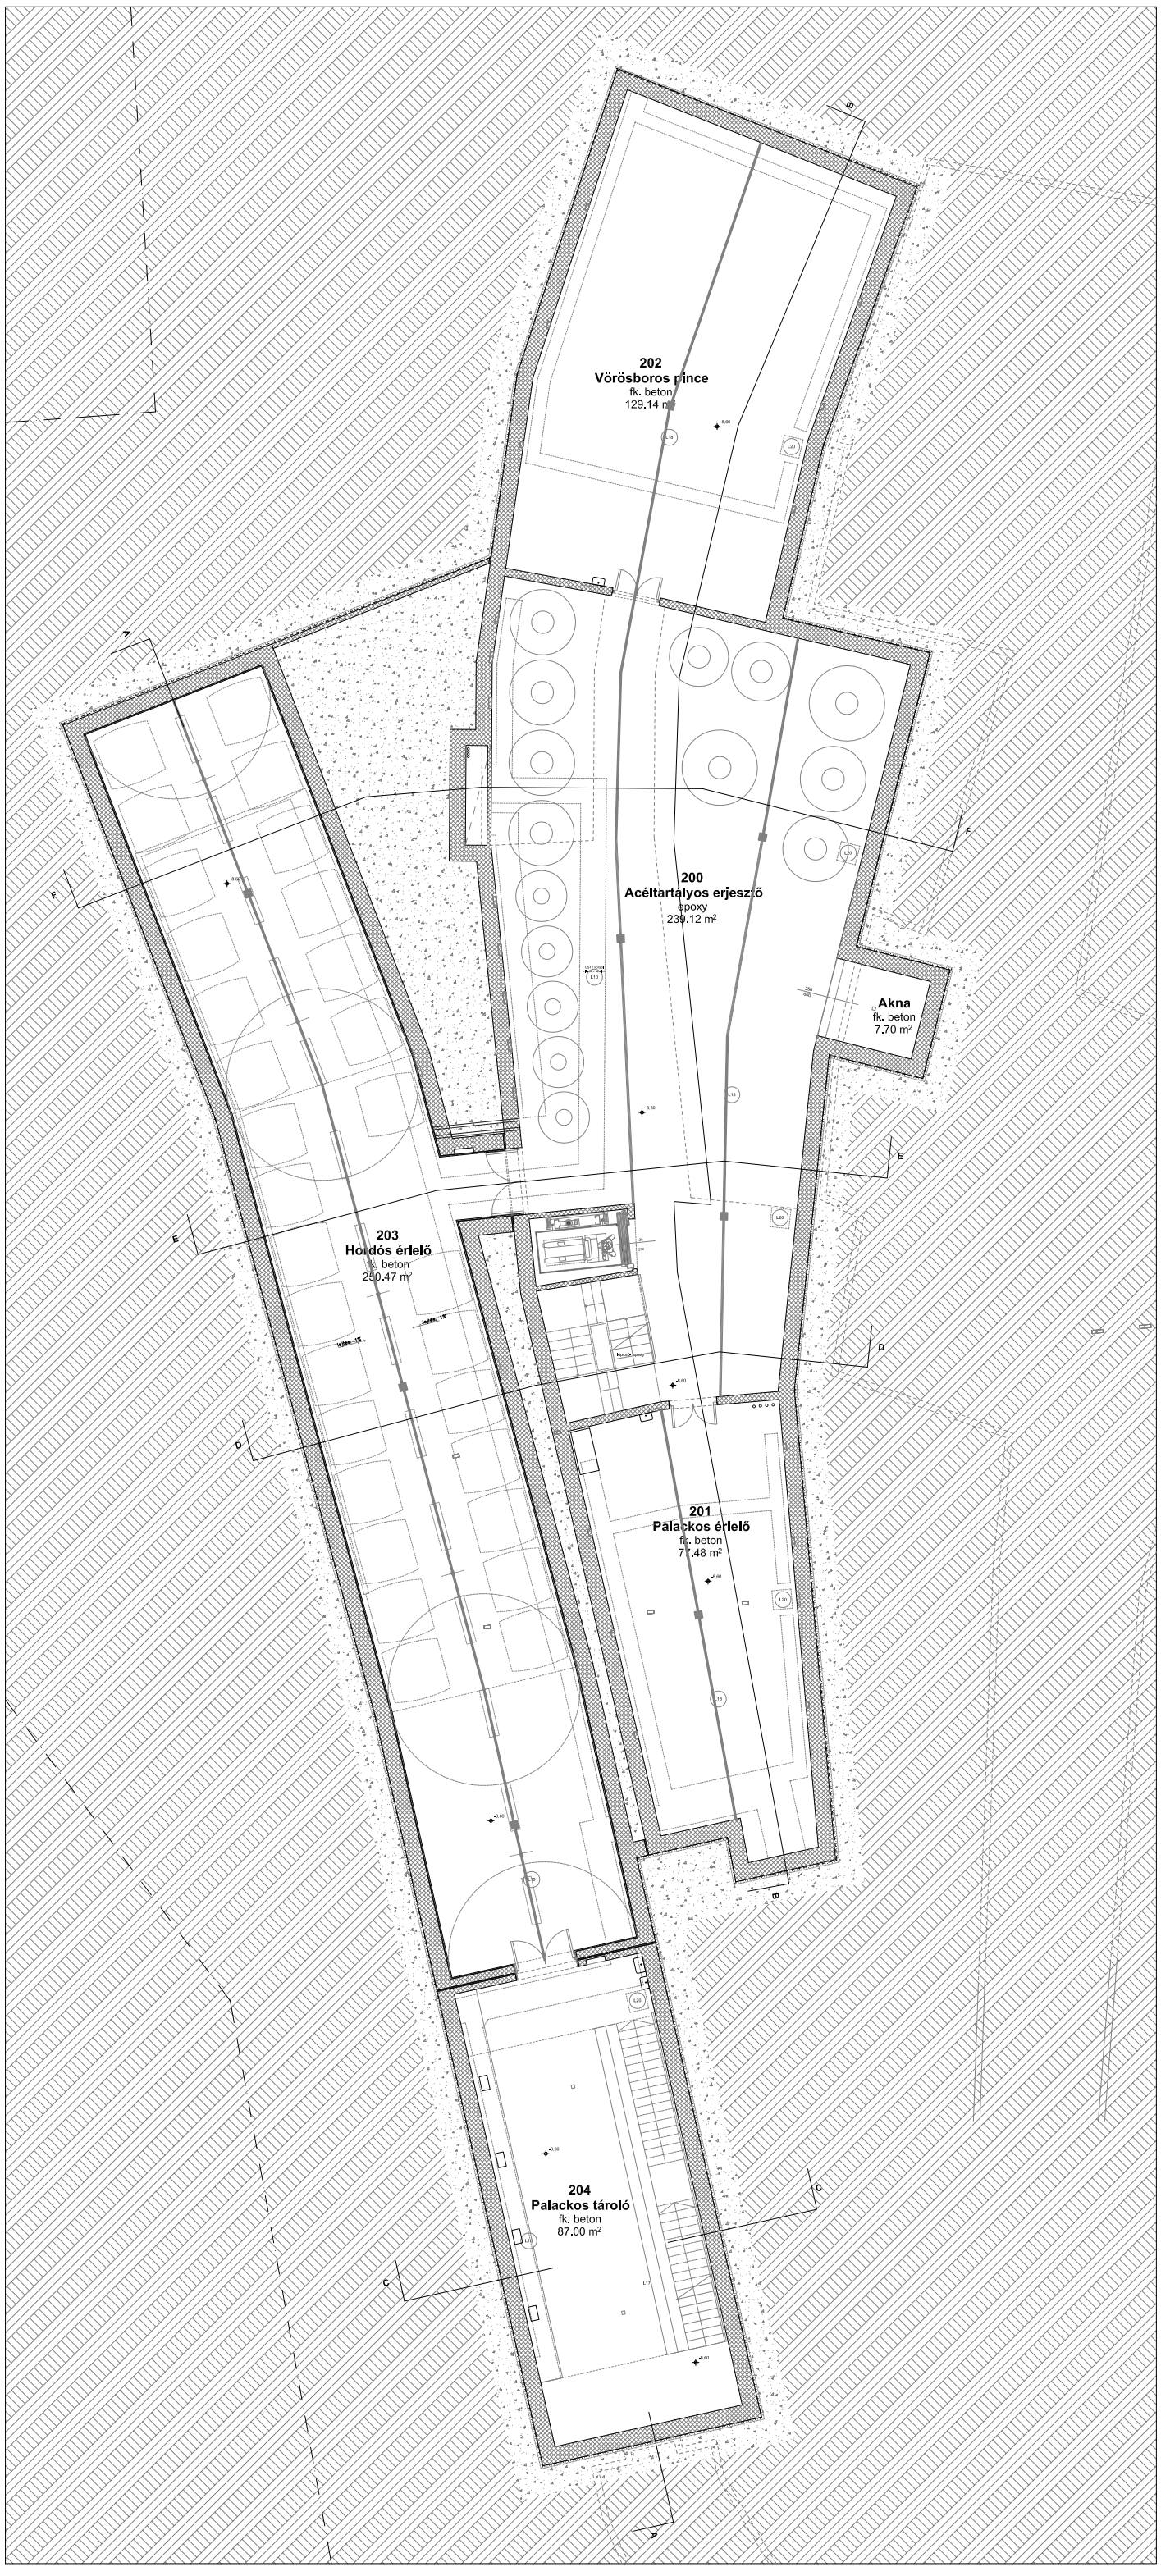
202
Vörösboros pince
fk. beton
129.14 m²
200
Acéltartályos erjesztő
epoxy
239.12 m²
Akna
fk. beton
7.70 m²
203
Hordós érlelő
fk. beton
250.47 m²
201
Palackos érlelő
fk. beton
77.48 m²
204
Palackos tároló
fk. beton
87.00 m²
A
B
C
D
E
F