

SZÜRKE PANEL
FEHÉR SÁVOKKAL
FEKETE BEJÁRATI DOBOZZAL

1.C

REKLÁM

SZENDVICSPANEL BURKOLAT
RAL 9010 FEHER

BETON LÁBAZATI SÁV


KÉTVEZOROS FALLEFEDÉS

SZENDVICSPANEL BURKOLAT
RAL 9006 SZÜRKE

1.B

SZENDVICSPANEL BURKOLAT
RAL 7016 FEKETE (BEJÁRATI DOBOZ)

1.A

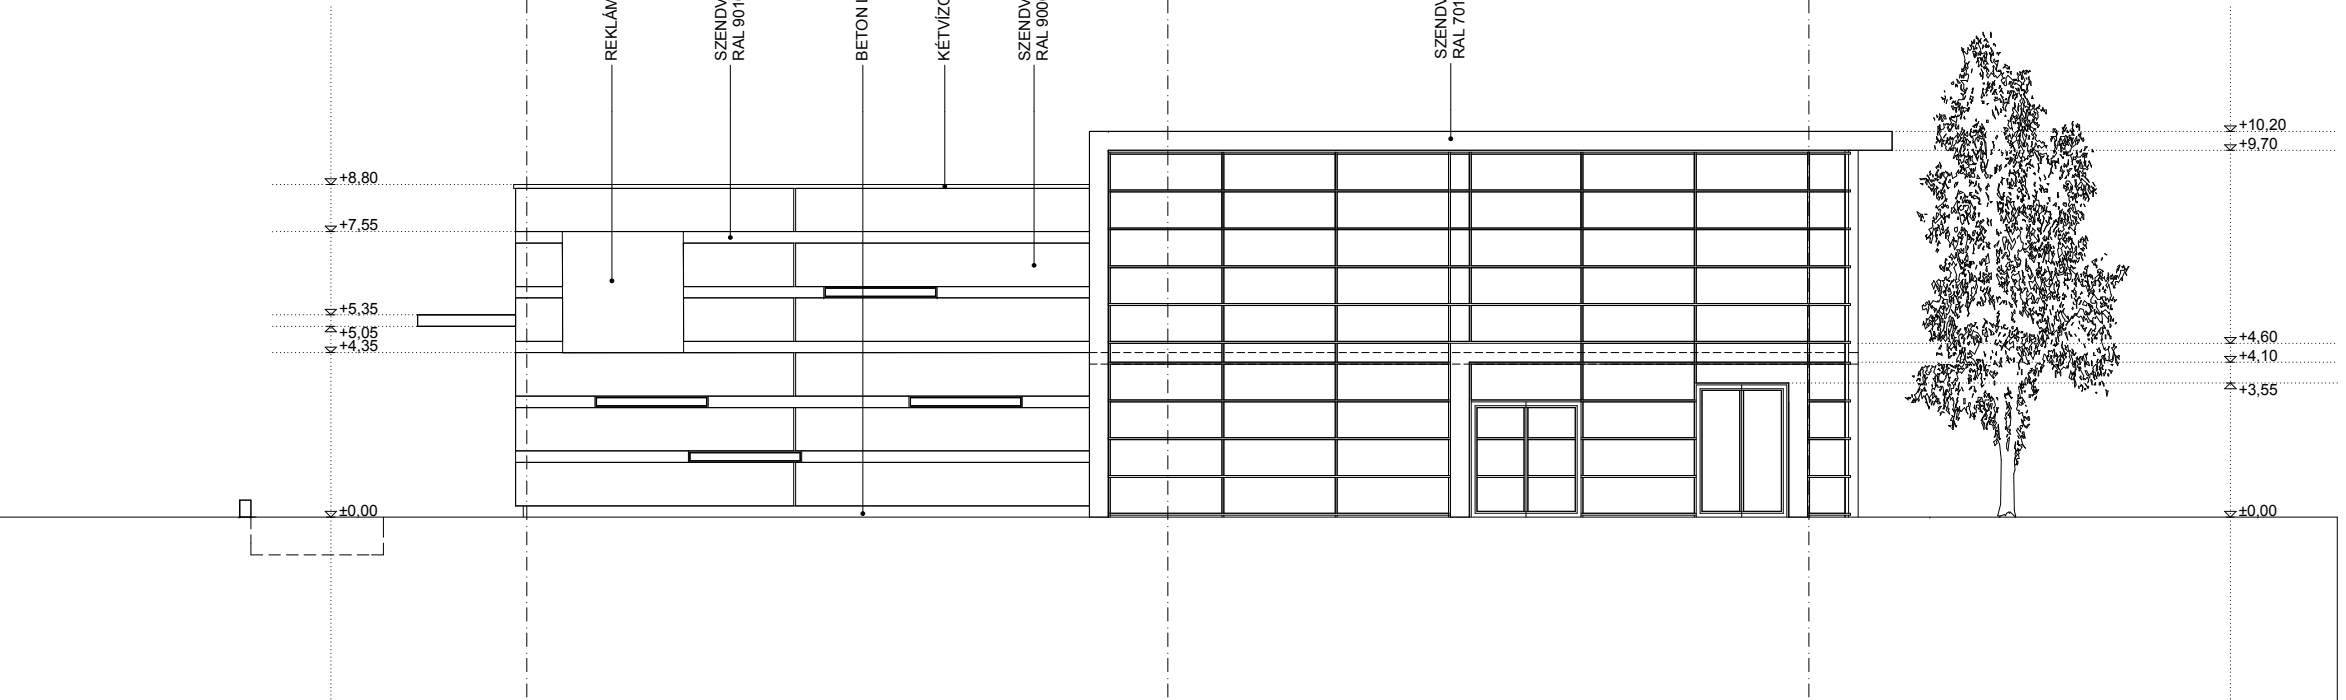

1.C

1.B

1.A