



UTCAFRONT

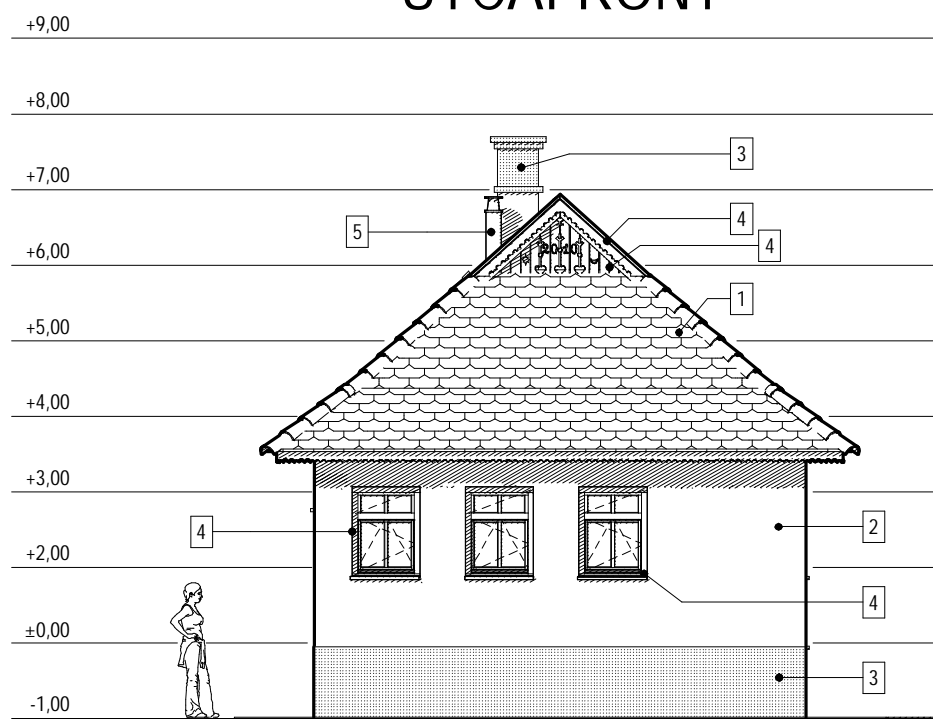

OLDALKERT



HÁTSÓKERT

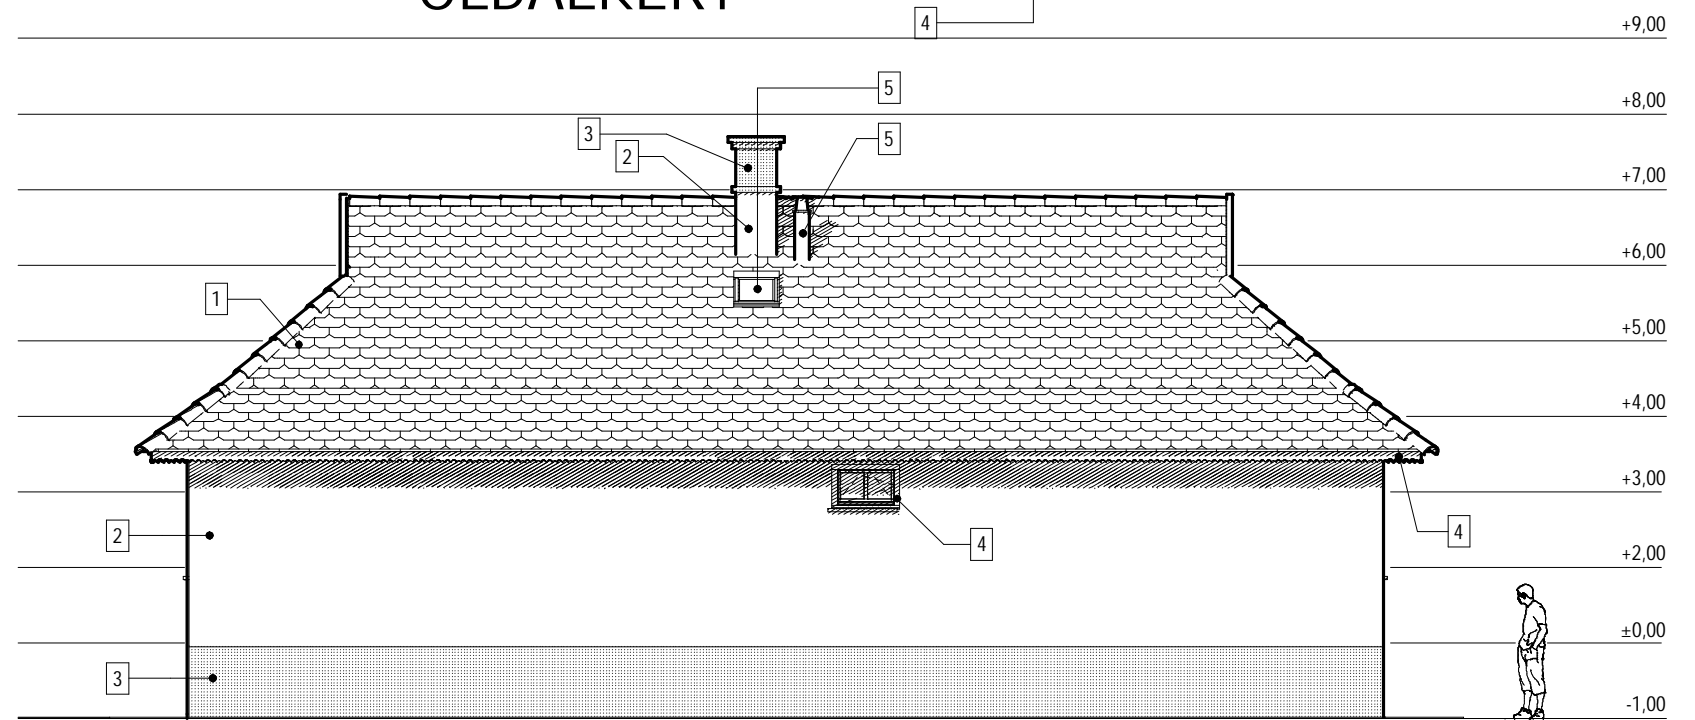

TELEKHATÁR

SZÍNTERV		
1	kerámia cserép	natur
2	nemesvakolat	fehér
3	mikroszemcsés láb. vak.	szürke
4	vastaglazur	s.barna
5	horganylemez	natur

<p>NEÓ ÉPÍTÉSSZMŰHELY MÉRNÖKIRODA KFT.</p> <p>3516 Miskolc, Lavotta u. 37. tel.:iroda: 46/343-241 e-mail: neopitesz@gmail.com</p> <p>irodavezető: Eperjesi Szabolcs MÉK: ÉK-05-7030/2008</p> <p>tervező: Kiss Attila MÉK: É3-05-0388/2006</p>		<p><b>ÉPÍTÉSI ENGEDÉLYEZÉSI TERV</b></p> <p>LAKÓÉPÜLET AJÁNLATI TERV építésével kapcsolatban.</p> <p>ingatlan címe / hrsz.: Felsőzsolca</p> <p>rajz megnevezése:</p>		<p><b>É04</b></p> <p>tervszám: 2010/15 dátum: 2010.07.12. lépték: M= 1:100</p>
		<p><b>HOMLOKZATOK</b></p> <p>ép.munkatárs: statikus: megbízó: megbízó:</p>		<p>Ezen terv az 1999. évi LXXVI. törvény értelmében szerzői jogvédelem alatt áll</p>