




HELYSZÍNRAJZ M = 1 : 5 0 0

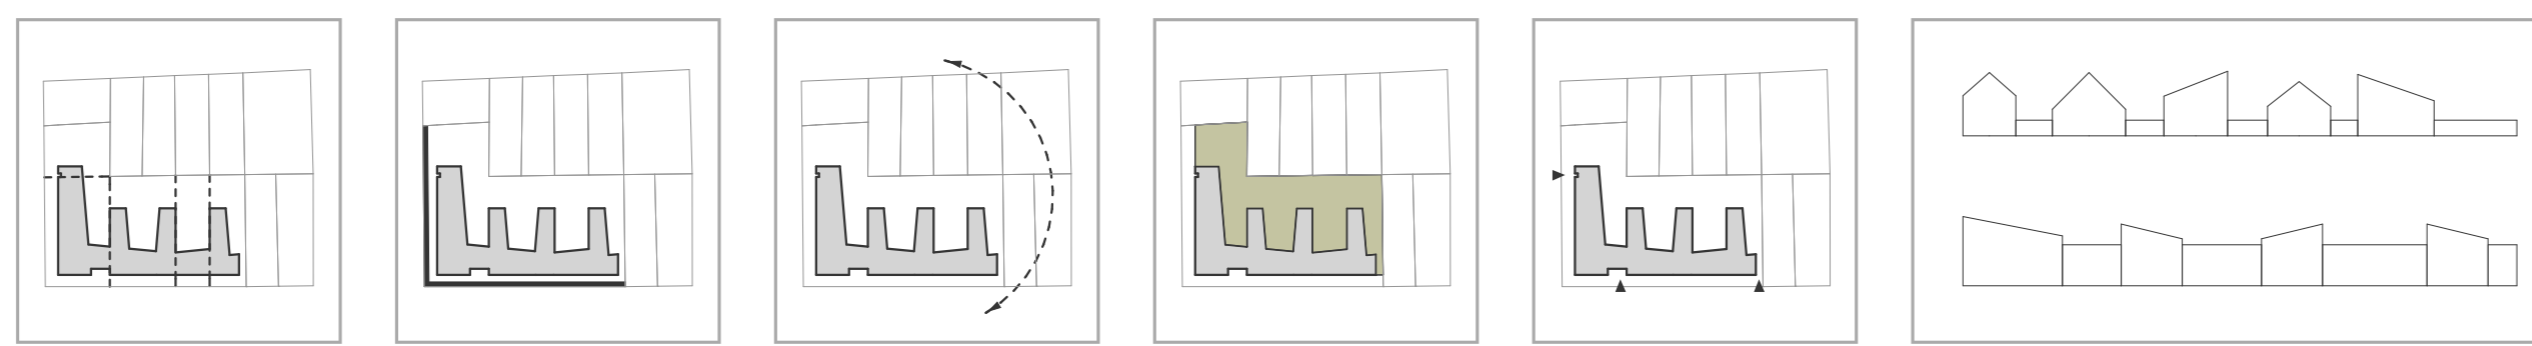

TELEKÖSZTÁS

A FOGLALKOZTATÓK ÉPÜLET-TÖMEGÉNEK RITMUSA IGAZODIK A MEGLEVŐ TELEKÖSZTÁSOKHOZ, IGY AZ UTCAI HOMLOKOKAT ÖSSZEHOZVA EGYRE SZÍV A KÖRNYEZET ÉS CSALÁDI HÁZAS KERTVÁROSIAS UTCAKÉPEVEL.

VEDELEM

AZ L-ALAKÚ BÉEPÍTÉS VÉDI - ÓVJA A GYEREKEKET A KÜLVILÁG ÁRTALMAITÓL, IGY TEREMTI IDEÁLIS KÖRNYEZETET A JÁTEKOS MEGISMERÉSHÉZ.

TAJÓLÁS

MIND A 9 FOGLALKOZTATÓ DÉLKELET FELÉ VAN TAJÓLVA, IGY BIZTOSÍTVÁ AZ IDEÁLIS BENAPÓZÁST.

KERT - ZÖLDFELÜLET

NAGY ÖSSZEFÜGGŐ "BELSŐ" KERTBEN JÁTSZHATNAK A KISKIS, MINDEGYIK FOGLALKOZTATÓ RENDELKEZIK KÖZVETLEN KERTKAPCSOLATTAL, ÉS EGY - EGY ESETÉN - LEVÁLASZTHATÓ KERTRÉSSZEL.

BEJÁRAT

AZ ÓVODA BEJÁRATA A SÁRKOKHOZ KÖZEL KERÜLT, A SÜLYPONTBA A KÜLÖNBÖZŐ SZOLGÁLATOK KÖZÖS BEJÁRATA A VEZÉR UTCABA KERÜLT.

UTCAKÉP

AZ ÓVODA UTCAI HOMLOKZATÁNAK RITMUSA ÉS LÉPTÉKE BELESMUL A KÖRNYEZŐ HÁZAK SORÁBA.

ALAPRAZI (FUNKCIONÁLIS) LEÍRÁS

A NYÚJTOTT L-ALAK UTCA-HOMLOKZATI OLDALÁN KAPTAK HELYET A KISZOLGÁLÓ FUNKCIÓK, EZSEL VÉDŐZÓNÁT KÉPEZVE AZ ÉPÜLET BELSŐJE - A GYERMEK VILÁGA - ÉS A KÜLVILÁG KÖZÖTT.


A KÜLSŐ KISZOLGÁLÓ BURKOK ÉS A GYEREKEK BELSŐ VILÁGA KÖZÖTT HÚZÓDNAK A KÖZÖSSÉGI TEREK. A BEJÁRAT, A SÁRKOKHOZ KÖZEL, VISSZAÁRATOTT HOMLOKZATI SZAKASZON TALÁLHATÓ. ITT KAPOTT HELYET AZ A KÖZPONTI, KÖZÖSSÉGI TÉR, AHOVÁ A LÁTOGATÓ ÉRKEZIK, AMI RENDEZVÉNYEK MEGTARTÁSÁRA ÉS BELSŐ JÁTSZÓTERÜLETKÉNT EGYÁRANT FUNKCIONÁLIS. EZ A TÉR VIZUÁLIS ÉS FIZIKAI KAPCSOLATBAN VAN MIND A KERTTEL, MIND AZ UTCAVAL. ITT KAPOTT HELYET EGY LÉLAKÓ-LEPCŐS AMI JÁTSZÓ-TERENET IS MŰKÖDÖK, DE AKÁR EGY NAGYOBB CSOPORTT HALLGATHAT MESE TITKA, VAGY RENDEZHET BABSZÍNHÁZT VAGY BARMILYEN MÁS KÖZÖSSÉGI ESEMÉNYRE HASZNÁLHATÓ. AZ OLDALBAN LÉVŐ LÉPCSŐ KIEGÉSZÍTŐ FÜGGŐLEGES KÖZLEKEDŐKÉNT IS SZOLGÁL.

AZ ÉPÜLET MÁSIK NAGYOBB TERESÉDESE, A TORNATEREM ELŐTT TALÁLHATÓ, AHOI TOLÓFALAKKAL HARMONIKÁJUKKAL A BURKOLT KERTI RÉSZ-KÖZLEKEDŐ-TORNATEREM HÁRMAS EGYSÉG NYITHATÓ ÖSSZE, VAGY SZEPÁRÁLHATÓ.

FONTSÓKNAK TARTOTTUK A FOGLALKOZTATÓK TAJÓLÁSÁT, OLVAN IRÁNYOKAT ÉS SZÖGÖKET KERESTÜNK, HOGY A FÉNY LEHETŐLEG A TELJES NAP FOLYAMÁN ÁTHASSA A TERMEKET. A NYÁRI HŐTERHELES CSŐKENTESÉRE KÜLSŐ ARNYÉKOLÁST TERVEZÜNK, MINDEN FOGLALKOZTATÓ KÖZVETLEN KERTKAPCSOLATTAL RENDELKEZIK, ÁTMENETI TERKÉNT FEDETT NYITOTT FABURKOLATÚ TERASZOKAT ALAKÍTOTTUNK KI.

AZ ÉMELTI FOGLALKOZTATÓK KERTKAPCSOLATÁI AZ ÉPÜLETTEL ÖSSZESZERKESZTETT KERTI JÁTSZÓVÁRBAN ÖDÖTTÜK MEG. A JÁTSZÓVÁRBAN HELYET KAPOTT AZ ÉMELTI FOGLALKOZTATÓK TERASZA, EGY KIS MEREDÉKSZÖG, JÁTSZÓKÖNYVÁLLÁZTATÓ RÁMPA, CSÜSZDOK, MASZKÁK ÉS EGYÉB JÁTEKOK. A JÁTSZÓVÁR NEM CSAK FUNKCIONÁLIS, DE SZIMBOLIKUS ELEMÉNT IS SZEREPEZ JUT, SZERKEZETI KIALAKÍTÁSÁNAK FORMAI REFERENCIÁJA AZ ERDŐ, VÉGÜL, SZÁNDÉKUNKAT MEGERŐSÍTENDŐ EGY-EGY ÉLŐ FATELEPÍTETTÜNK A JÁTSZÓVÁR KÖZÉPÉRE, REMELVE, HOGY EZEK MAJD NAGYRA NÖVE, LOMBKORONÁJUKKAL ÁTSZÓVÁR AZ ÉPÍTMÉNYT.


FUNKCIÓSÉMA

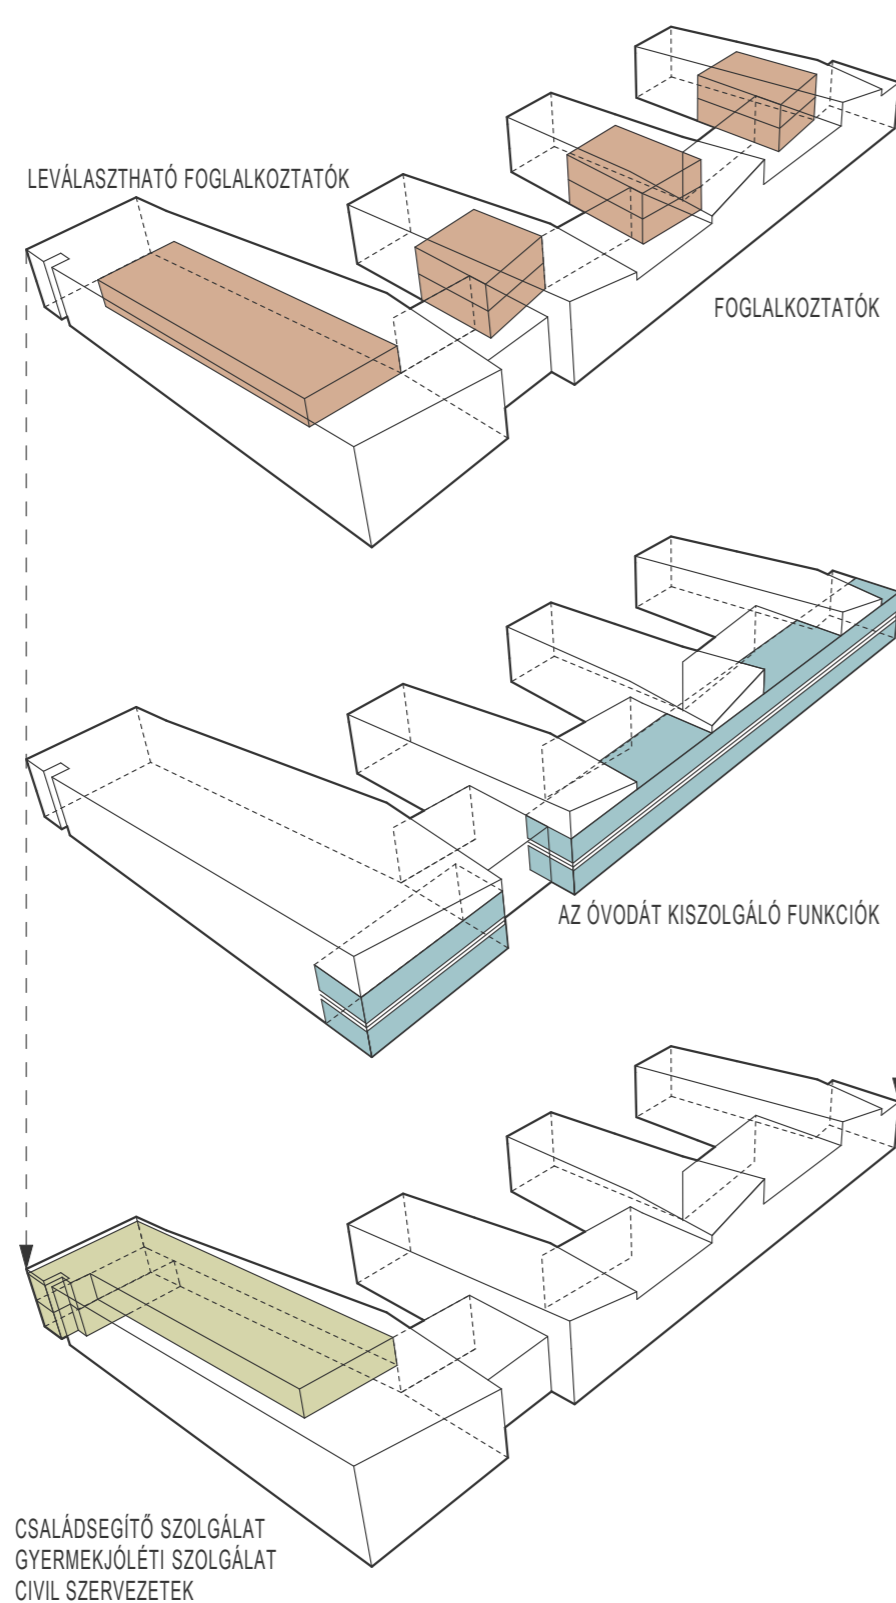


PESTSZENTIMRE  
ÓVODACENTRUM  
ÉPÍTÉSZETI TERVPÁLYÁZAT




FÖLDSZINTI ALAPRAJZ M = 1 : 200

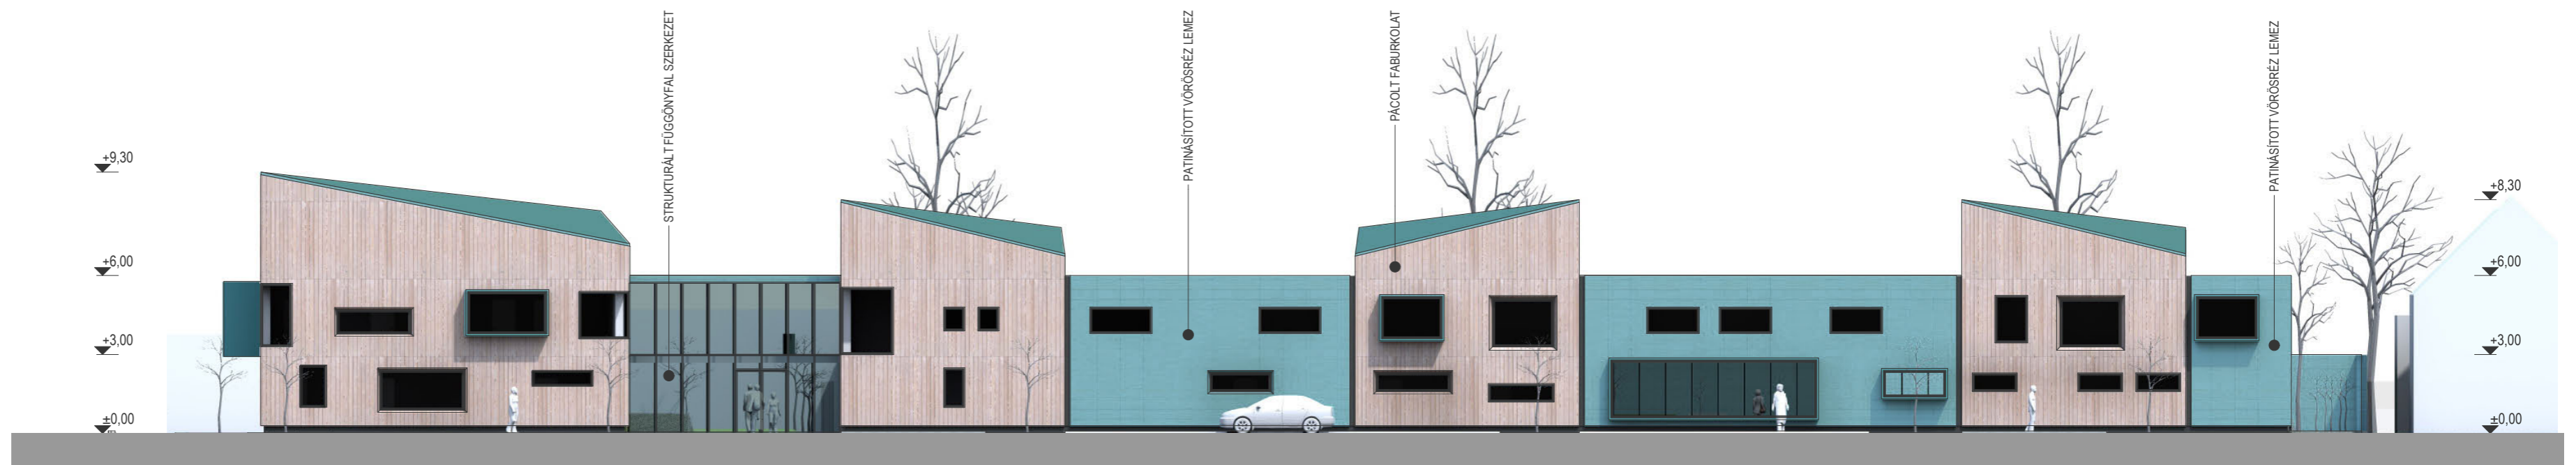

DÉL- NYUGATI HOMLOKZAT M = 1 : 200

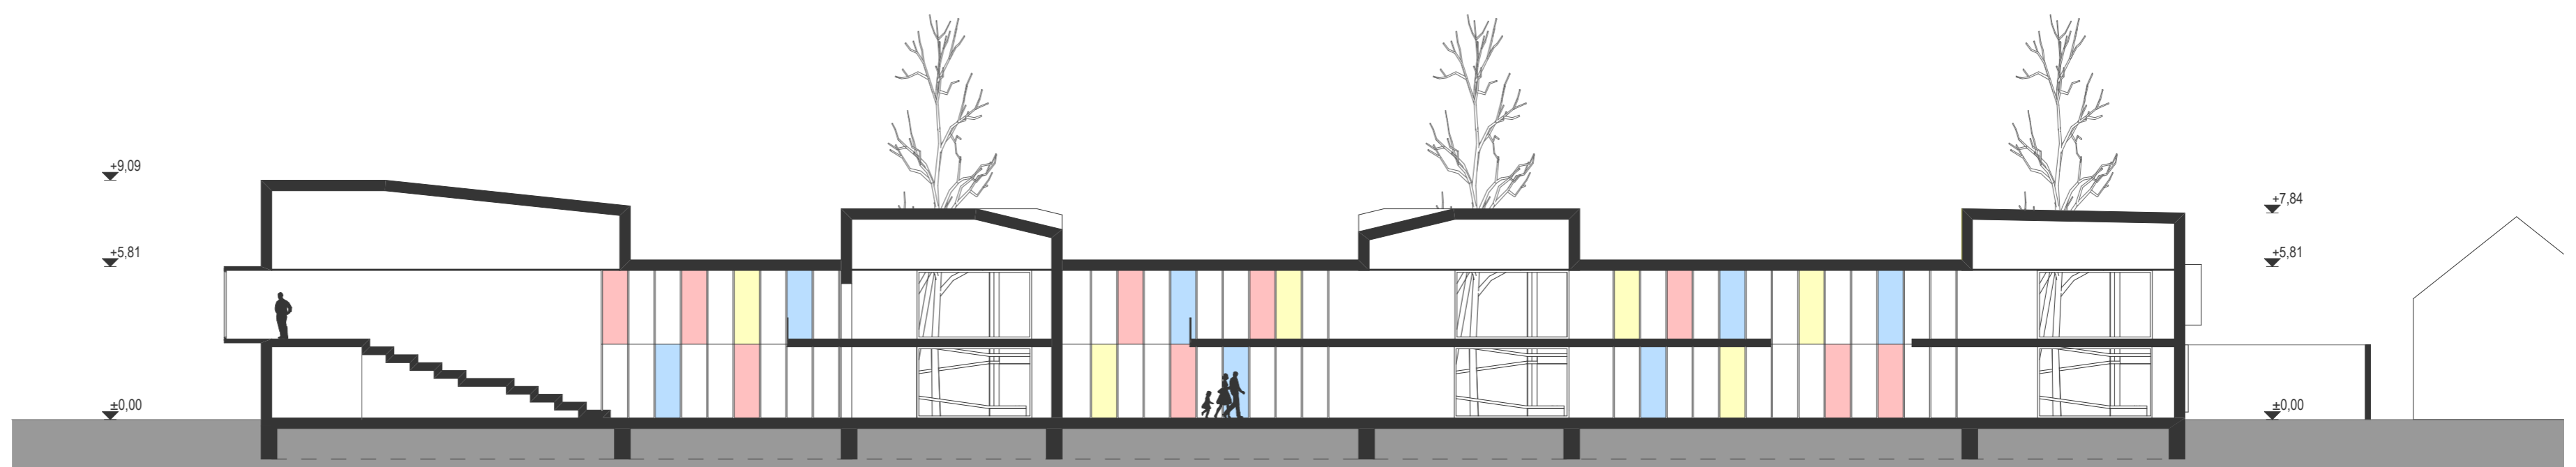

A - A METSZET M = 1 : 200

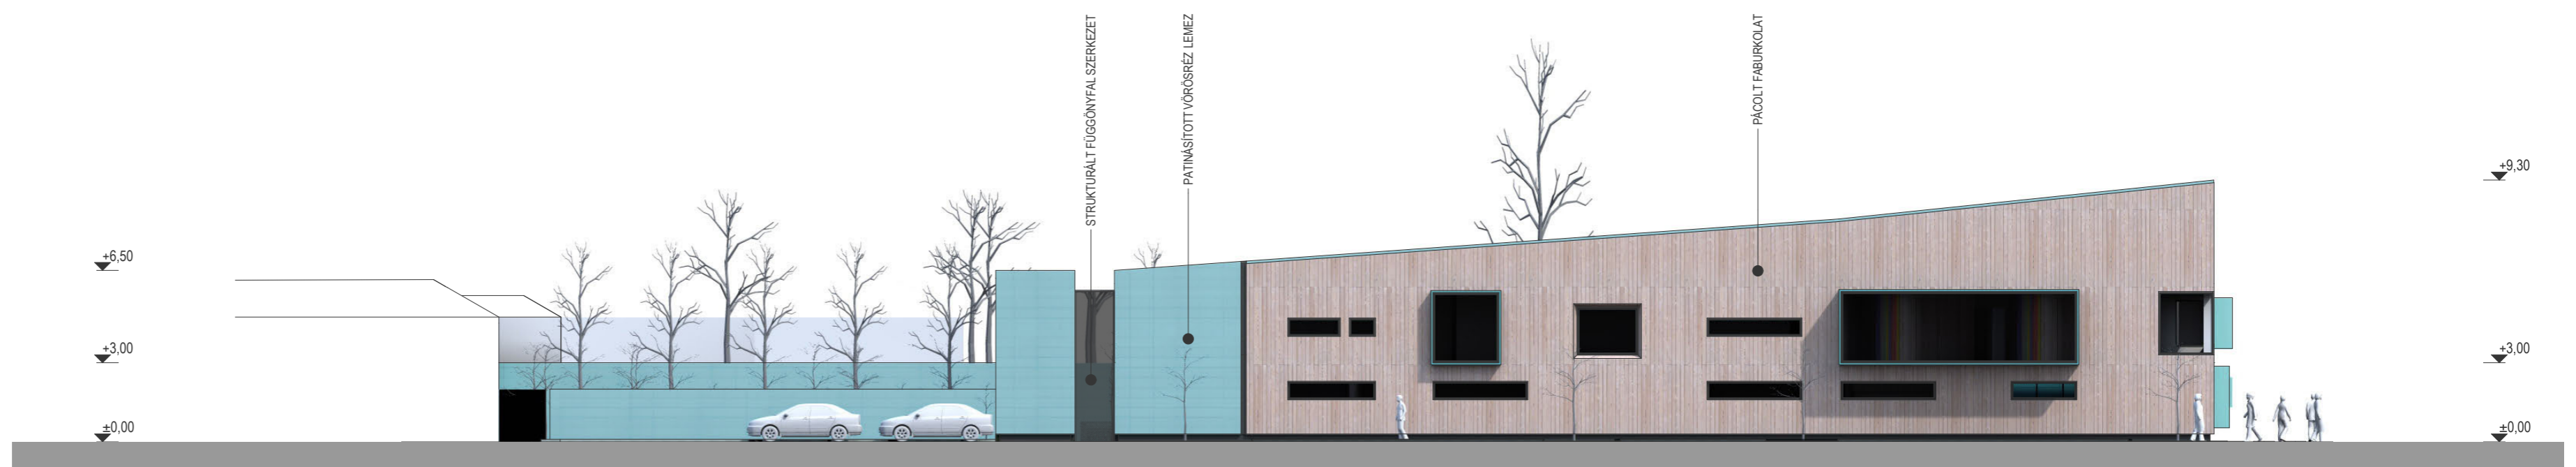

ÉSZAK- NYUGATI HOMLOKZAT M = 1 : 200




# PESTSZENTIMRE ÓVODACENTRUM


ÉPÍTÉSZETI TERVPÁLYÁZAT




FÖLDSZINTI ALAPRAJZ M = 1 : 200

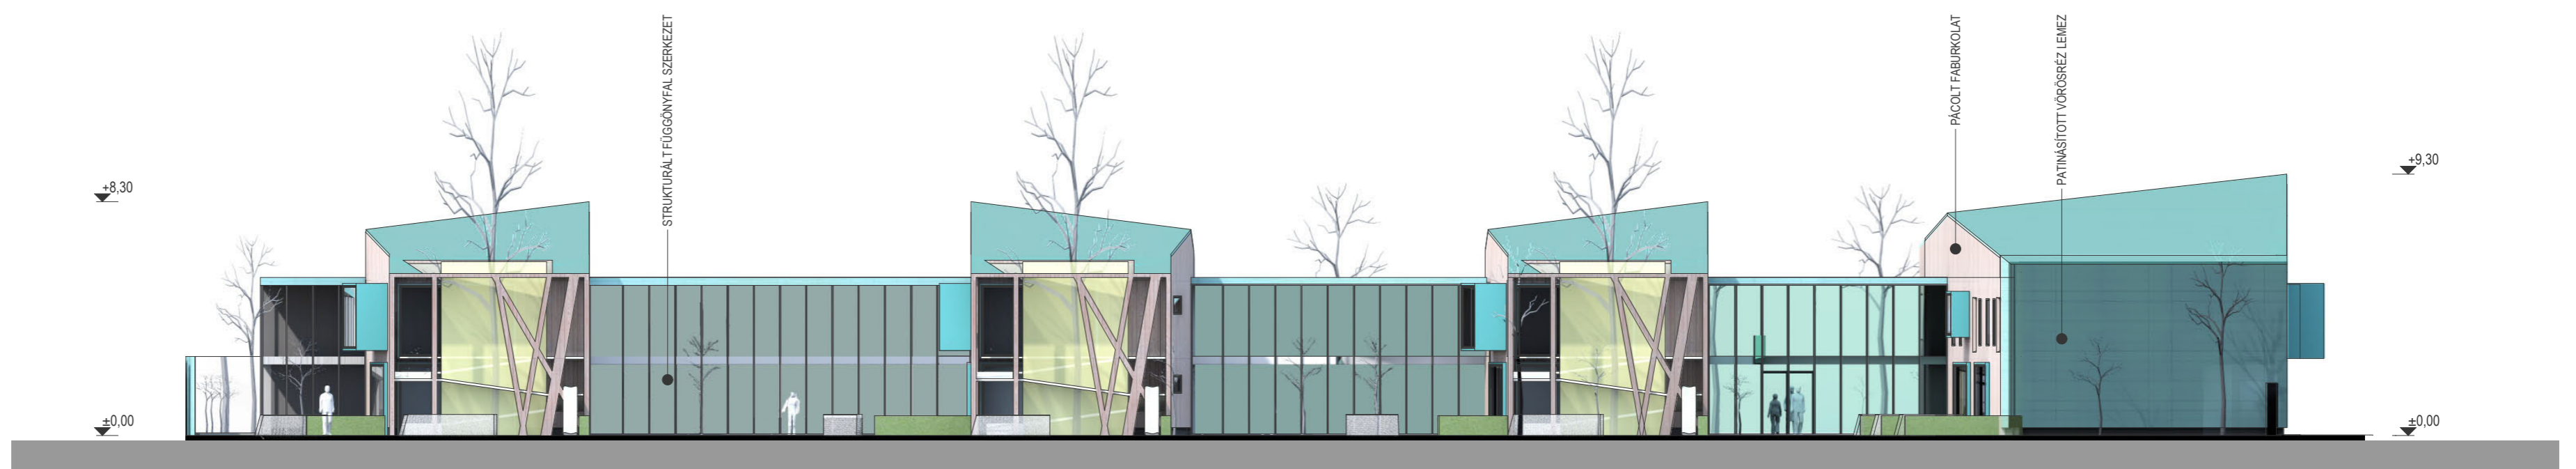


ÉSZAK-KELETI HOMLOKZAT M = 1 : 200

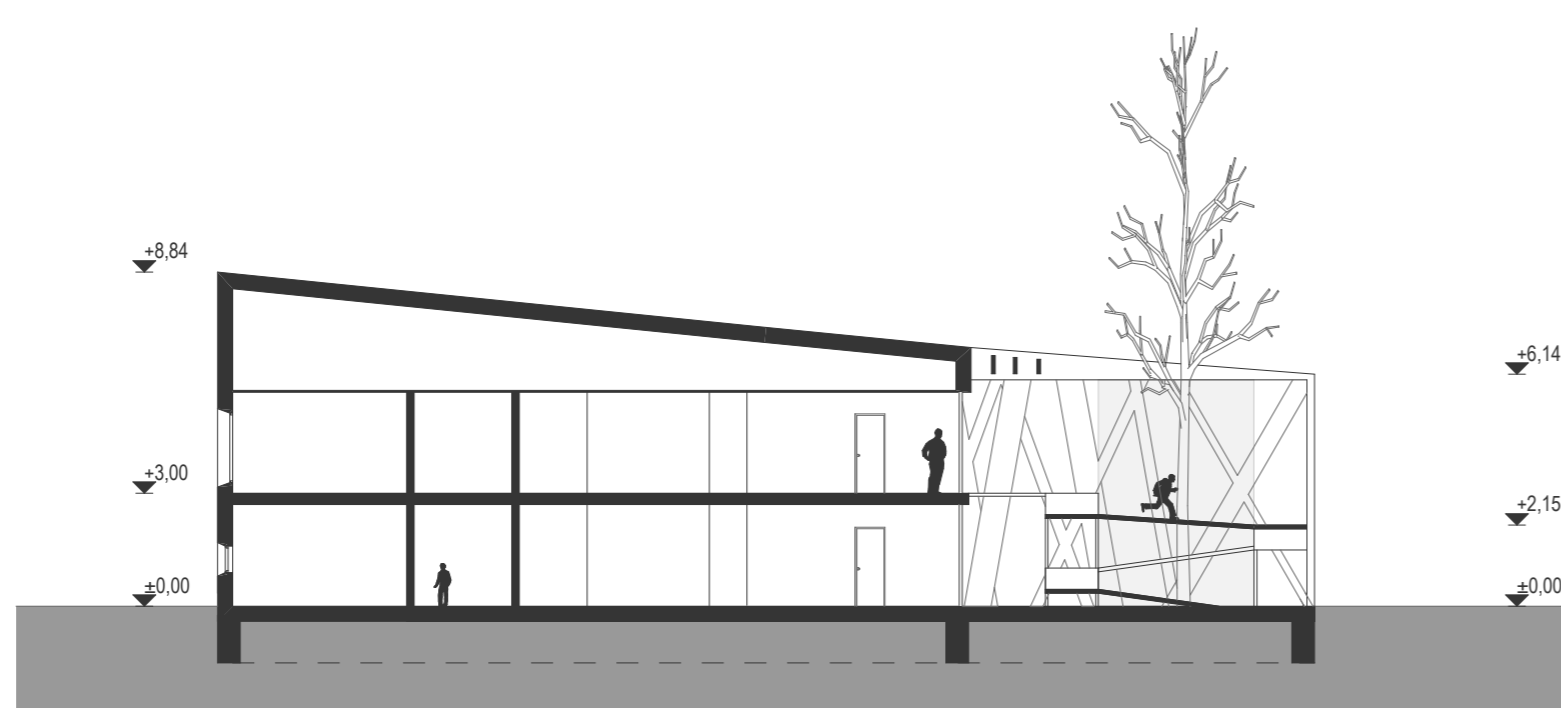

B - B METSZET M = 1 : 200

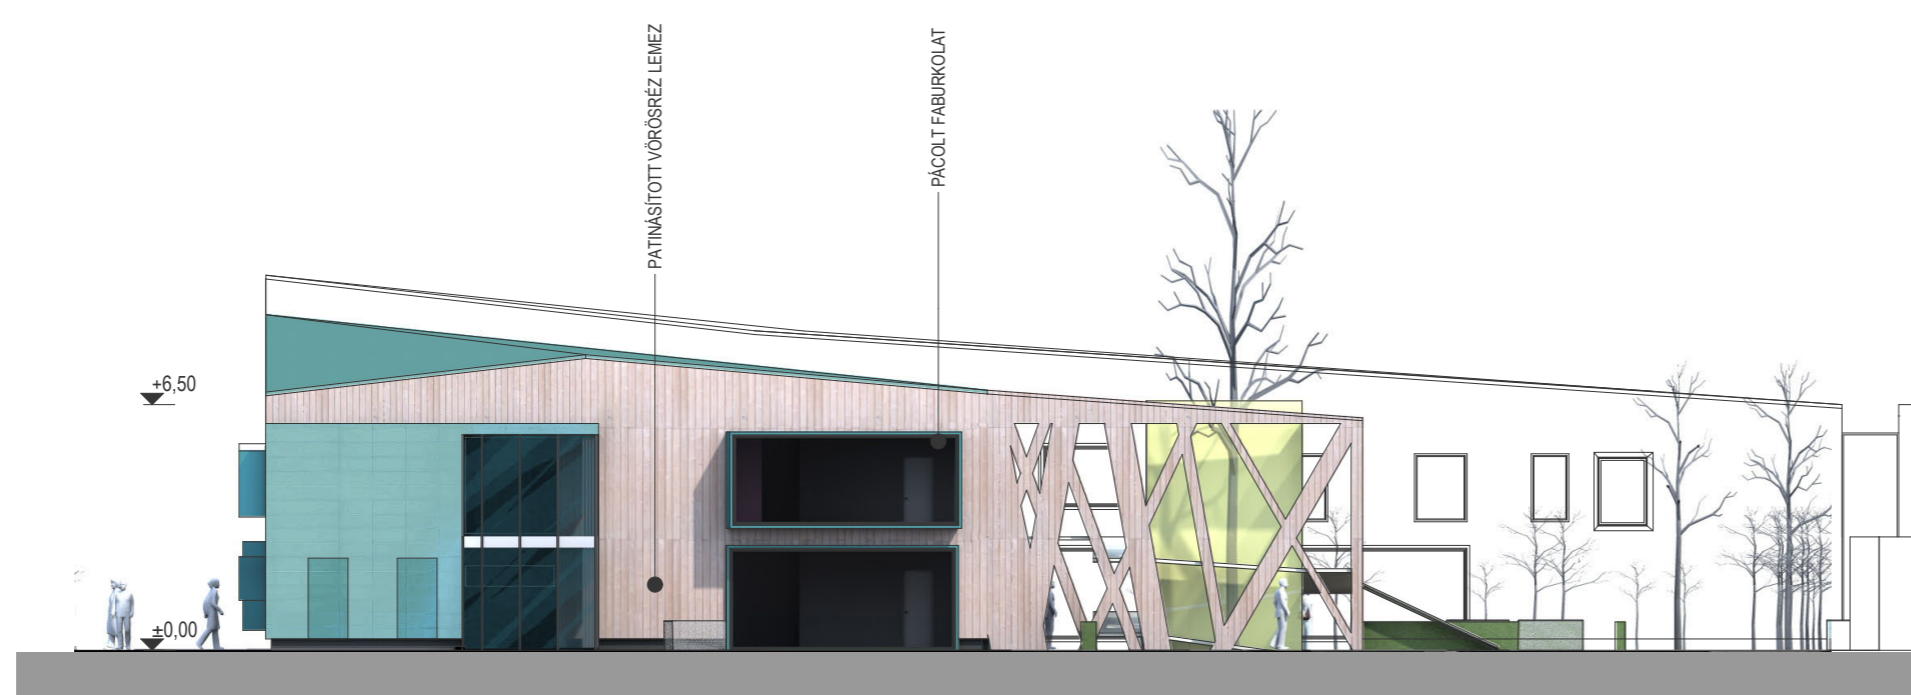


DÉL-KELETI HOMLOKZAT M = 1 : 200

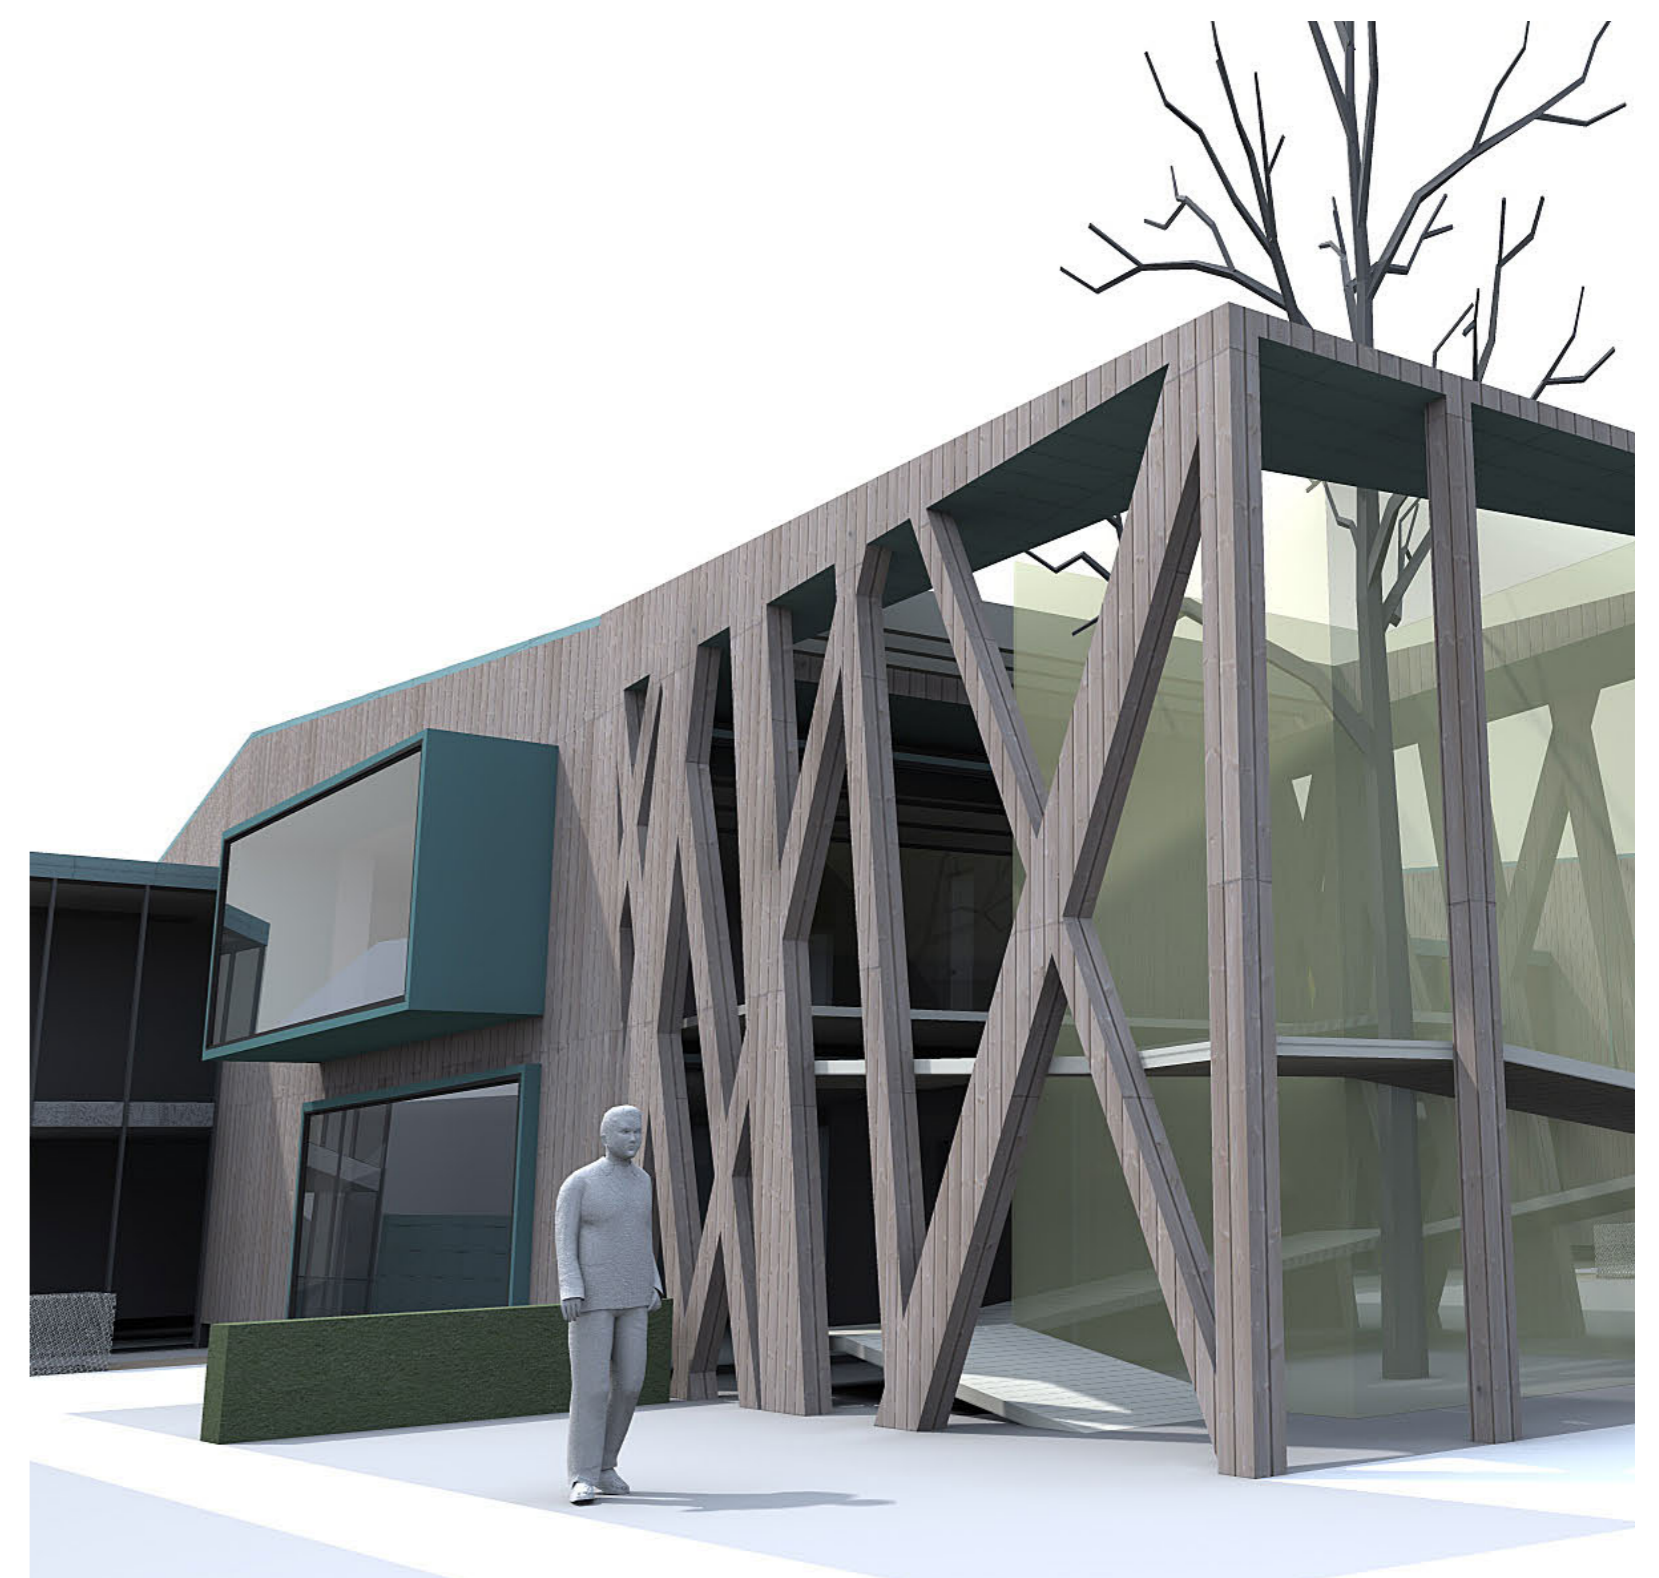

# PESTSZENTIMRE ÓVODACENTRUM

ÉPÍTÉSZETI TERVPÁLYÁZAT

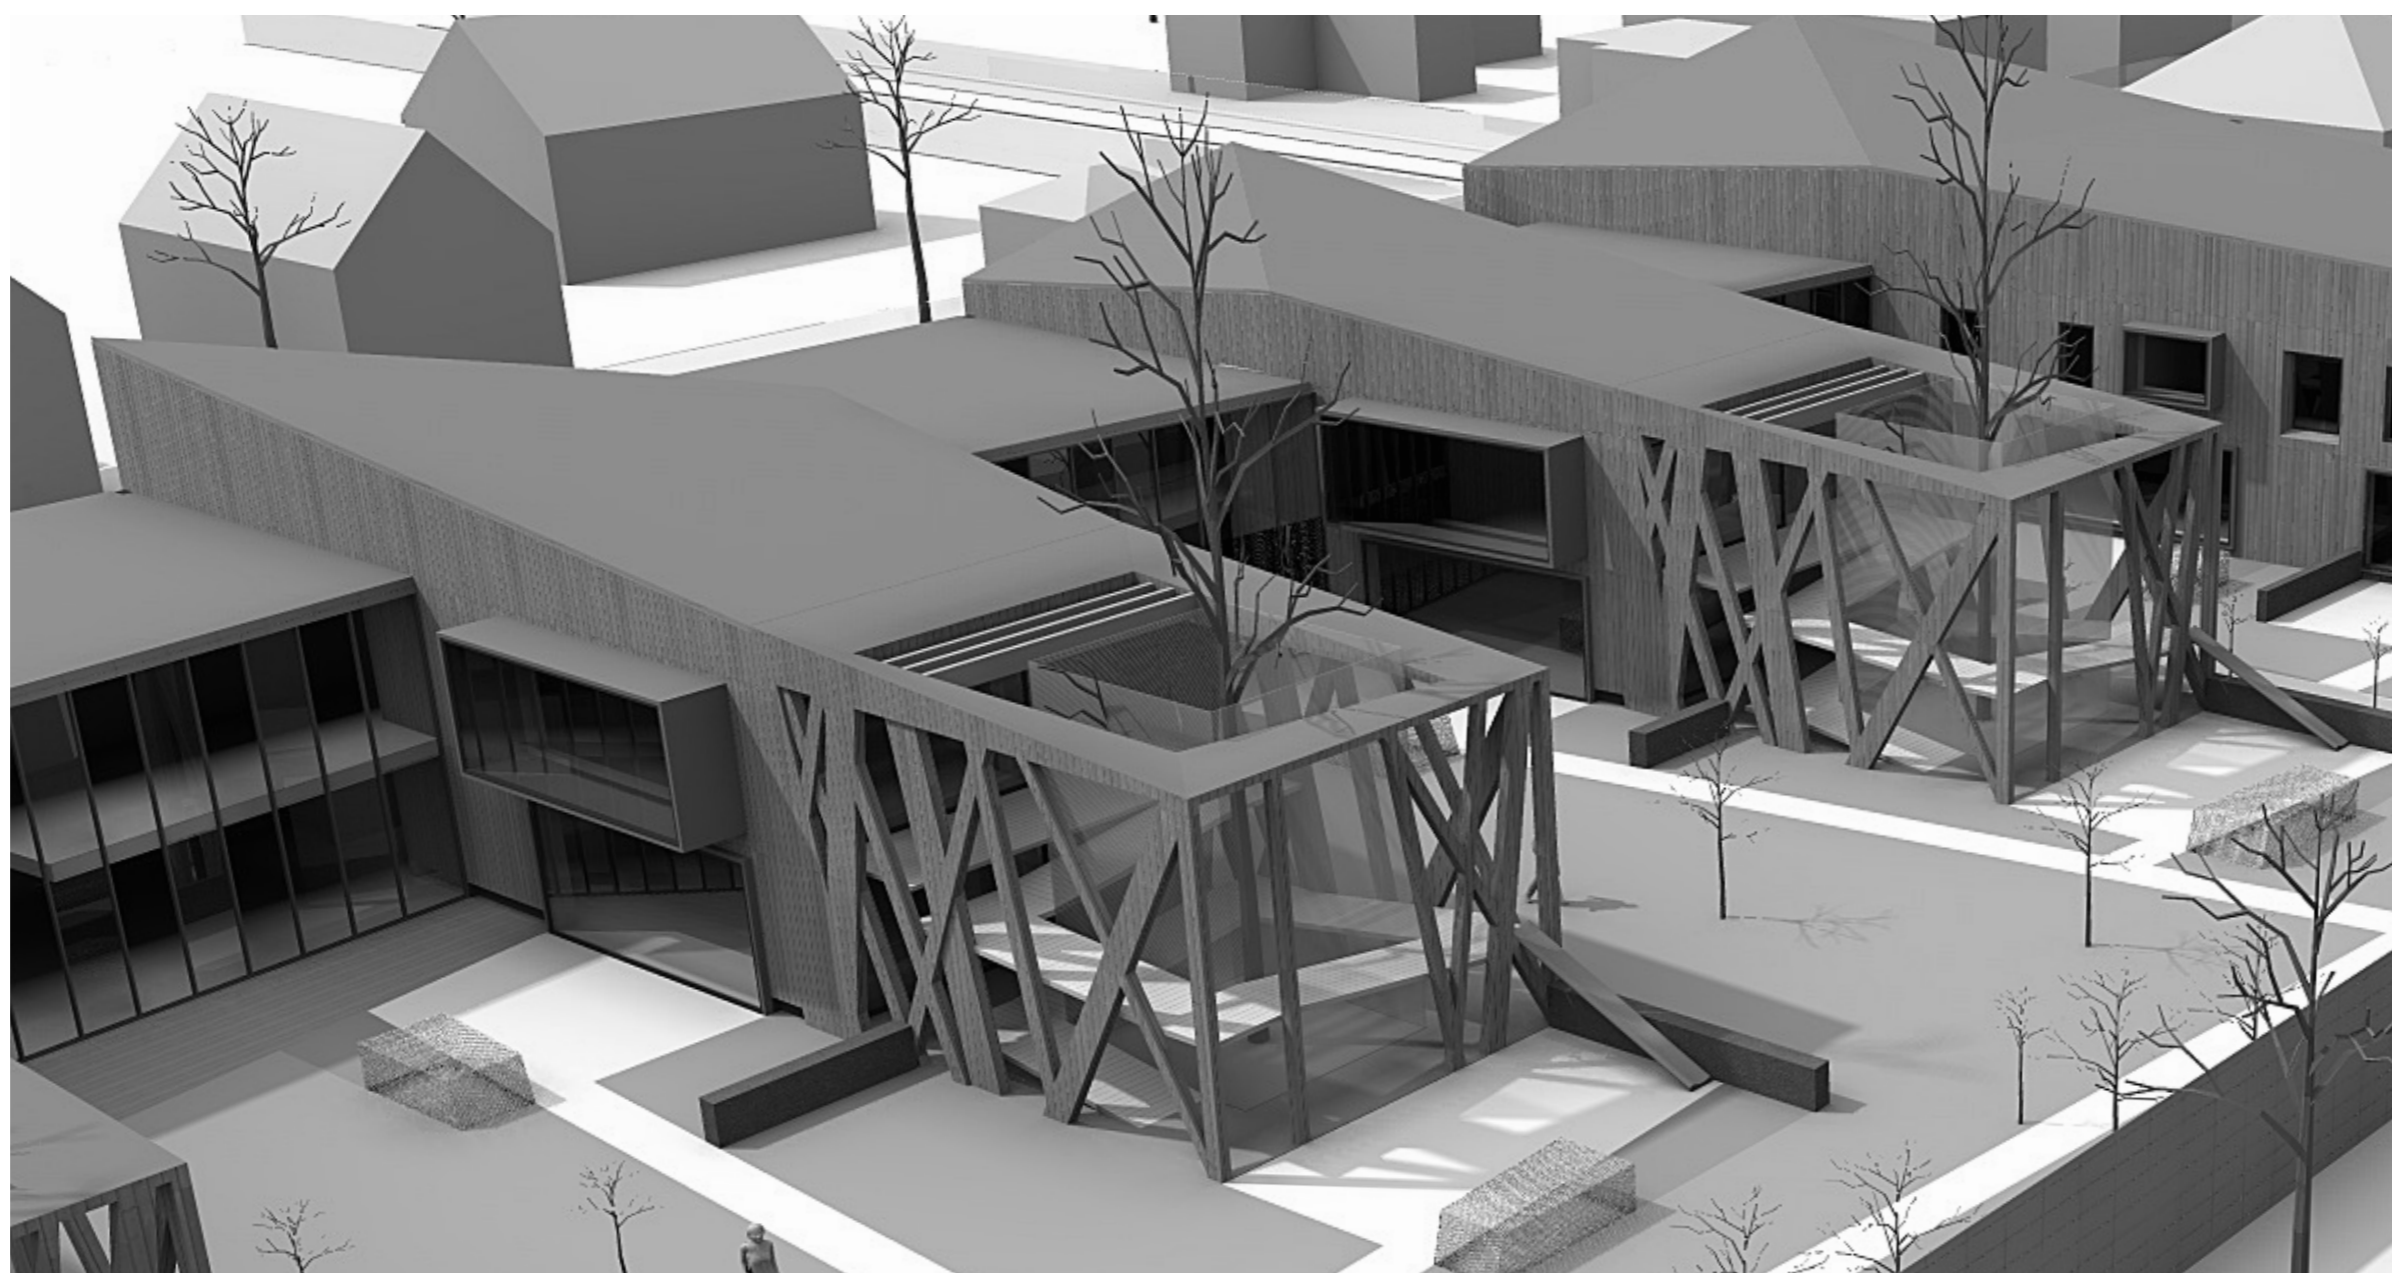

PESTSZENTIMRE  
ÓVODACENTRUM  
ÉPÍTÉSZETI TERVPÁLYÁZAT