



madártávlati kép északkelet felől

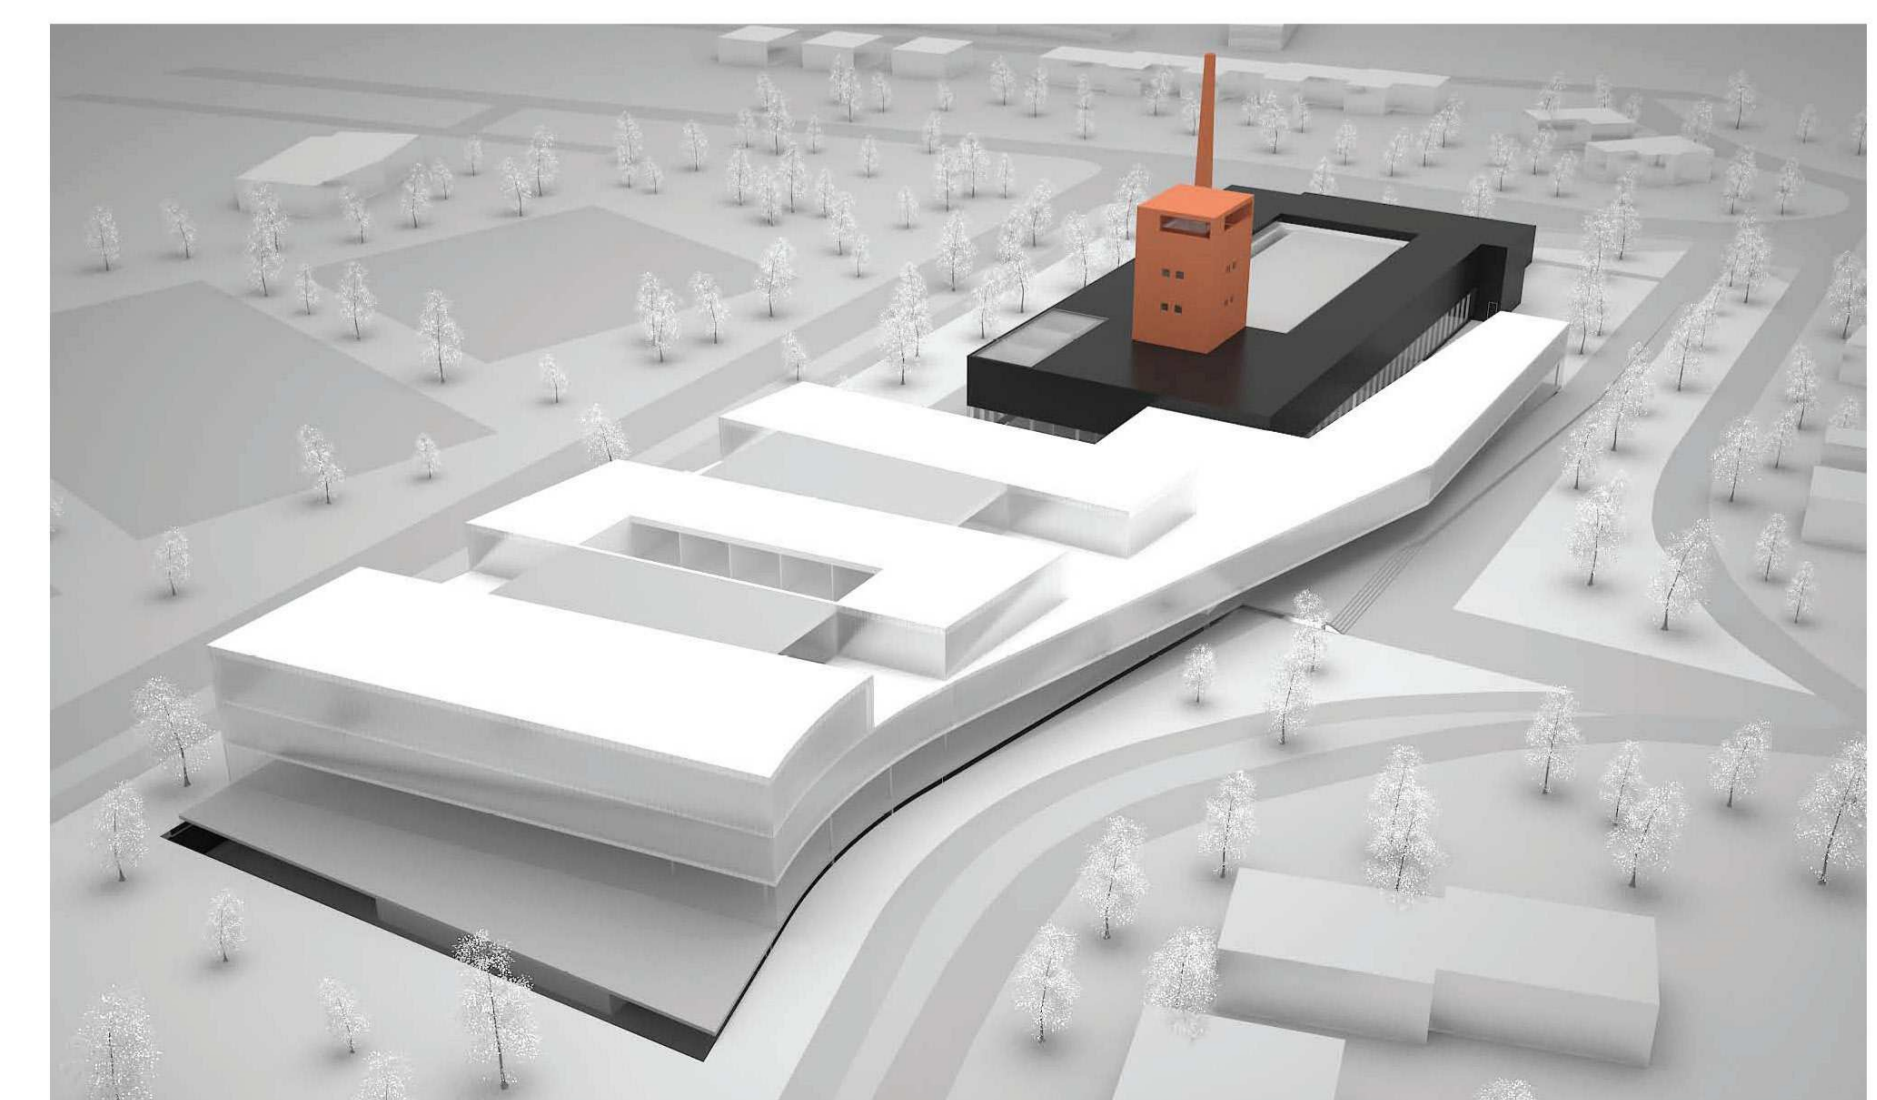


madártávlati kép délkelet felől

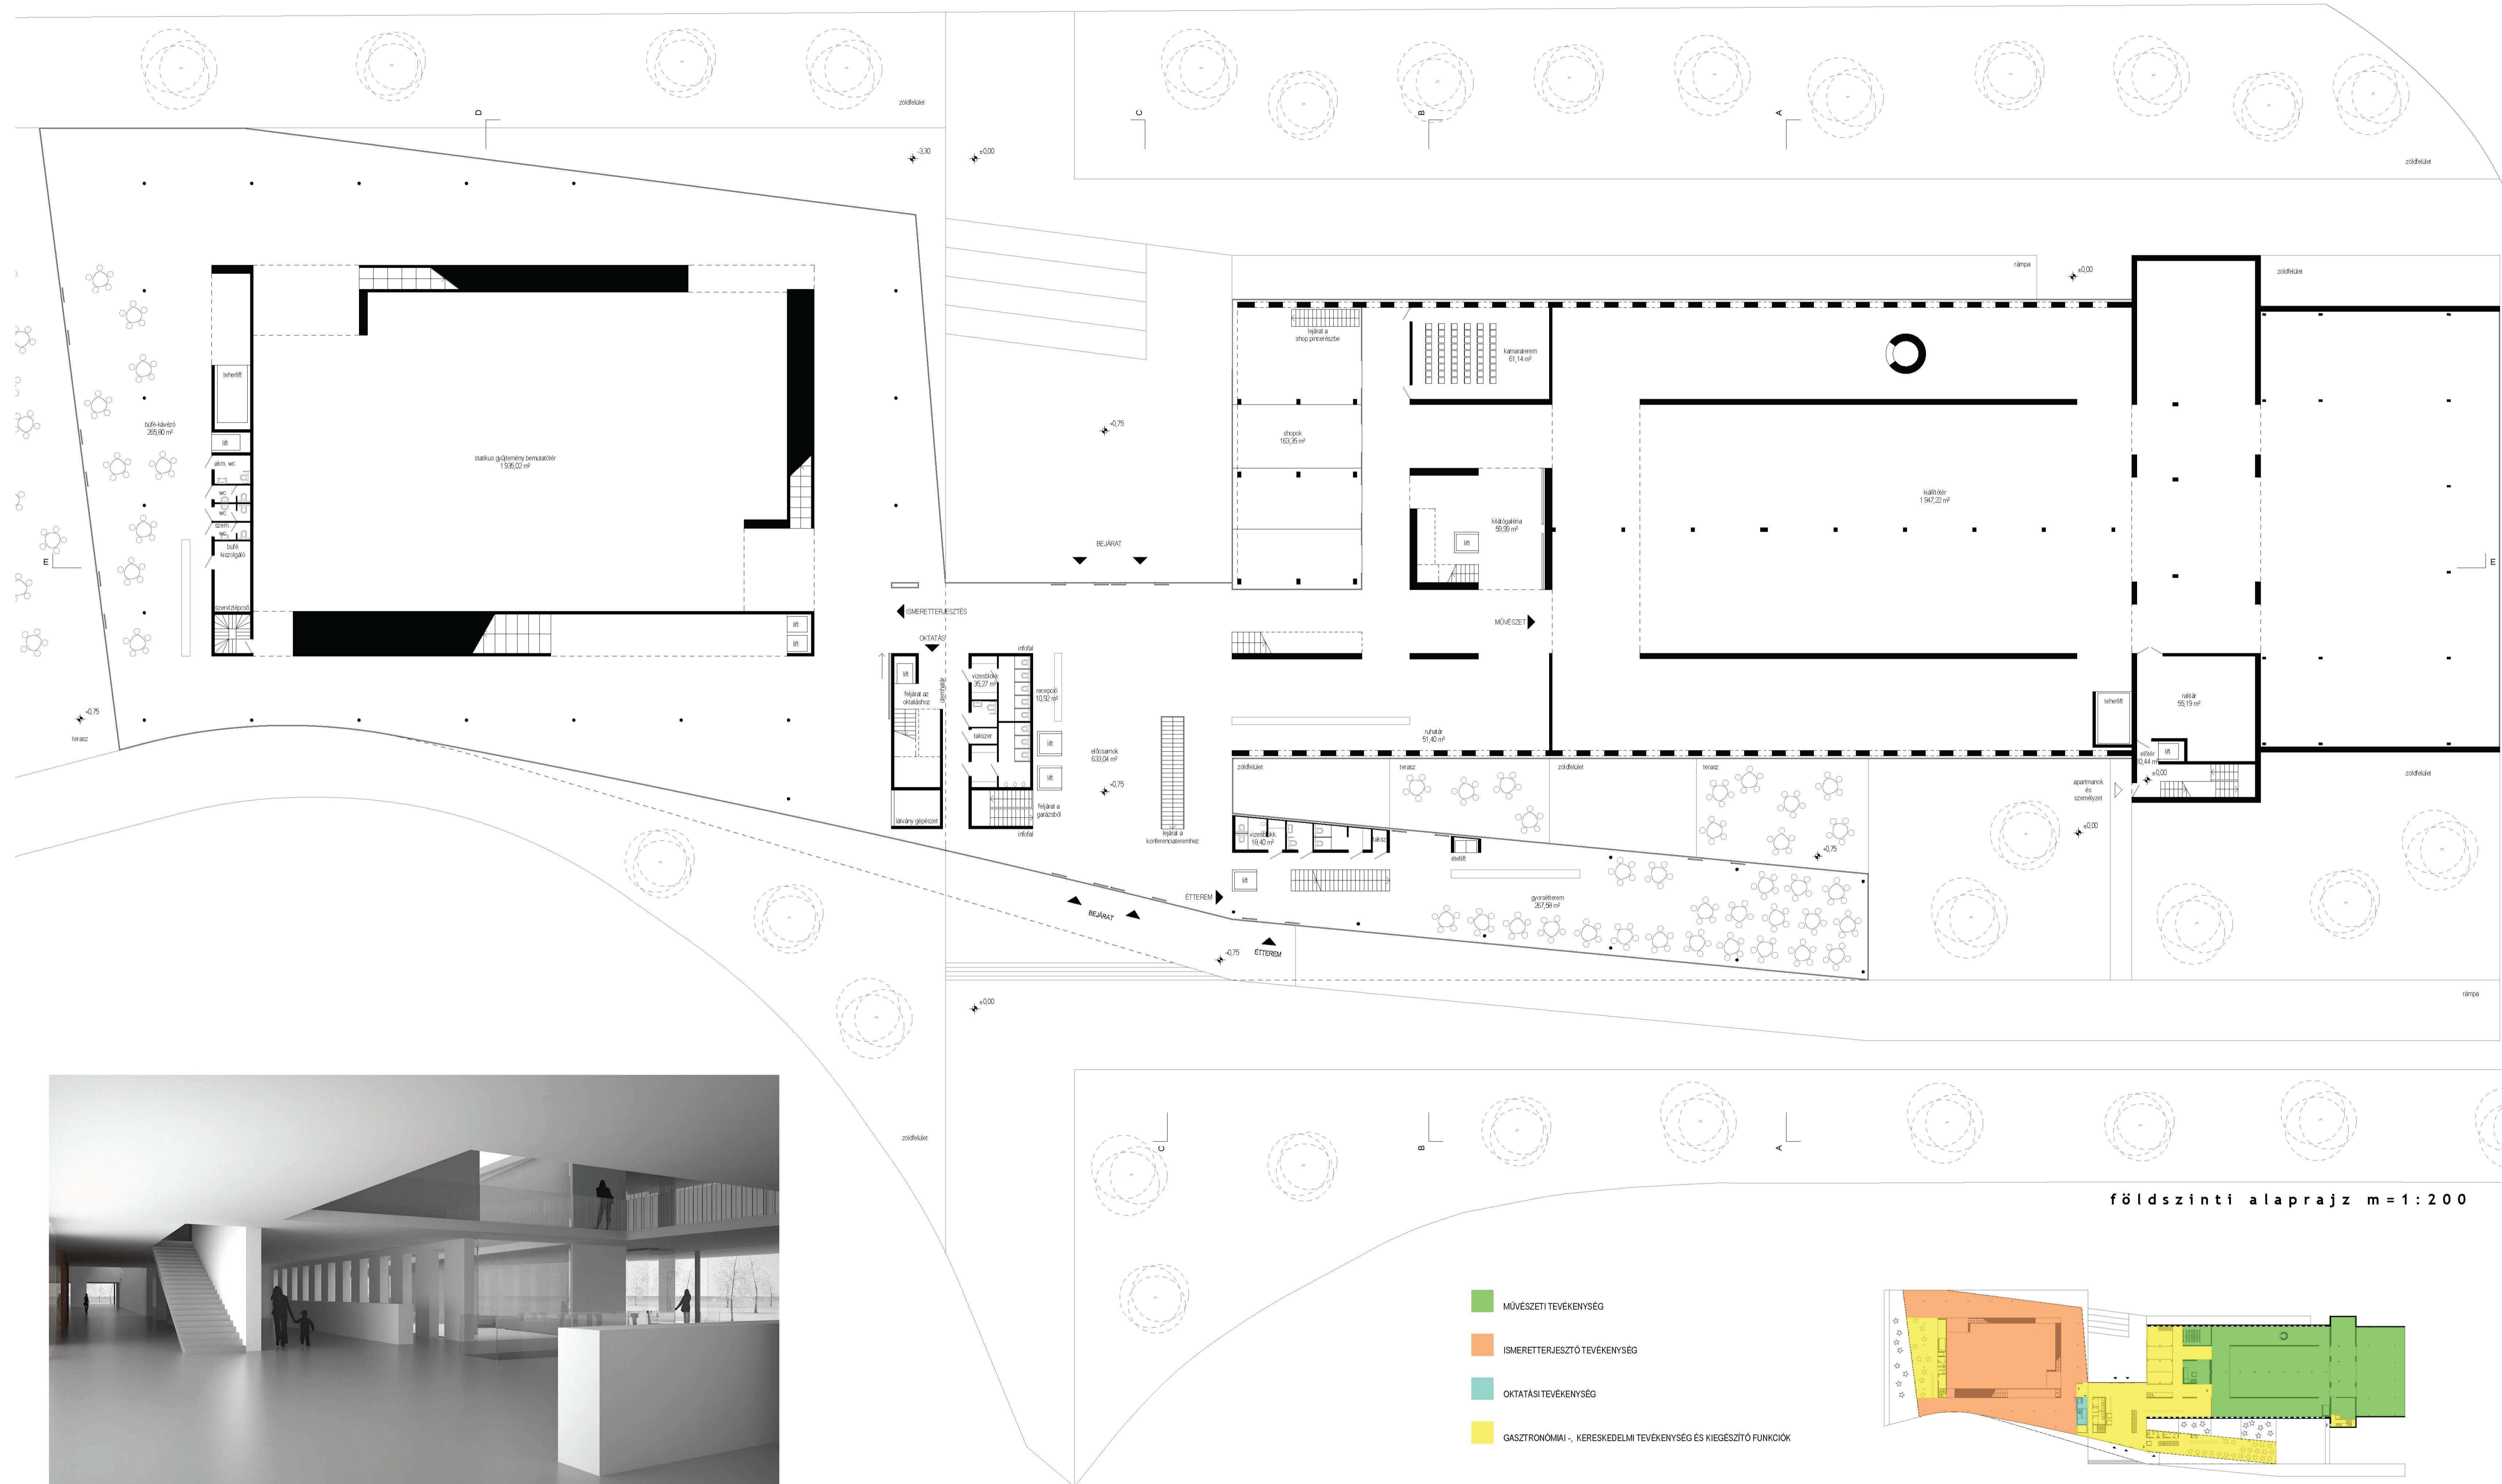

földszinti alaprajz m=1:200


- MŰVÉSZETI TEVÉKENYSÉG
- ISMERETTERJESZTŐ TEVÉKENYSÉG
- OKTATÁSI TEVÉKENYSÉG
- GASZTRONÓMIAI -, KERESKEDELMI TEVÉKENYSÉG ÉS KIEGÉSZÍTŐ FUNKCIÓK

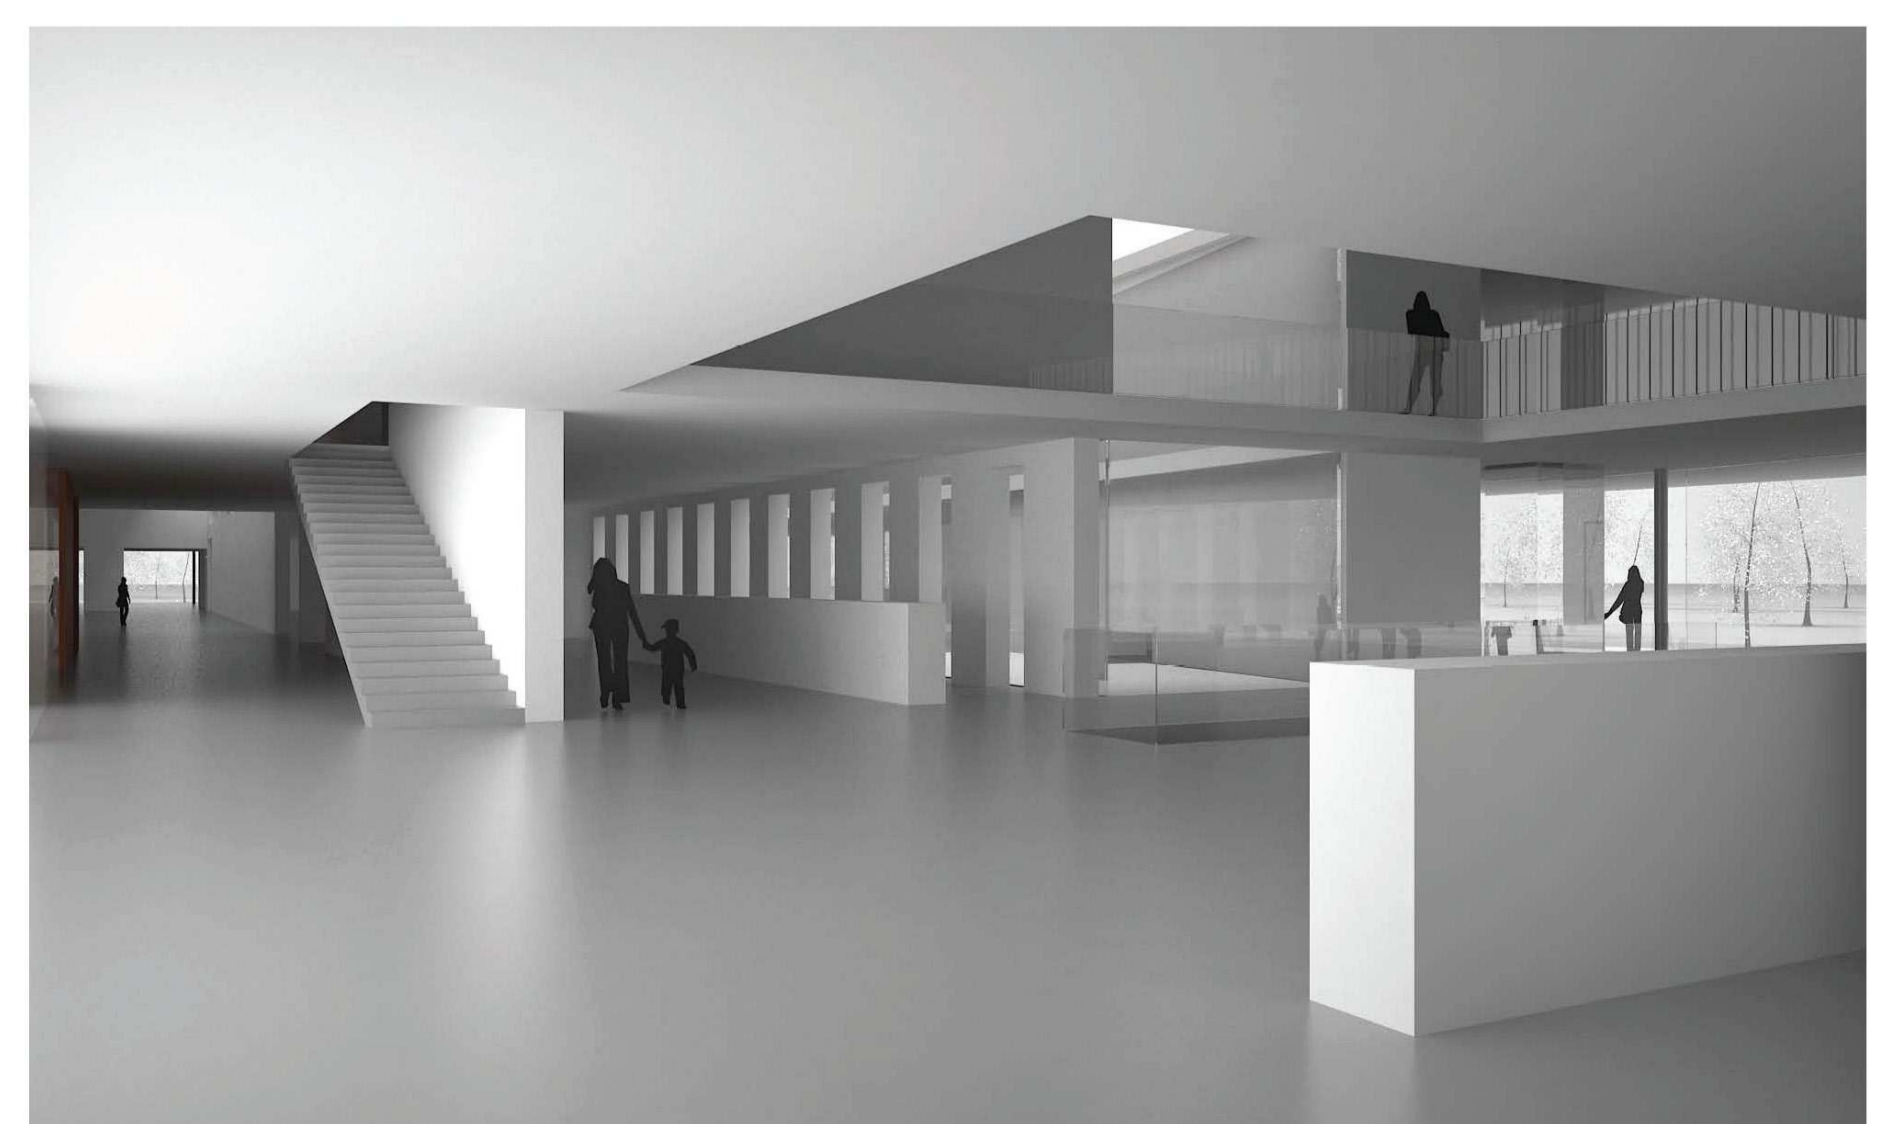

földszinti előcsarnok




1. emeleti alaprajz m = 1 : 200

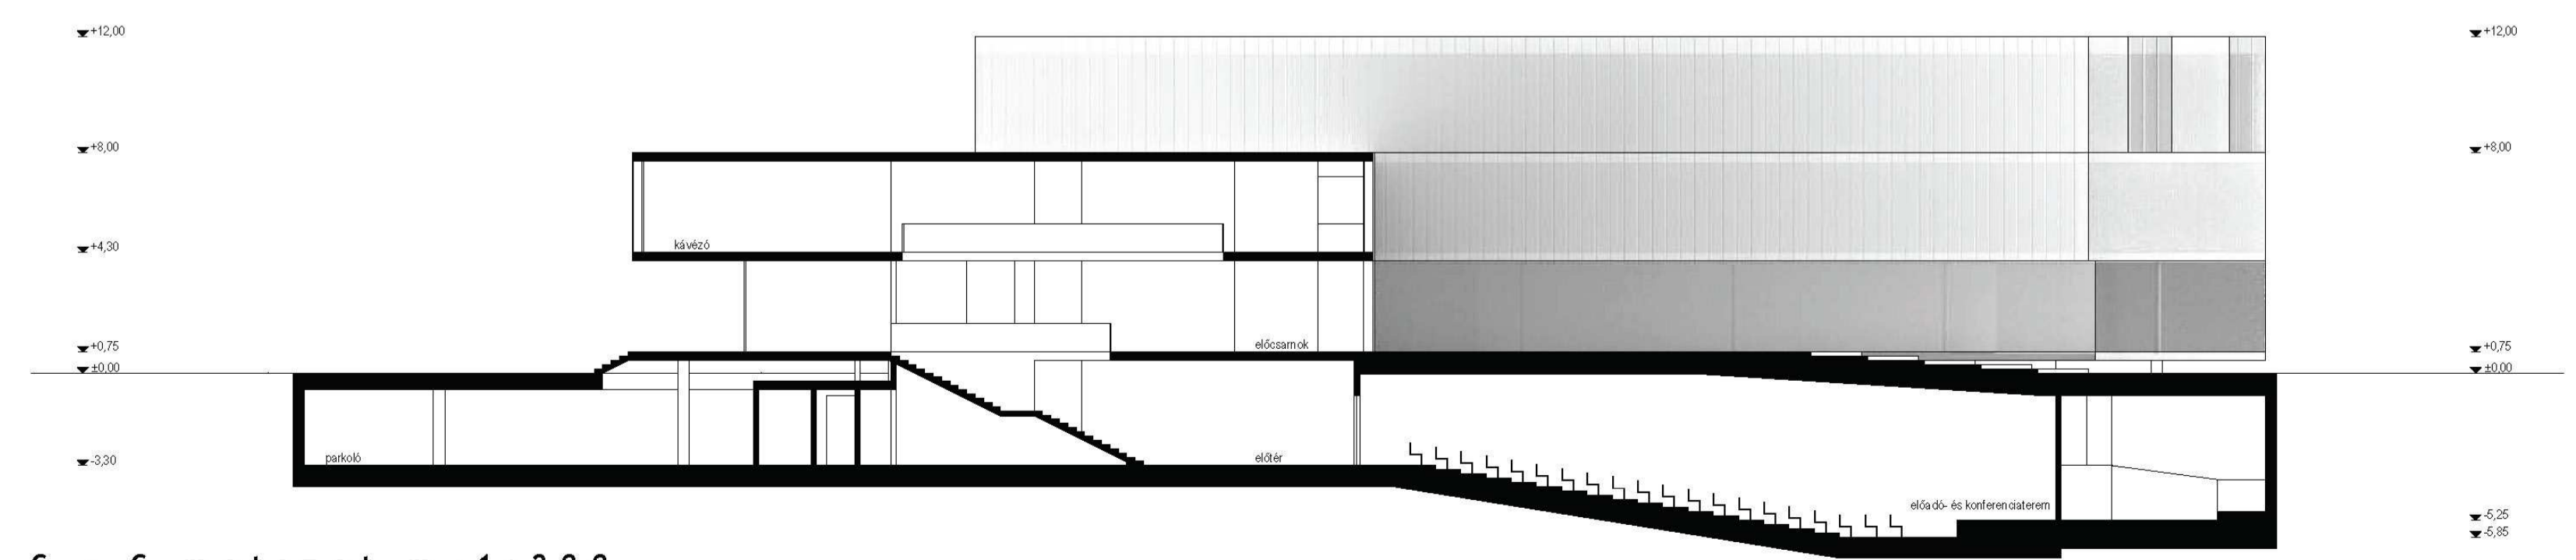


C - C metszet m = 1 : 200




1. emeleti bemutatótér

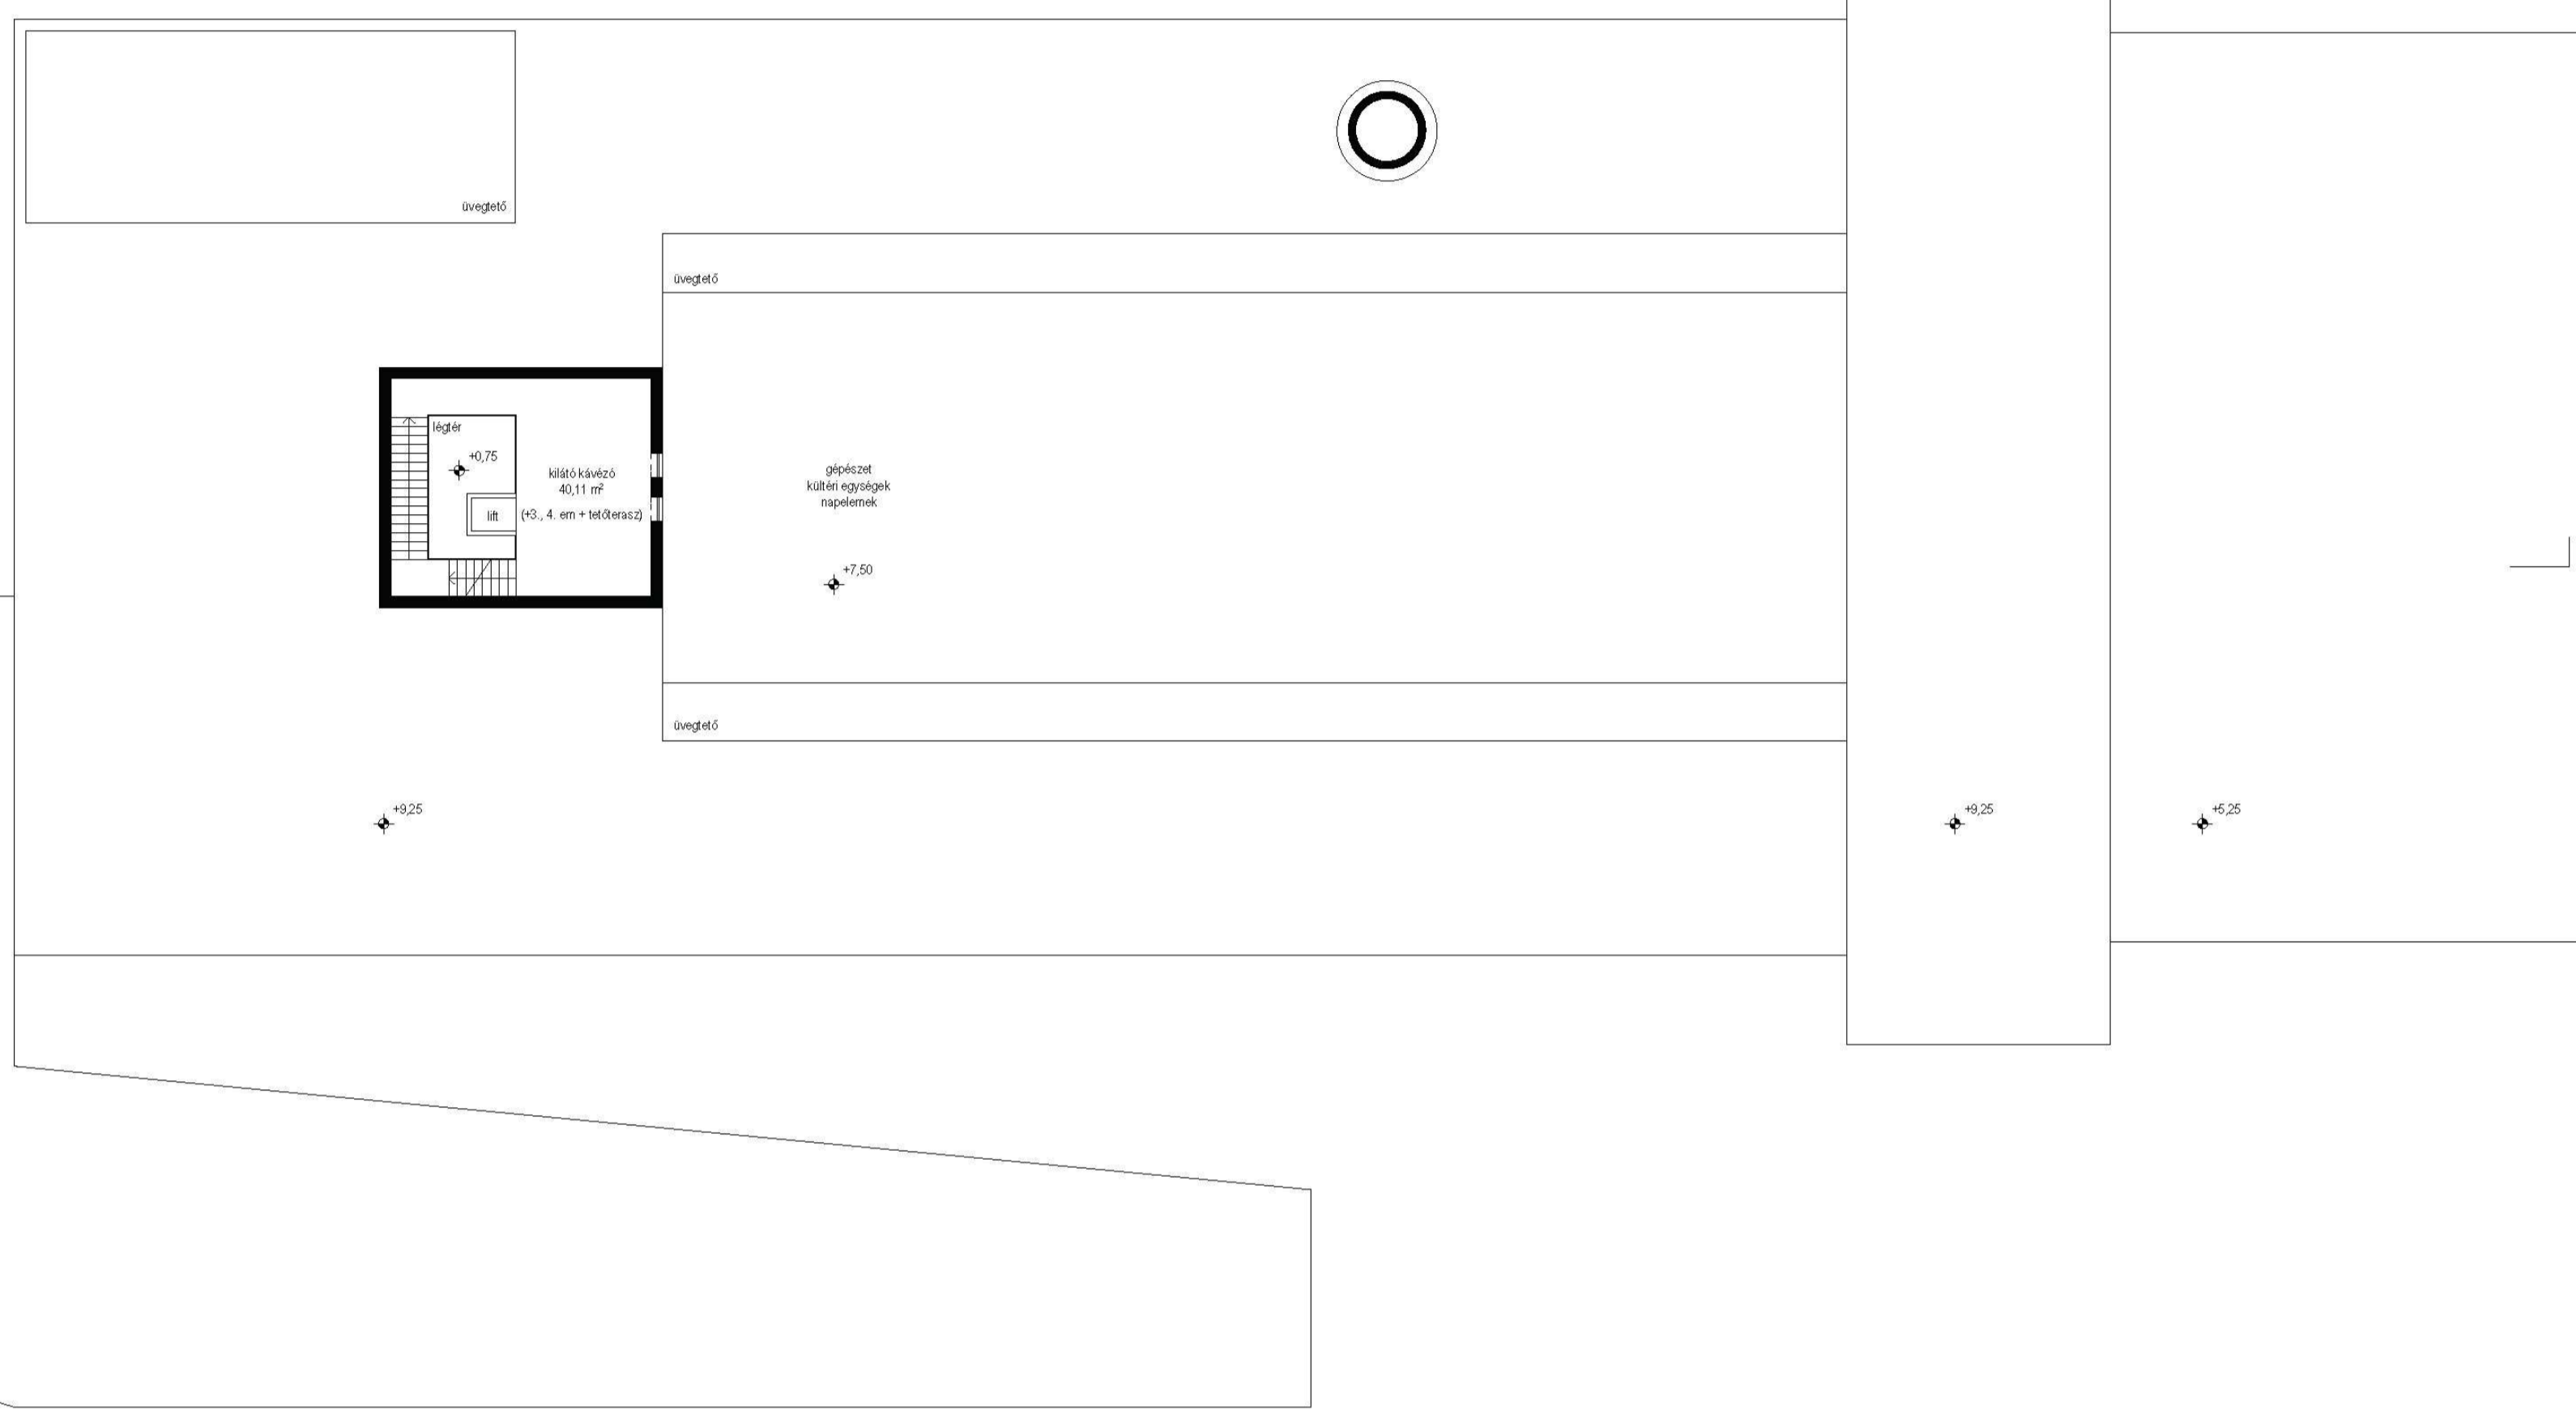


- MŰVÉSZETI TEVÉKENYSÉG
- ISMERETTERJESZTŐ TEVÉKENYSÉG
- OKTATÁSI TEVÉKENYSÉG
- GASZTRONÓMAI -, KERESKEDELM TEVÉKENYSÉG ÉS KIEGÉSZÍTŐ FUNKCIÓK

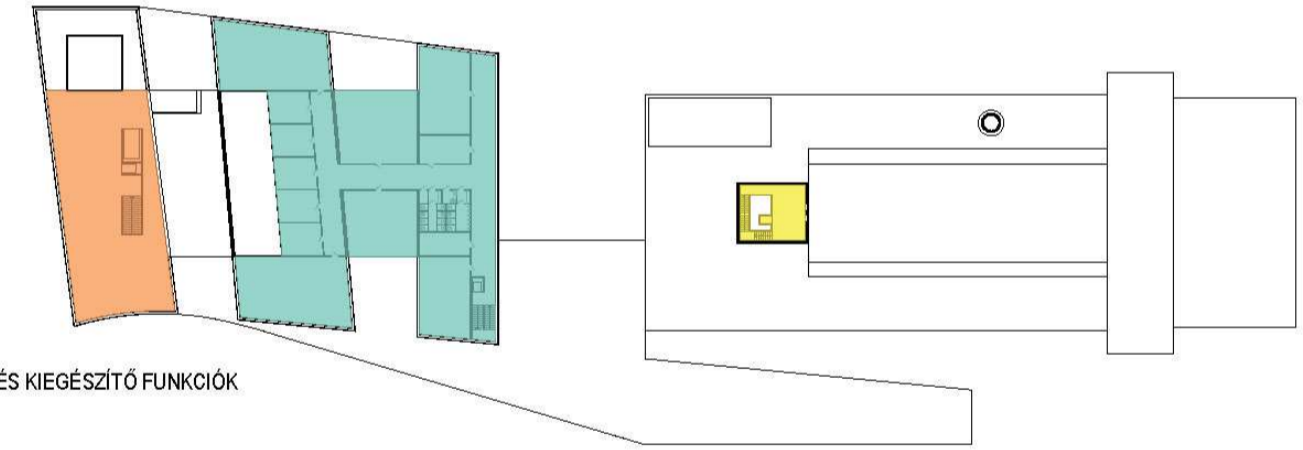


2. emeleti alaprajz m = 1 : 200

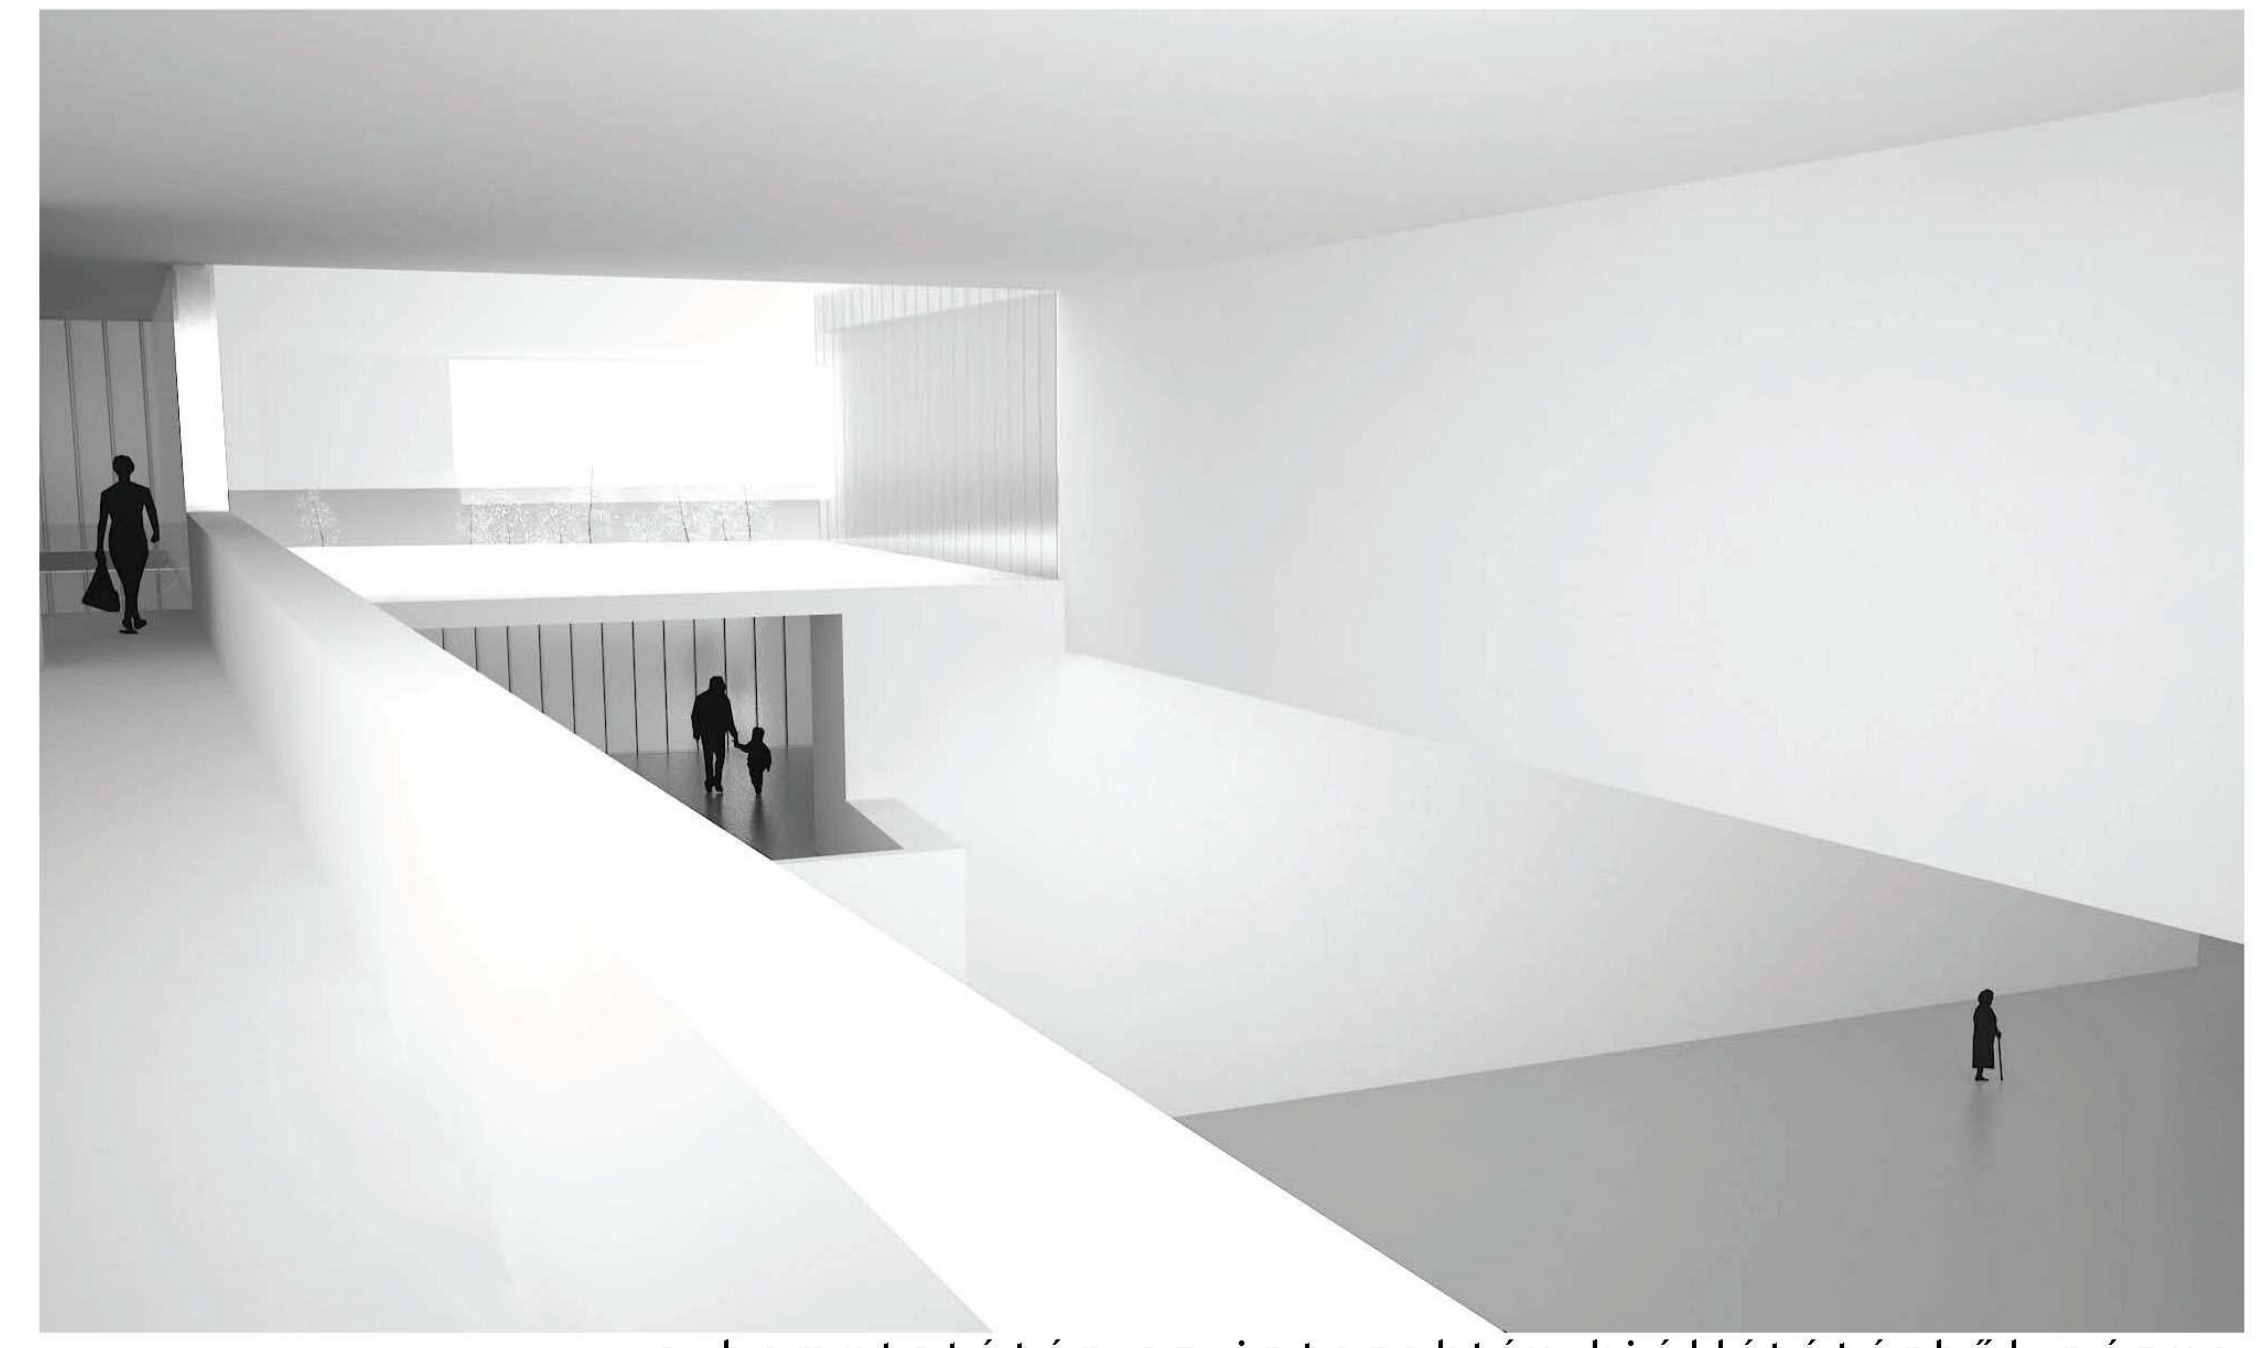

a bemutatóter az interaktív kiállítóterből nézve

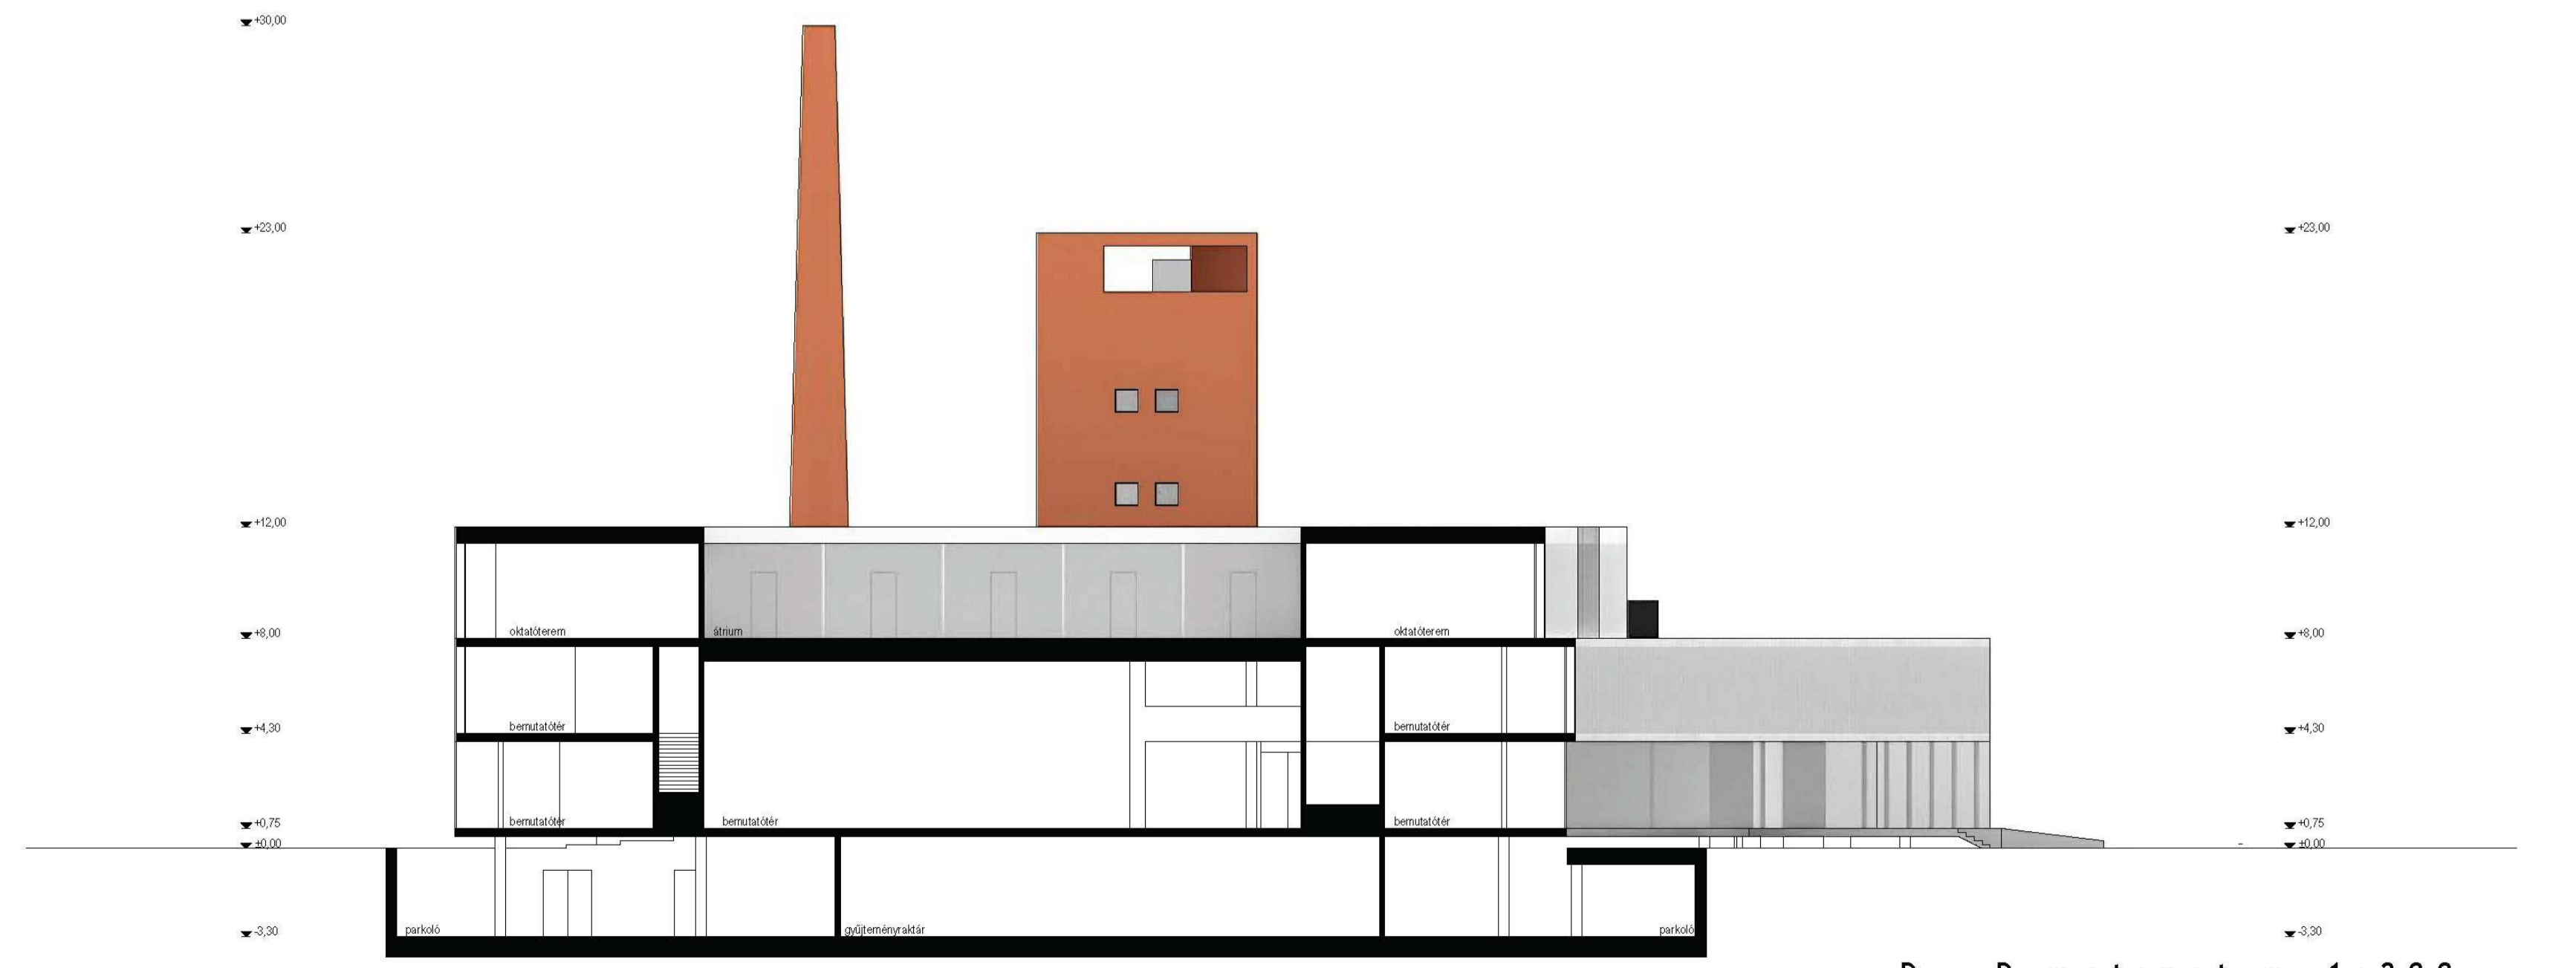


D - D metszet m = 1 : 200

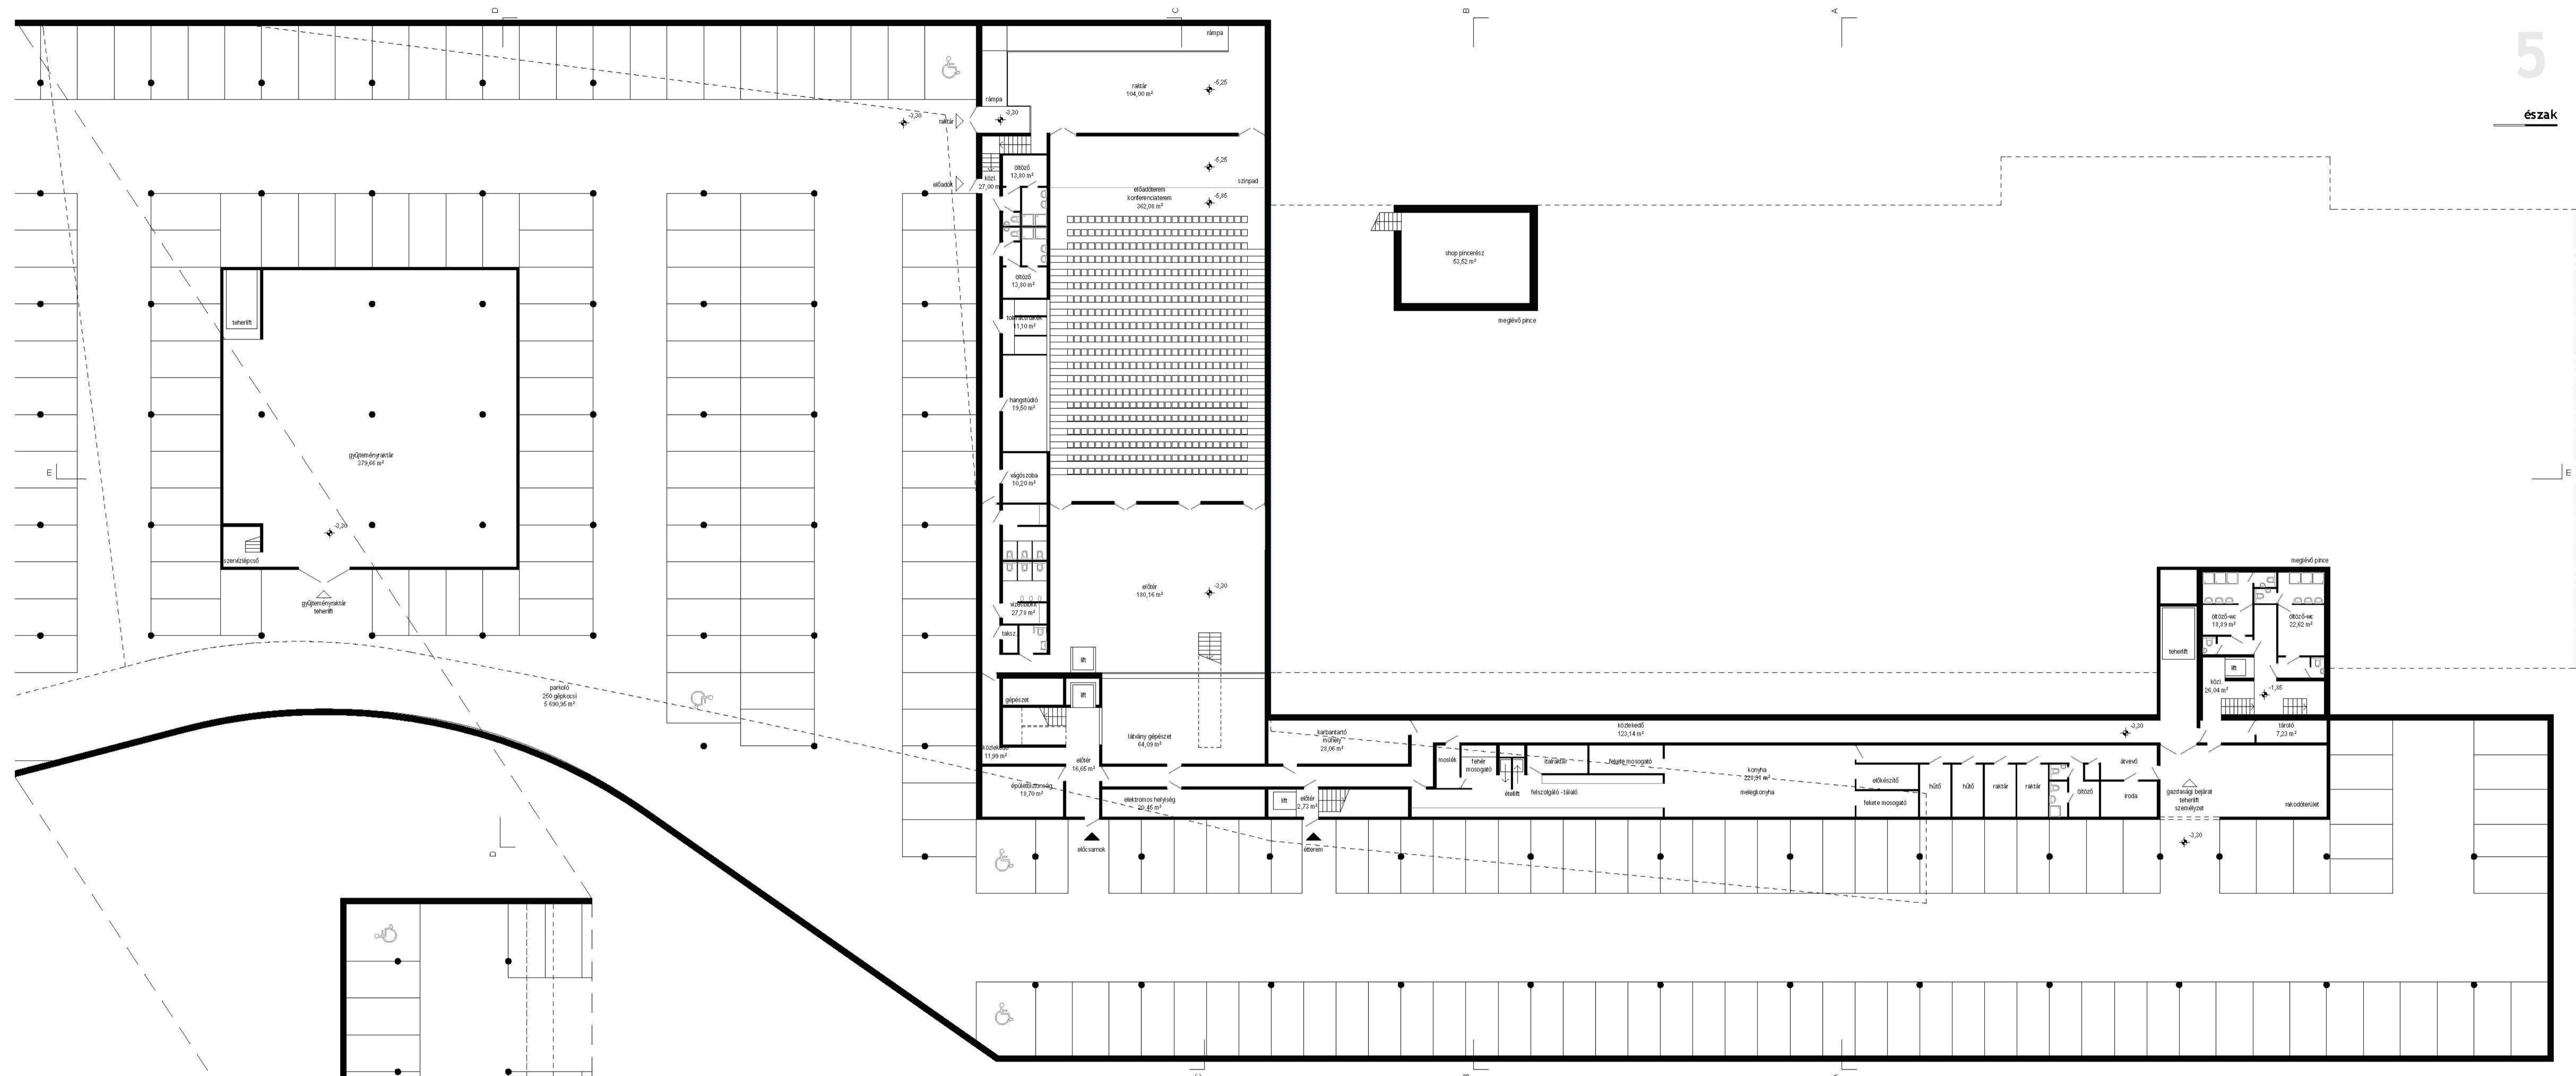


- 1 szinti alaprajz m = 1 : 200

- MŰVÉSZETI TEVÉKENYSÉG
- ISMERETTERJESZTŐ TEVÉKENYSÉG
- OKTATÁSI TEVÉKENYSÉG
- GASZTRONÓMIAI -, KERESKEDELMI TEVÉKENYSÉG ÉS KIEGÉSZÍTŐ FUNKCIÓK

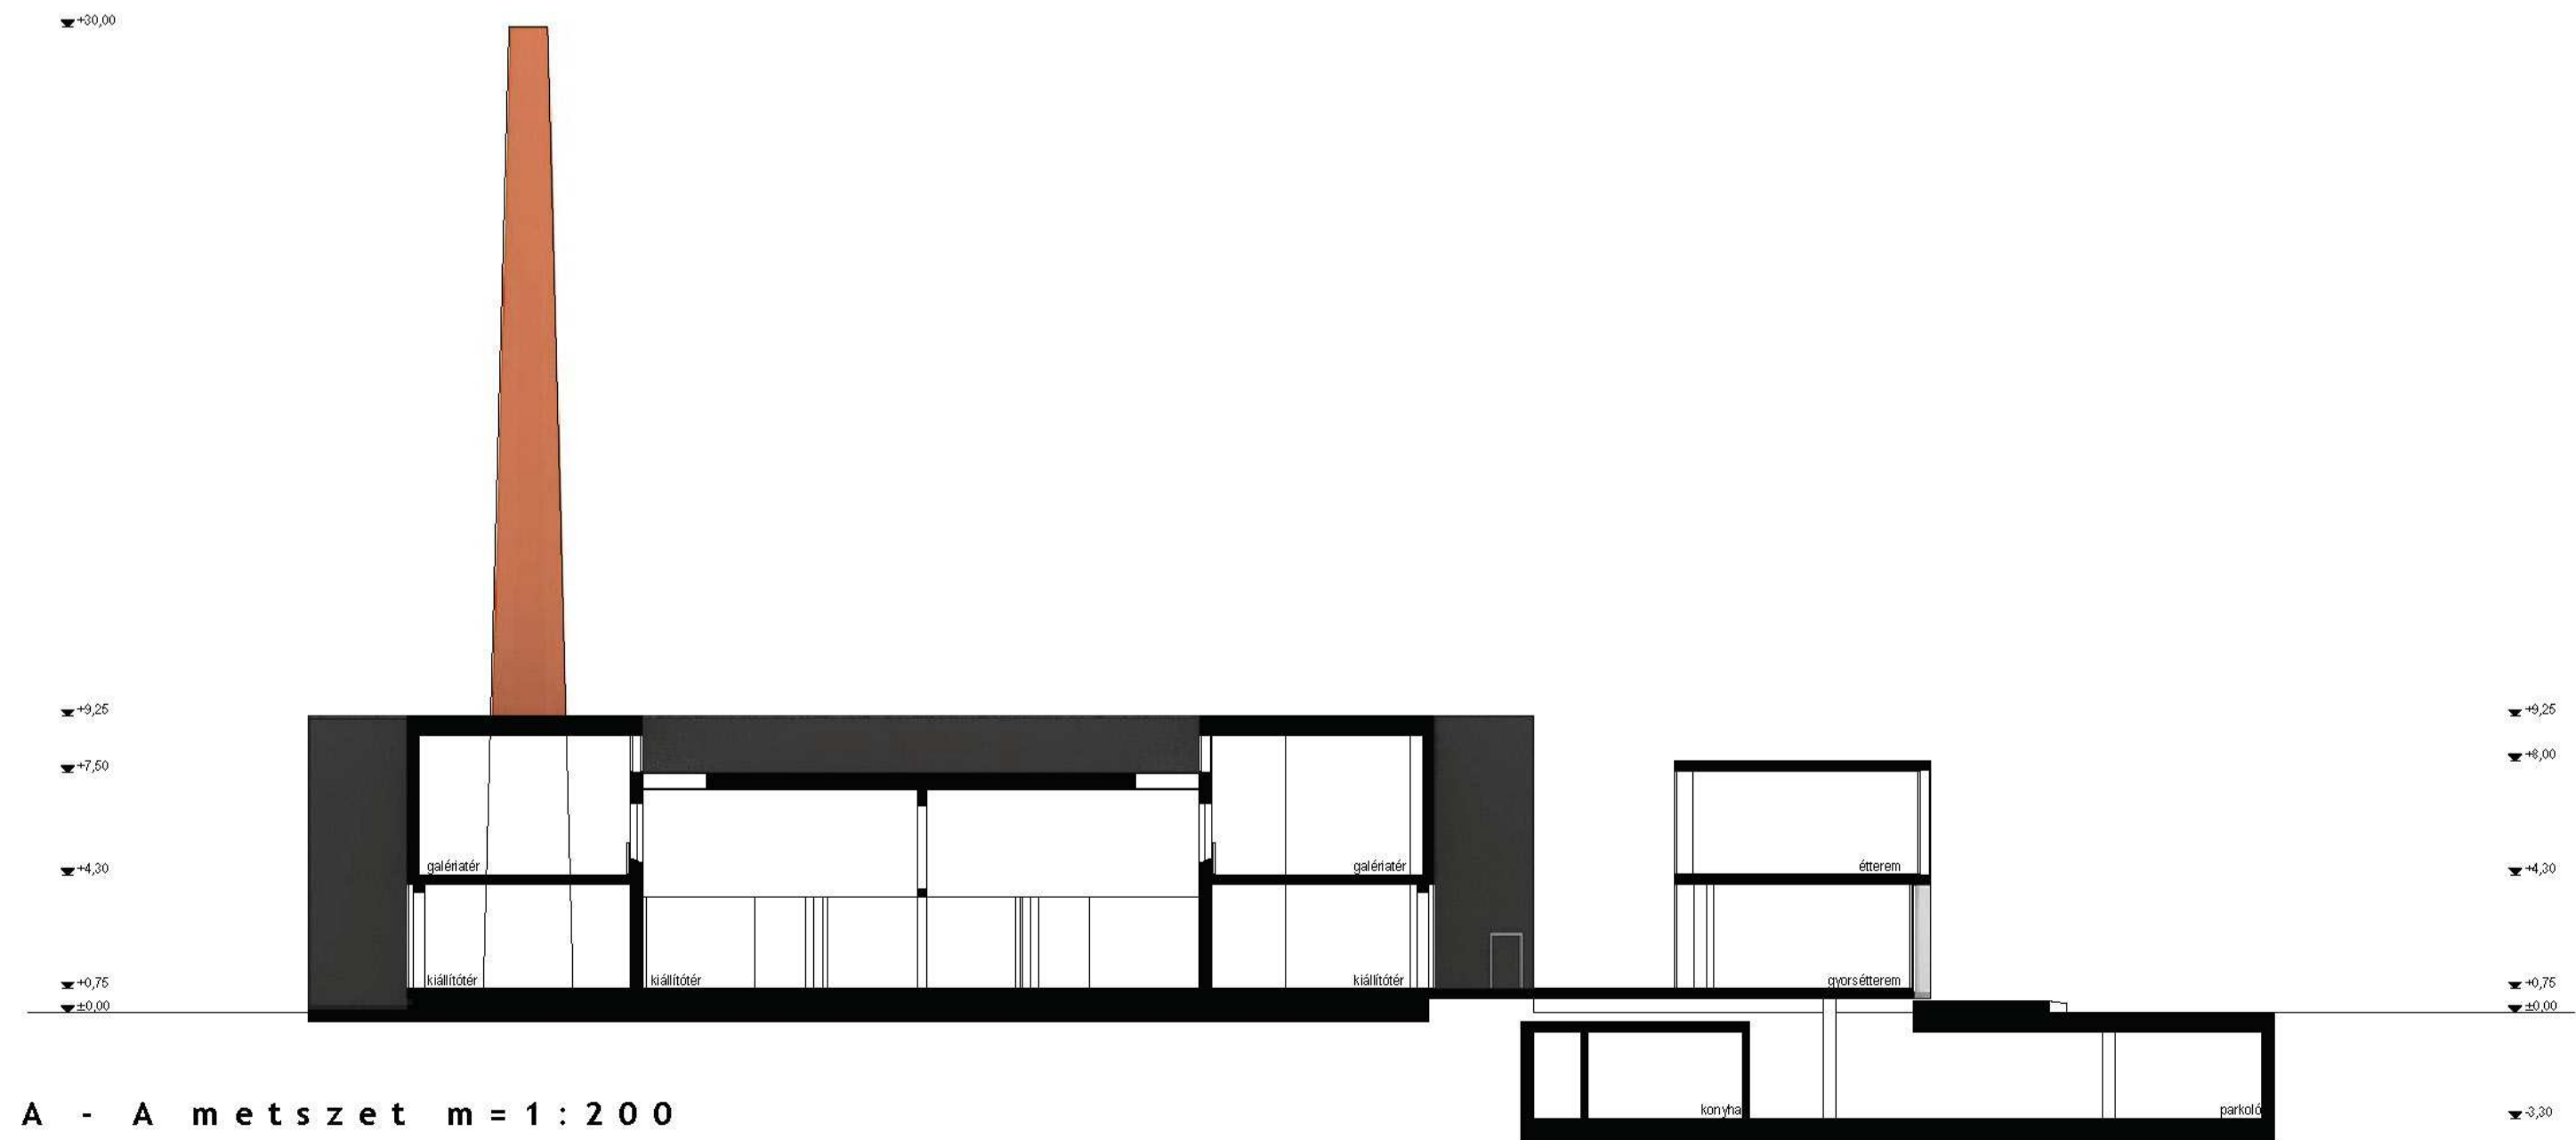


A - A metszet m = 1 : 200

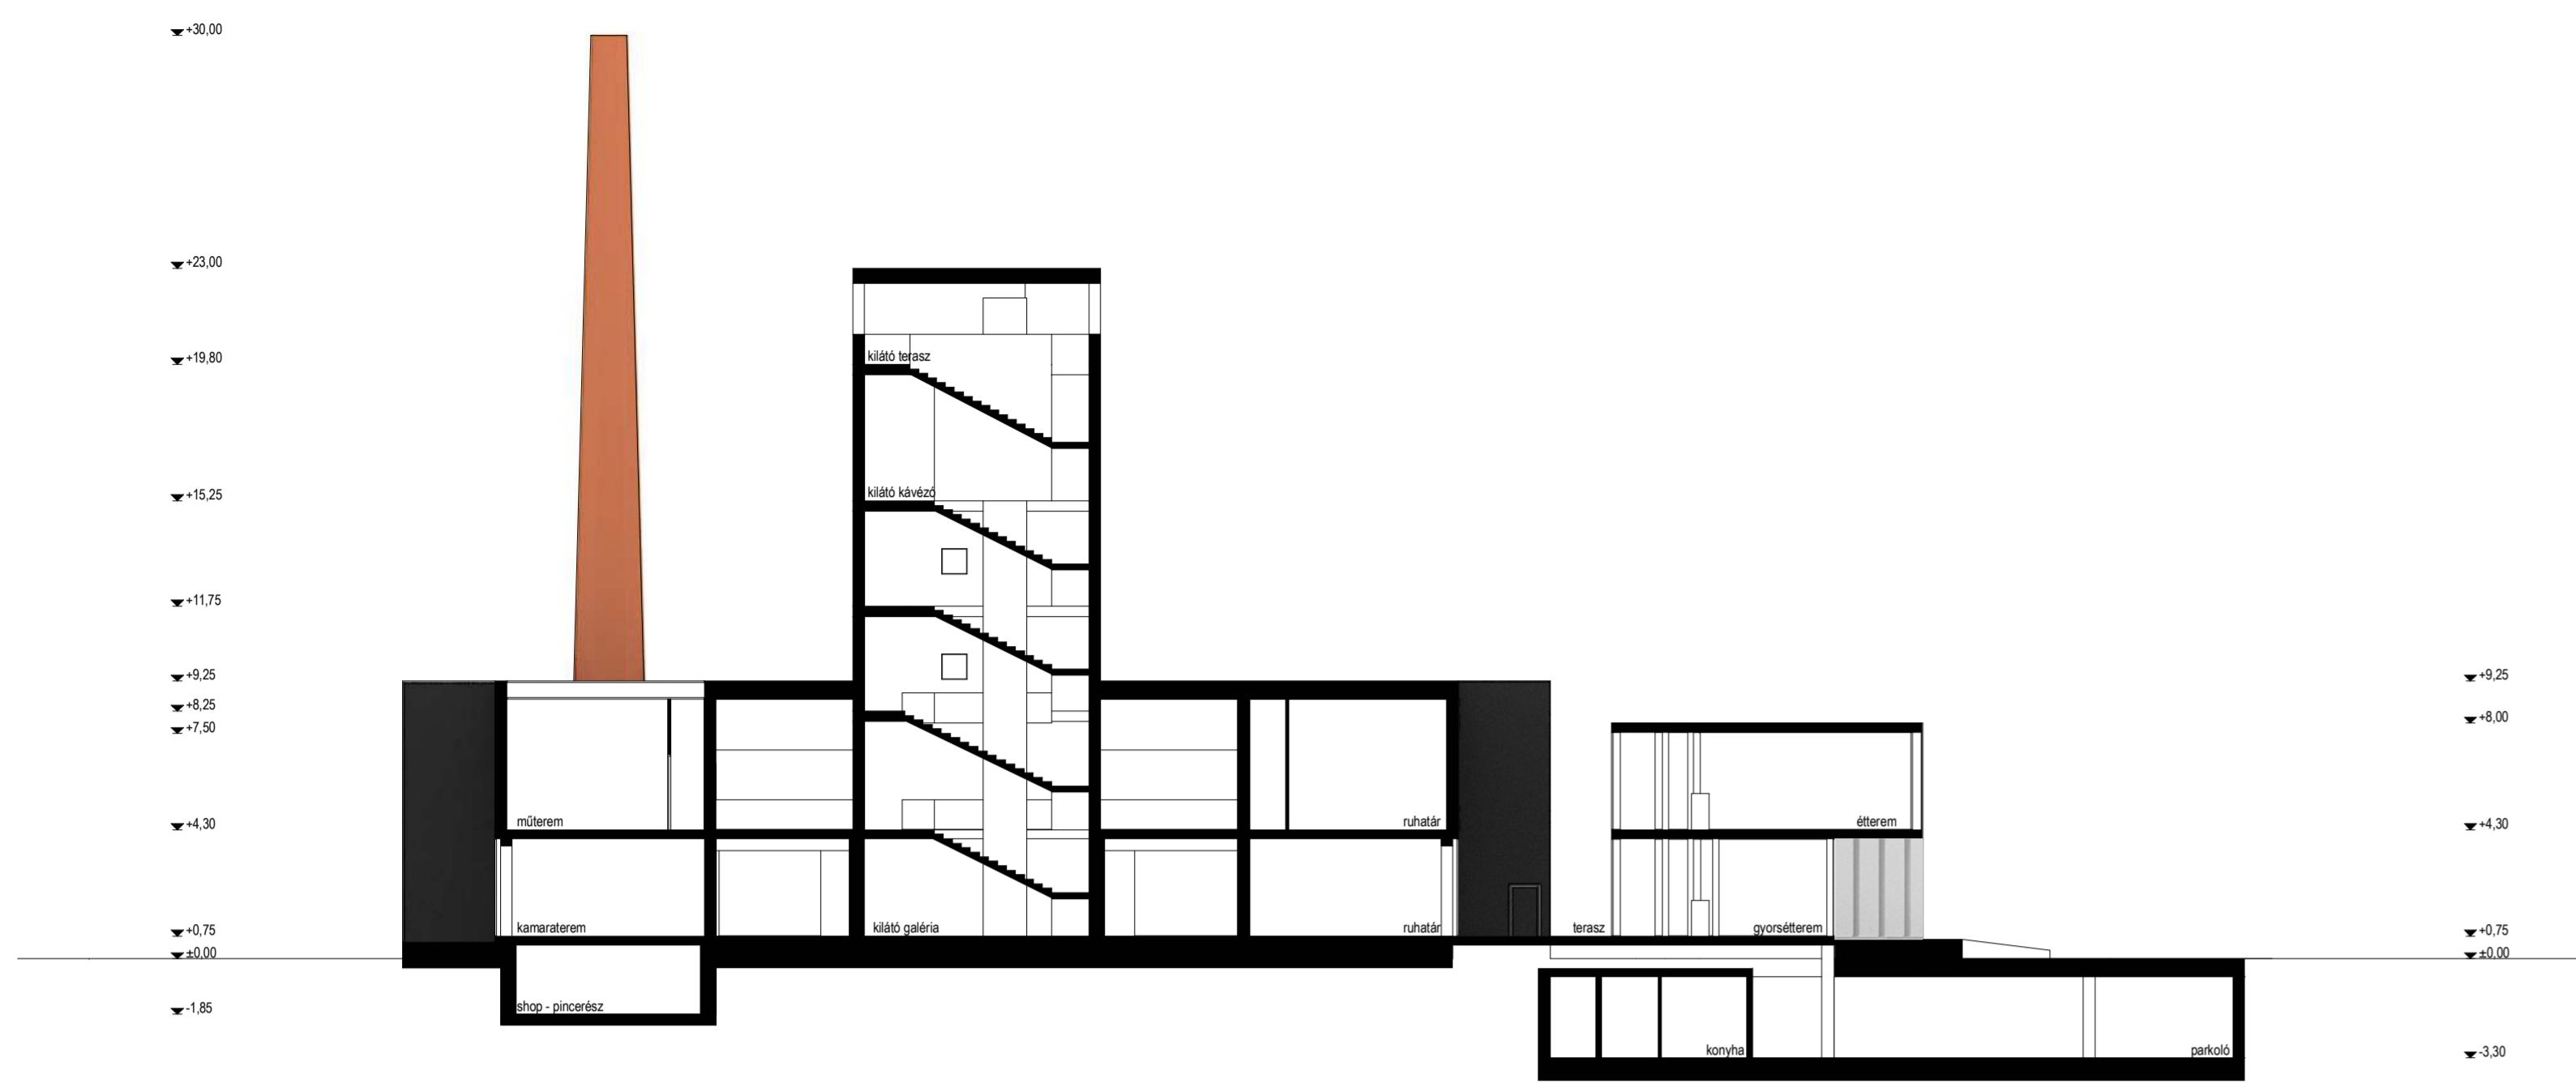

B - B metszet m = 1 : 200




emeleti galériatér

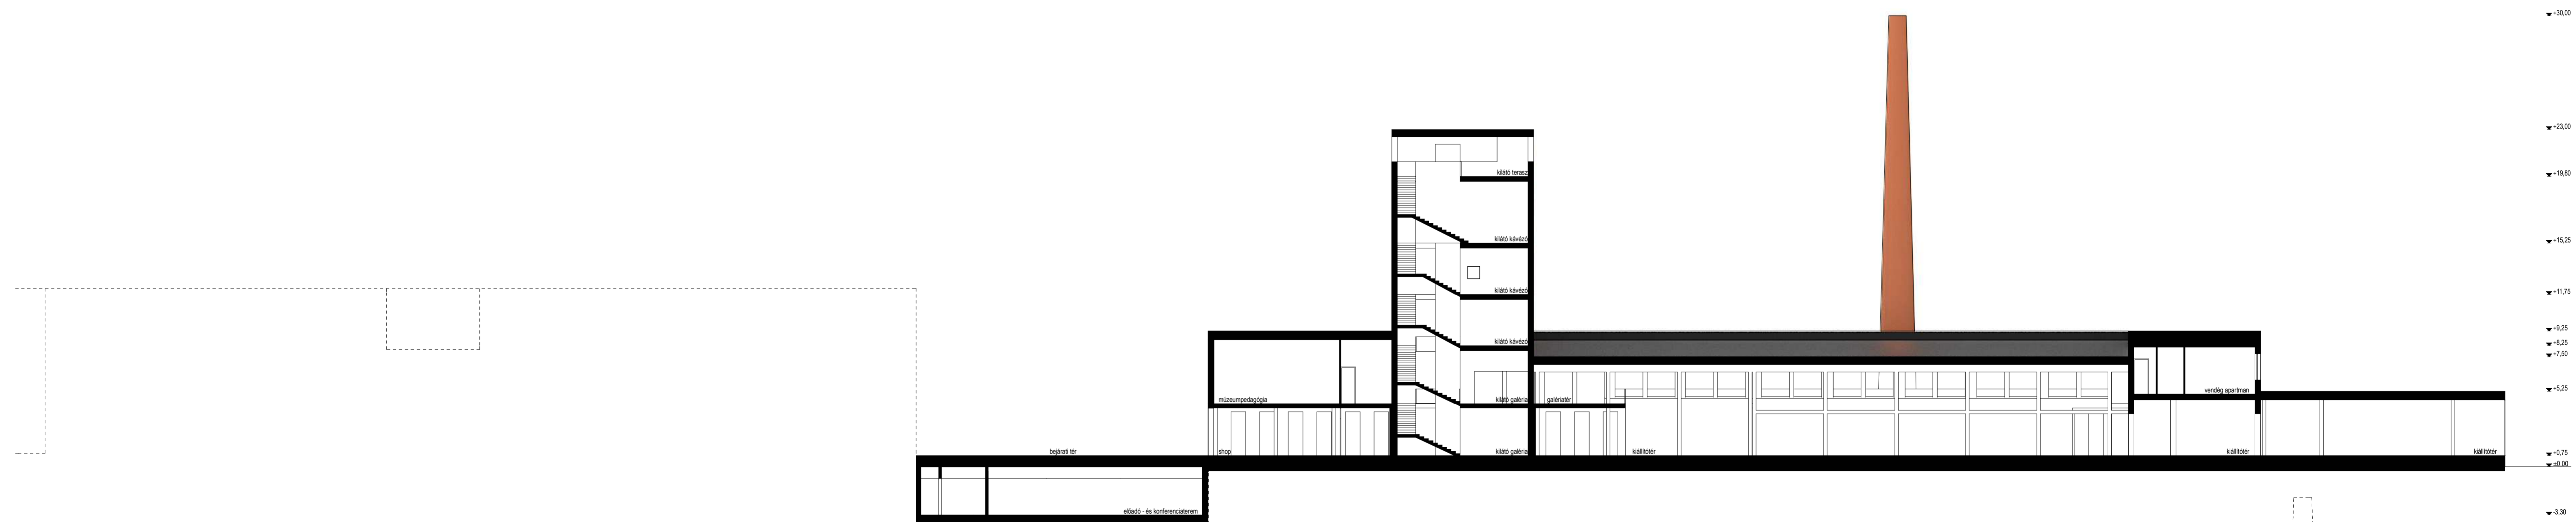




E - E metszet m = 1 : 200




kiállítóter

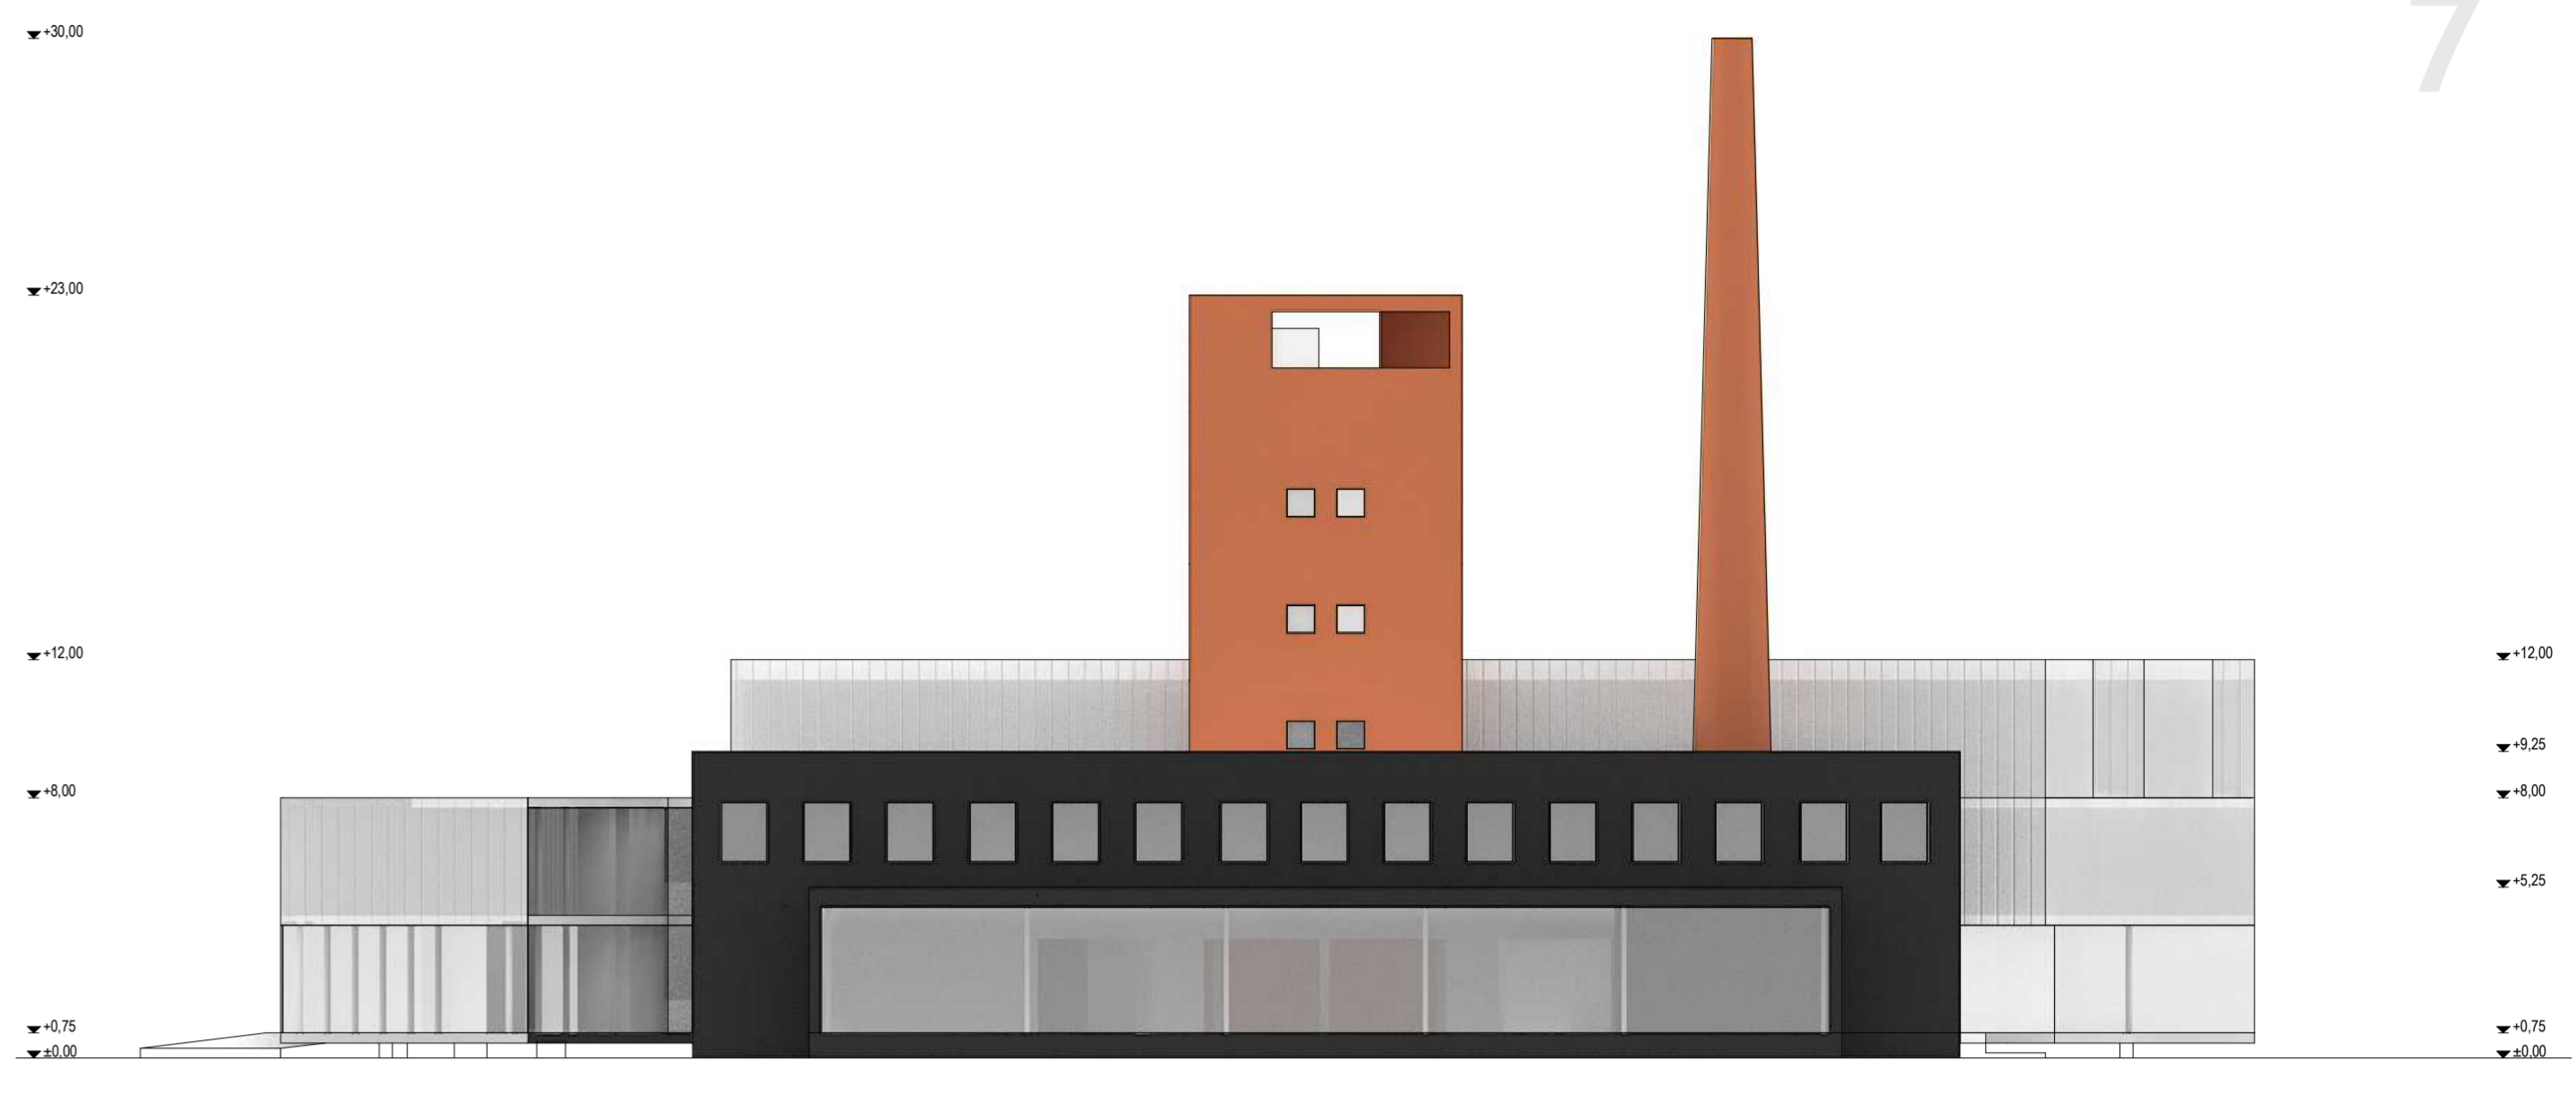


északi homlokzat m = 1 : 2 0 0

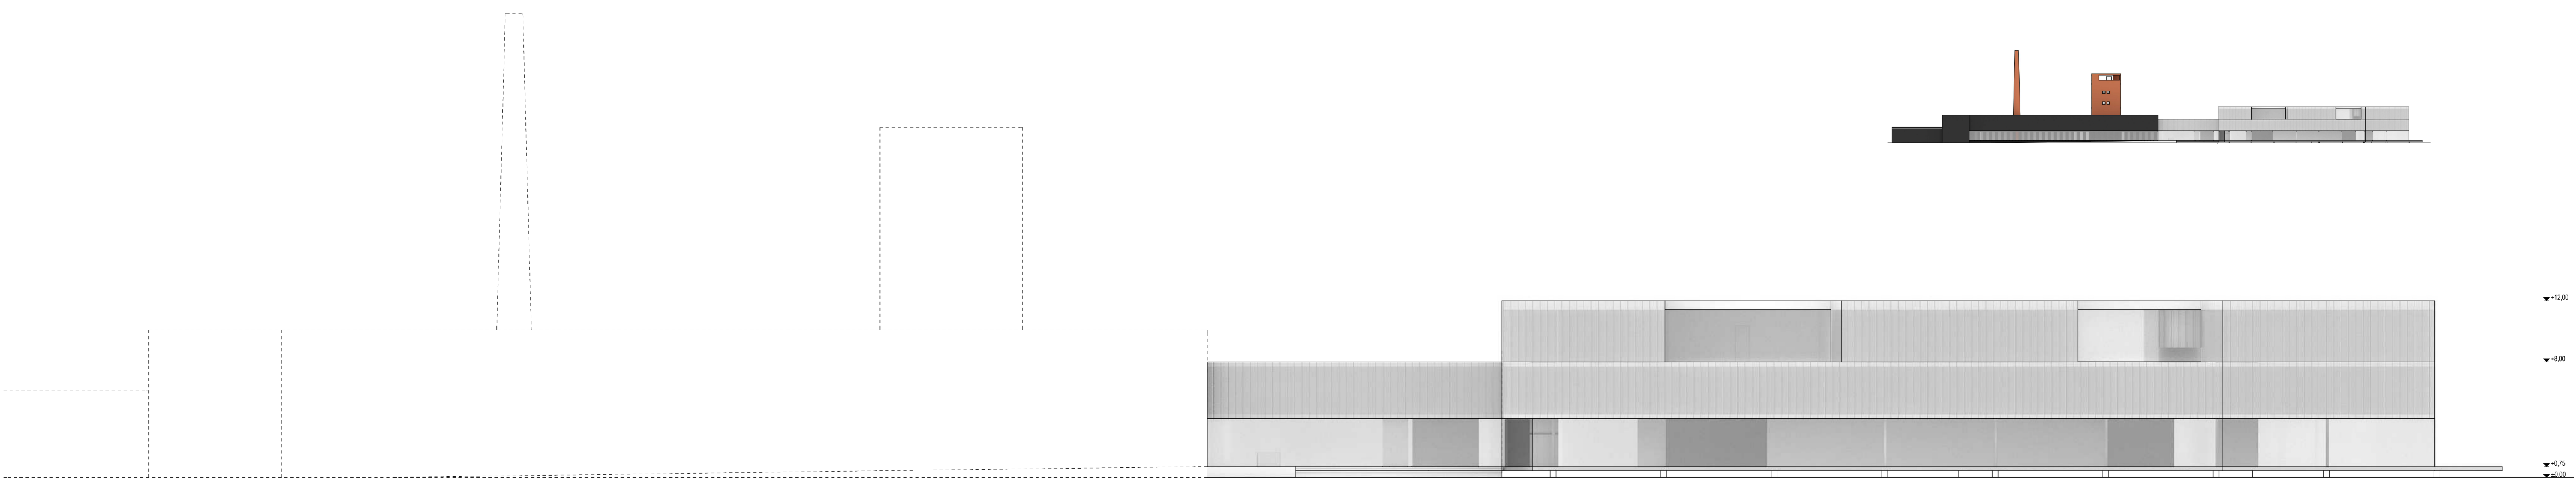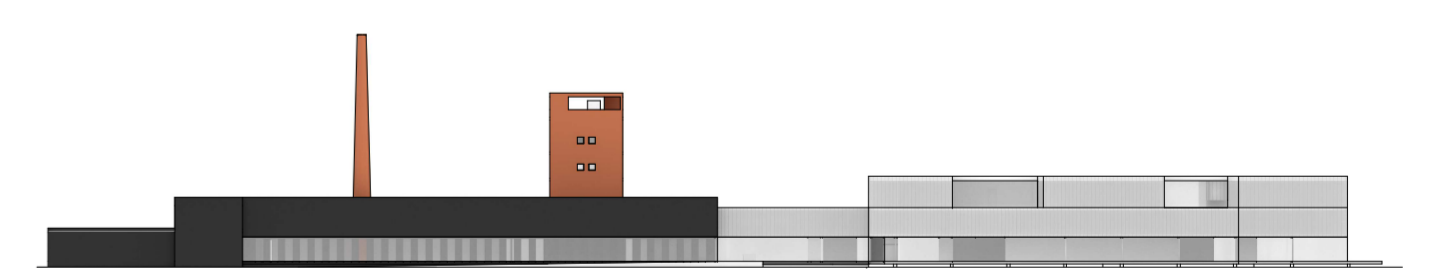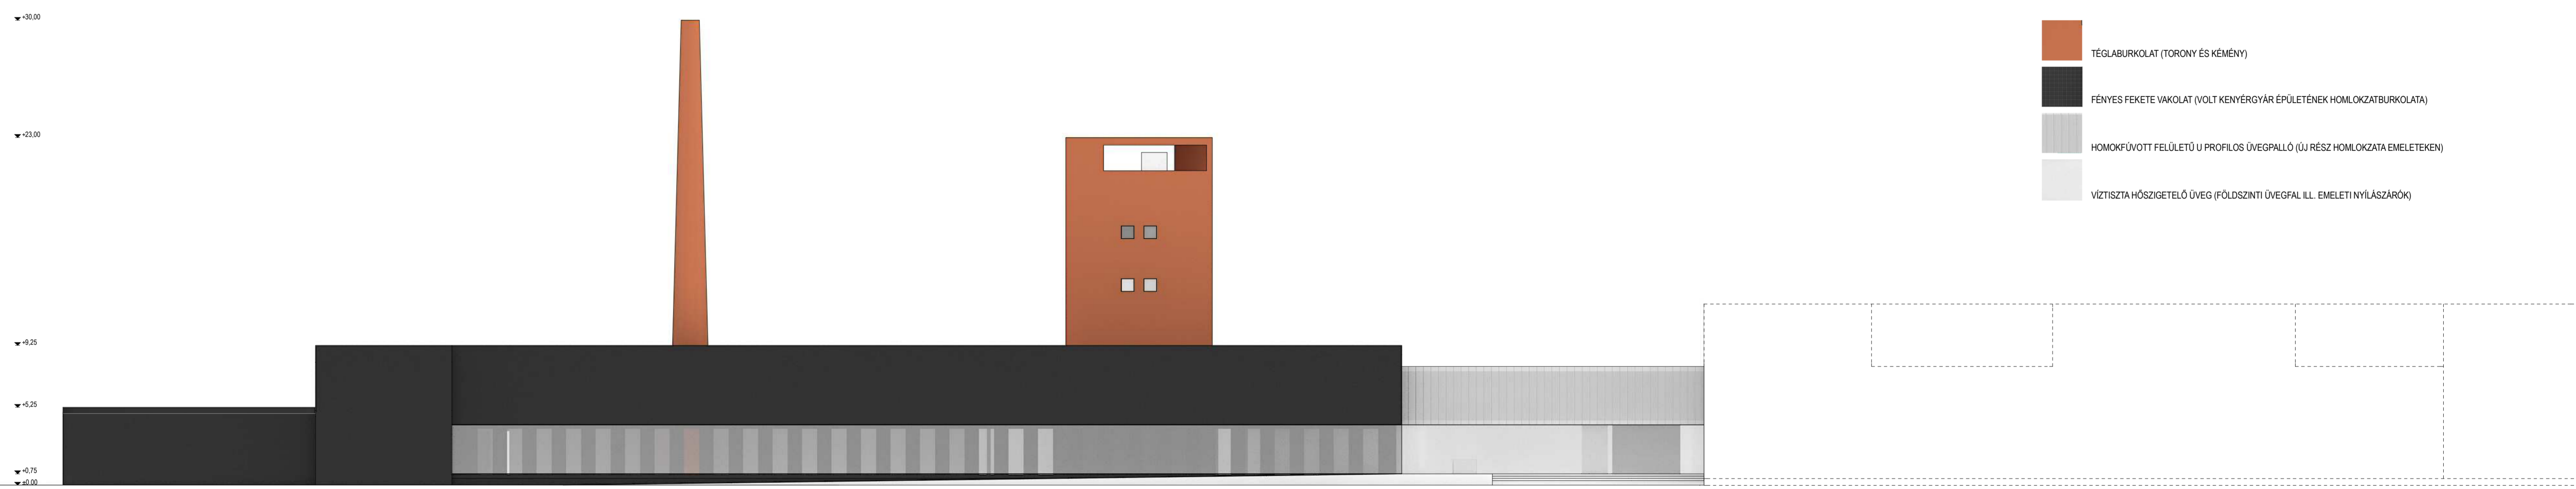

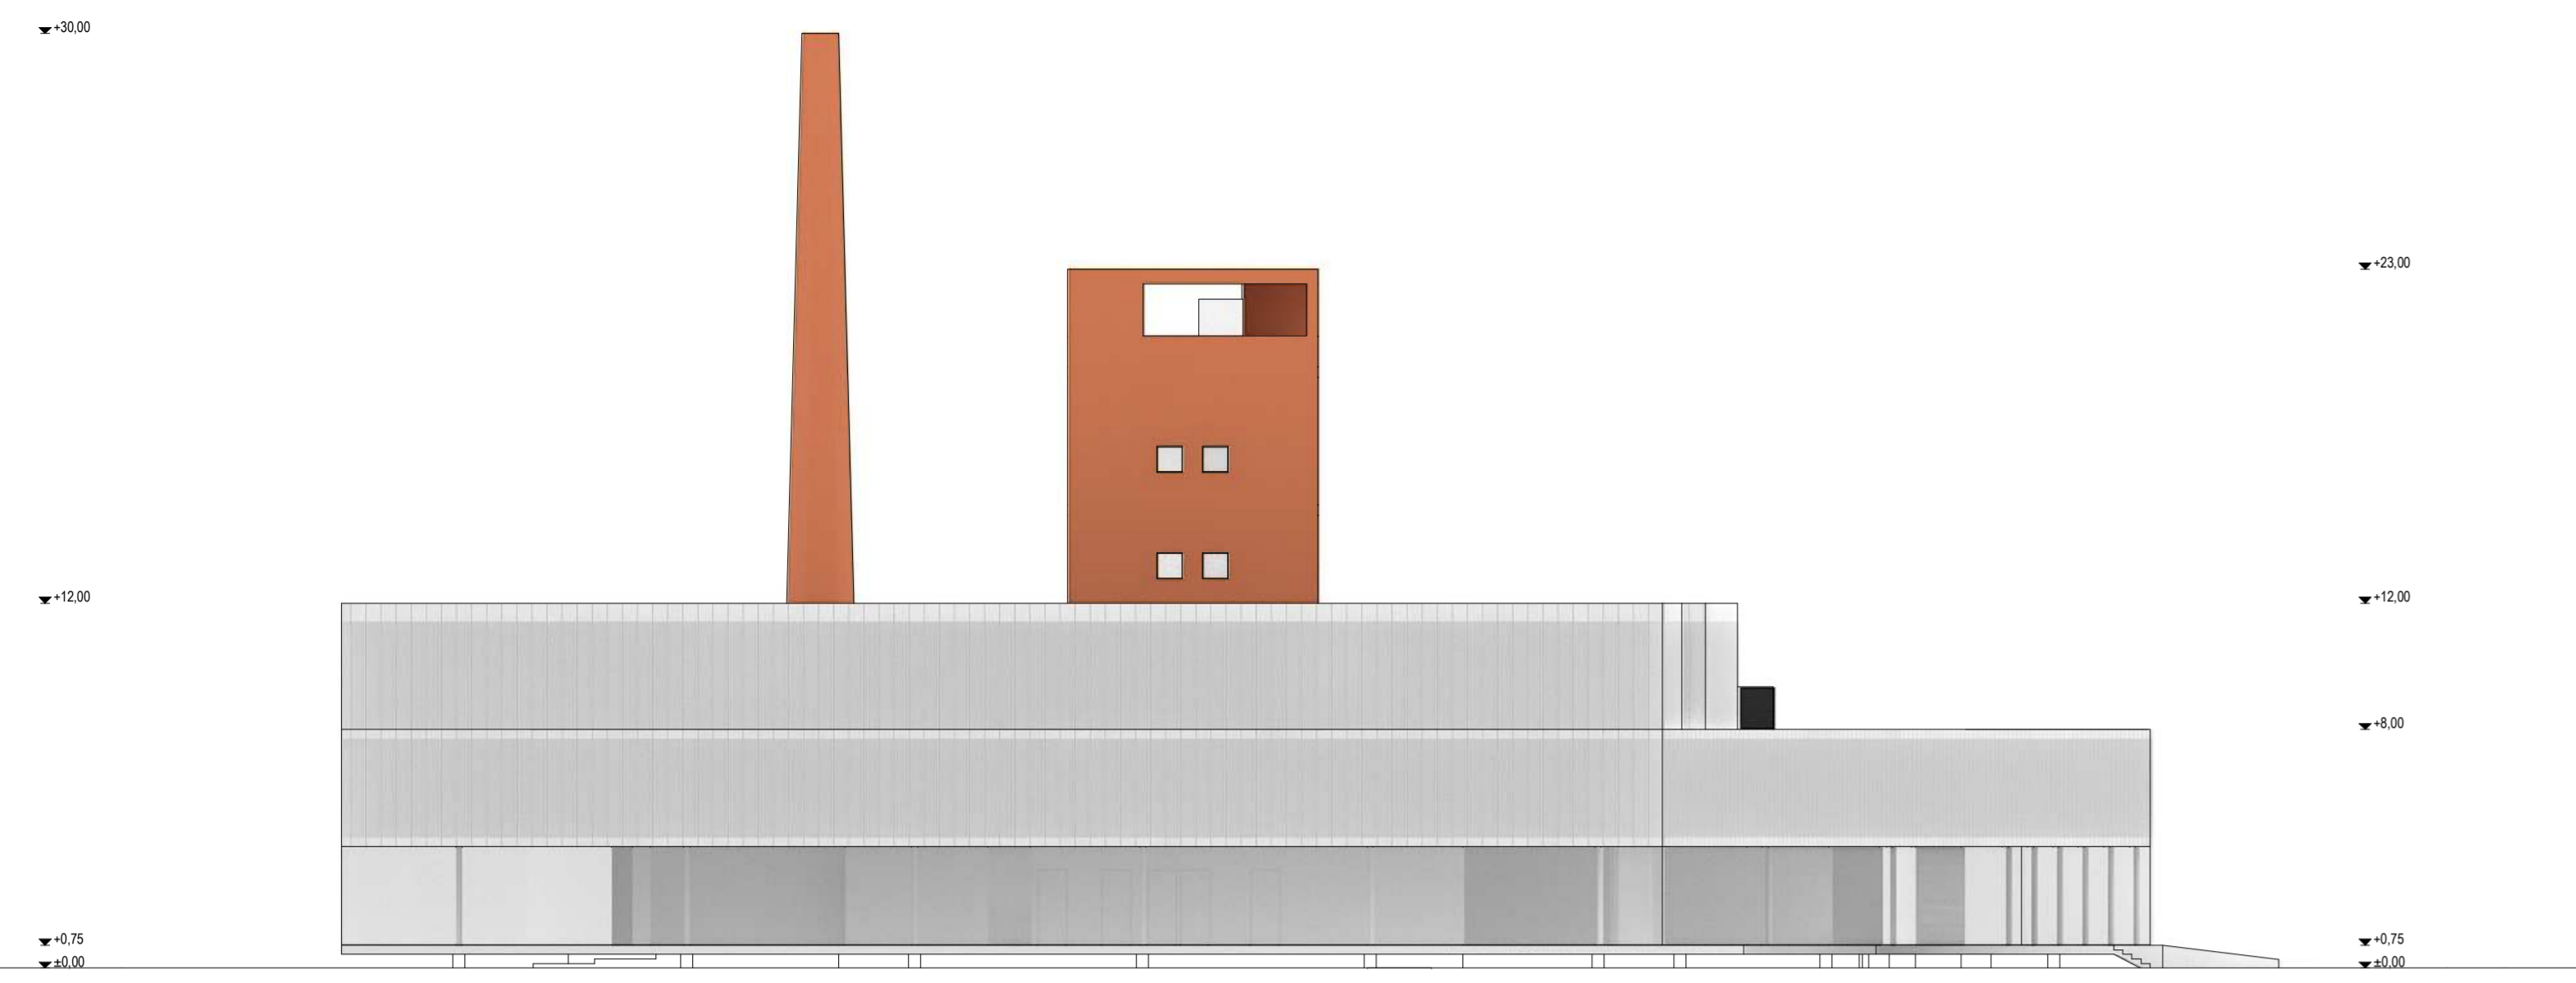


déli homlokzat m = 1 : 2 0 0

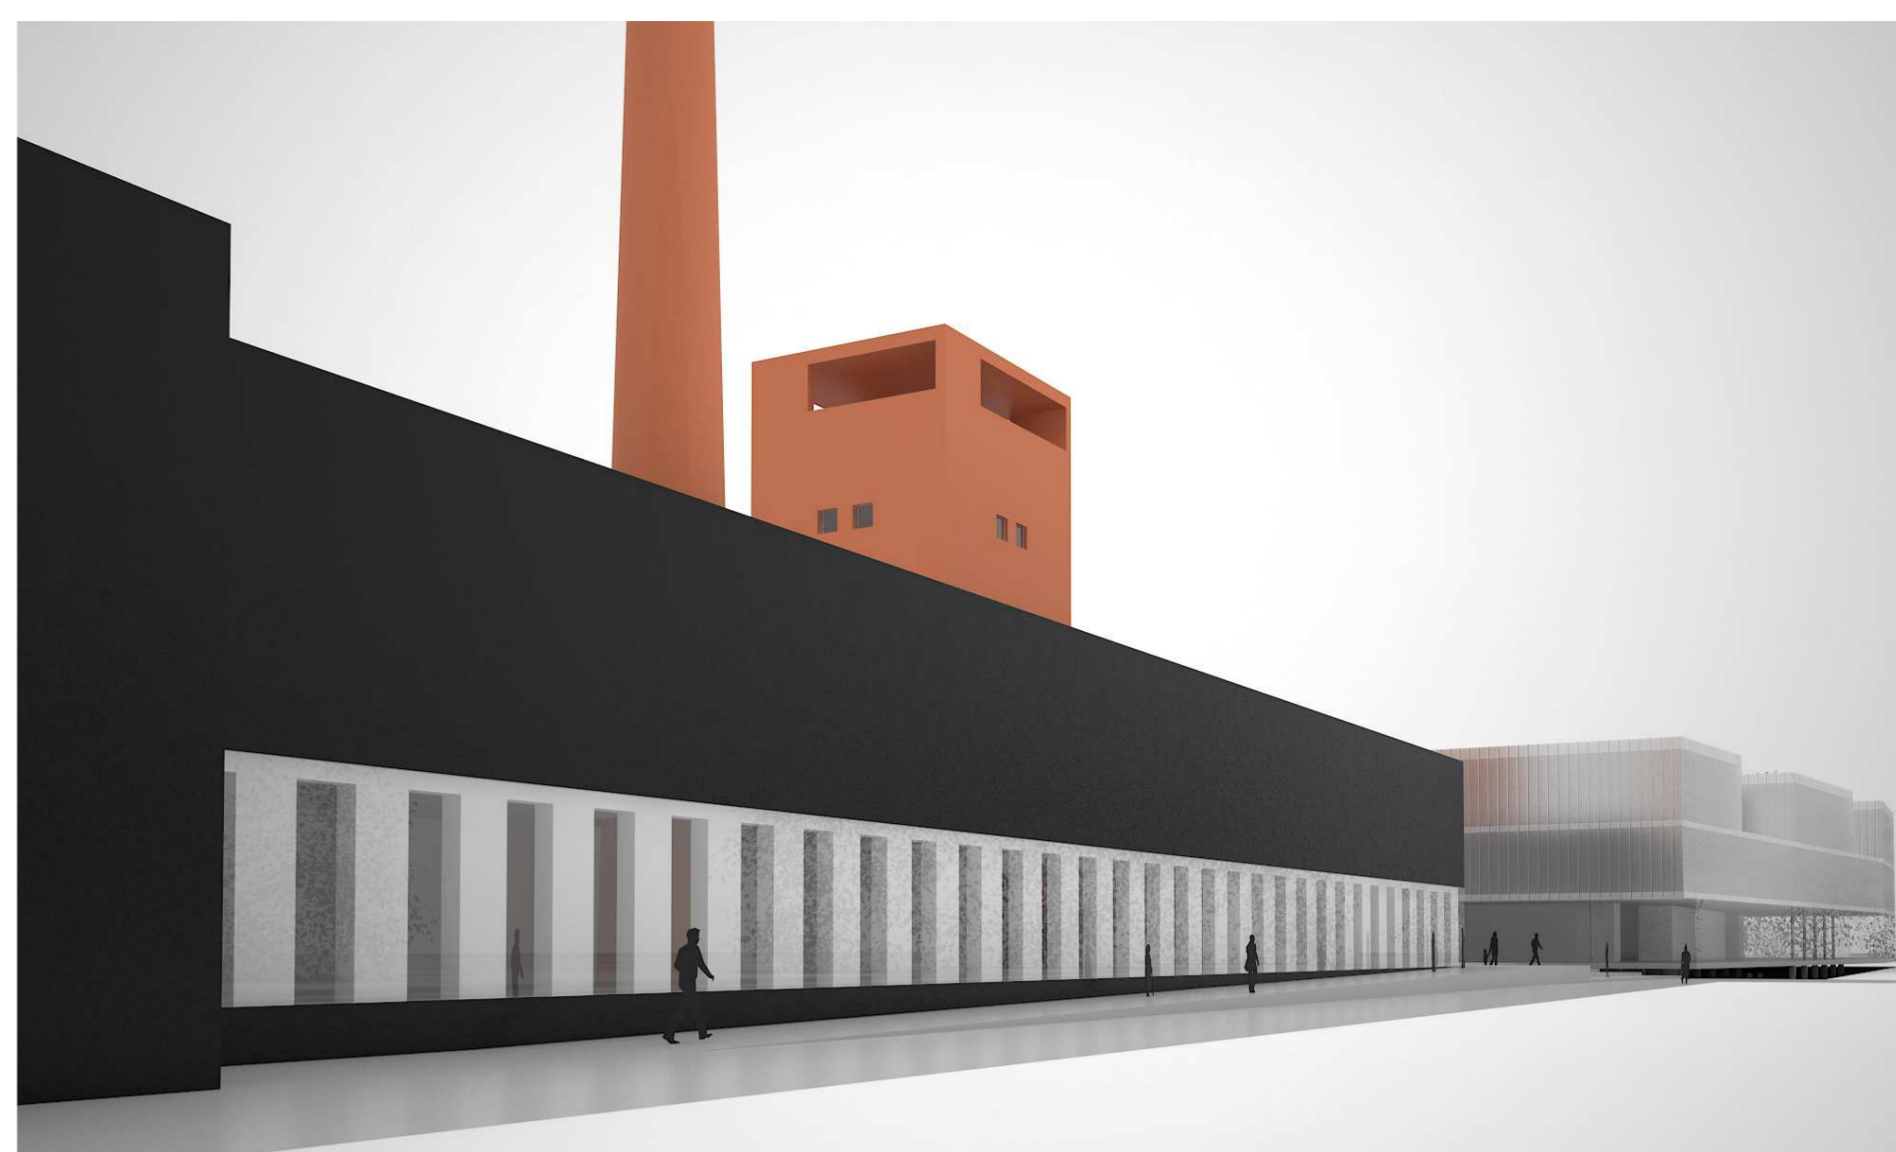


északnyugat felől a bejárat felé

- TÉGLABURKOLAT (TORONY ÉS KÉMÉNY)
- FÉNYES FEKETE VAKOLAT (VOLT KENYÉRGYÁR ÉPÜLETÉNEK HOMLOKZATBURKOLATA)
- HOMOKFŰVÖTT FELÜLETŰ U PROFILOS ÜVEGPALLÓ (ÚJ RÉSZ HOMLOKZATA EMELETEKEN)
- VÍZTISZTA HŐSZIGETELŐ ÜVEG (FÖLDSZINTI ÜVEGFAL ILL. EMELETI NYÍLÁSZÁRÓK)

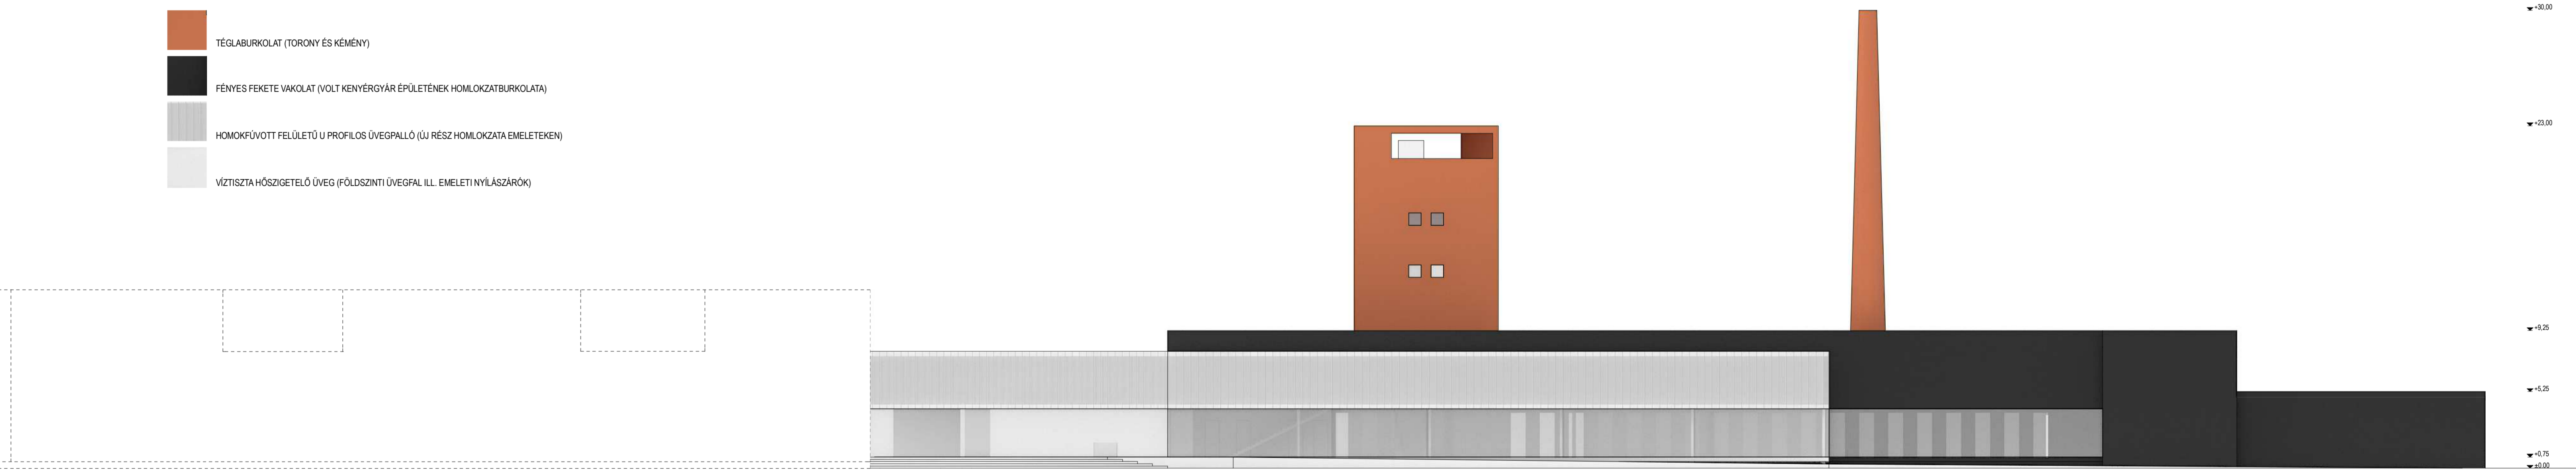

keleti homlokzat m = 1 : 2 0 0

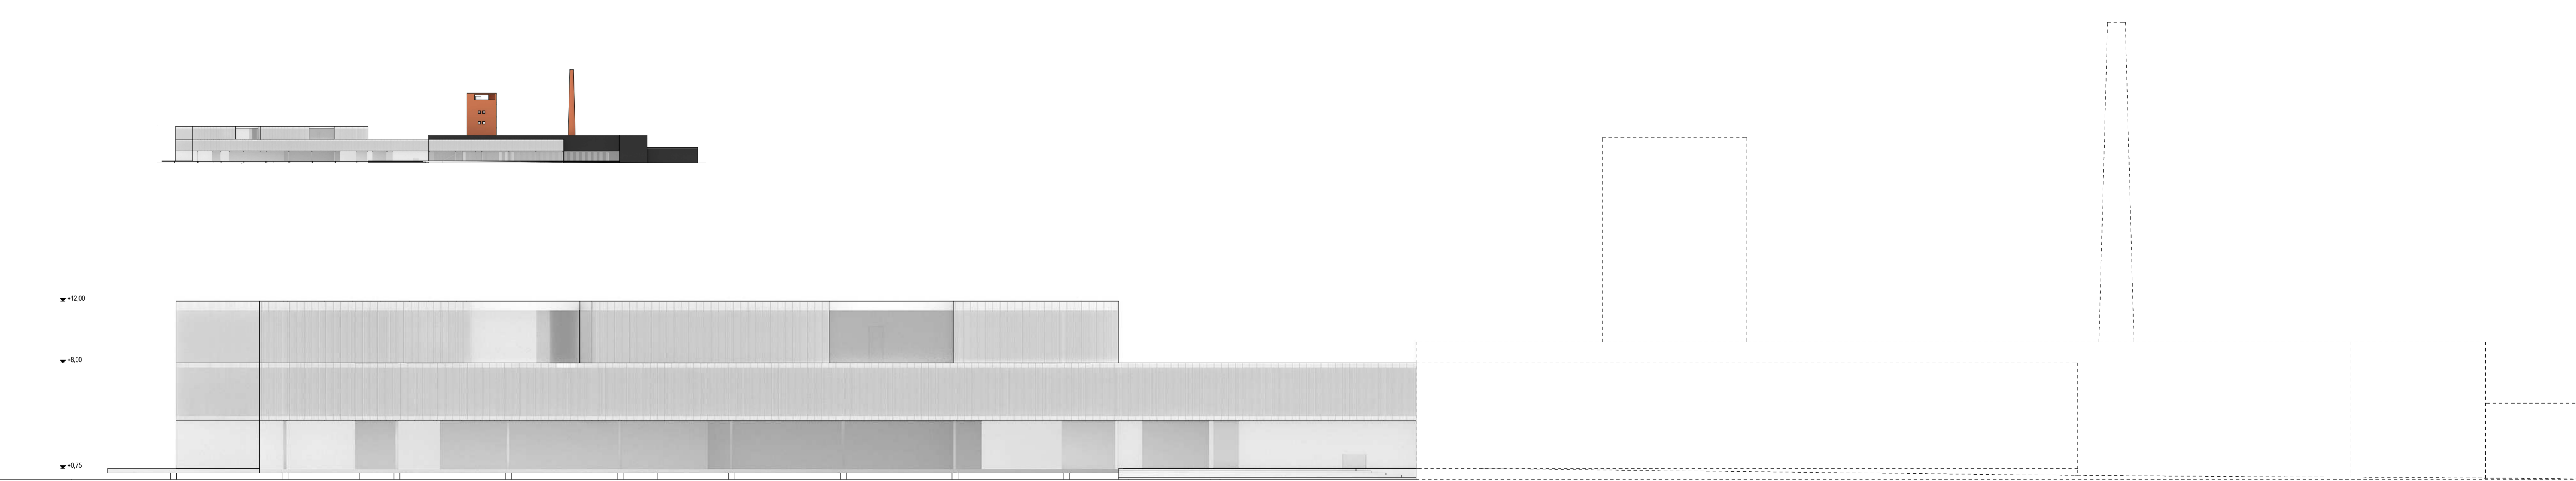







keleti bejárat




előcsarnok a nyugati bejáratnál

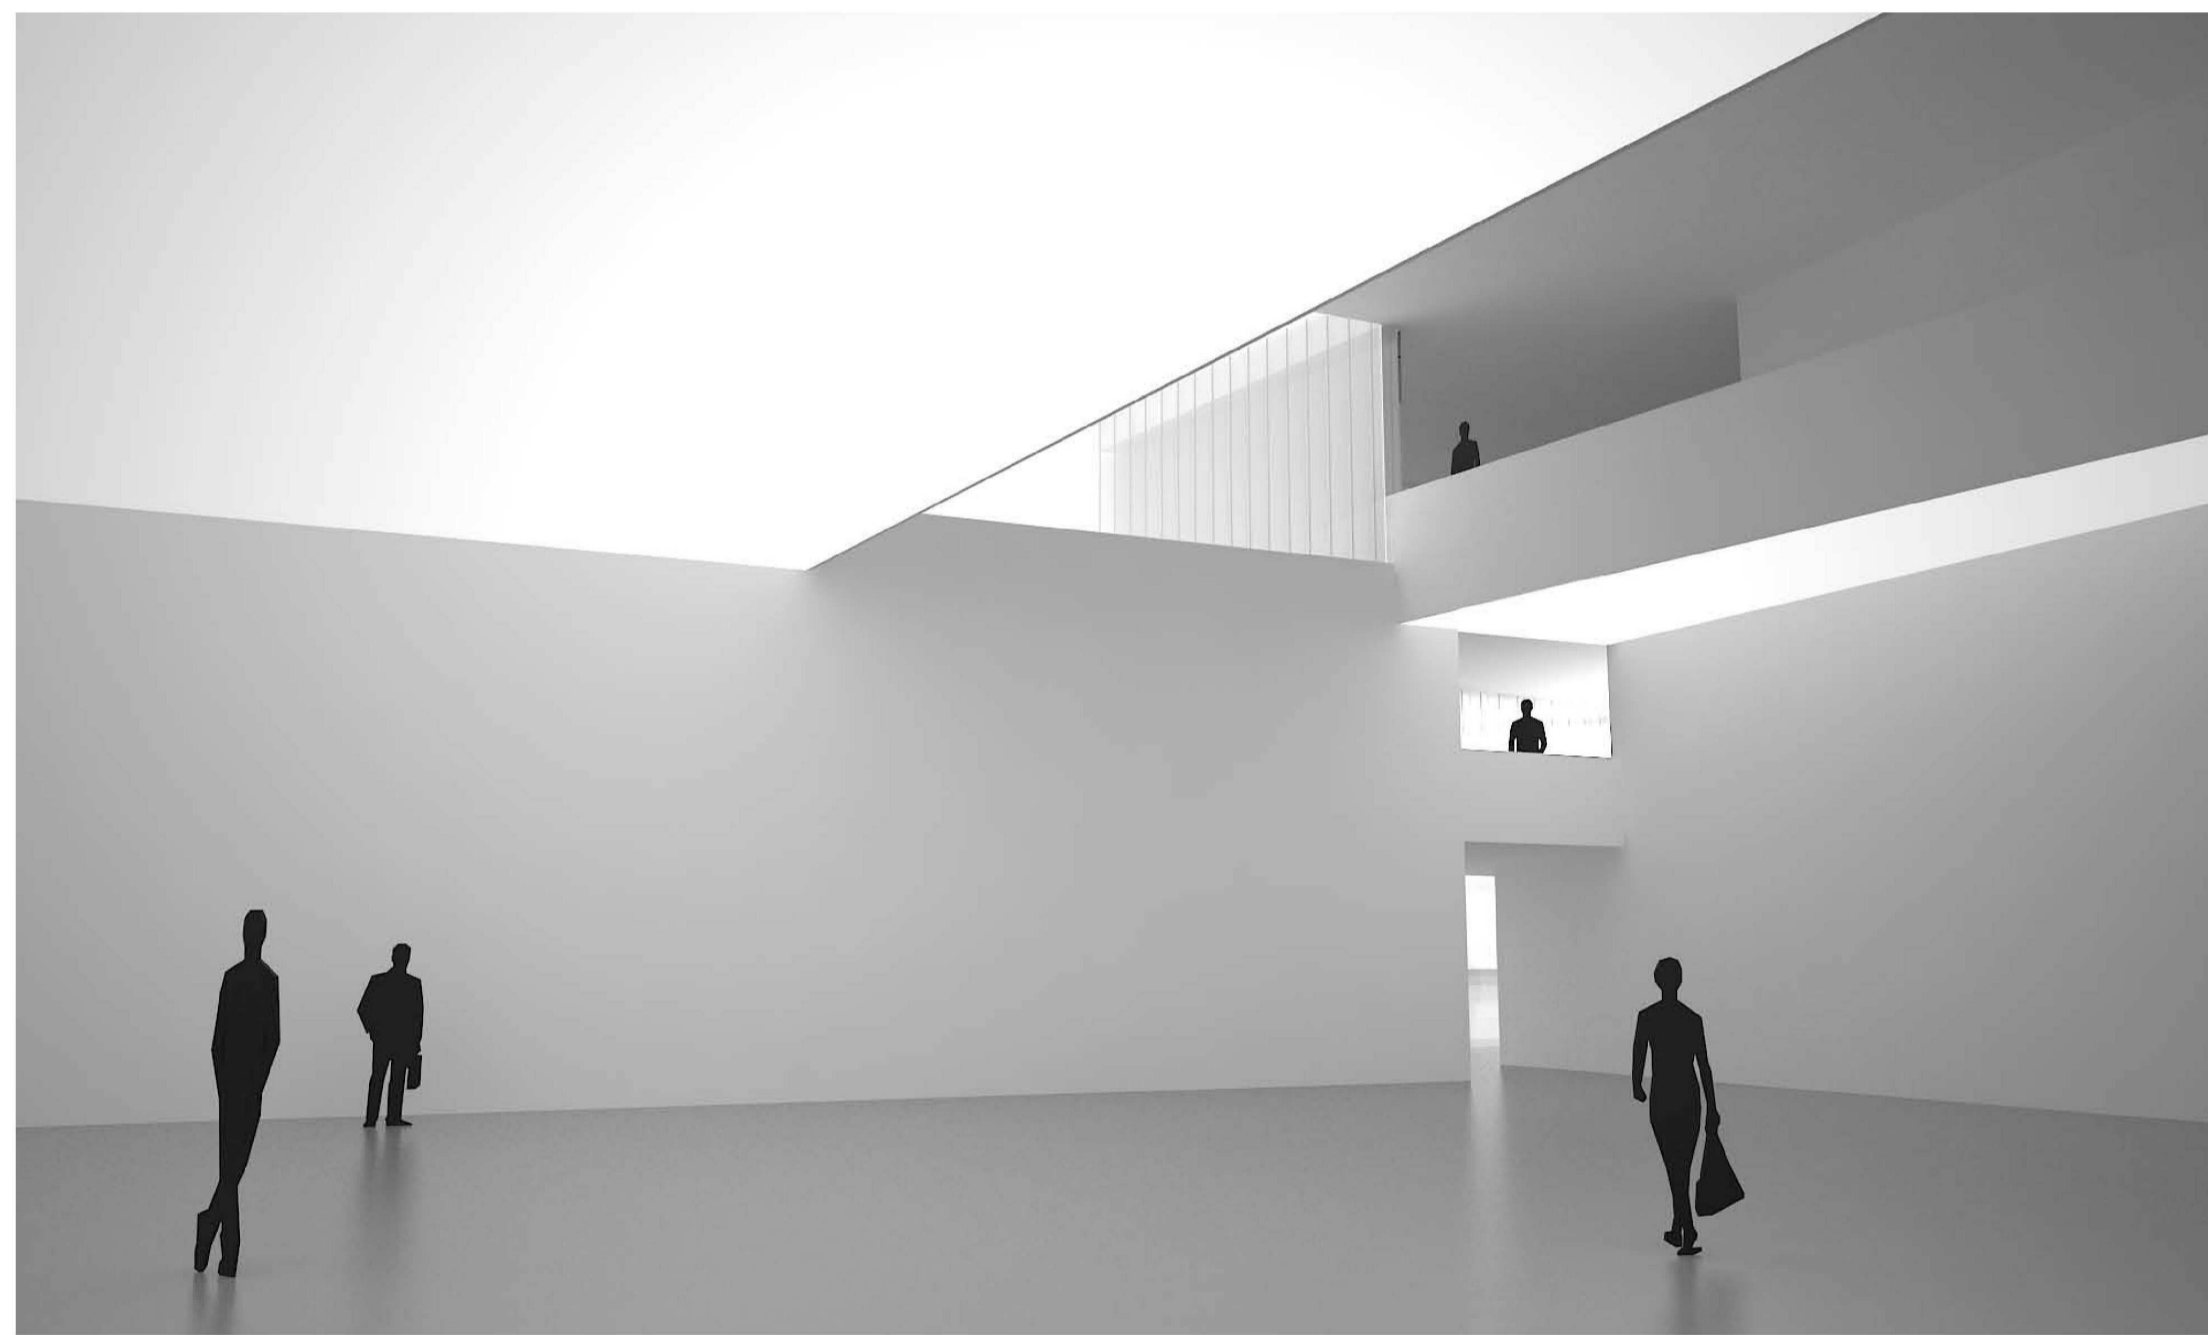


földszinti bemutatótér

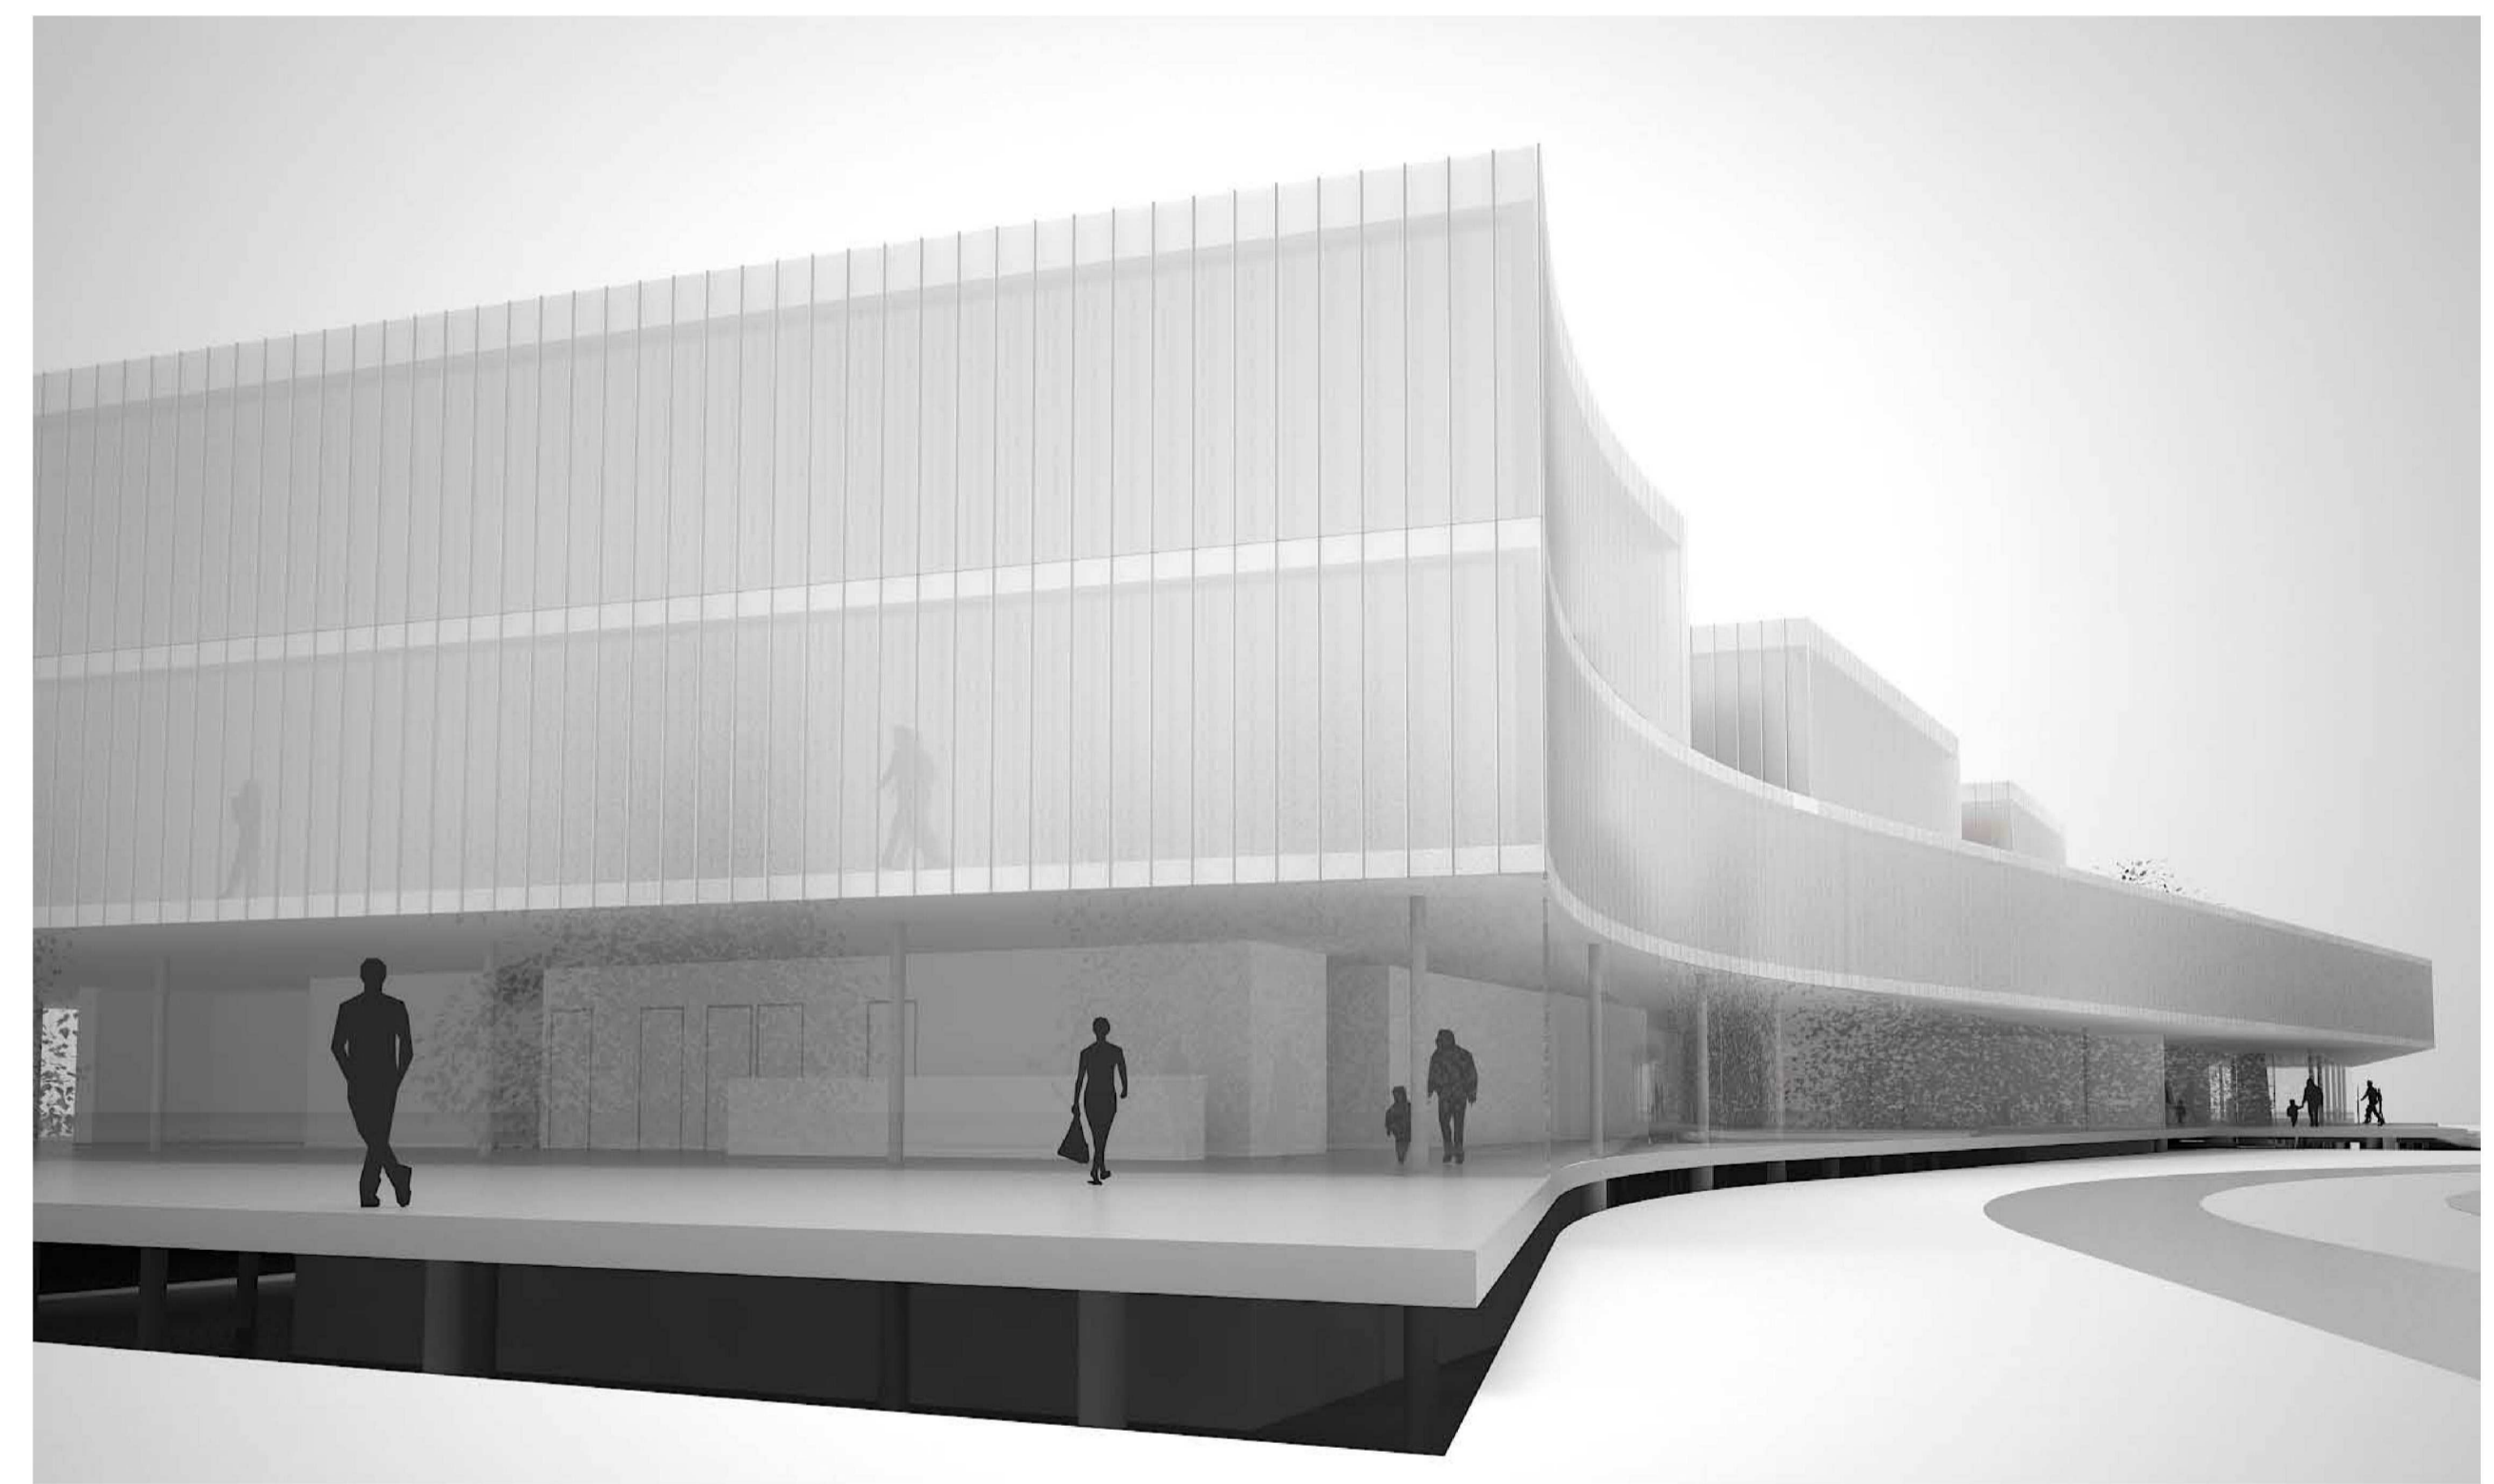

a kert felől

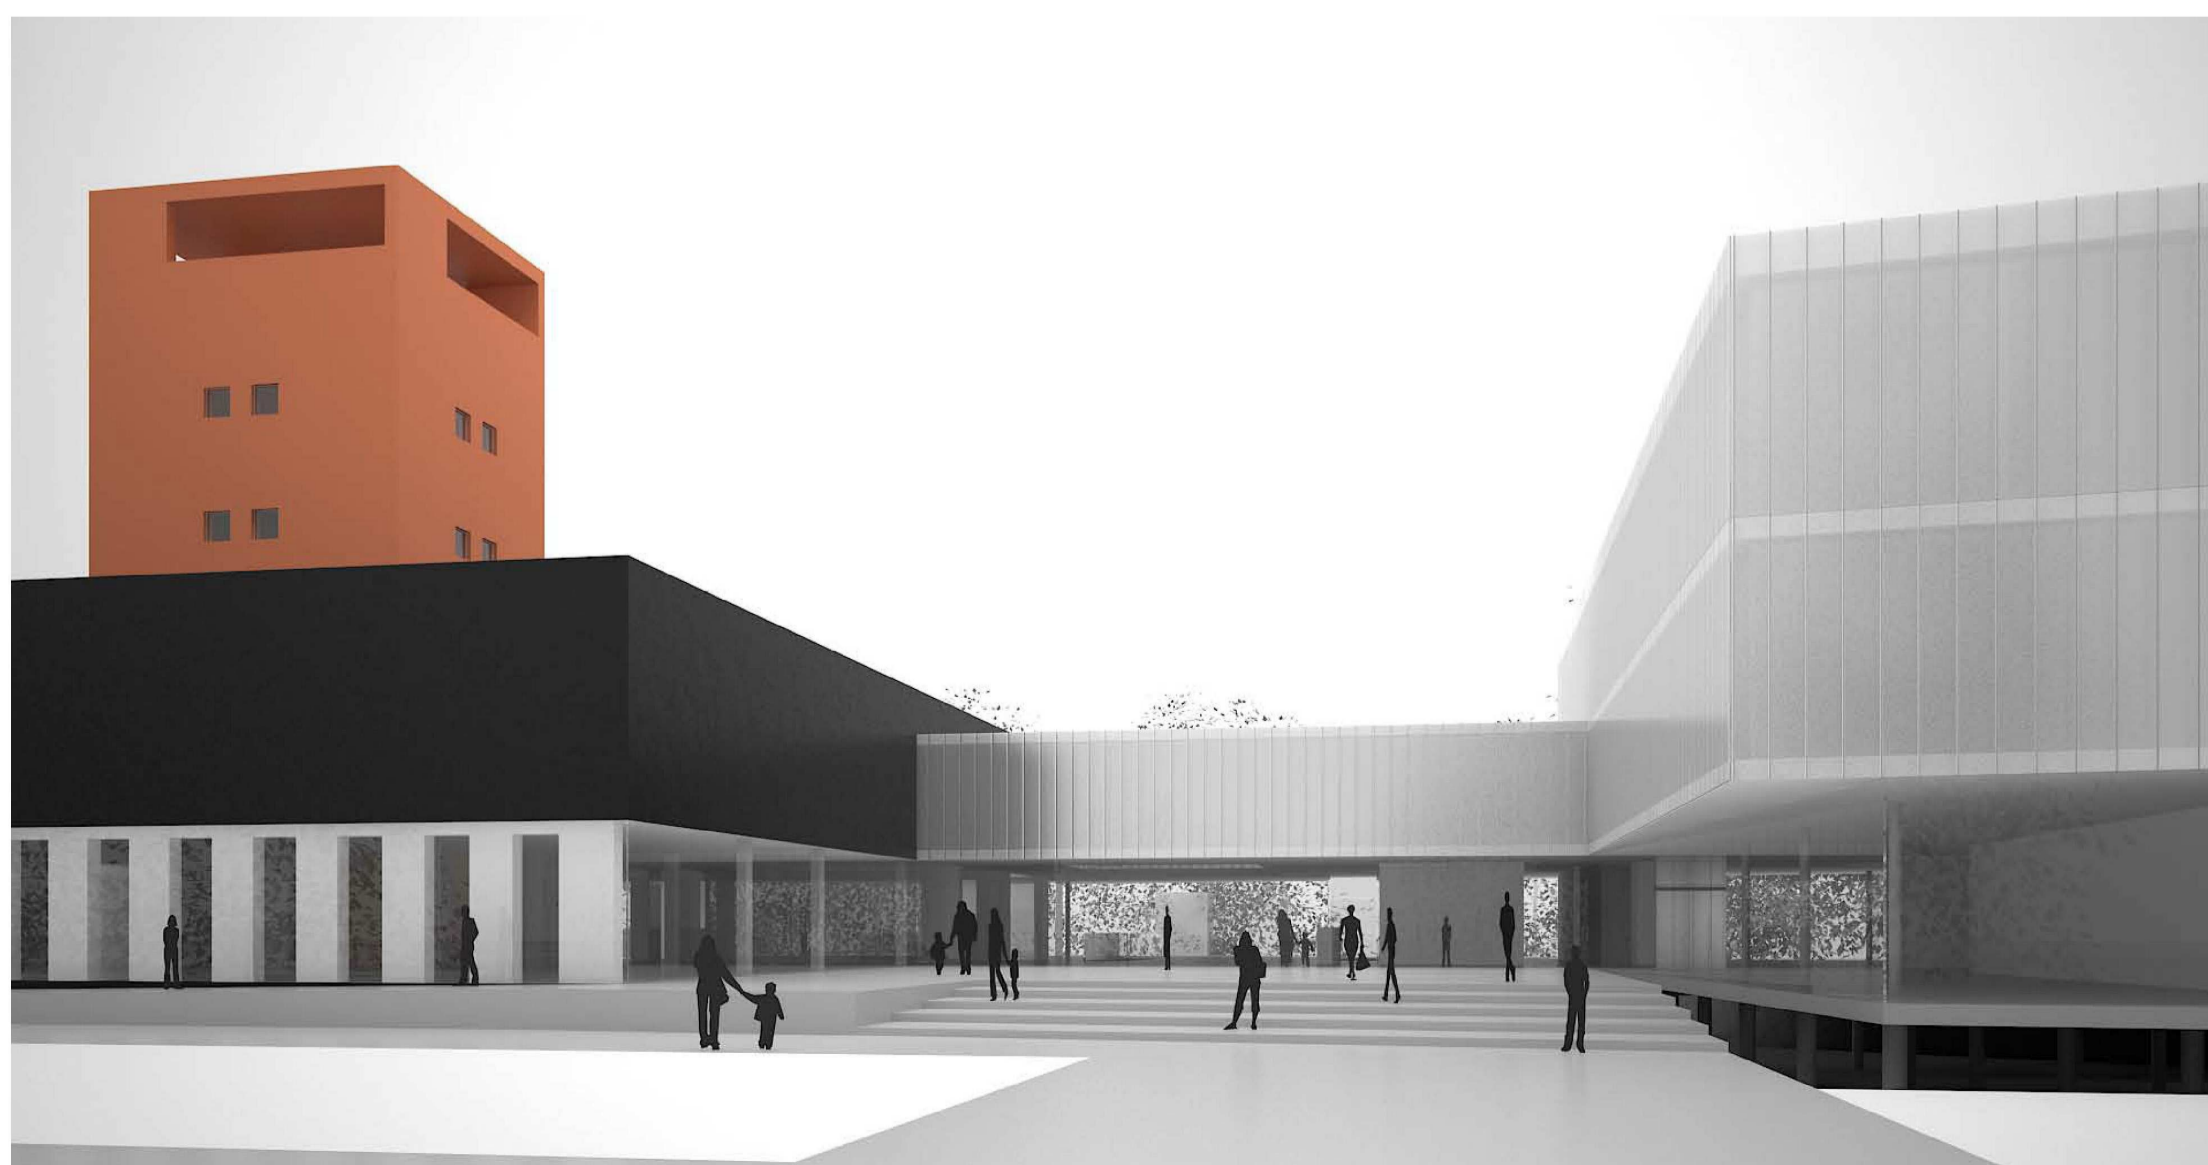

nyugati bejárat

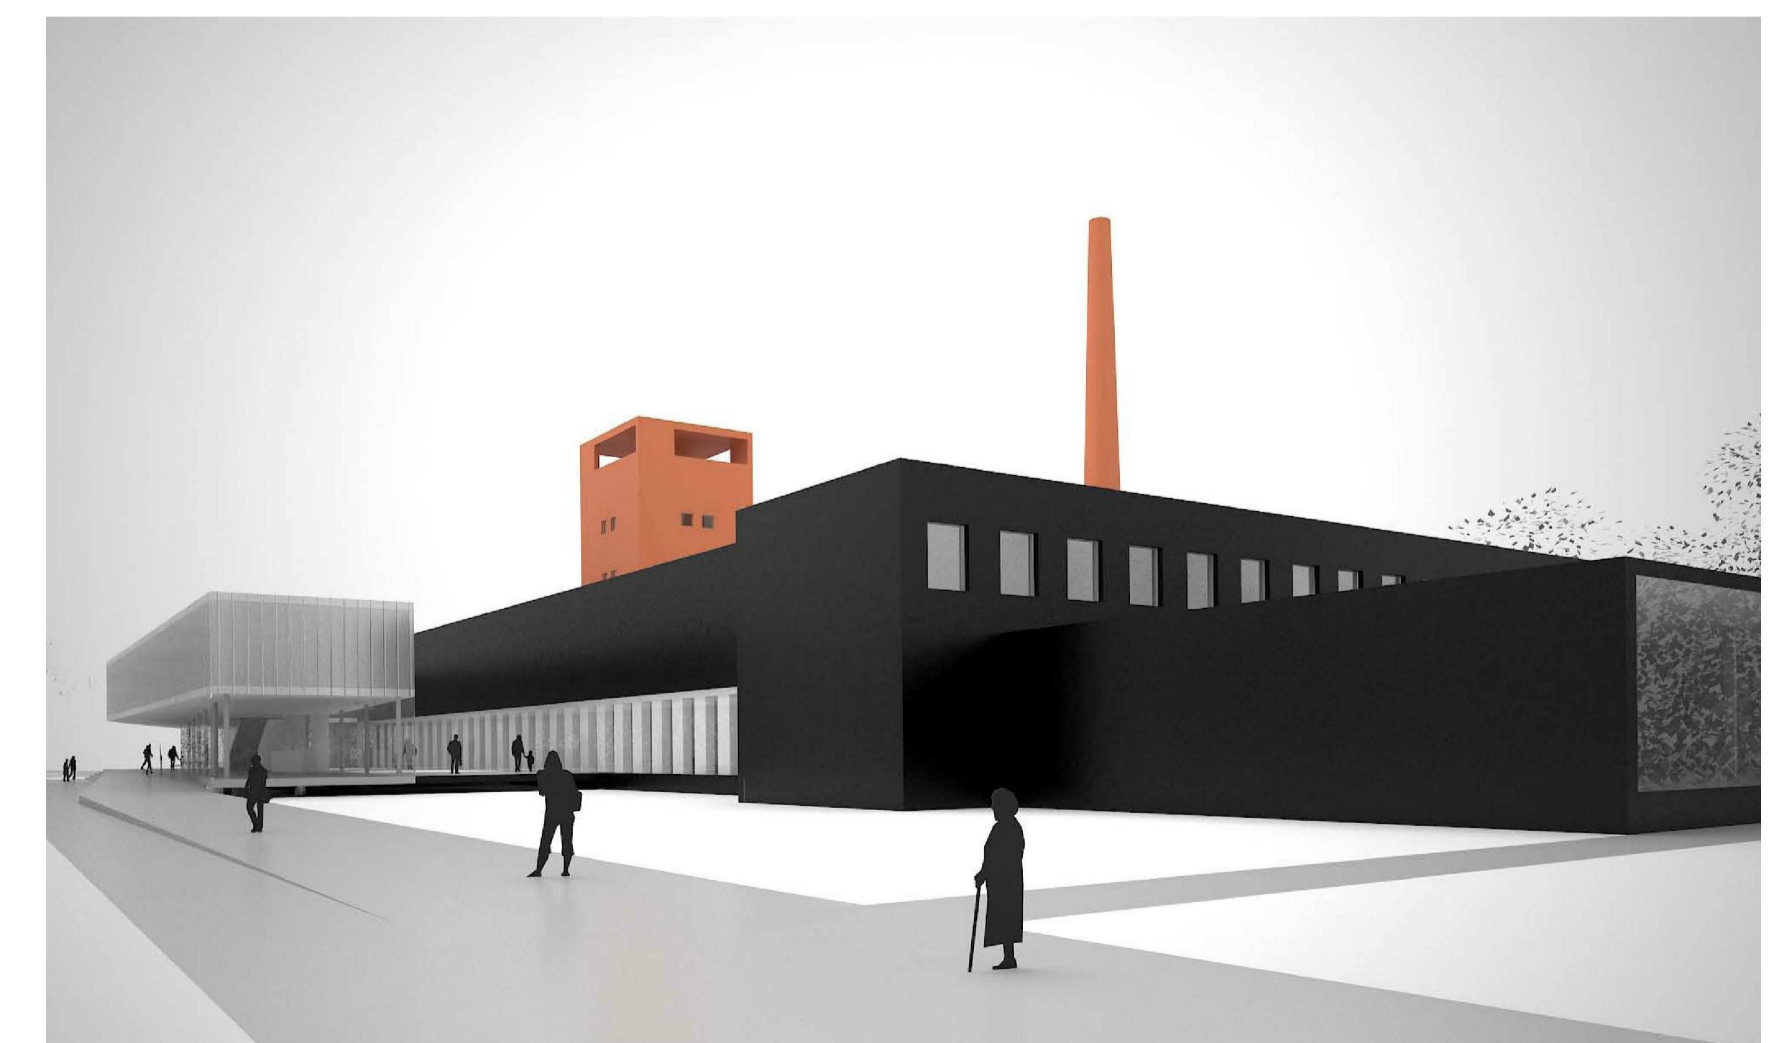

északkelet felől a bejárat felé