


Földszinti és pince szinti alaprajz alaprajz m=1:200

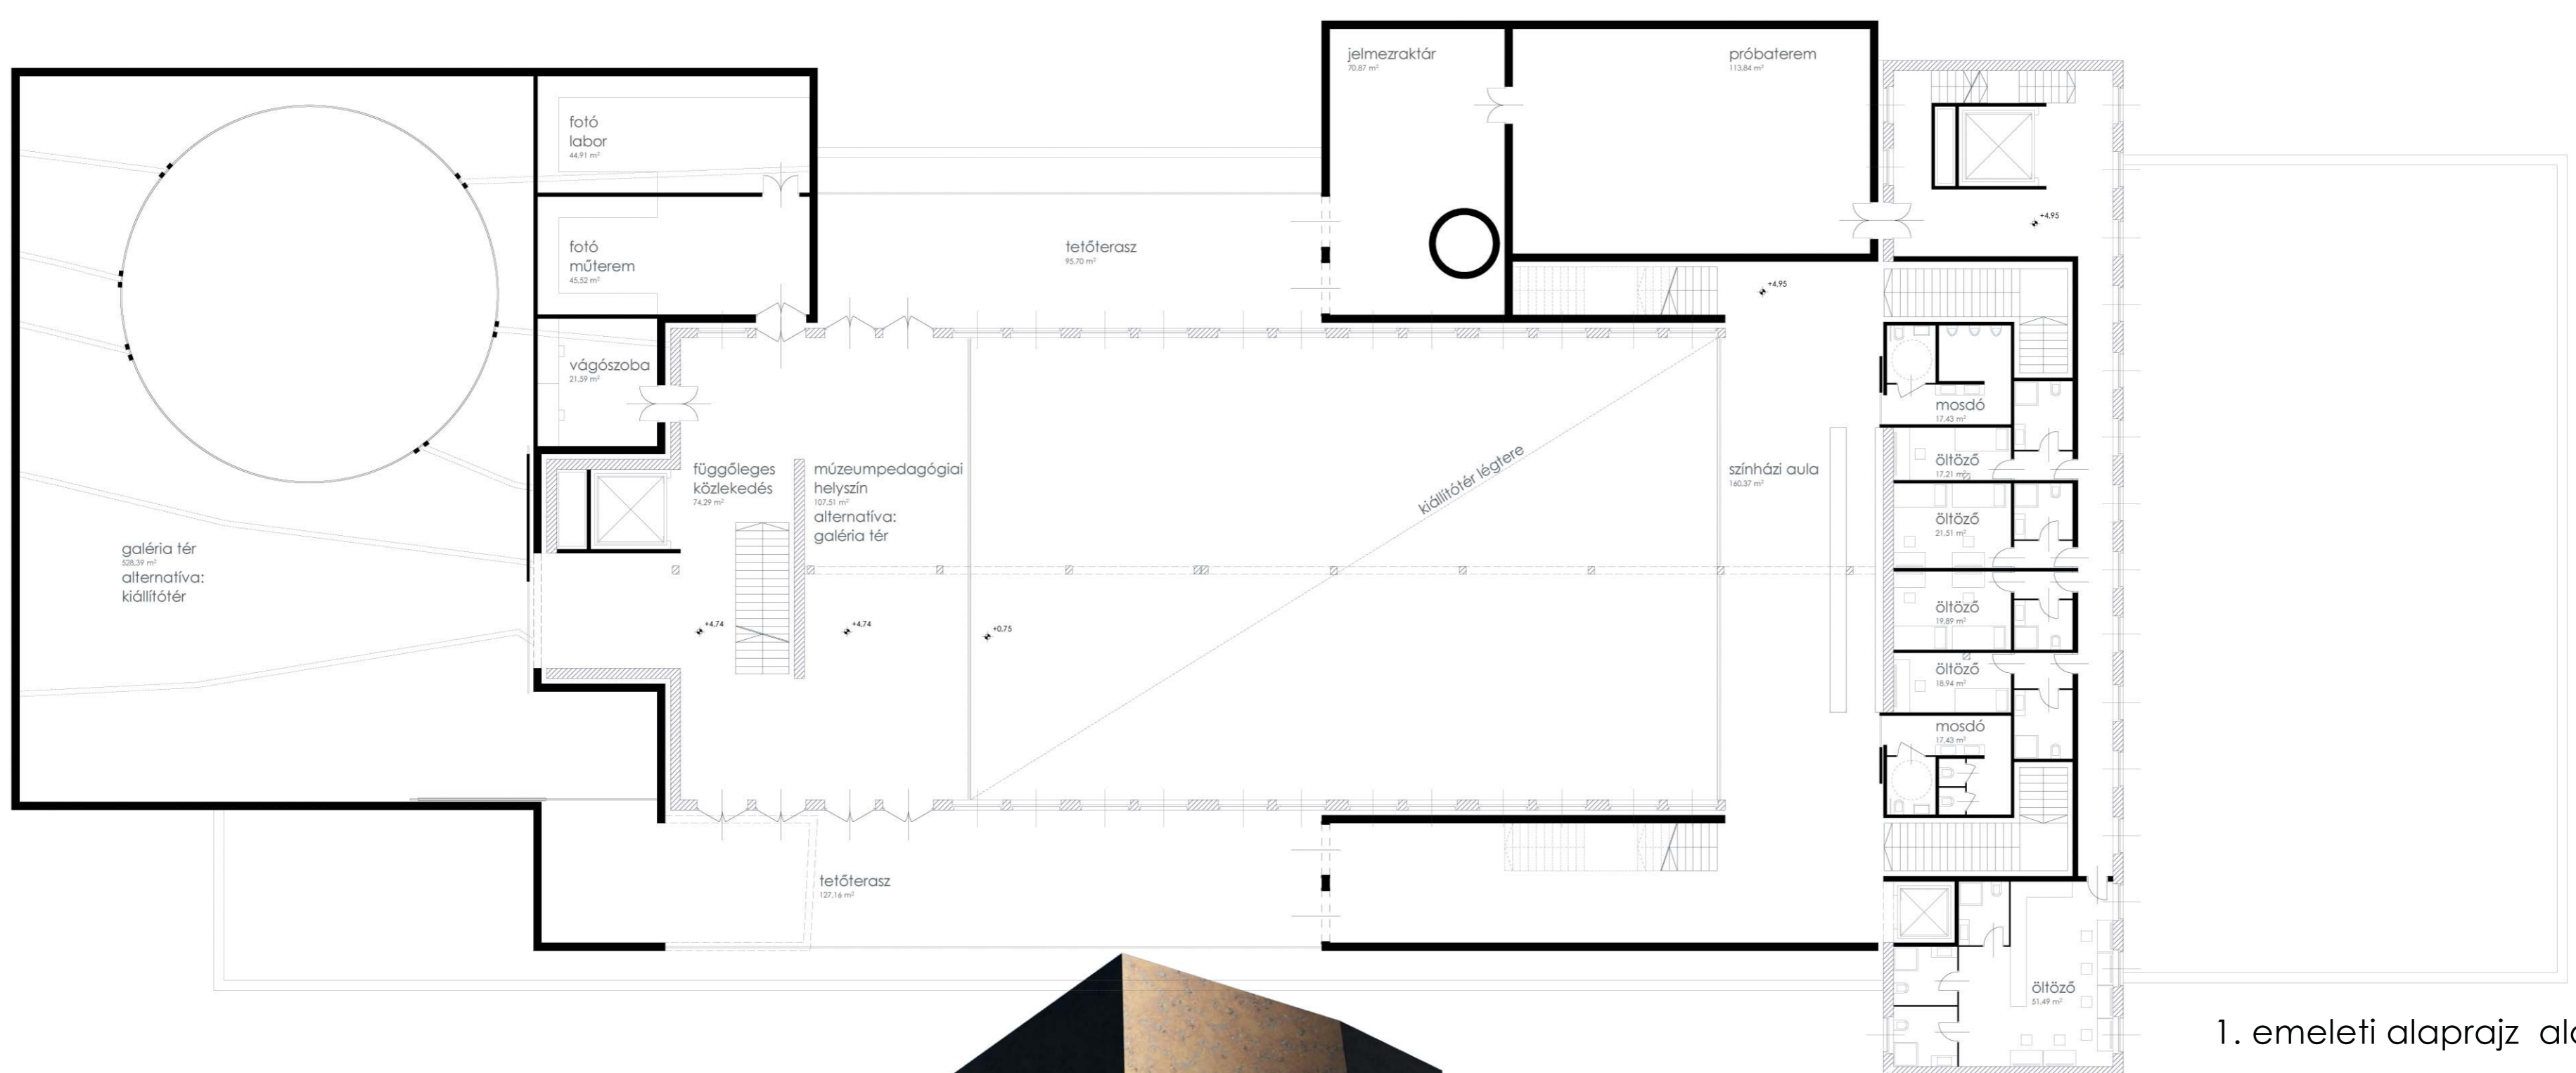

1. emeleti alaprajz alaprajz m=1:200

