


FORGALOMTÉRKÉP



A faluszerkezet halmazos, a faluközpont kisvárosias, zárt sorú beépítésű.
A beépítés oldalhatáros (kivéve az új építésű lakóövezetekben).
Egy telken általában sok épület áll, szétszórva, vagy egymás után sorolva sok kisebb egység.
Jellemző a tornác, a fedett-nyitott terek.

BEÉPÍTÉS SZERKEZETE, JELLEGE

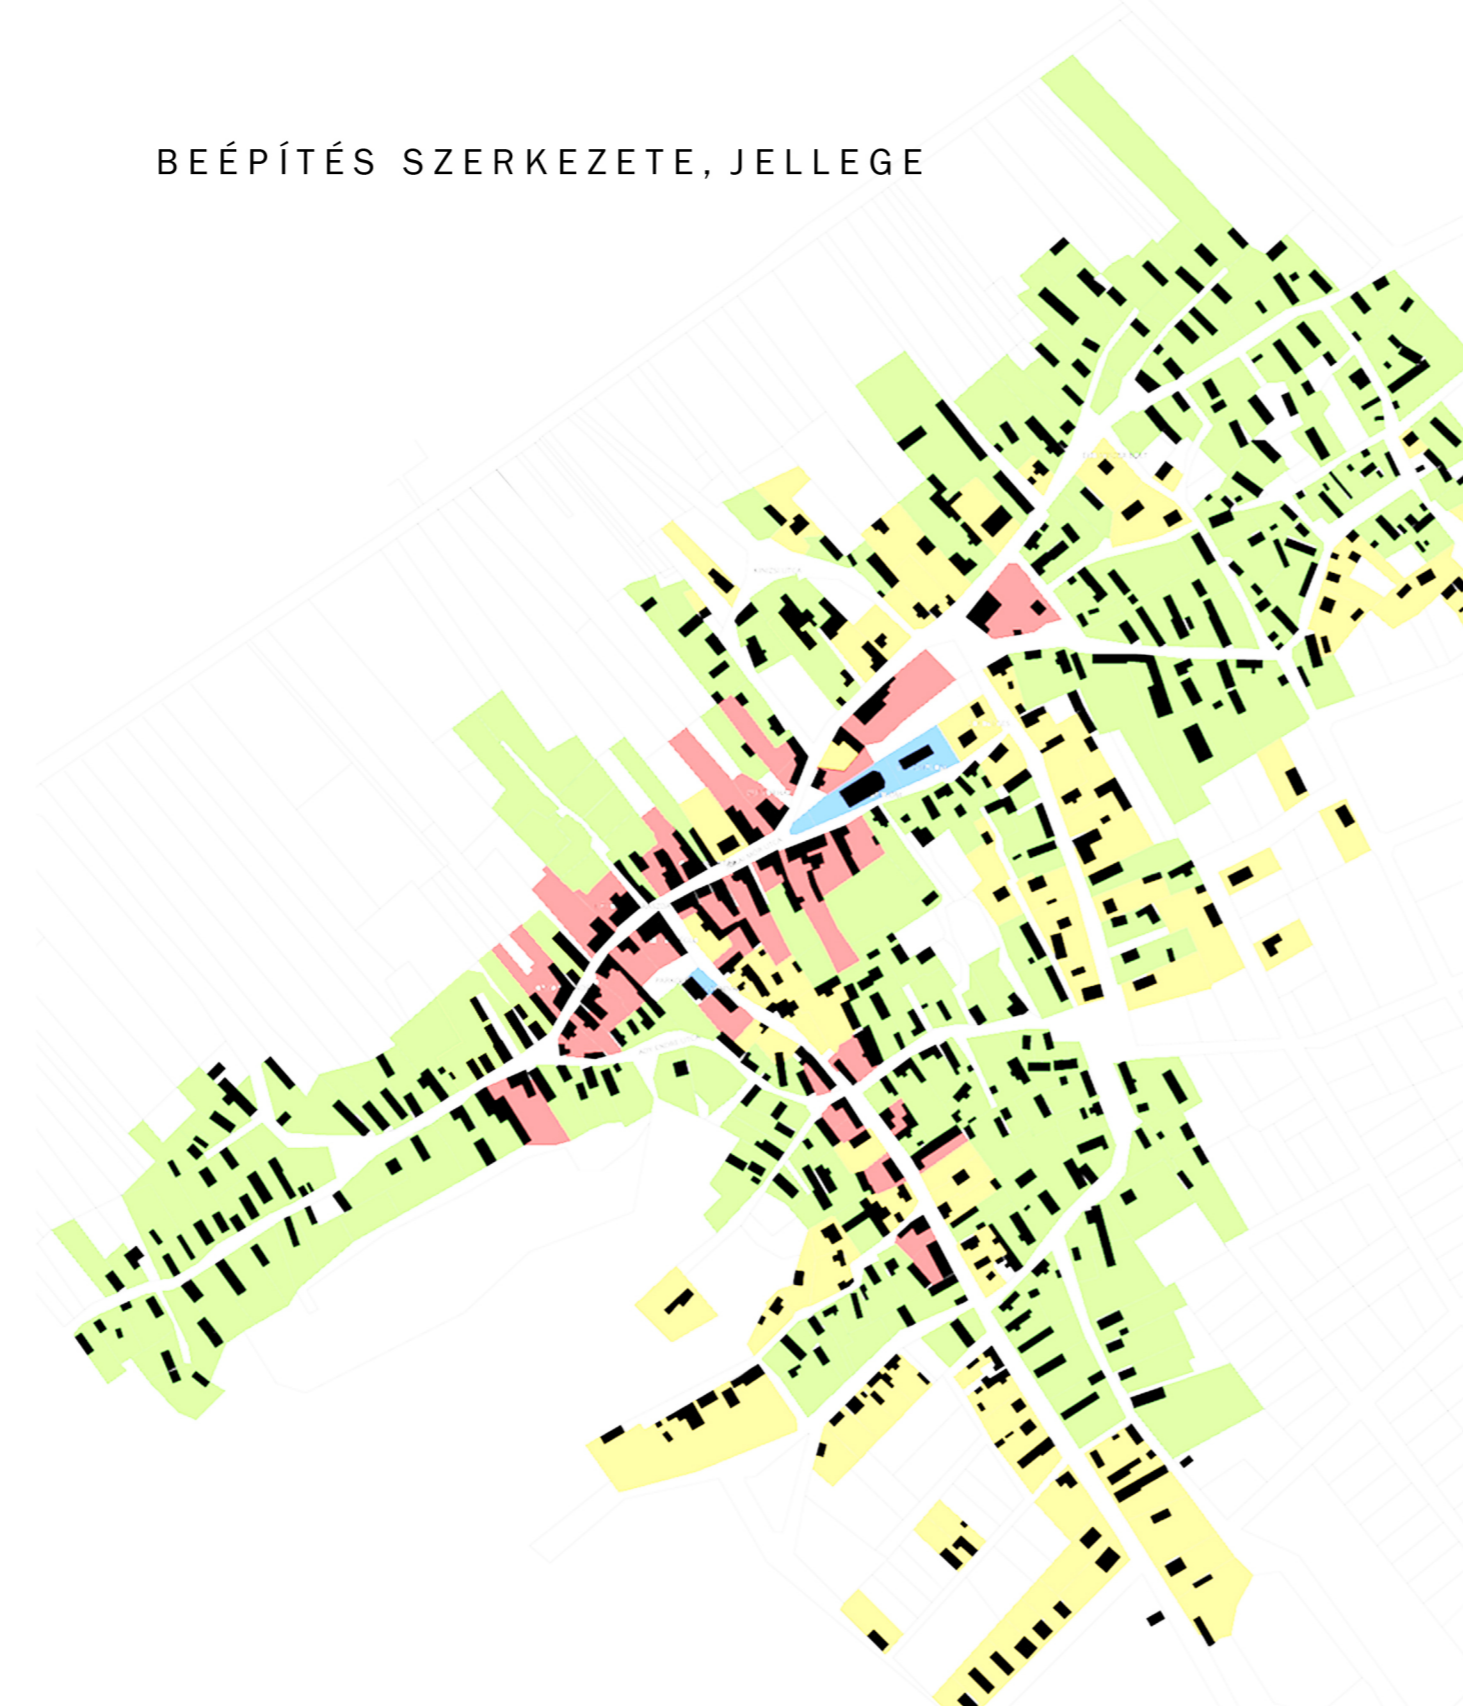

Jellegzetes falukép fogadja a Kővágóörsre érkező látogatókat: kőbástya-kerítések, keskeny telken álló okkersárga és téglaszínű házak, néhány telken több lakóház is van.
A házak előtt kiskertek vannak. Az építőanyag túlnyomórészt kő, a tetőfedő anyag 1/3 részben nád.
Figyelemre méltó néhány XVIII-XIX. századi parasztház.



- oldalhatáros - parasztház
- zárt sorú - kisvárosias
- szabadonálló - új építésű

KÖZINTÉZMÉNYTÉRKÉP



- közterület
- közfunkció
- szálláshelyek

TERVEZÉSI TERÜLET

- diákszálló
- művelődési ház
- posta
- gyógyszertár
- élelmiszerbolt
- kávézó, cukrászda

- orvosi rendelő
- óvoda

- irattár
- evangélikus templom
- r. katolikus templom
- helytörténeti gyűjtemény
- Káli vendéglő
- polgármesteri hivatal
- borozó

lovarda

leendő sportterület