


vezérszinti alaprajz m 1:100



emeleti alaprajz m 1:100

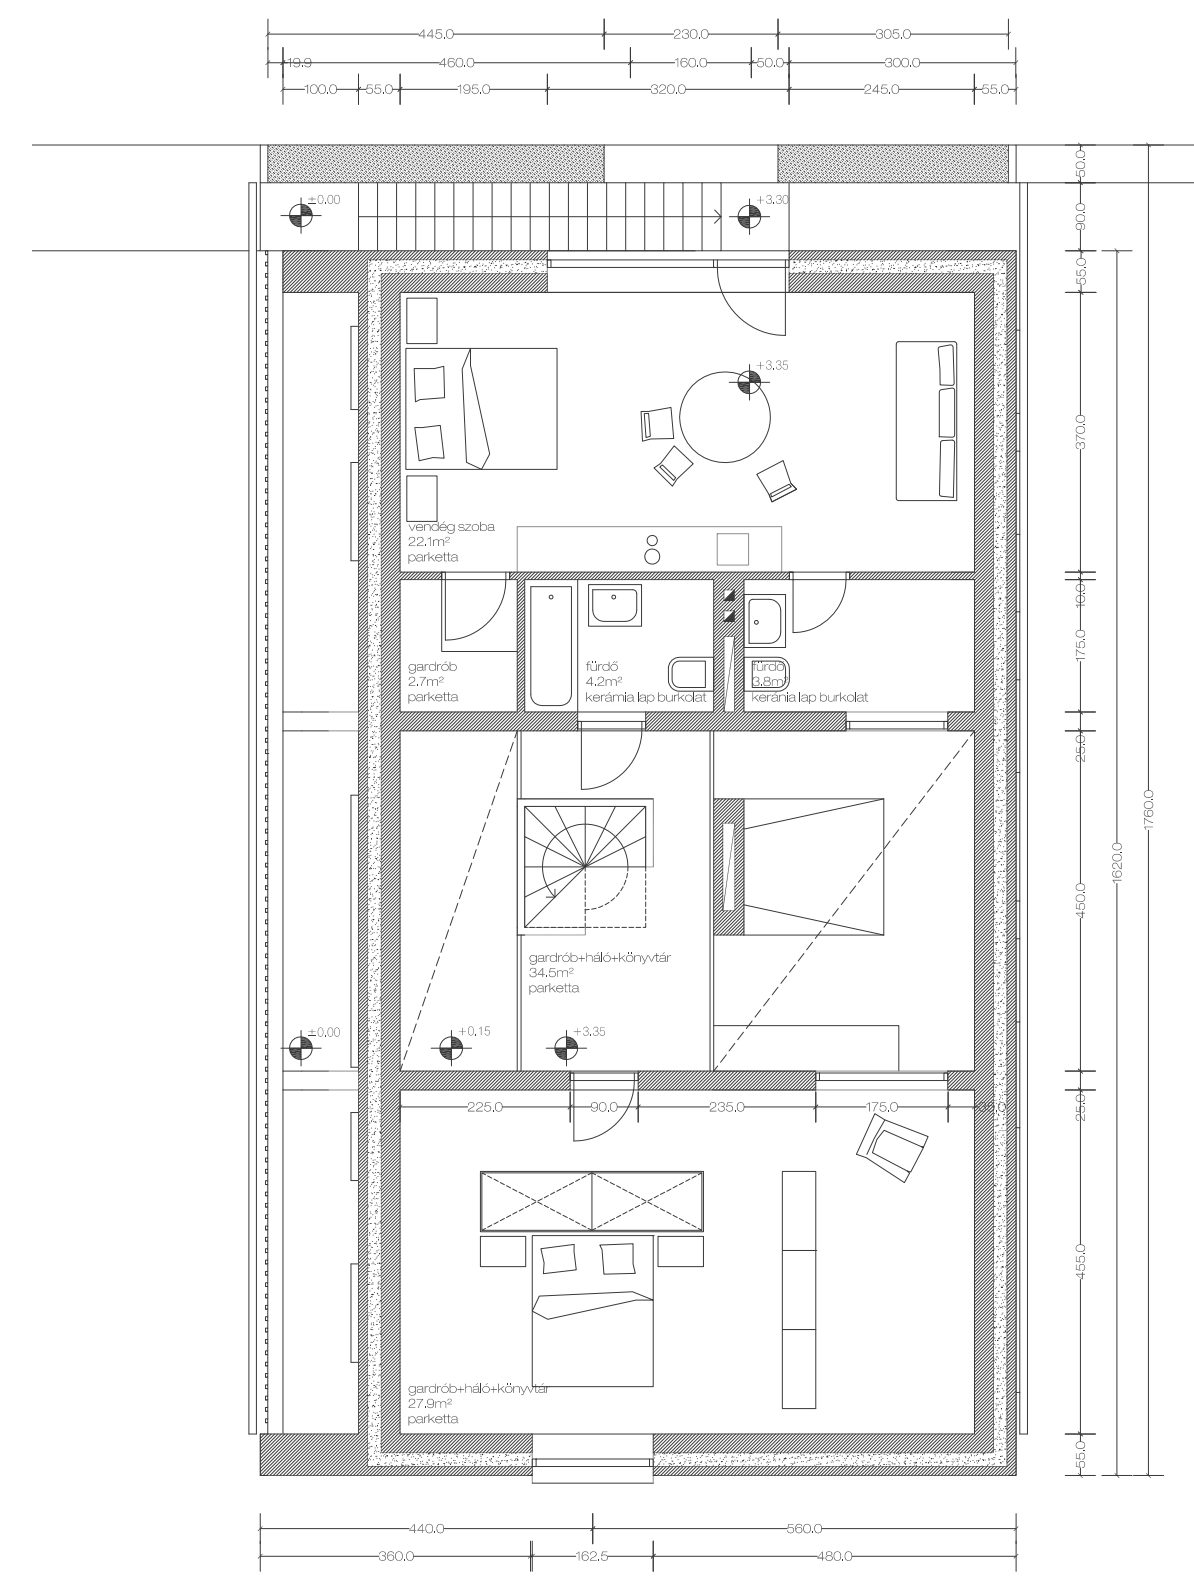