


Földszinti alaprajz  
M=1:50



Pincészinti alaprajz  
M=1:50

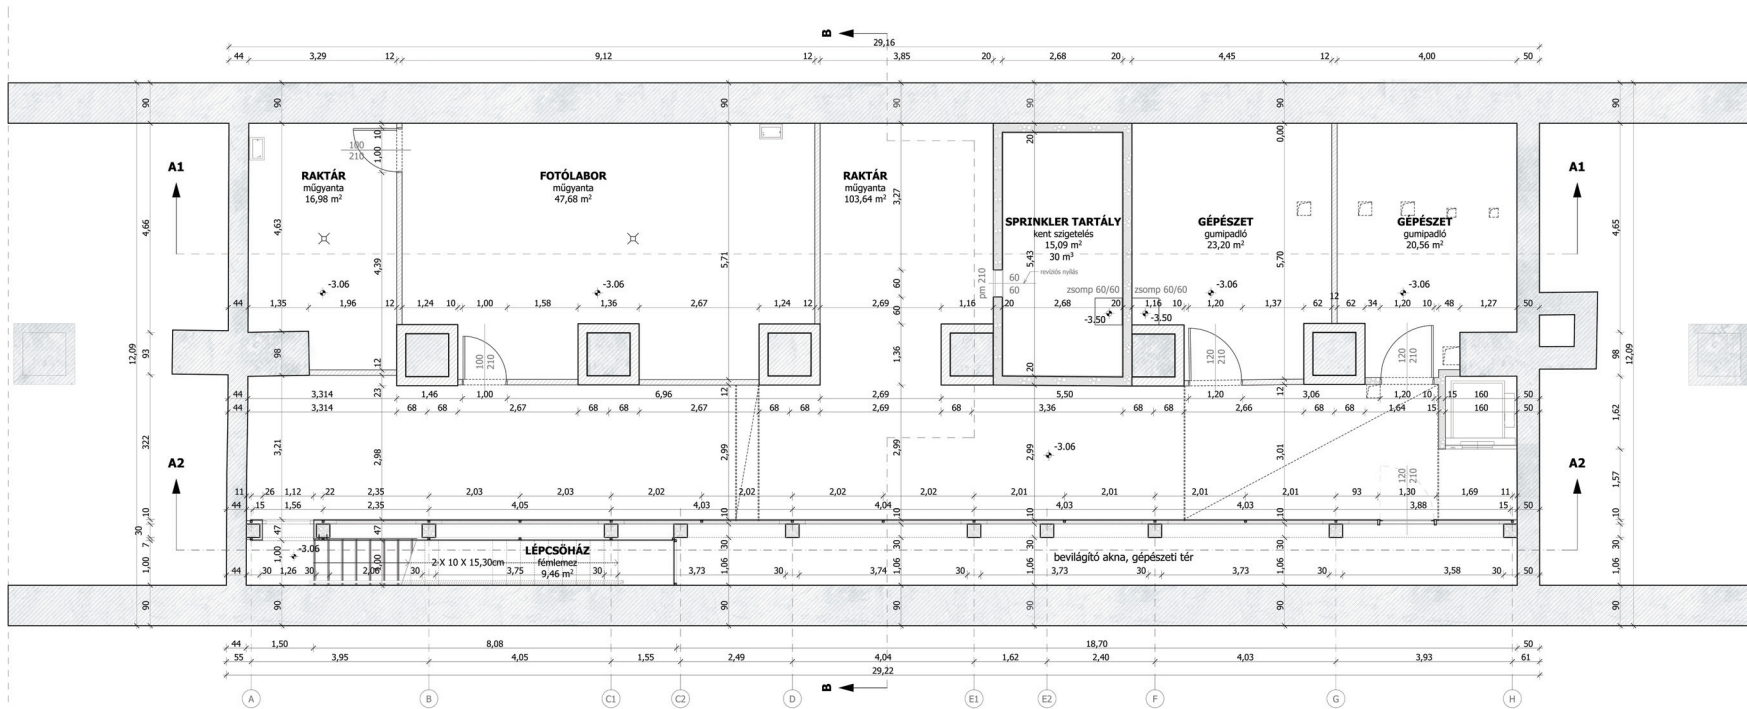

3