


1. emeleti alaprajz  
M=1:50

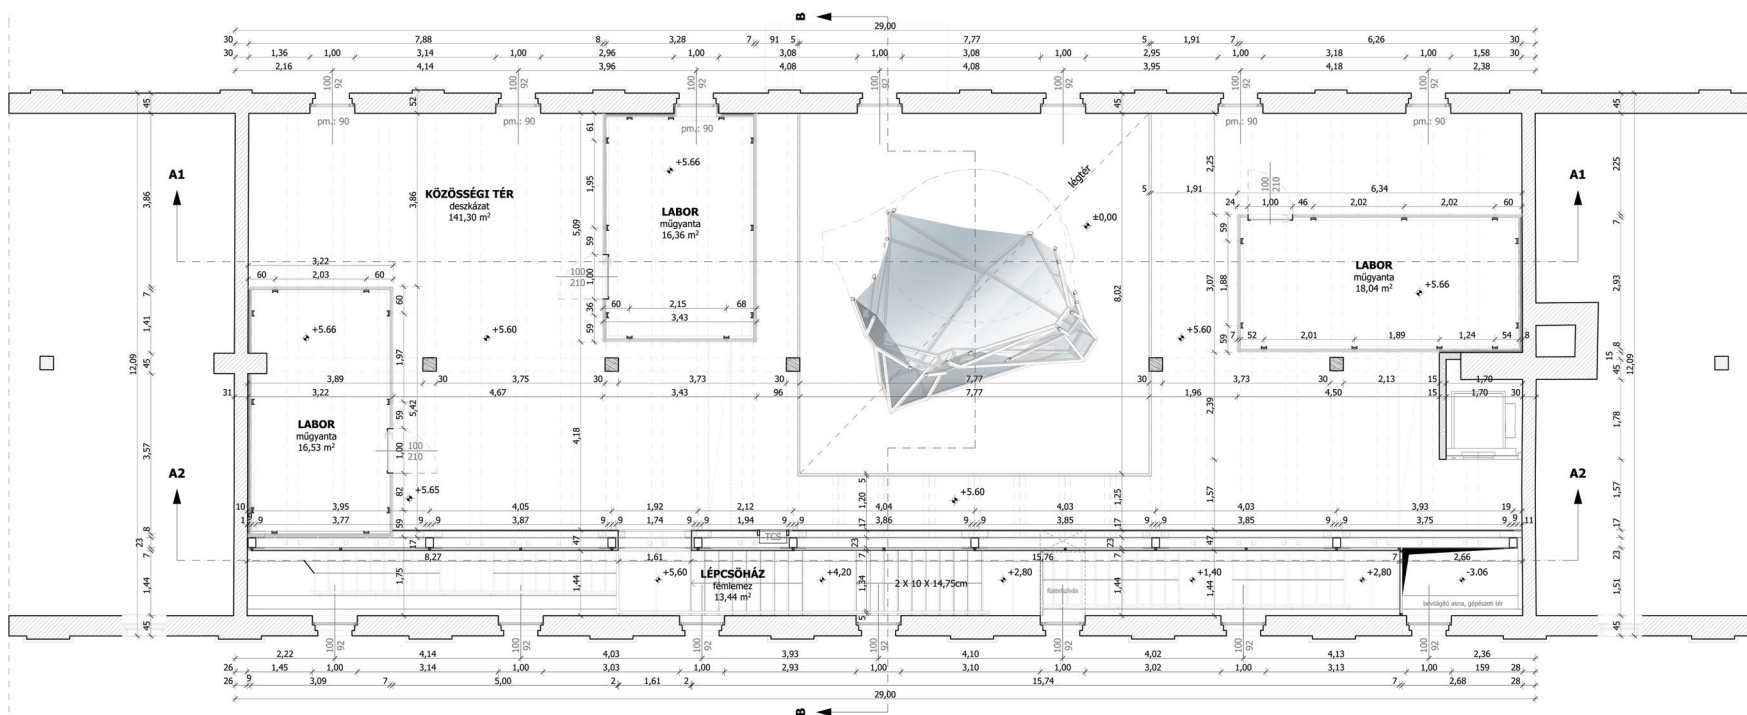

2. emeleti alaprajz  
M=1:50