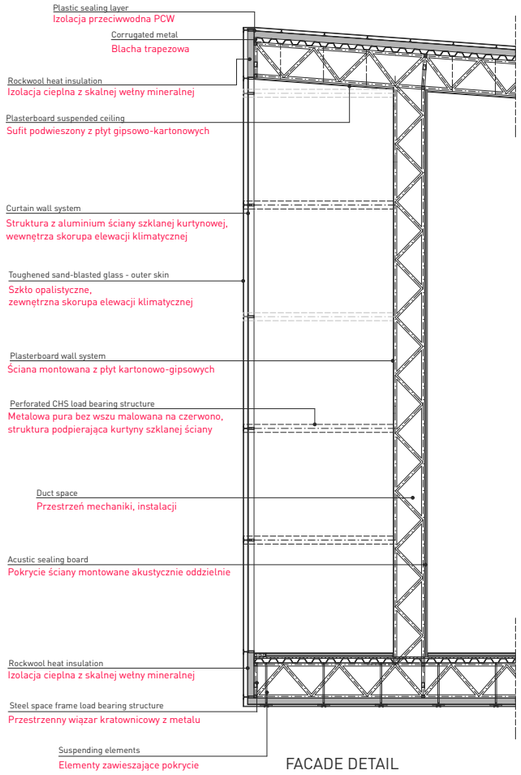

FACADE DETAIL
FRAGMENT ELEWACJI 1:66

EAST FACADE
ELEWACJE WSCHODNIA **1:200**

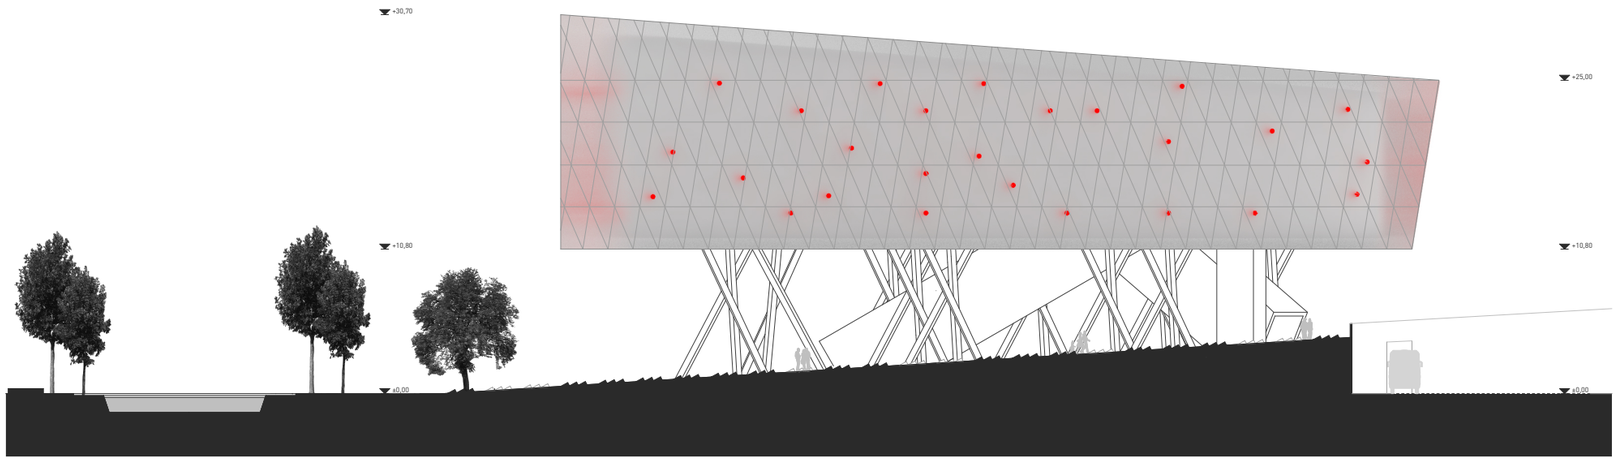
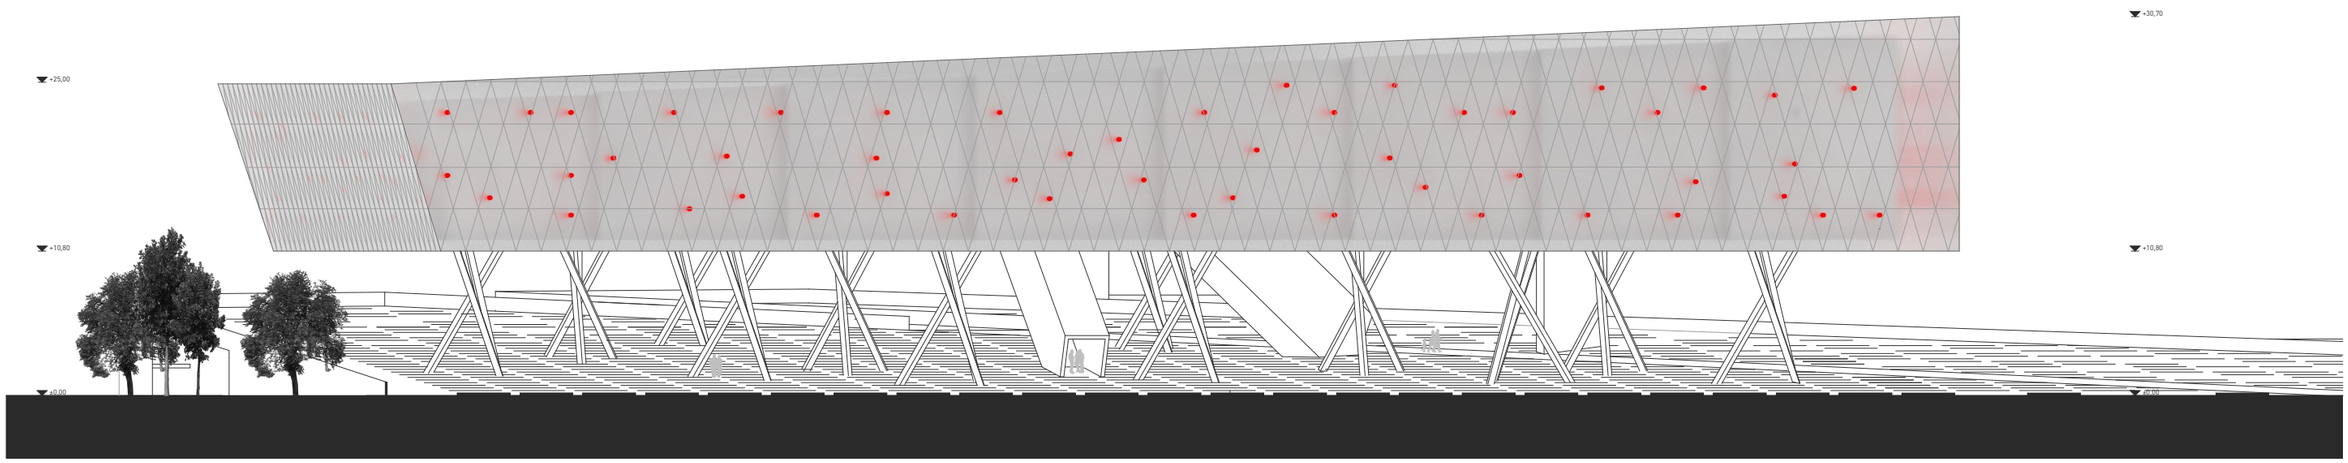
SOUTH FACADE
ELEWACJE POŁUDNIOWA **1:200**