



északi homlokzat m=1:50

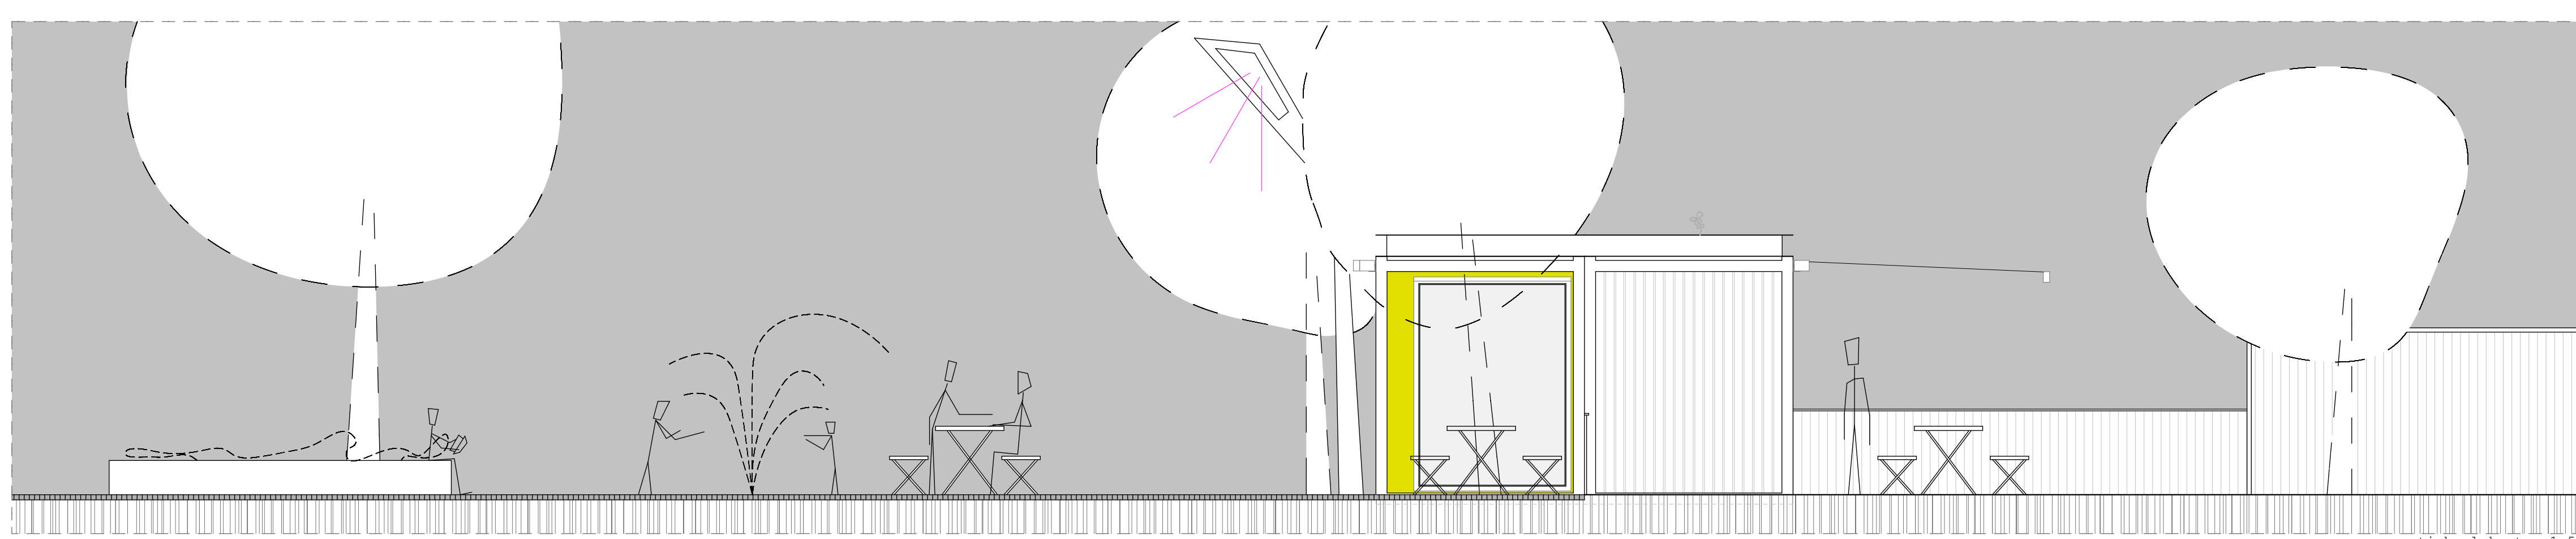


nyugati homlokzat m=1:50


térmeister  
TAKI  
homkolizatok  
metszet

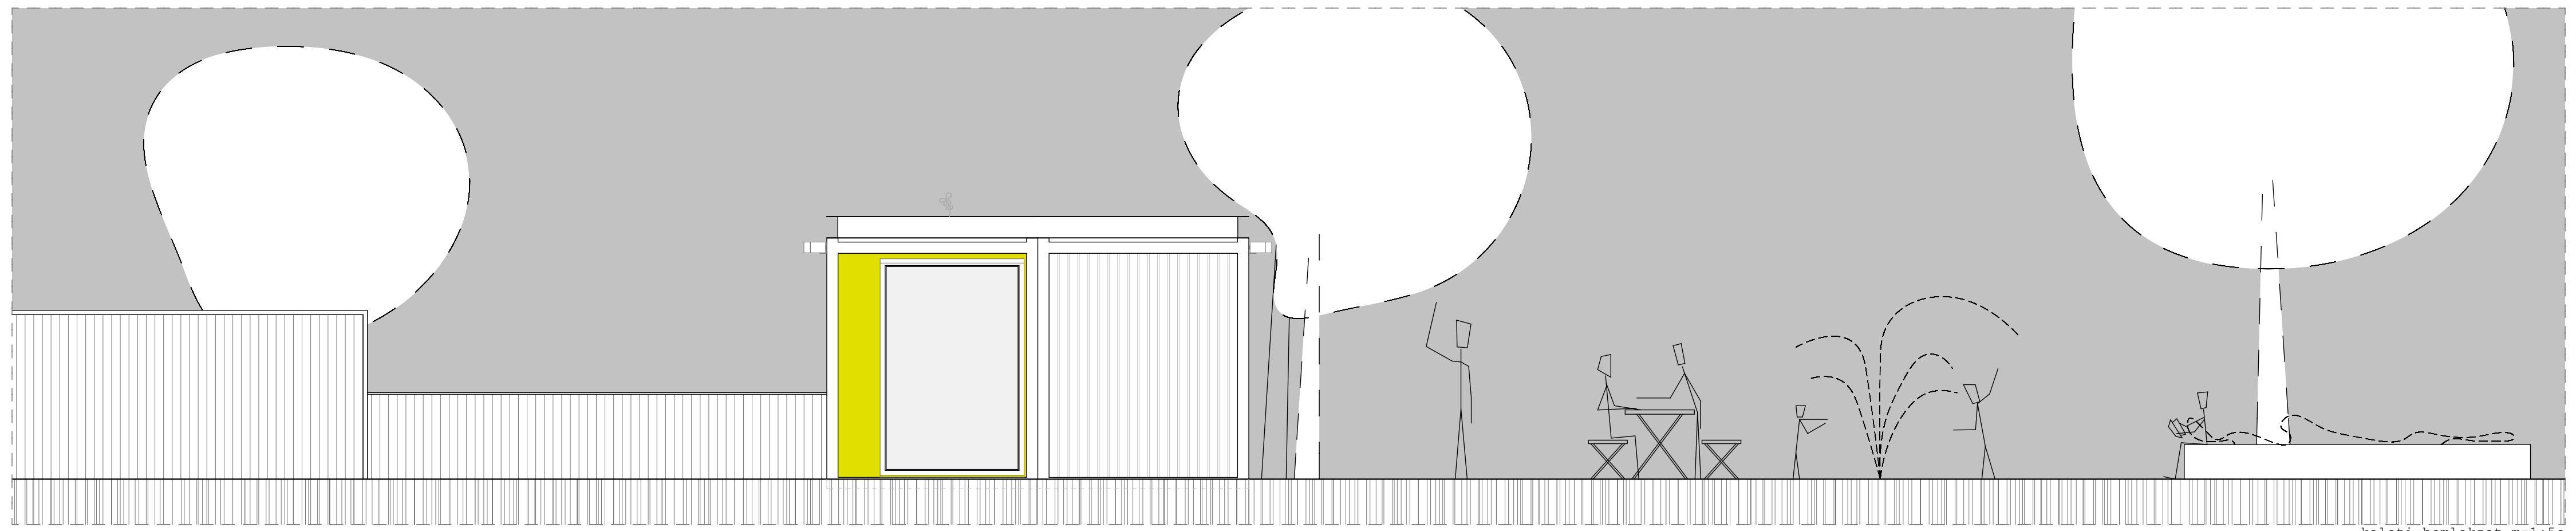

keleti homlokzat m=1:50

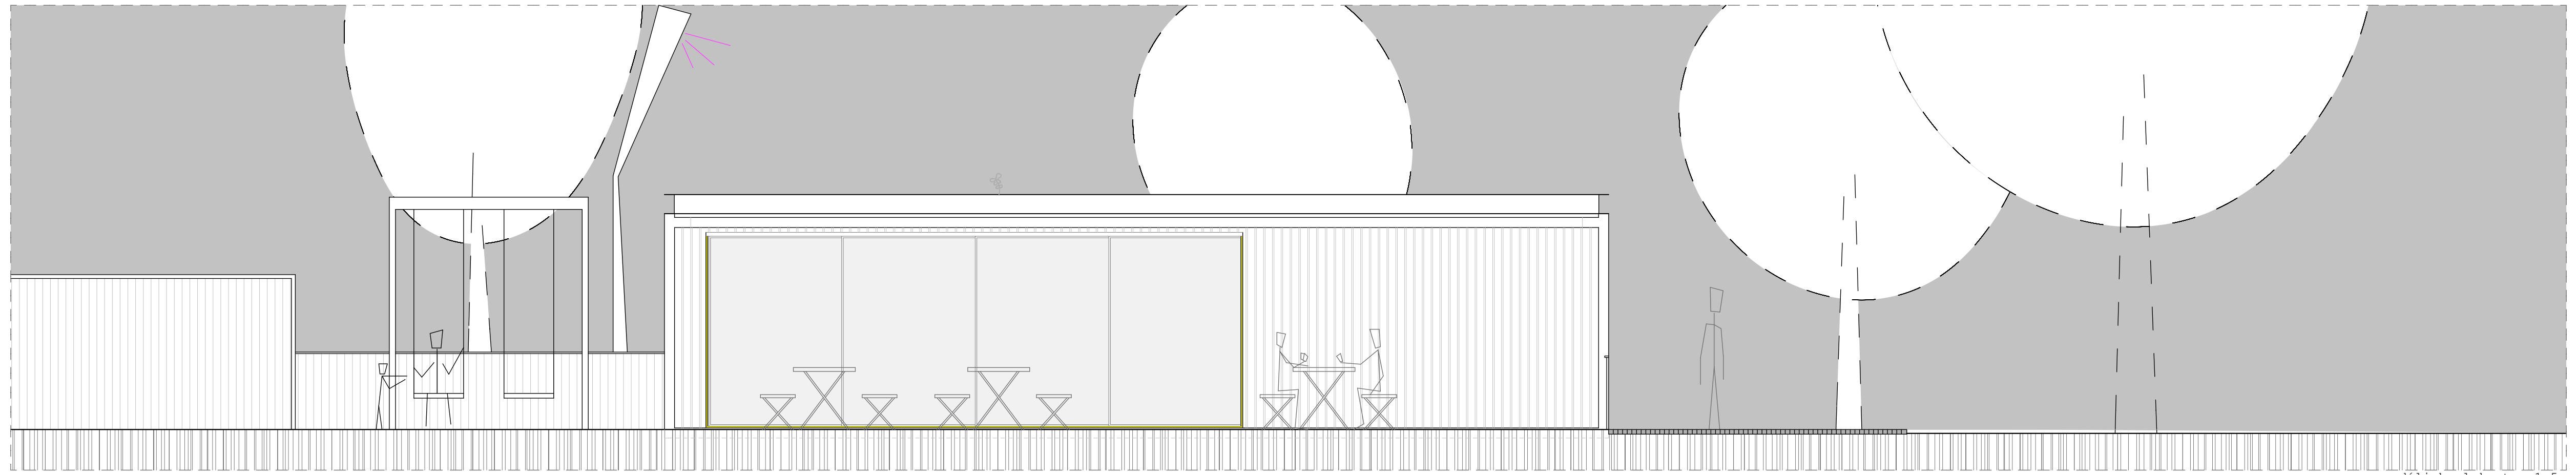

déli homlokzat m=1:50

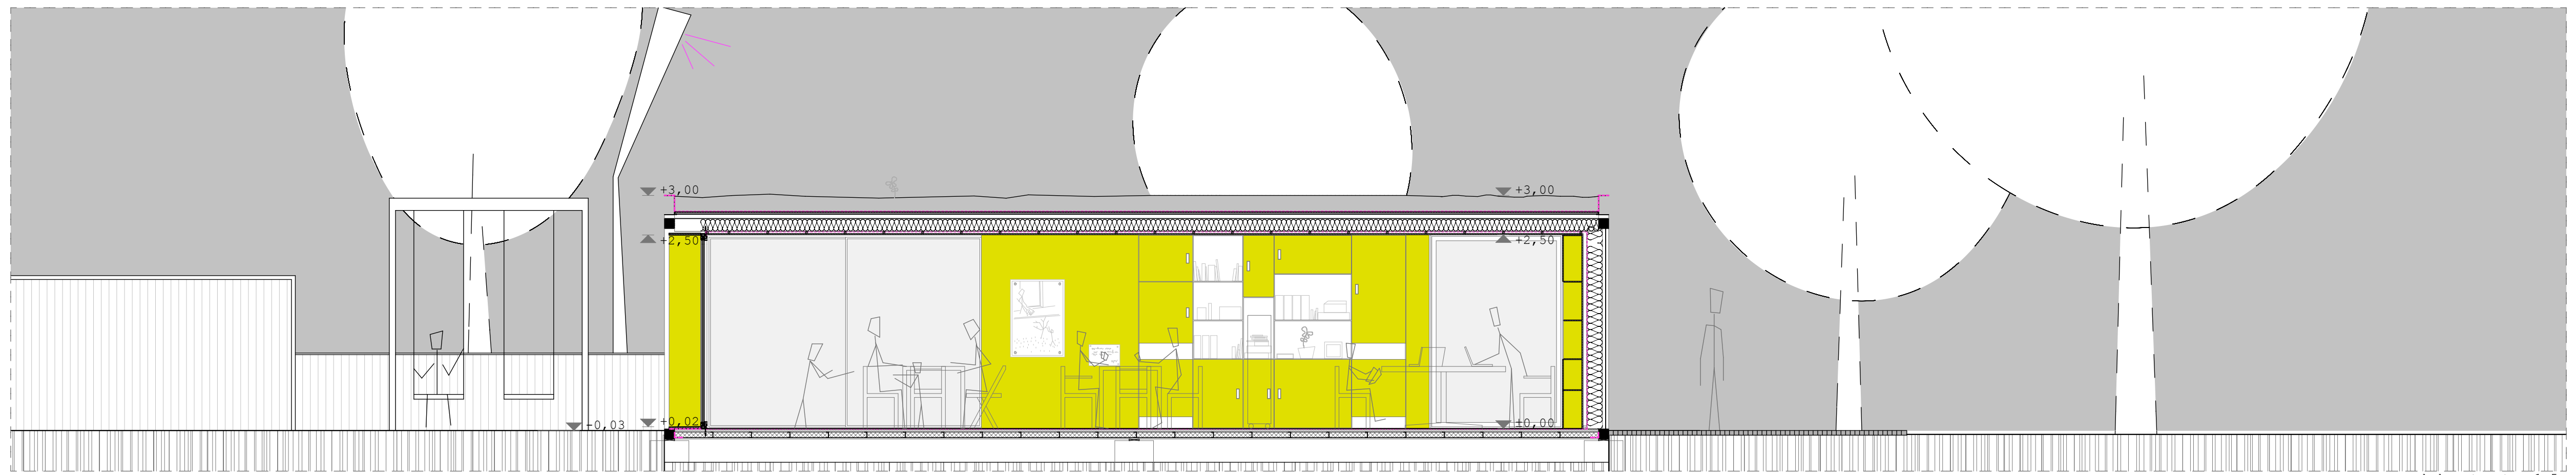

b-b metszet m=1:50