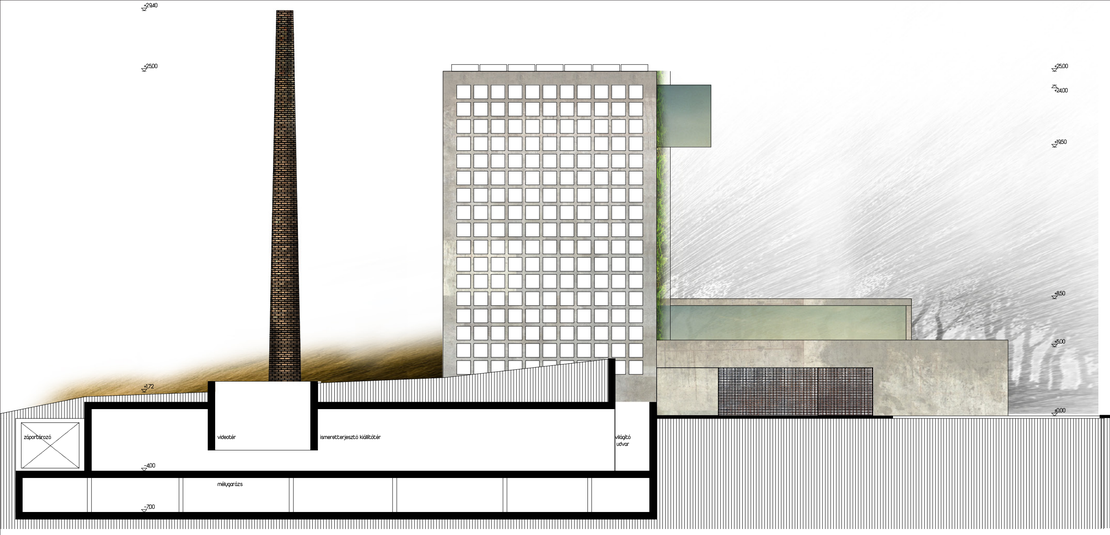

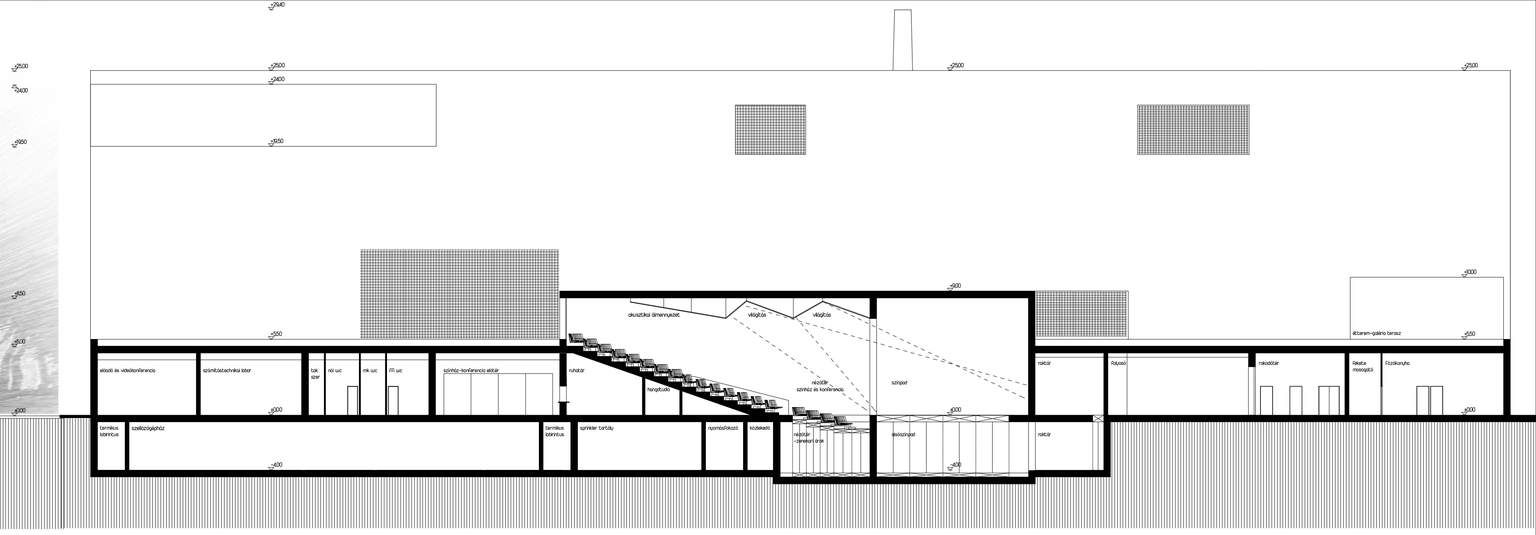

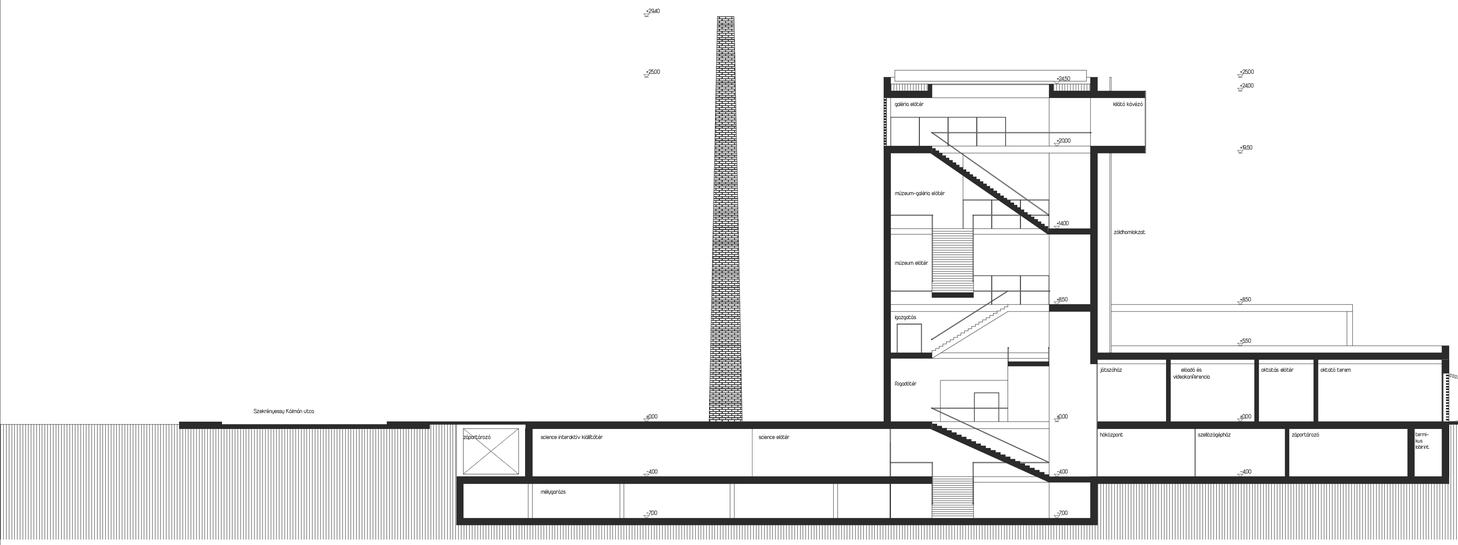

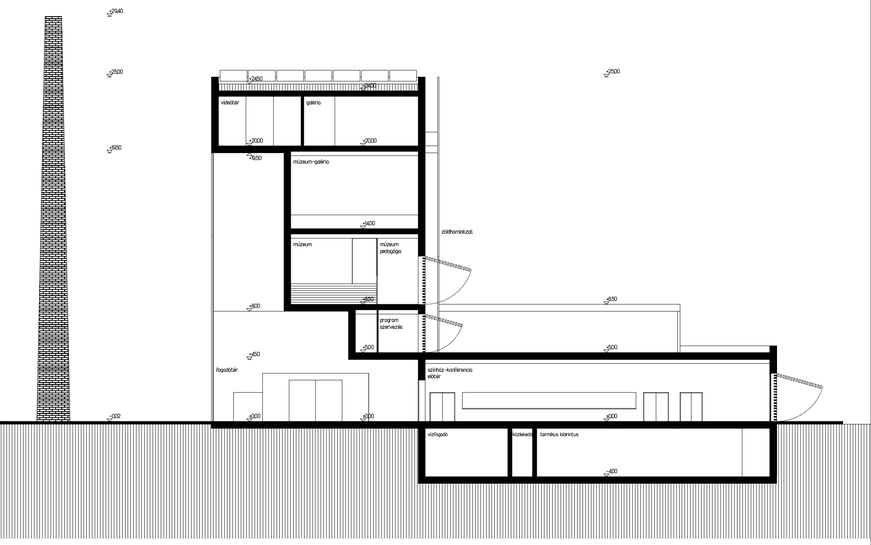

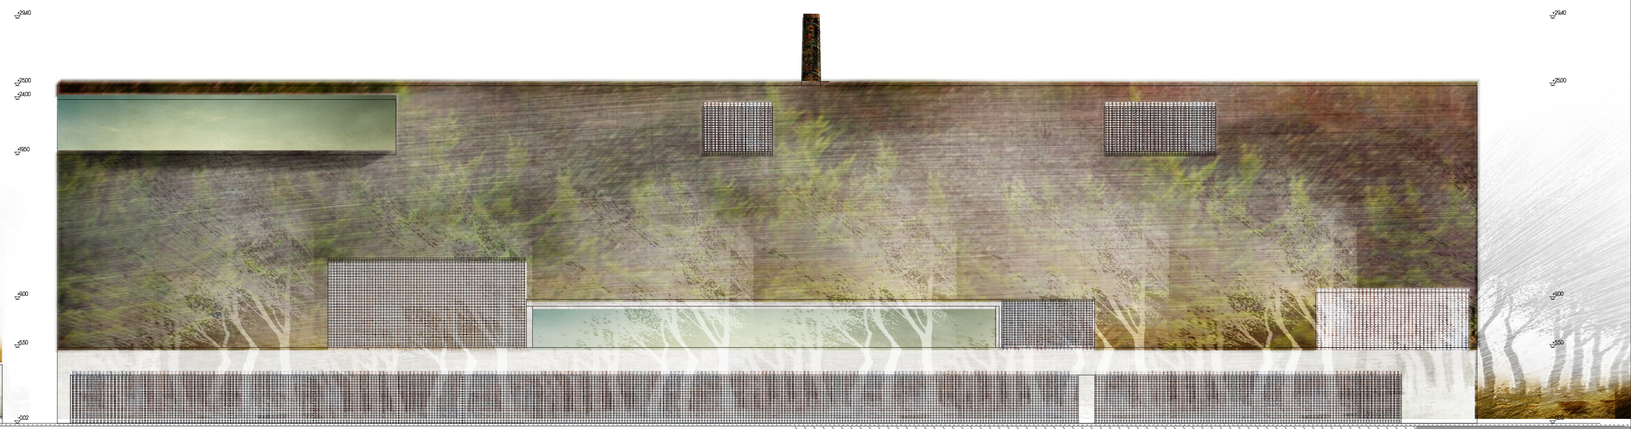

művészeti, kulturális, oktatási és technikai központ metszetei m 1:200

Művészeti, kulturális, oktatási és technikai központ tervpályázata

320°