



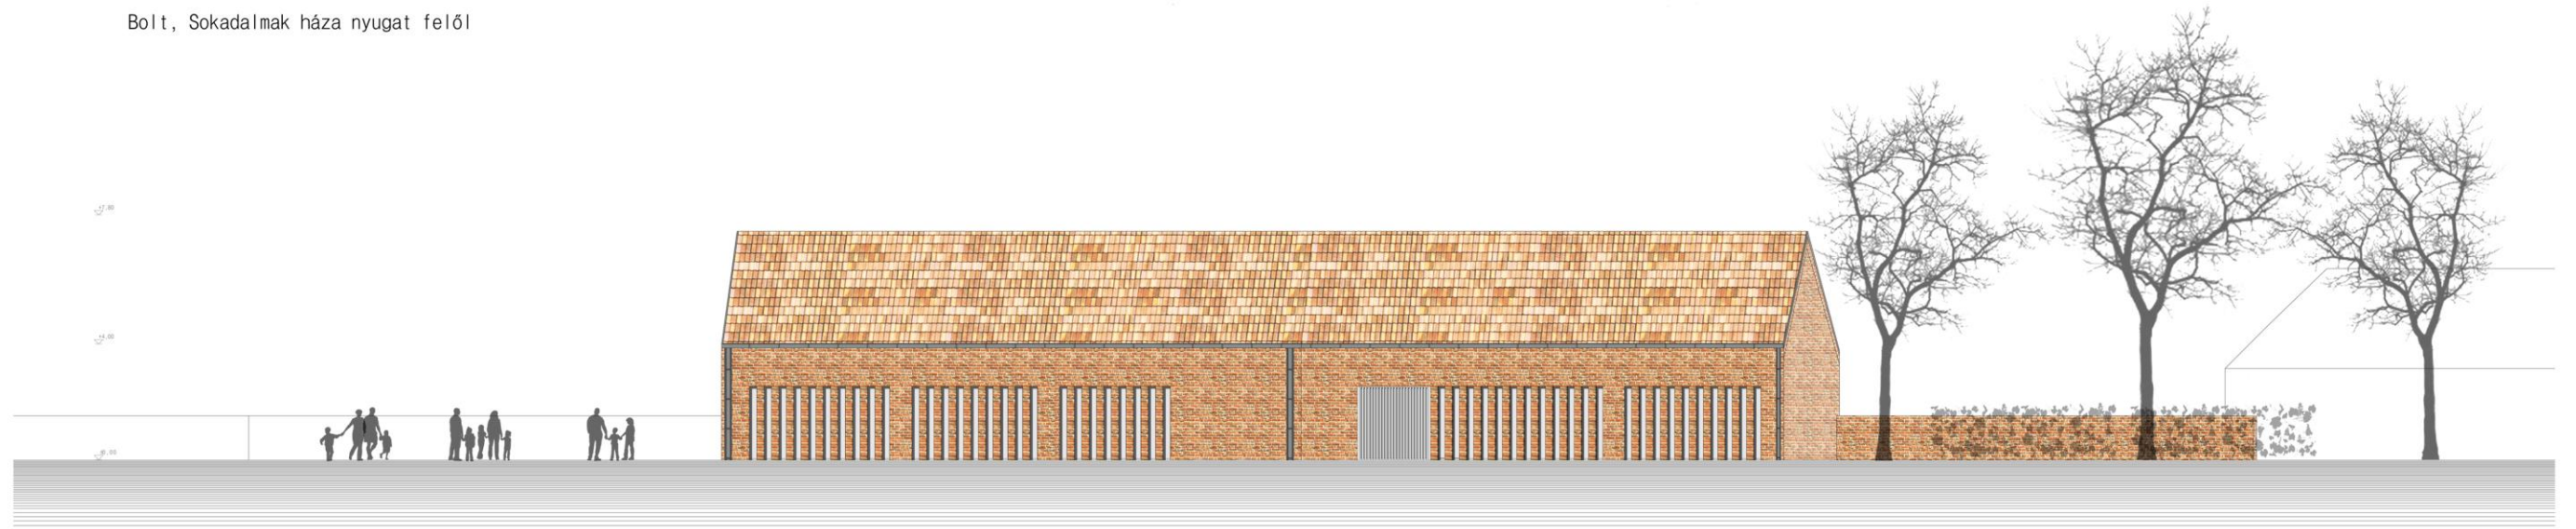

Bolt, Sokadalmak háza nyugat felől

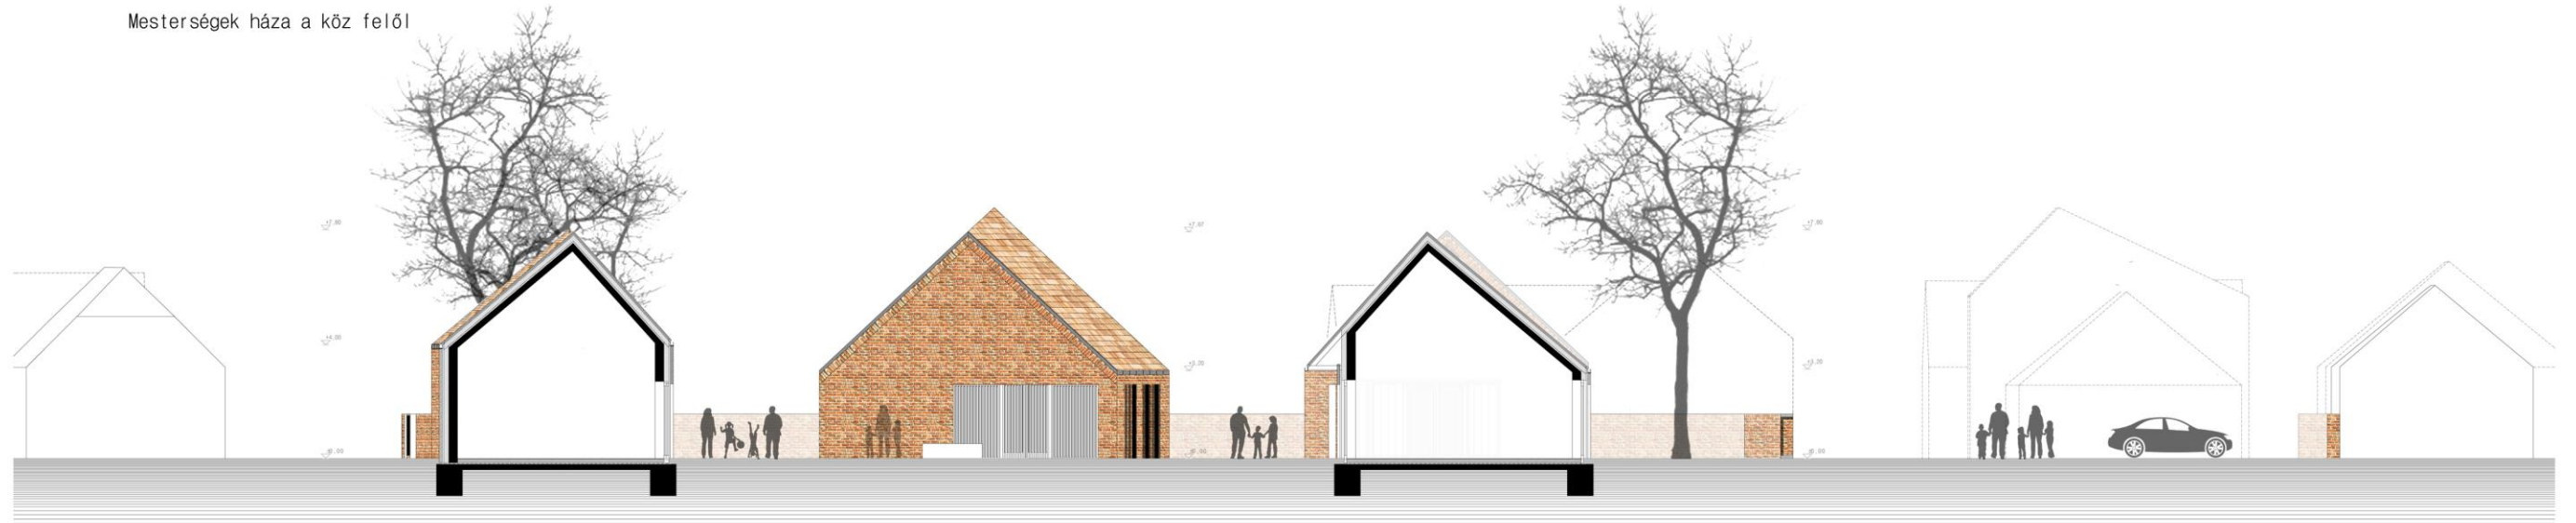

Mesterségek háza a köz felől



B-B metszet

anyagok: téglaburkolat (TERCA 12 cm vígj) cserép (Tondach tatali hódfarkú húzott cserép 19+40 cm) fa (5+5 cm lécs felületkezelé) fém ereszcatorna (rozsdamentes acél antracit színűre mázolva)