

Rétegréndek

R1

- 4cm kültéri térkö burkolat
- 10cm homokterítés
- 8cm szárbeton
- 1rtg. védő-elválasztó réteg
- 1rtg. bitumenes vastaglemez vízszigetelés, poliszterfátyol hordozóréteggel, 15cm átlapolással
- 1rtg. bitumenes vastaglemez vízszigetelés, üvegszövet hordozóréteggel, 15cm átlapolással
- 1rtg. gőznyomást kiegyenlítő réteg
- 16cm xps hőszigetelés, lépcsős oldalsóval
- fövelvény bitumen kitöltéssel, kellőszélt felülettel
- 1rtg. páraakumuláló réteg
- 6-10cm lejtést adó aljzatbeton, min 2,5% lejtéssel
- 40cm teherhordó vb. földem

R2

- 0,5cm színezett műgyantabevonat
- 8cm szárbeton
- 6cm xps hőszigetelés
- 24cm homok feltöltés
- 50cm vb. lemezalap
- 8cm szárbeton
- 1rtg. védő-elválasztó réteg
- 1rtg. bitumenes vastaglemez vízsz. talajvíznyomásra méretezve, 15cm lépcsős oldós oldalsóval
- kellőszélt
- 15cm aljzatbeton
- 20cm kavicságy
- termelt talaj

R3

- kavicsfeltöltés
- Drén szivargó lemez
- szigetelést tartó fal
- kellőszélt
- 1rtg. bitumenes vastaglemez vízsz. talajvíznyomásra méretezve, 15cm lépcsős oldós oldalsóval
- 1rtg. védő-elválasztó réteg
- 6cm xps hőszigetelés
- 50cm vb. tartófal
- 2cm vakolat
- belső festés

R4


- 0,5cm színezett műgyantabevonat
- 7cm úszatott beton
- 6cm lépcsőhang gátló szigetelés
- 40cm vb. földem szerkezet

R6



- 0,5cm színezett műgyantabevonat
- 7cm úszatott beton
- 6cm lépcsőhang gátló szigetelés
- 25cm vb. földem szerkezet
- földemben semleges zónájában, szerk. temperálás
- 30-100cm előregyártott vb. parabola íví gerendatartók
- gipszkarton almennevezet (6cm tartó profil és 1,25cm gipszkarton)
- 1cm glettelés és belső festés

R8

- 0,4cm titánburkolat, gyűrűlag színezett (sötét-acél kék), matt felületű, hőszigetmentesen összehegesztett, kiszellőzéshez helyenként perforált
- 6cm alumínium távtartó rácszerkezet
- 6cm xps hőszigetelés a távtartók között
- 25cm előregyártott acélváz szerkezet
- 1rtg. párafelező fólia
- 16+8cm xps hőszigetelés (acélváz bordái között)
- 1rtg. pánszűrő fólia
- gipszkarton burkolat
- belső glettelés és festés

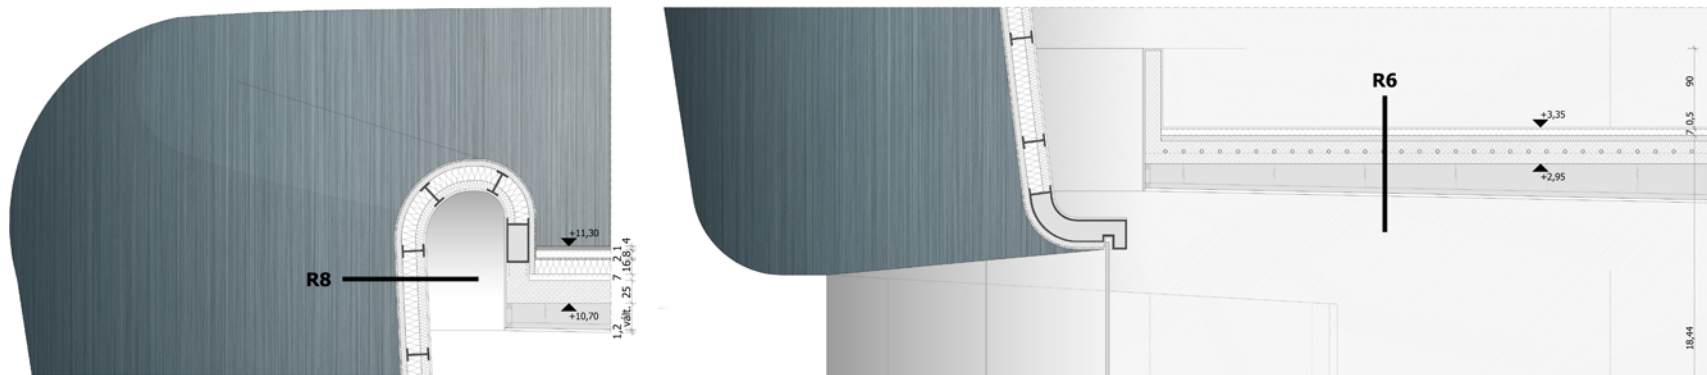

1. részletrajz M 1:25

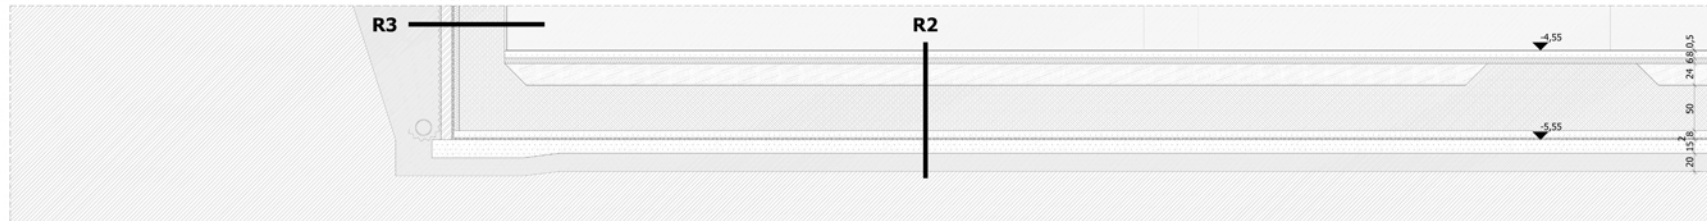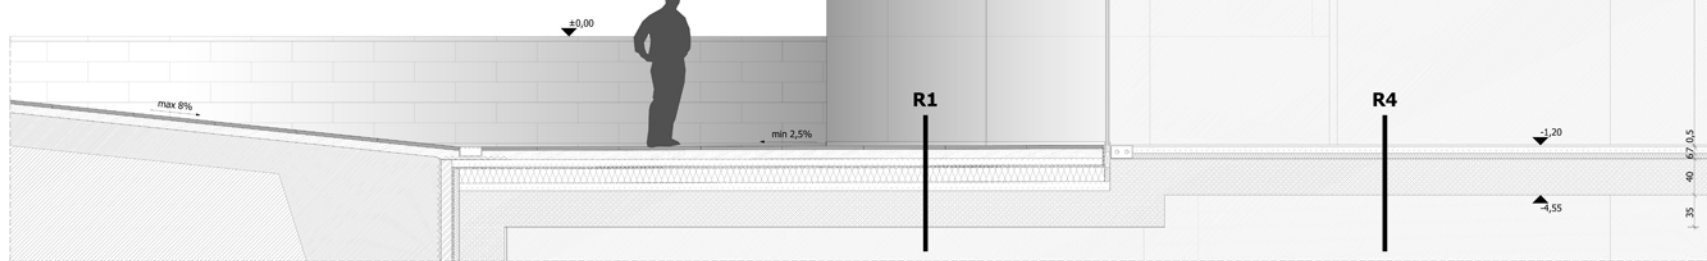

2. részletrajz M 1:25