
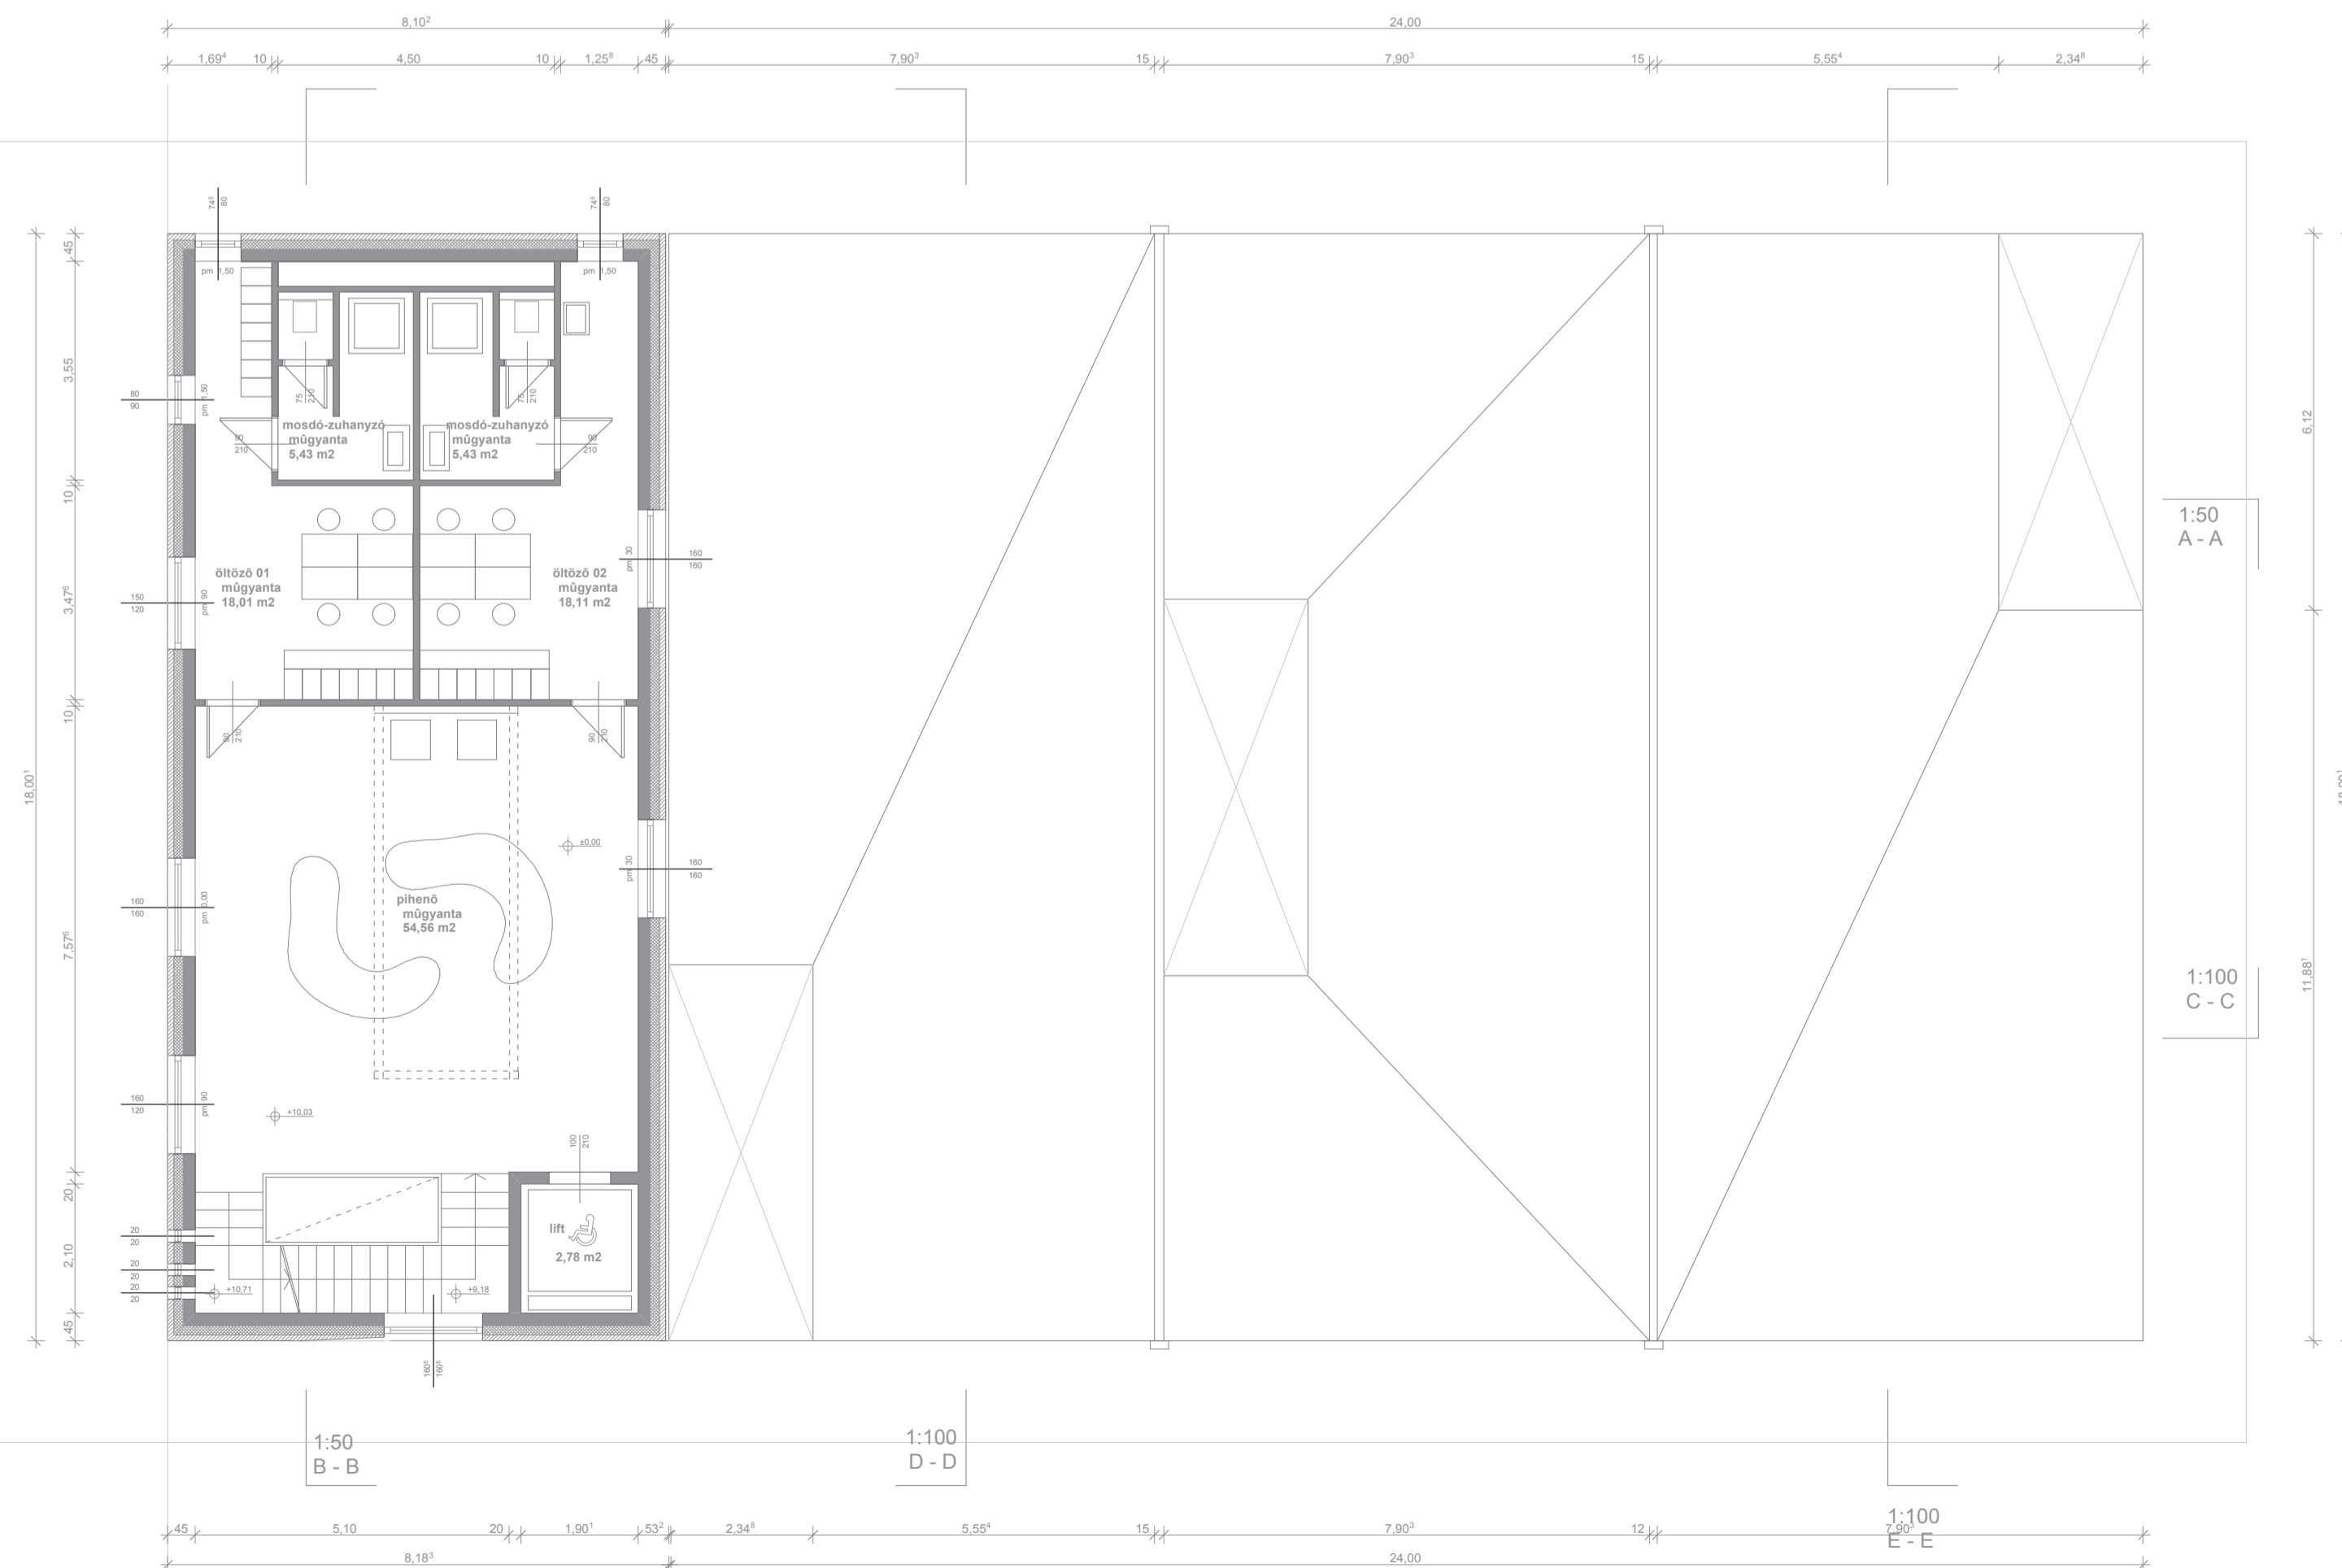
 
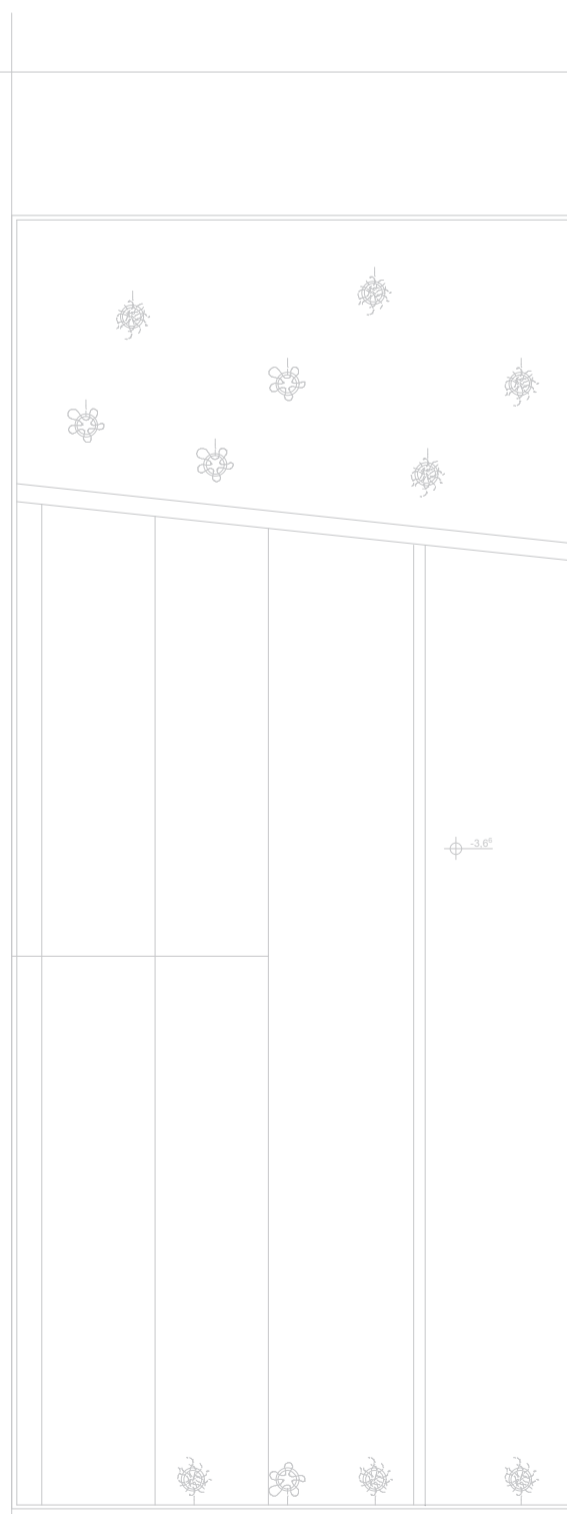


10 NEGYEDIK SZINT ALAPRAJZ m = 1 : 100

Új Cirkusz és közpark a Podmaniczky utcában Guba Sándor | diplomatervezés | 2010. június

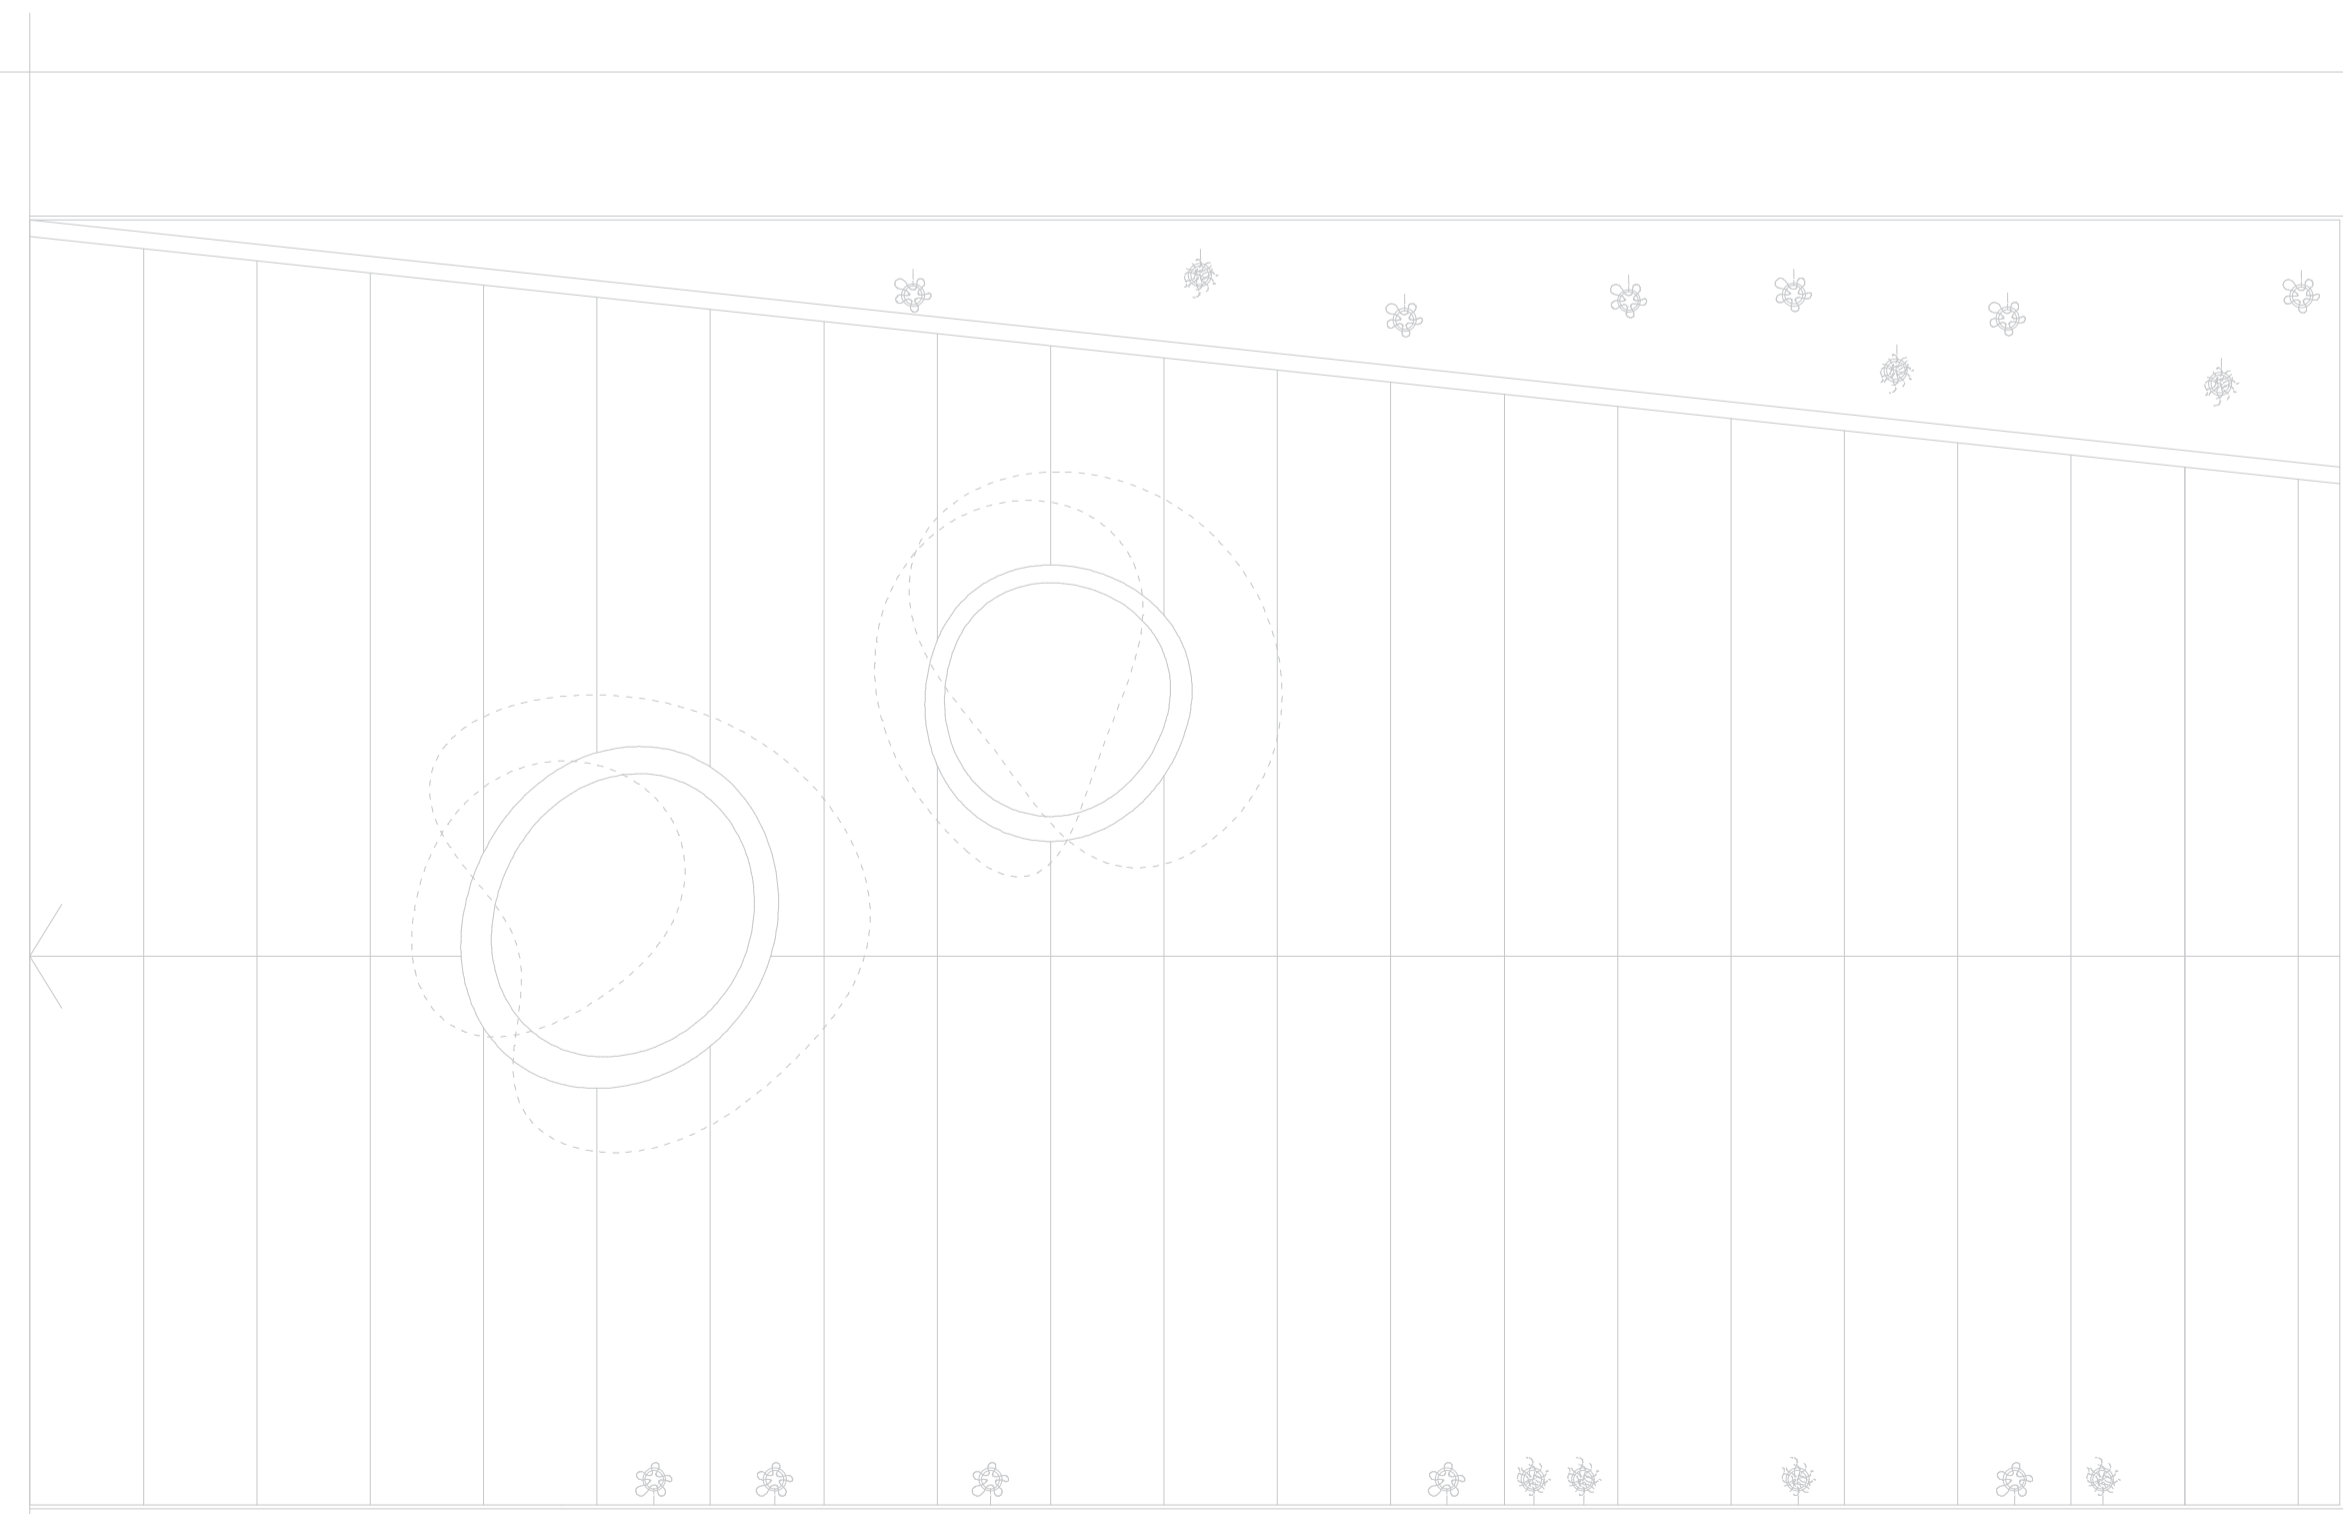

9 HARMADIK SZINT ALAPRAJZ m = 1 : 100

Új Cirkusz és közpark a Podmaniczky utcában Guba Sándor | diplomatervezés | 2010. június