


# 01. Ábra\_hűtés\_fűtés

hűtés

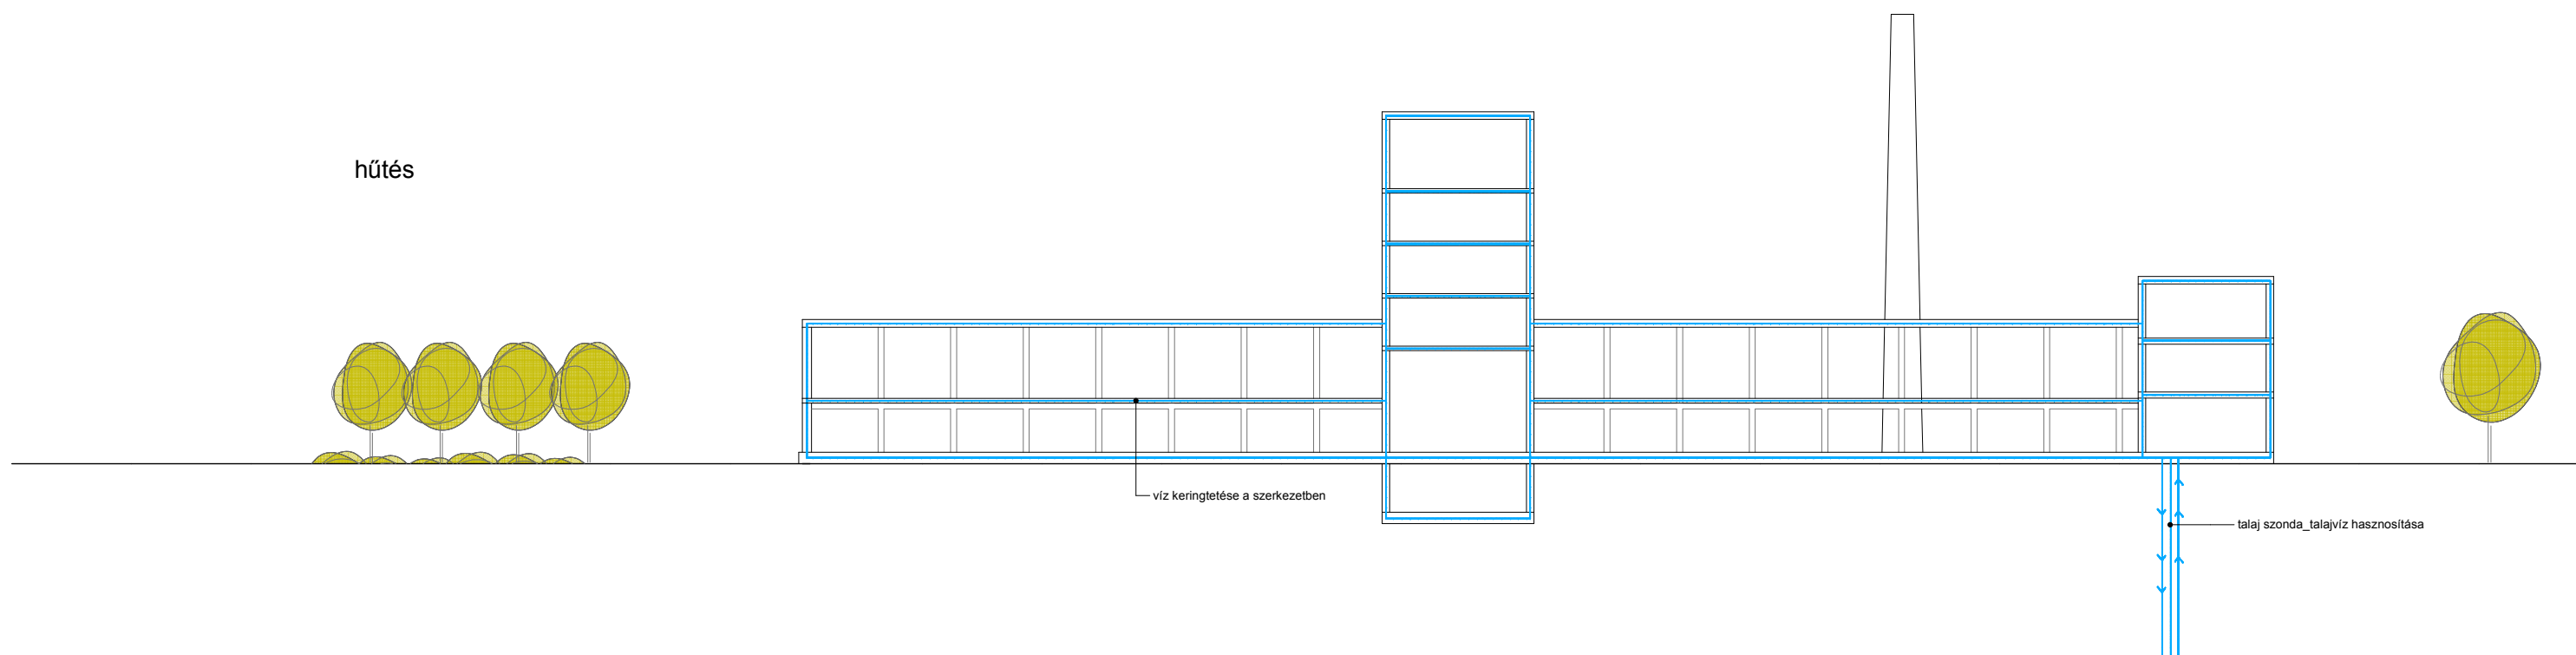

fűtés

