


ÉNY-i homlokzat M =1:200

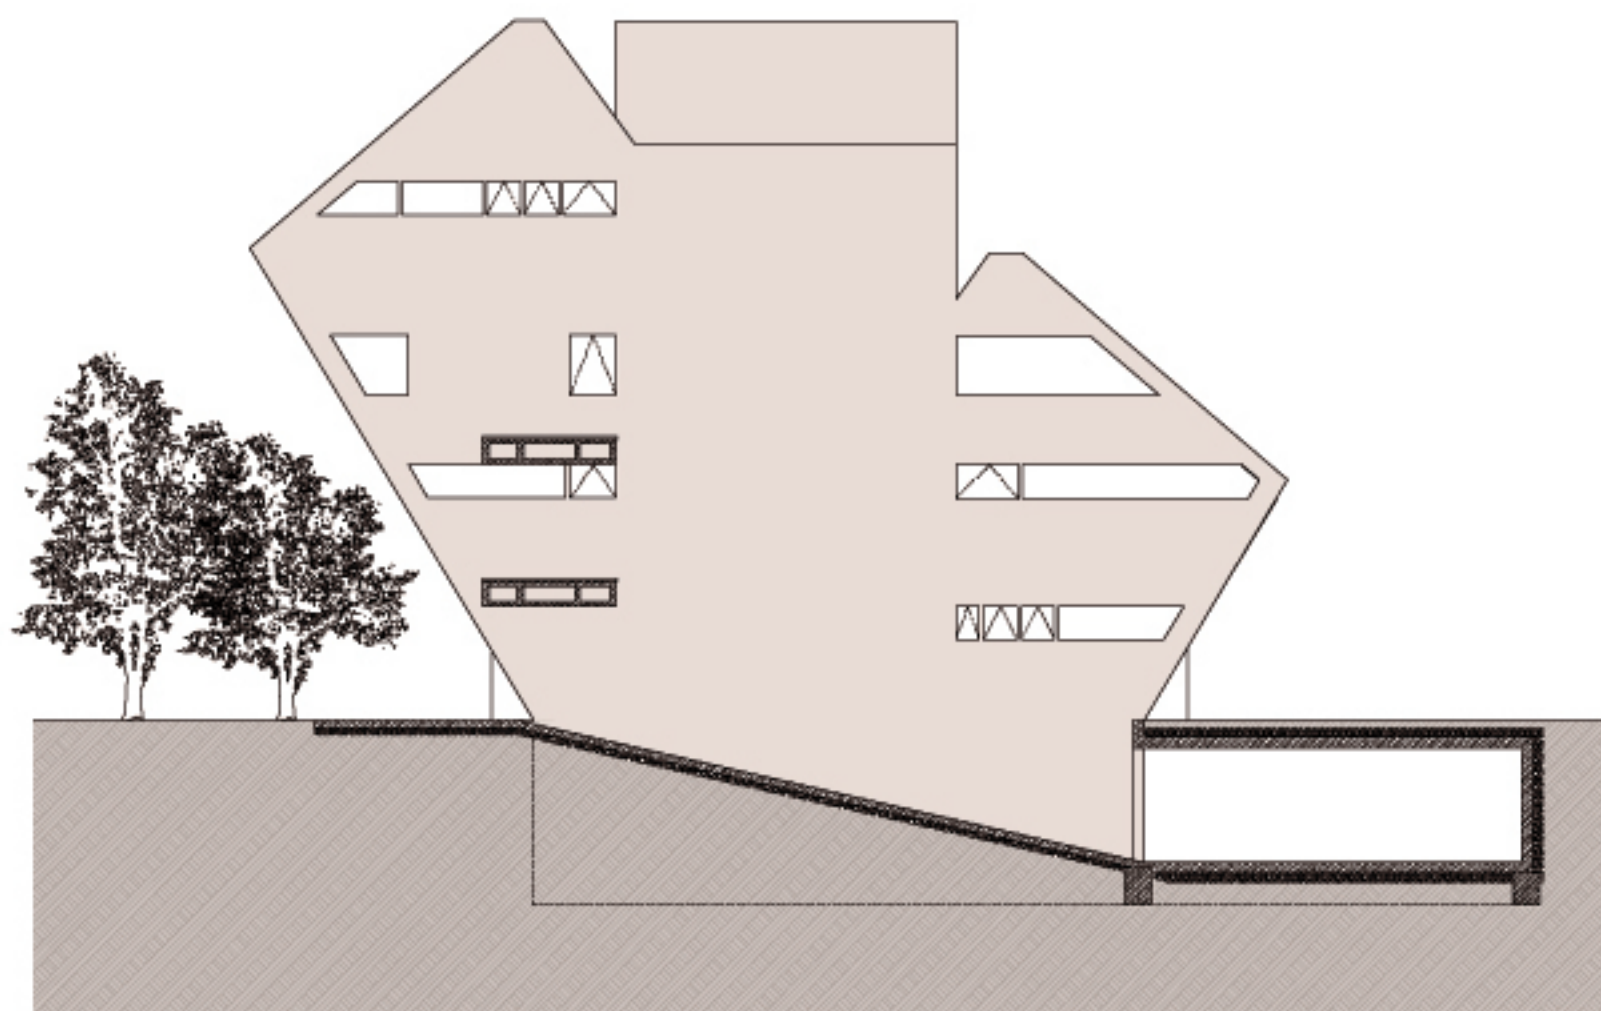

ÉK-i homlokzat M =1:200

SZŐLÉSZETI ÉS BORÁSZATI KUTATÓINTÉZET, SOPRON

Konzulens : Csíkszentmihályi Péter

Terv : Fejér Aliz Anna

HOMLOKZATOK