



Kisdiofa utcai homlokzat m 1:50

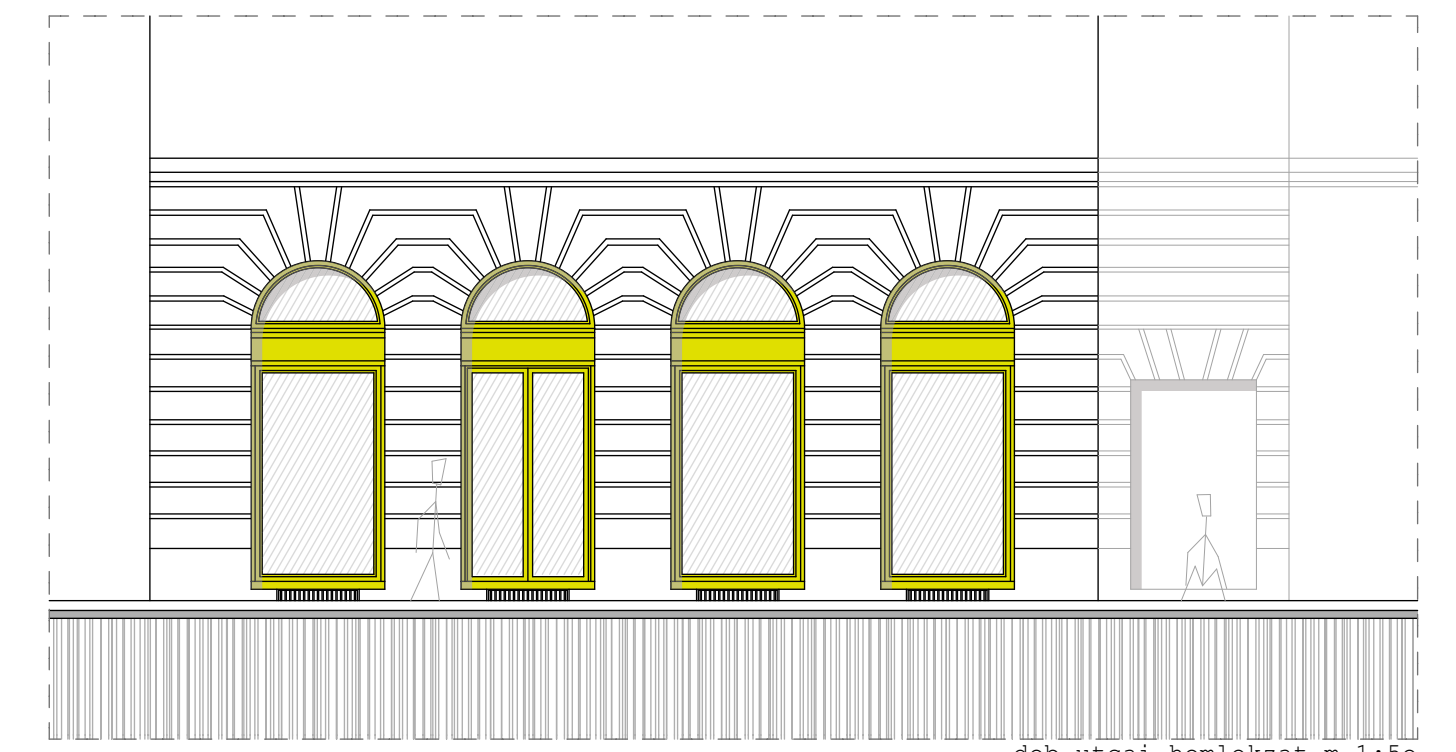


dob utcai homlokzat m 1:50

BÖSKE
metszet
homlokzat


meglévő nyílászárók felújítása,
nyílászárnyak cseréje korszerű
űvegezésűekre

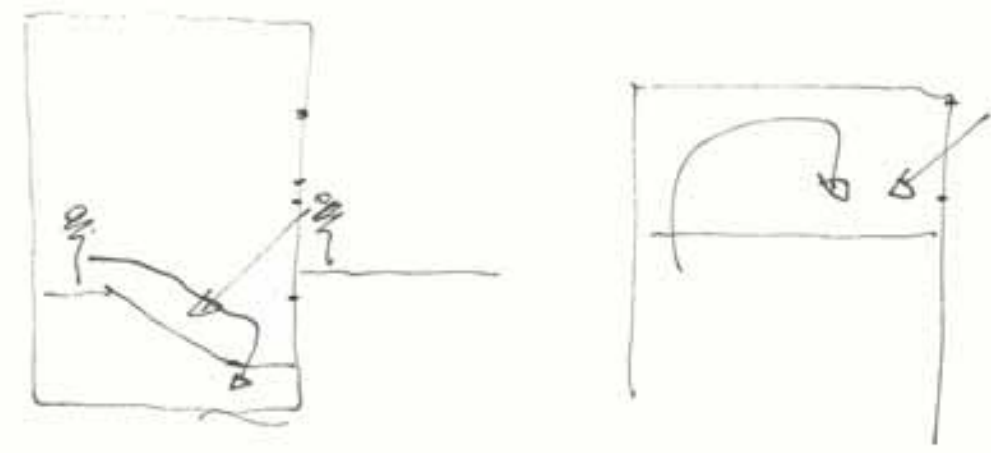

a pince és az
utca kapcsolata

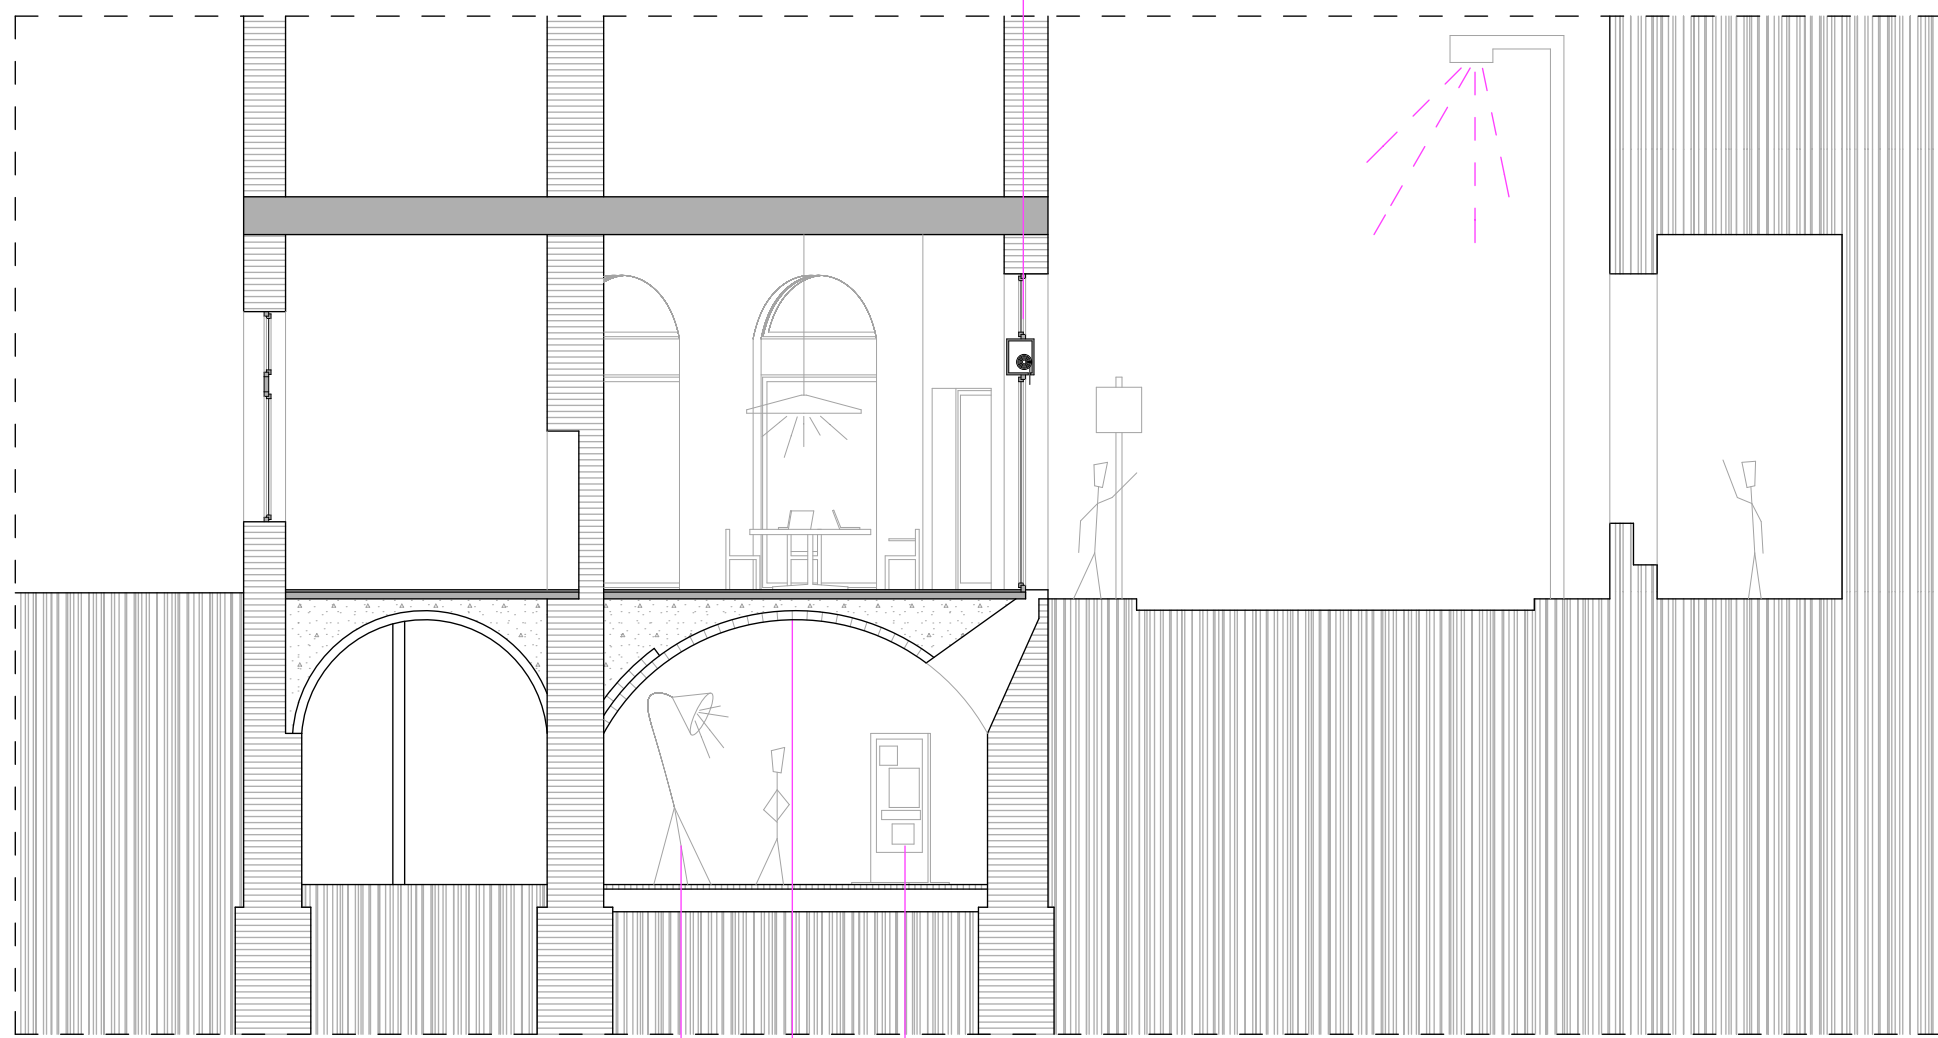

általános metszet m 1:50

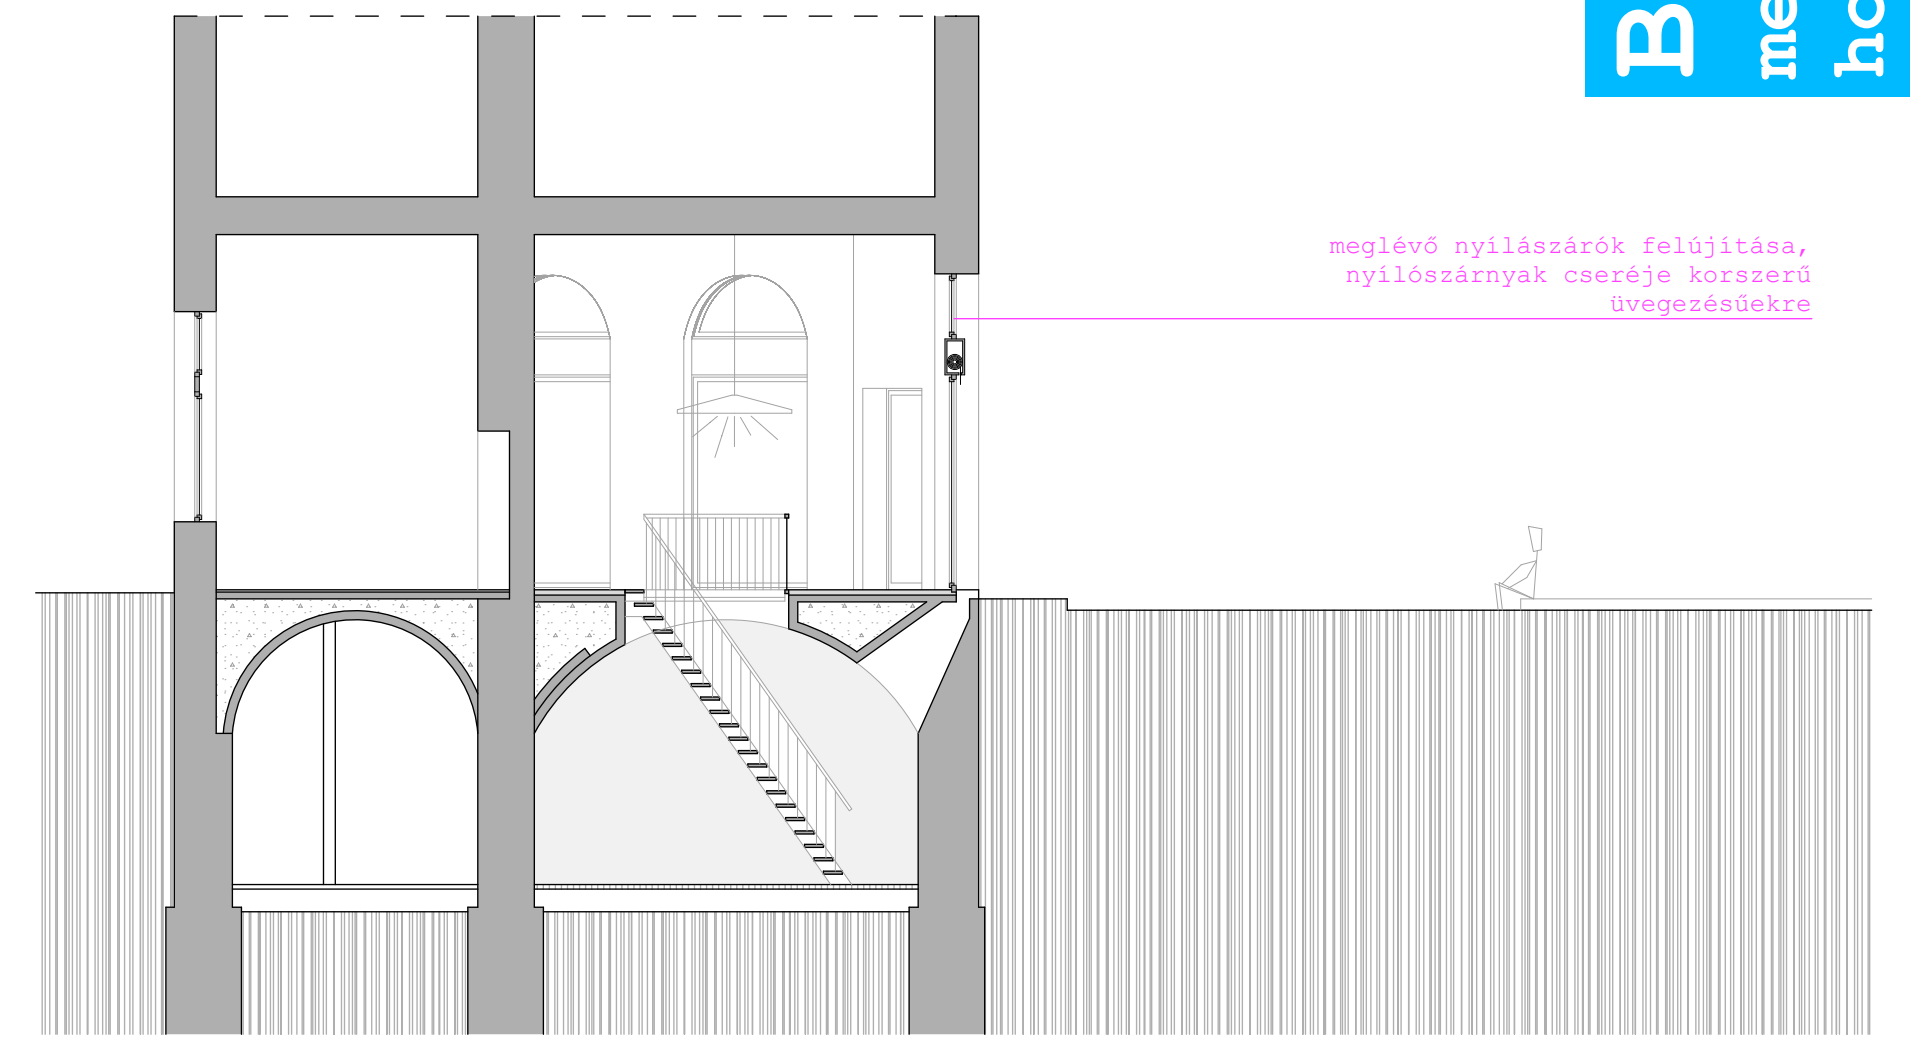


kislépcső metszete m 1:50

meglévő nyílászárók felújítása,
nyílászárnyak cseréje korszerű
űvegezésűekre

állólámpa - nincs semmi a falhoz
vagy a boltosathoz rögzítve
meglévő boltocsat tisztítás,
felületkezelése
paraván - kiállítási felület



állólámpa a
kiállító térbe

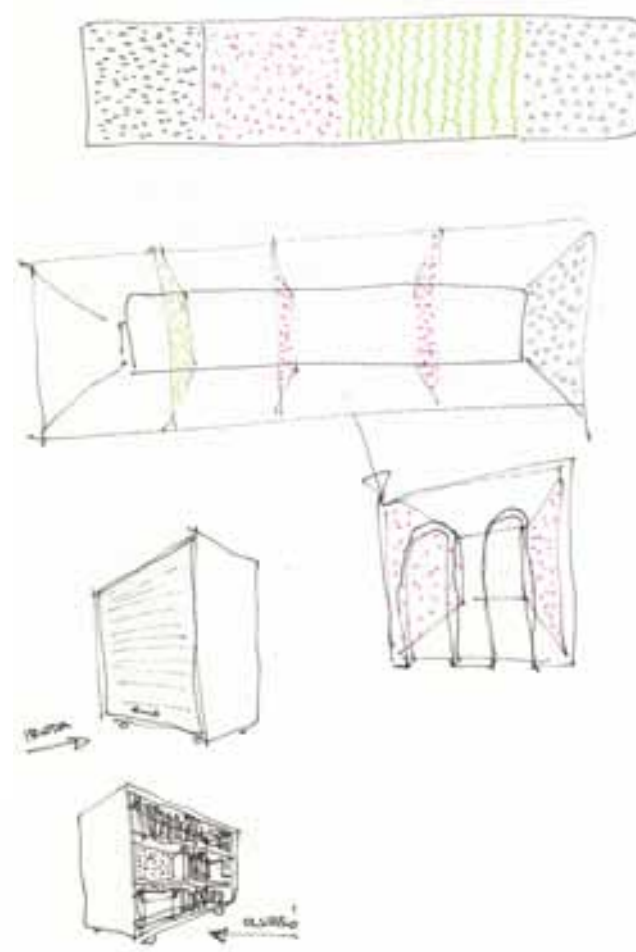


belső tér osztása



kiállító felület




hajópadló

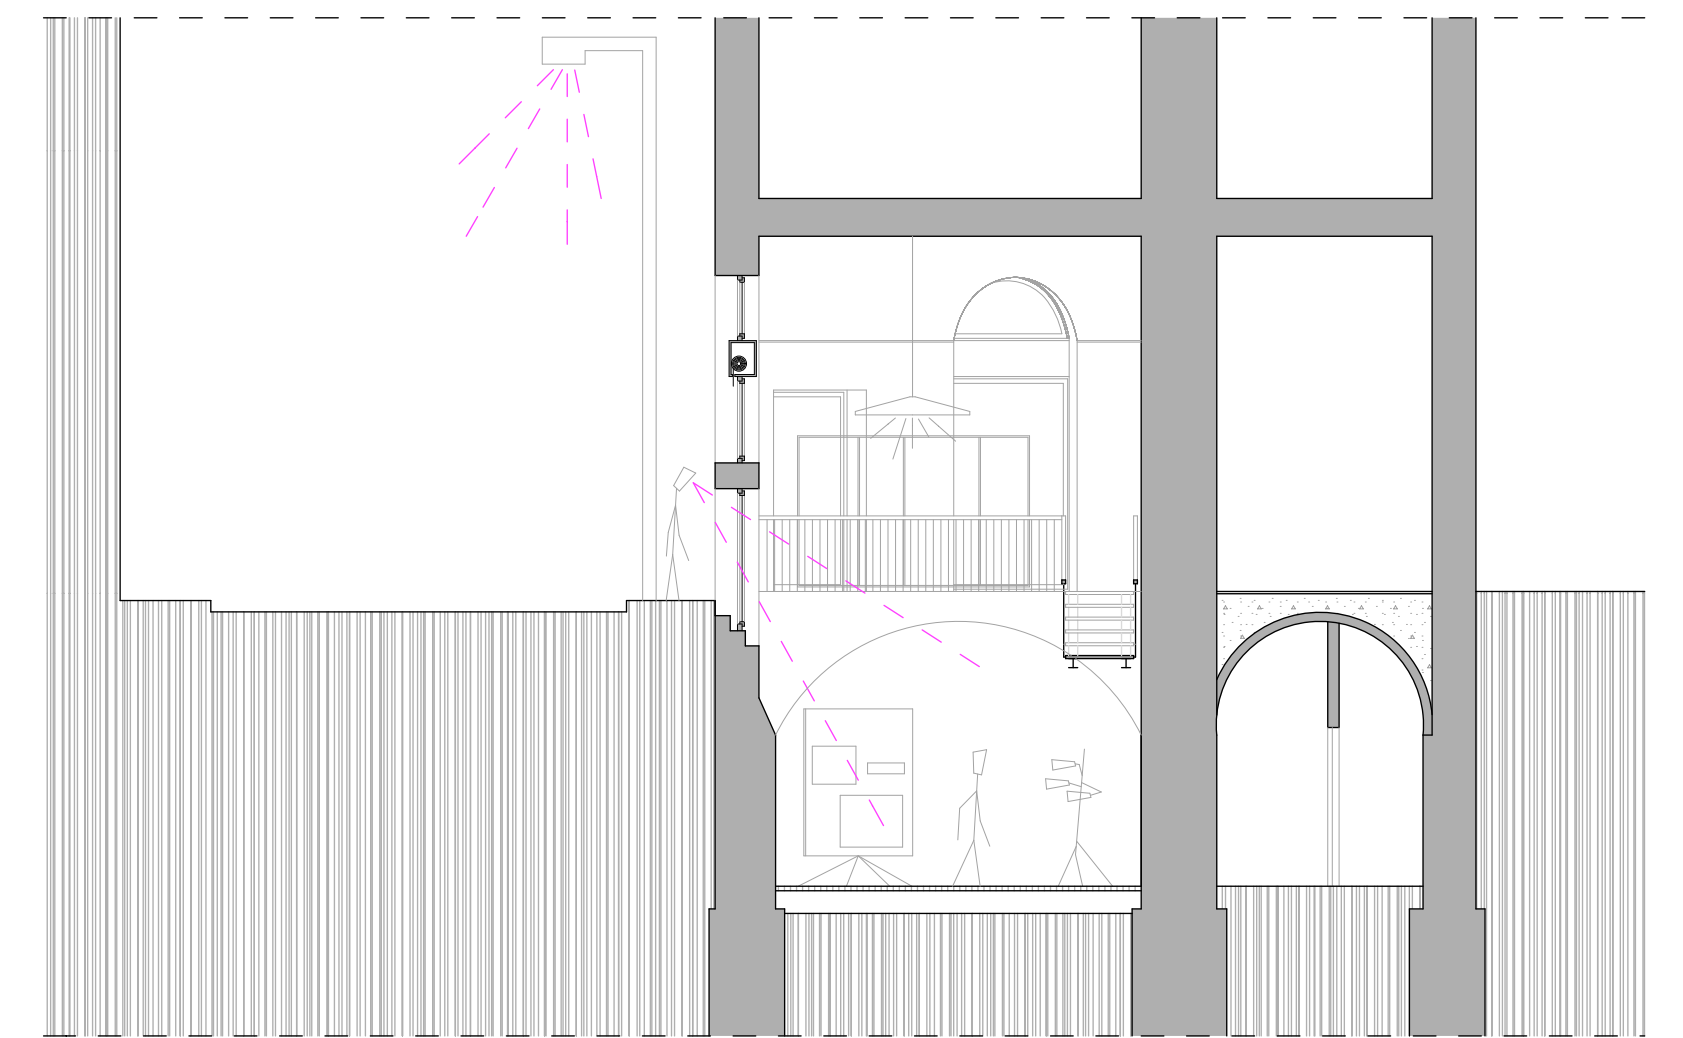

metszet a lépcsőn át m 1:50



leszeparálható terek

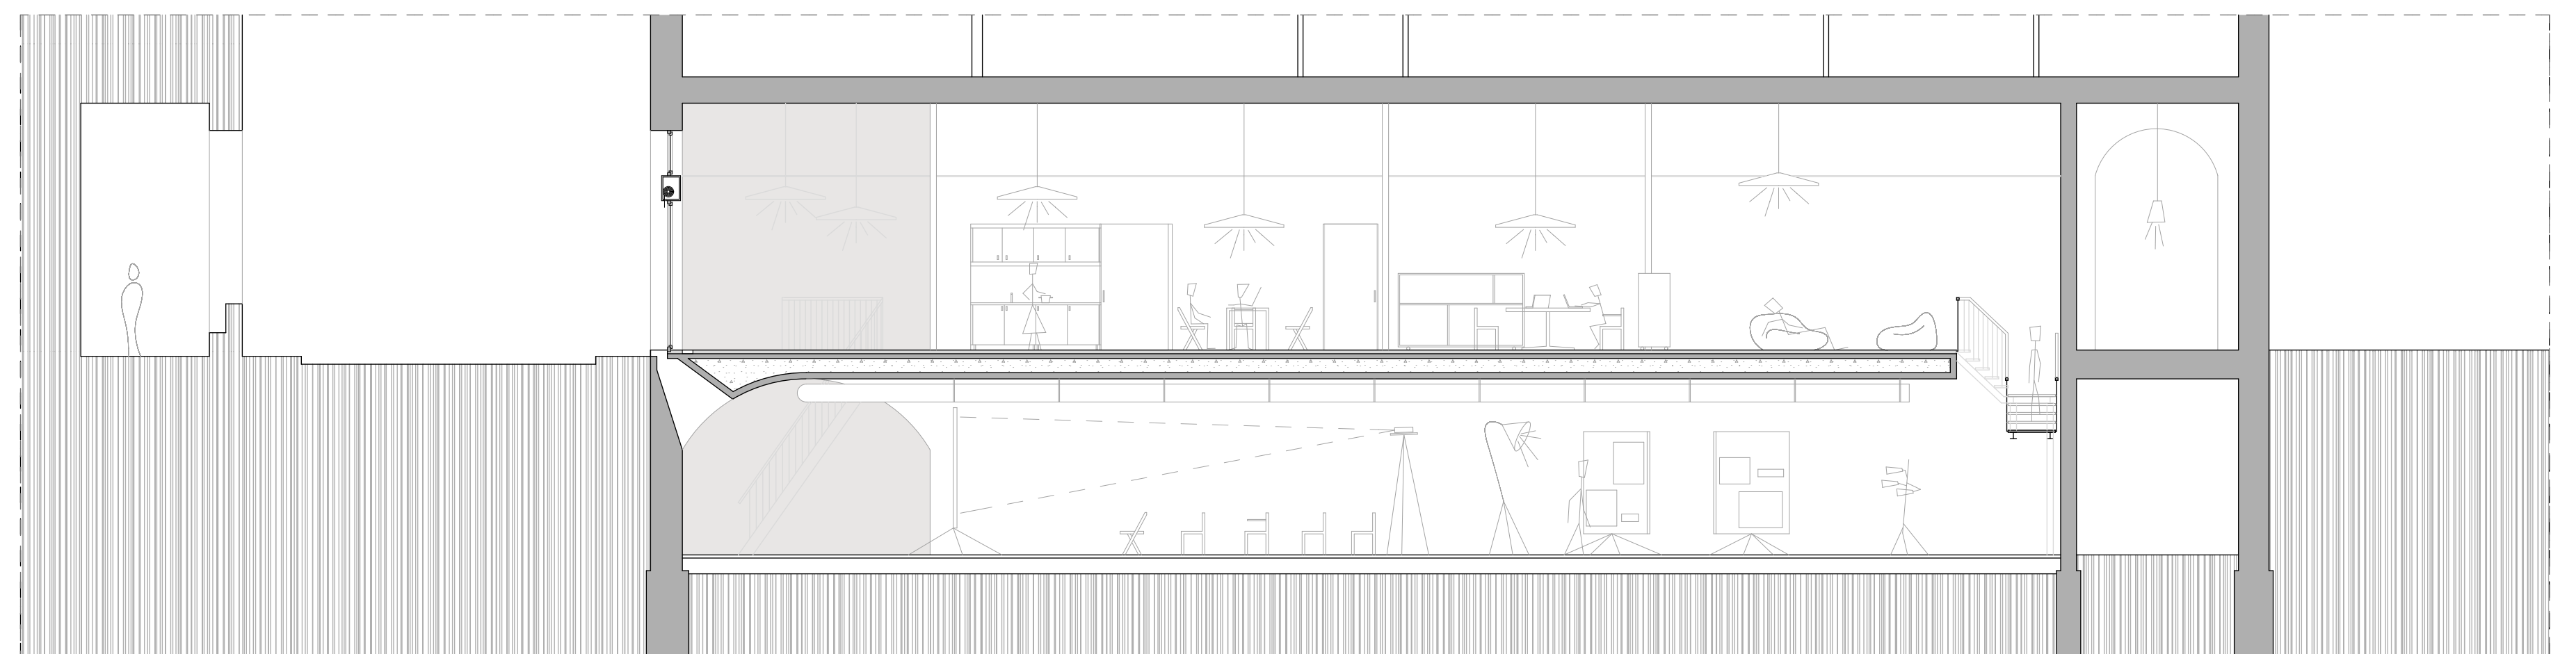

hosszmetszet m 1:50



"állólámpa" a kiállító térbe