


0-01 PIK udvar	410,63 m ²	0-15 BKV	19,86 m ²	0-26 közlekedő	2,68 m ²
0-02 szélfogó	6,67 m ²	0-15a pénztár	3,58 m ²	0-27 lépcső	12,75 m ²
0-03 előcsarnok	105,15 m ²	0-15b pihenő	8,07 m ²	0-28 Bank/üzlet helyiség	70,85 m ²
0-04 lépcső	8,51 m ²	0-15c rakár	1,80 m ²	0-29 vizesblokk	9,84 m ²
0-05 szertár	6,74 m ²	0-16 dohányzó hely	7,08 m ²	0-30 üzlet	79,92 m ²
0-06 lift	3,05 m ²	0-17 klub kert	45,71 m ²	0-31 Kerékpár üzlet	103,31 m ²
0-07 Információ/Pénztár	15,55 m ²	0-18 klubterem	79,76 m ²	0-32 Gázmérő	2,68 m ²
0-08 Iroda(zárt rész)/elsősegély hely	5,48 m ²	0-19 Színházterem	107,83 m ²	0-33 közlekedő	3,71 m ²
0-09 ruhatár	14,52 m ²	0-20 Előszínpad	13,44 m ²	0-34 Hulladékártároló	5,52 m ²
0-10 közlekedő	25,79 m ²	0-21 Színpad	38,43 m ²	0-35 Kávézó/Kiskocsmá	32,78 m ²
0-11 férfi mosdó,wc	10,27 m ²	0-22 Eszköztár	13,44 m ²	összesen	856,96 m²
0-12 mozgássérült wc	2,94 m ²	0-23 Szellőző gépház	26,54 m ²		
0-13 női mosdó,wc	10,27 m ²	0-24 Büfé	8,86 m ²		
0-14 takszer tároló	2,12 m ²	0-25 Személyzeti öltöző II	7,70 m ²		

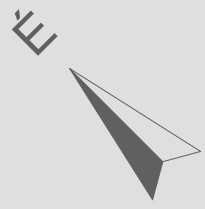

140762

140763

140764


140765

Nemes utca

A

B

C

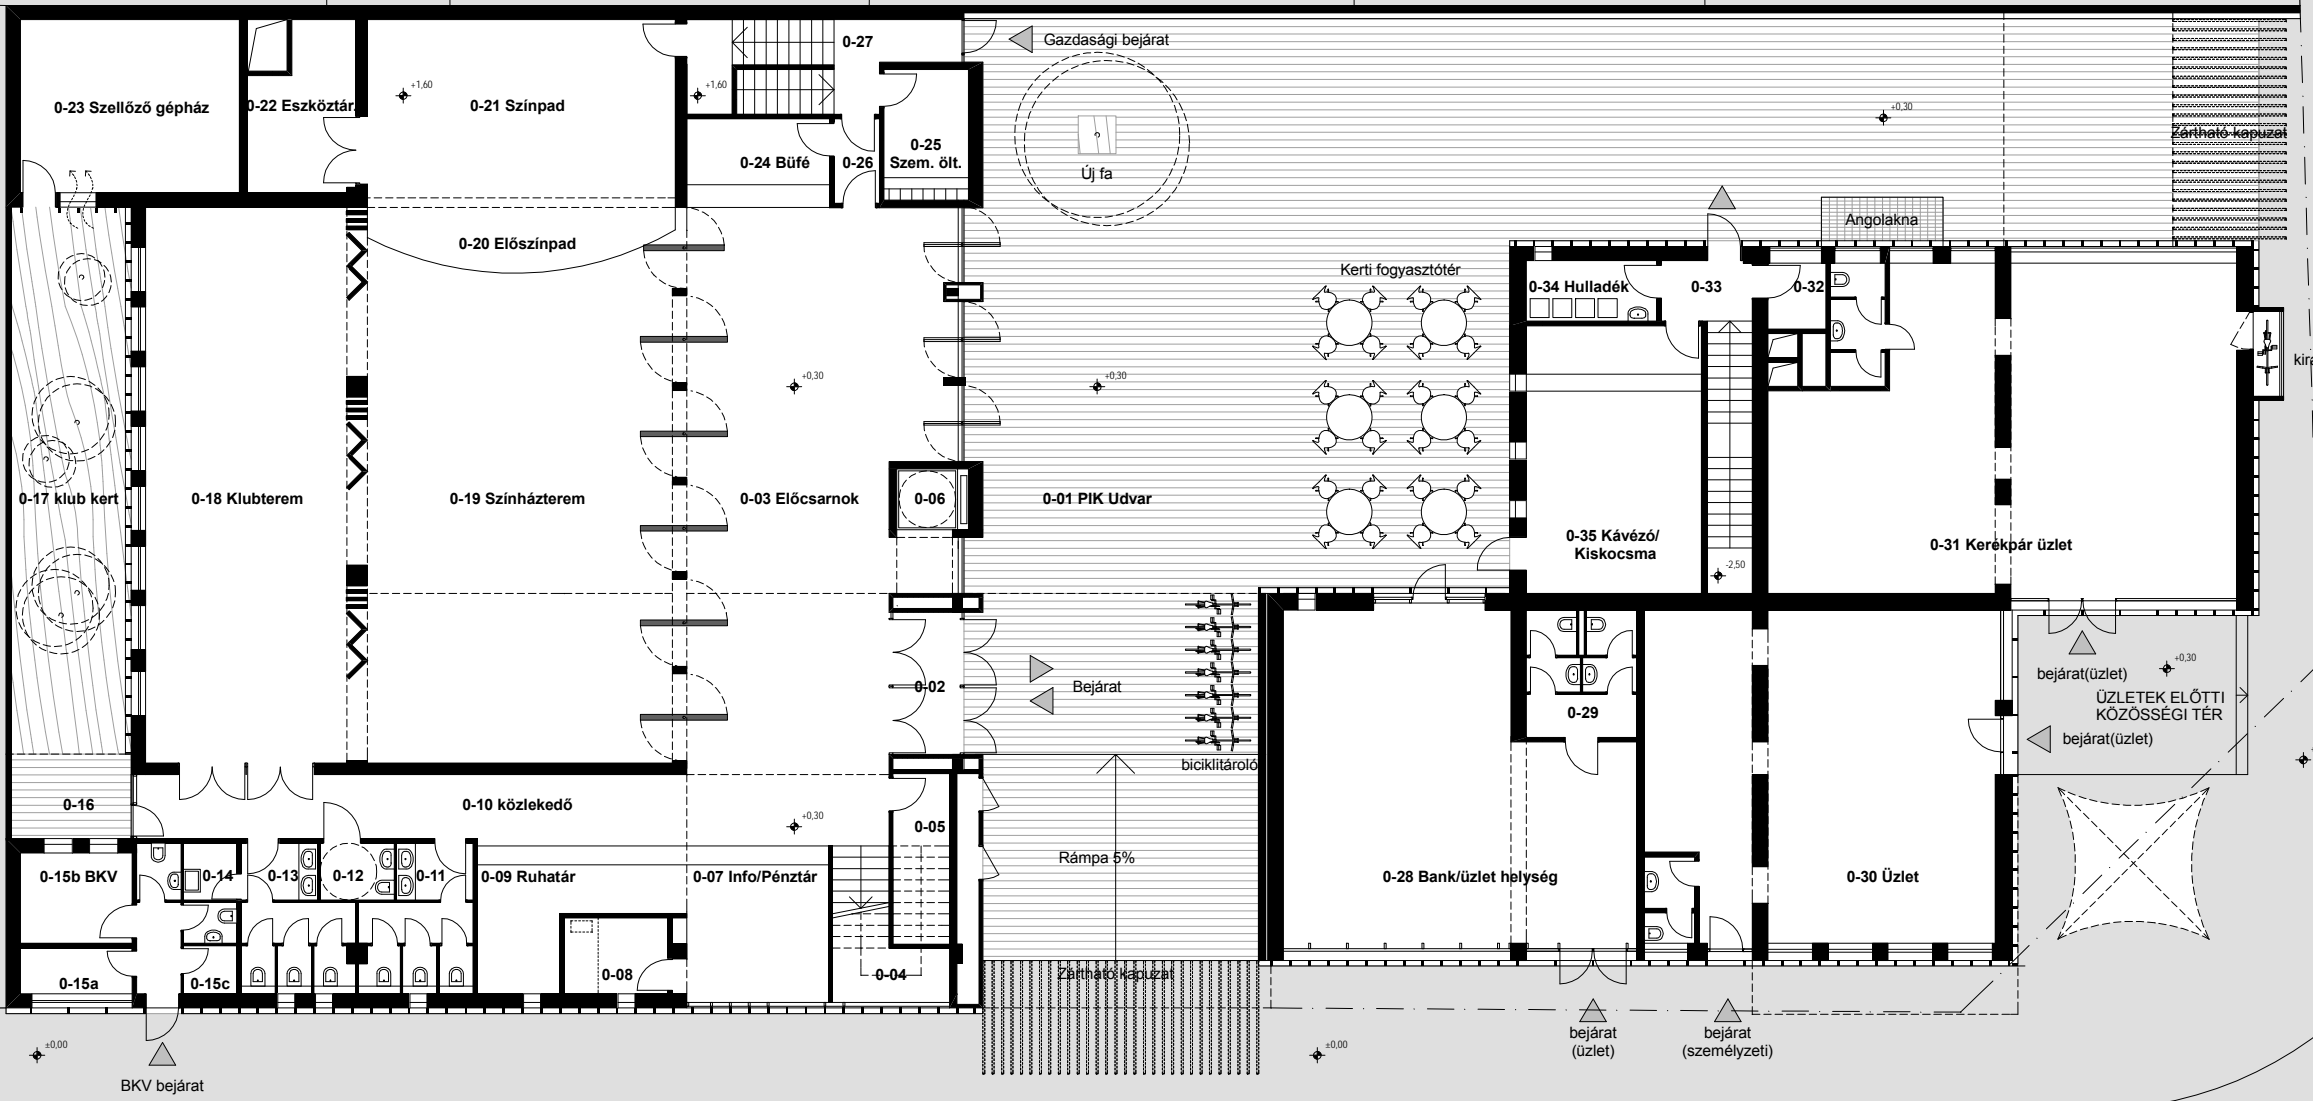


A

B

C

Vasút utca

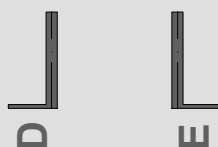

EMELETI ALAPRAJZ
M - 1:200

