A épület		
A1/1	szélfogó	7,11 m•
A1/2	babakocsitároló	3,93 m•
A1/3	többcélú nagyterem/aula	83,33 m• (170,79 m•)
A1/4	szülői fogadó/tárgyaló	23,74 m•
A1/5	tornaszoba	61,24 m•
A1/6	sportszertár	15,08 m•
A1/7	lépcső,lift	26,25 m•
A1/8	szülői öltöző	8,06 m•
A1/9	mozgássérült wc	3,71 m•
A1/10	szakmai szertár 1	6,27 m•
A1/11	szertár 1	6,26 m•
A1/12	közlekedő	4,67 m•
A1/13	nevelői öltöző 1	11,76 m•
A1/14	bölcs.nevelői szoba 1	15,48 m•
A1/15	bölcs.nevelői szoba 2	12,78 m•
A1/16	bölcs.nevelői szoba 3	13,20 m•
A1/17	közlekedő	5,50 m•
A1/18	közlekedő-játszóhely	45,50 m•
A1/19	I.csoportszoba	50,73 m•
A1/20	I.csoportszoba öltöző	12,48 m•
A1/21	I.csoportszoba vizesblokk	13,44 m•
A1/22	II.csoportszoba	50,73 m•
A1/23	II.csoportszoba öltöző	12,48 m•
A1/24	II.csoportszoba vizesblokk	13,44 m•
A1/25	közlekedő-játszóhely	45,46 m•
A1/26	melegítőkonyha	44,60 m•
A1/27	mosléktároló	5,12 m•
A1/28	III.csoportszoba	50,73 m•
A1/29	III.csoportszoba öltöző	12,48 m•
A1/30	III.csoportszoba vizesblokk	13,44 m•
A1/31	IV.csoportszoba	50,73 m•
A1/32	IV.csoportszoba öltöző	12,48 m•
A1/33	IV.csoportszoba vizesblokk	13,44 m•
A1/34	kerti tároló 1	7,68 m•
A1/35	kerti tároló 2	7,78 m•
összesen		858,57 m•

B épület		
B1/1	váró	14,81 m•
B1/2	gyermekjóléti szolgálat 1	12,53 m•
B1/3	gyermekjóléti szolgálat 2	12,53 m•
B1/4	ferfi mosdó,wc	6,17 m•
B1/5	női/mozgássérült mosdó,wc	4,20 m•
B1/6	gépészet	2,20 m•
B1/7	lift	2,81 m•
összesen		55,25 m•

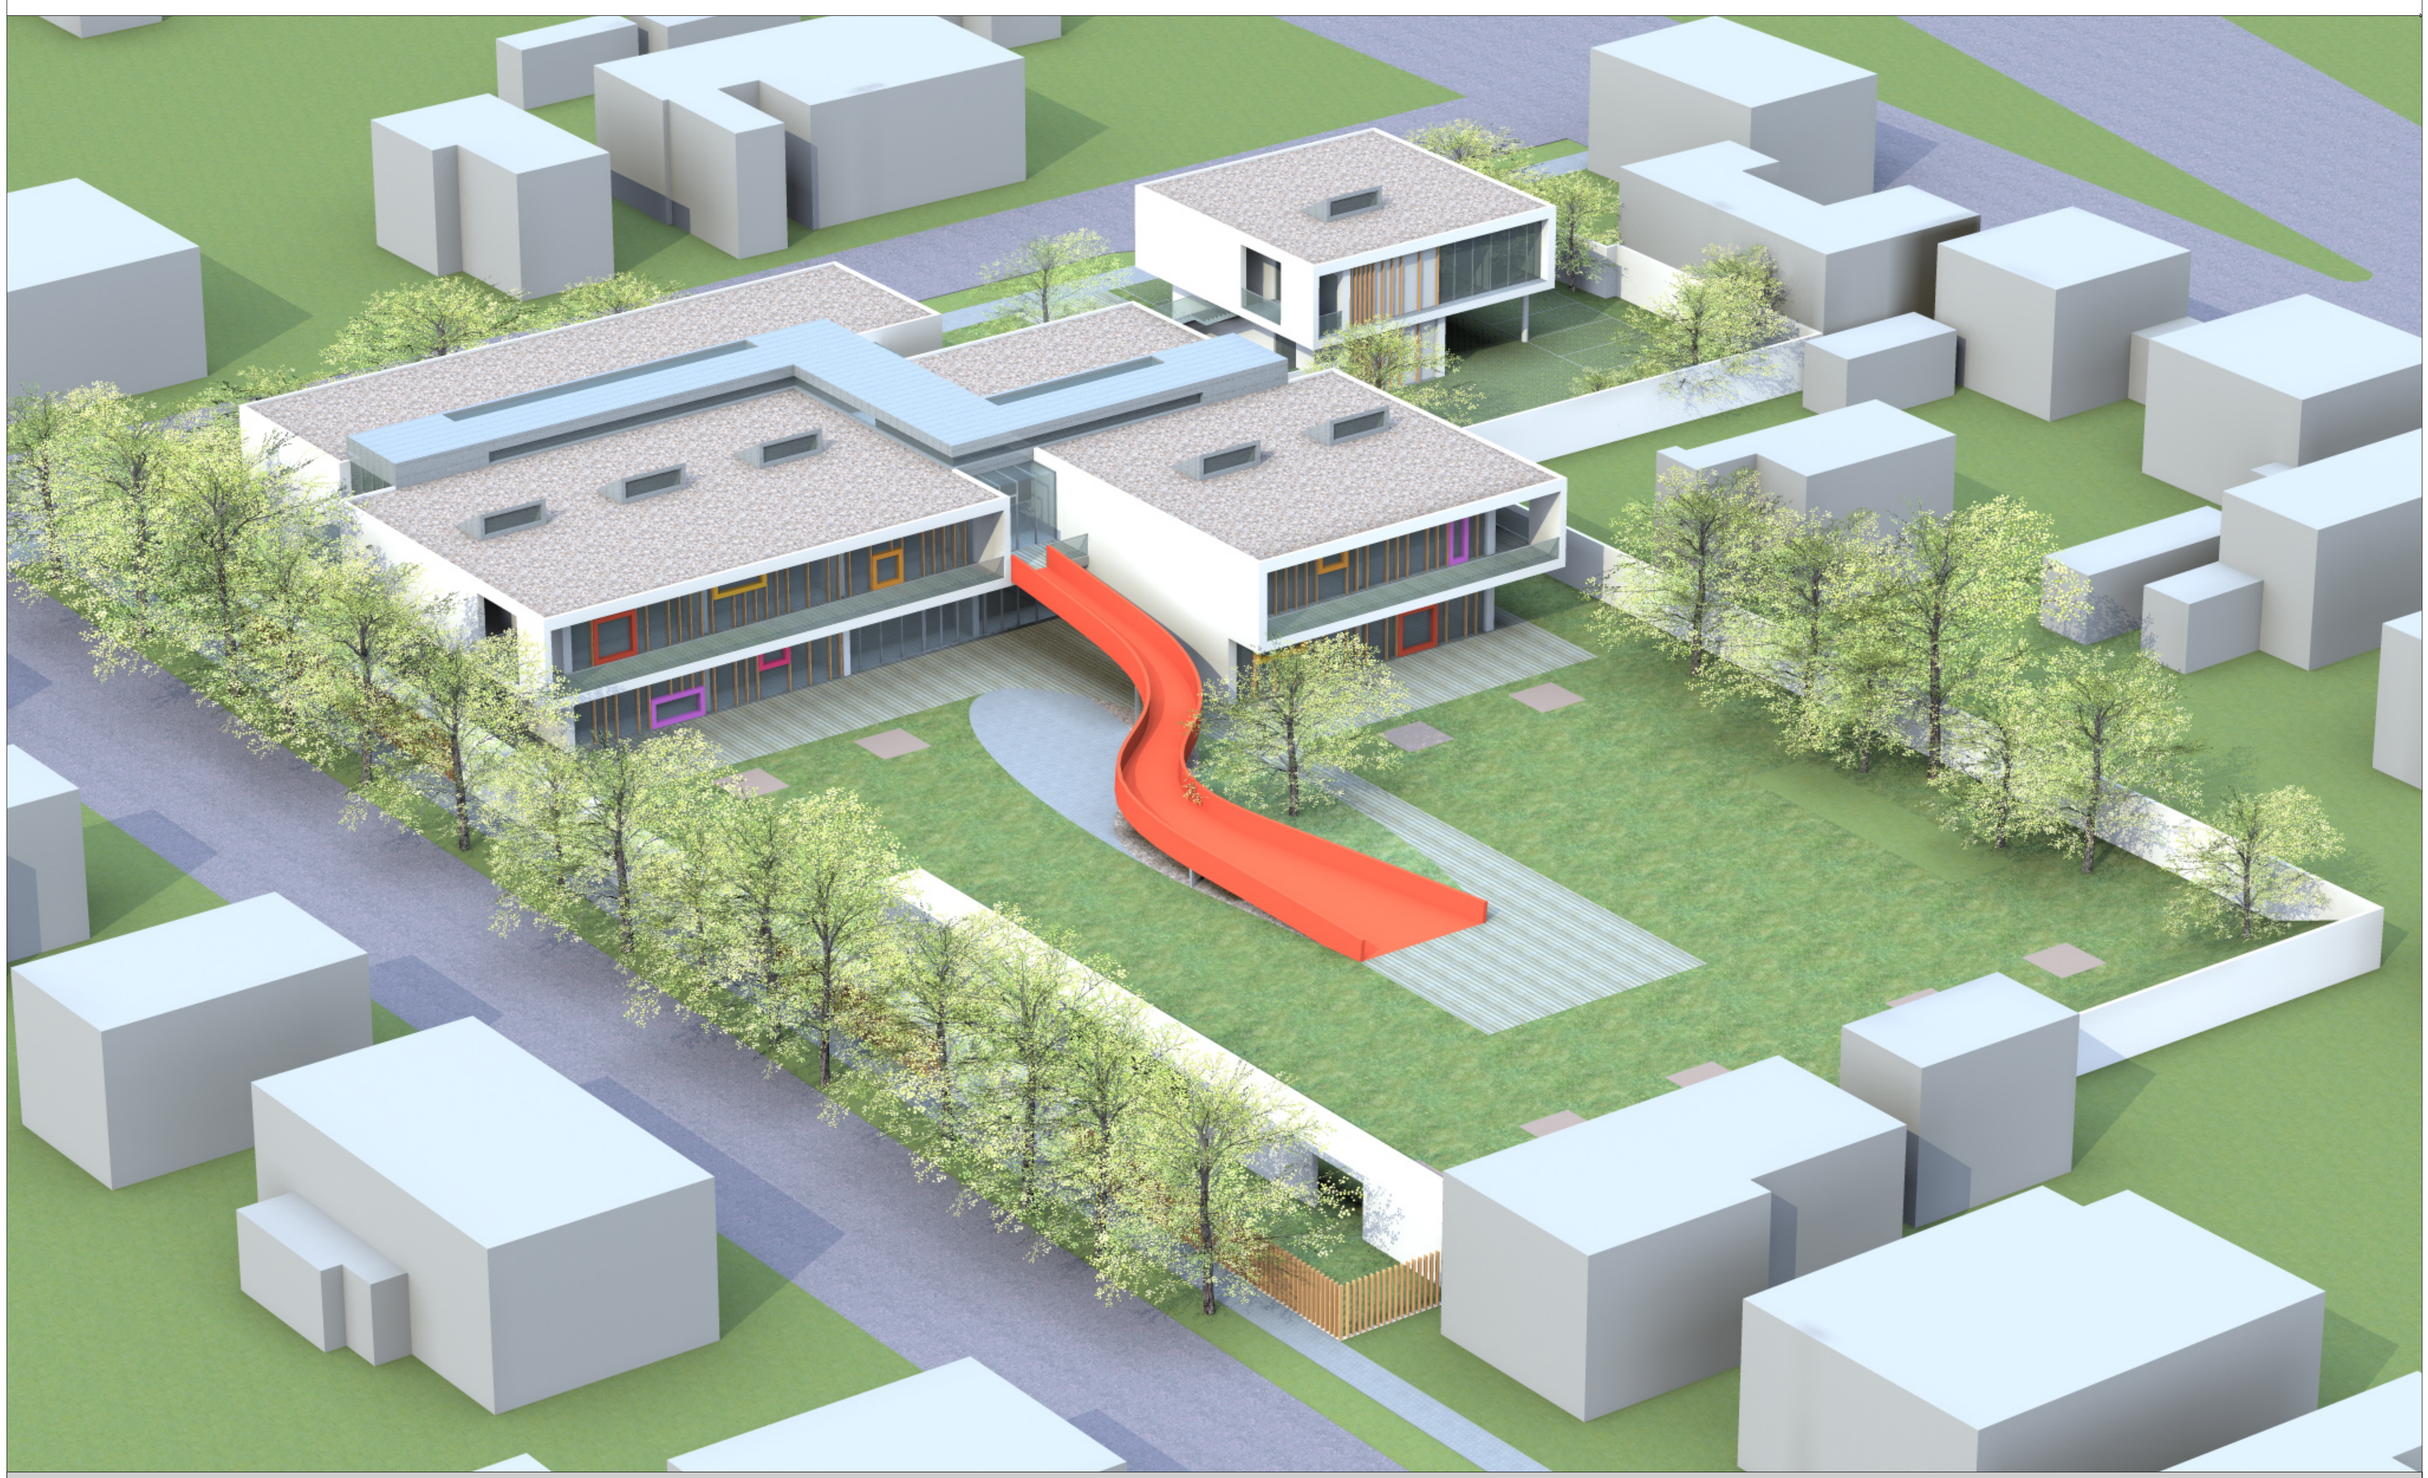

Pestszentimre óvodacentrum

Ötletpályázat

Földszinti alaprajz

M 1:200

II