

|  |                      |  |                      |                      |                             |
|--|----------------------|--|----------------------|----------------------|-----------------------------|
| 1-01 "kiállító sarok"                  | 34,43 m <sup>2</sup> | 1-14 Többfunkciós előadó, oktató terem I.  | 71,12 m <sup>2</sup> | 1-26 Hűtőgép         | 25,54 m <sup>2</sup>        |
| 1-02 "kiállító kert"                   | 16,61 m <sup>2</sup> | 1-15 Többfunkciós előadó, oktató terem II. | 72,79 m <sup>2</sup> | 1-27 Tea konyha      | 3,20 m <sup>2</sup>         |
| 1-03 közlekedő                         | 15,10 m <sup>2</sup> | 1-16 közlekedő                             | 31,34 m <sup>2</sup> | 1-28 Váro            | 6,33 m <sup>2</sup>         |
| 1-04 Karzat                            | 6,59 m <sup>2</sup>  | 1-17 "kultur sarok"                        | 51,93 m <sup>2</sup> | 1-29 Gazdasági iroda | 10,87 m <sup>2</sup>        |
| 1-05 vezérő                            | 5,08 m <sup>2</sup>  | 1-18 "kultur kert"                         | 12,31 m <sup>2</sup> | 1-30 Igazgatói iroda | 17,24 m <sup>2</sup>        |
| 1-06 Karzat                            | 6,59 m <sup>2</sup>  | 1-19 Klubterem I./Könyvtár                 | 32,75 m <sup>2</sup> | <b>összesen</b>      | <b>696,53 m<sup>2</sup></b> |
| 1-07 férfi öltöző                      | 10,58 m <sup>2</sup> | 1-20 Klubterem II.                         | 54,00 m <sup>2</sup> |                      |                             |
| 1-08 női öltöző                        | 10,58 m <sup>2</sup> | 1-21 közlekedő                             | 6,12 m <sup>2</sup>  |                      |                             |
| 1-09 tak.sz.                           | 2,64 m <sup>2</sup>  | 1-22 FFI wc                                | 8,71 m <sup>2</sup>  |                      |                             |
| 1-10 "Sport sarok"                     | 20,79 m <sup>2</sup> | 1-23 Női wc                                | 7,46 m <sup>2</sup>  |                      |                             |
| 1-11 Diszponibilis helyiségszoport I.  | 56,22 m <sup>2</sup> | 1-24 Személyzeti öltöző I.                 | 10,54 m <sup>2</sup> |                      |                             |
| 1-12 Diszponibilis helyiségszoport II. | 57,91 m <sup>2</sup> | 1-25 Szellőzőgépház                        | 18,42 m <sup>2</sup> |                      |                             |
| 1-13 "Sport terasz"                    | 29,35 m <sup>2</sup> |  |                      |                      |                             |

140762

140763

140764

140765

Nemes utca

A

A


140768

B

B

C

C

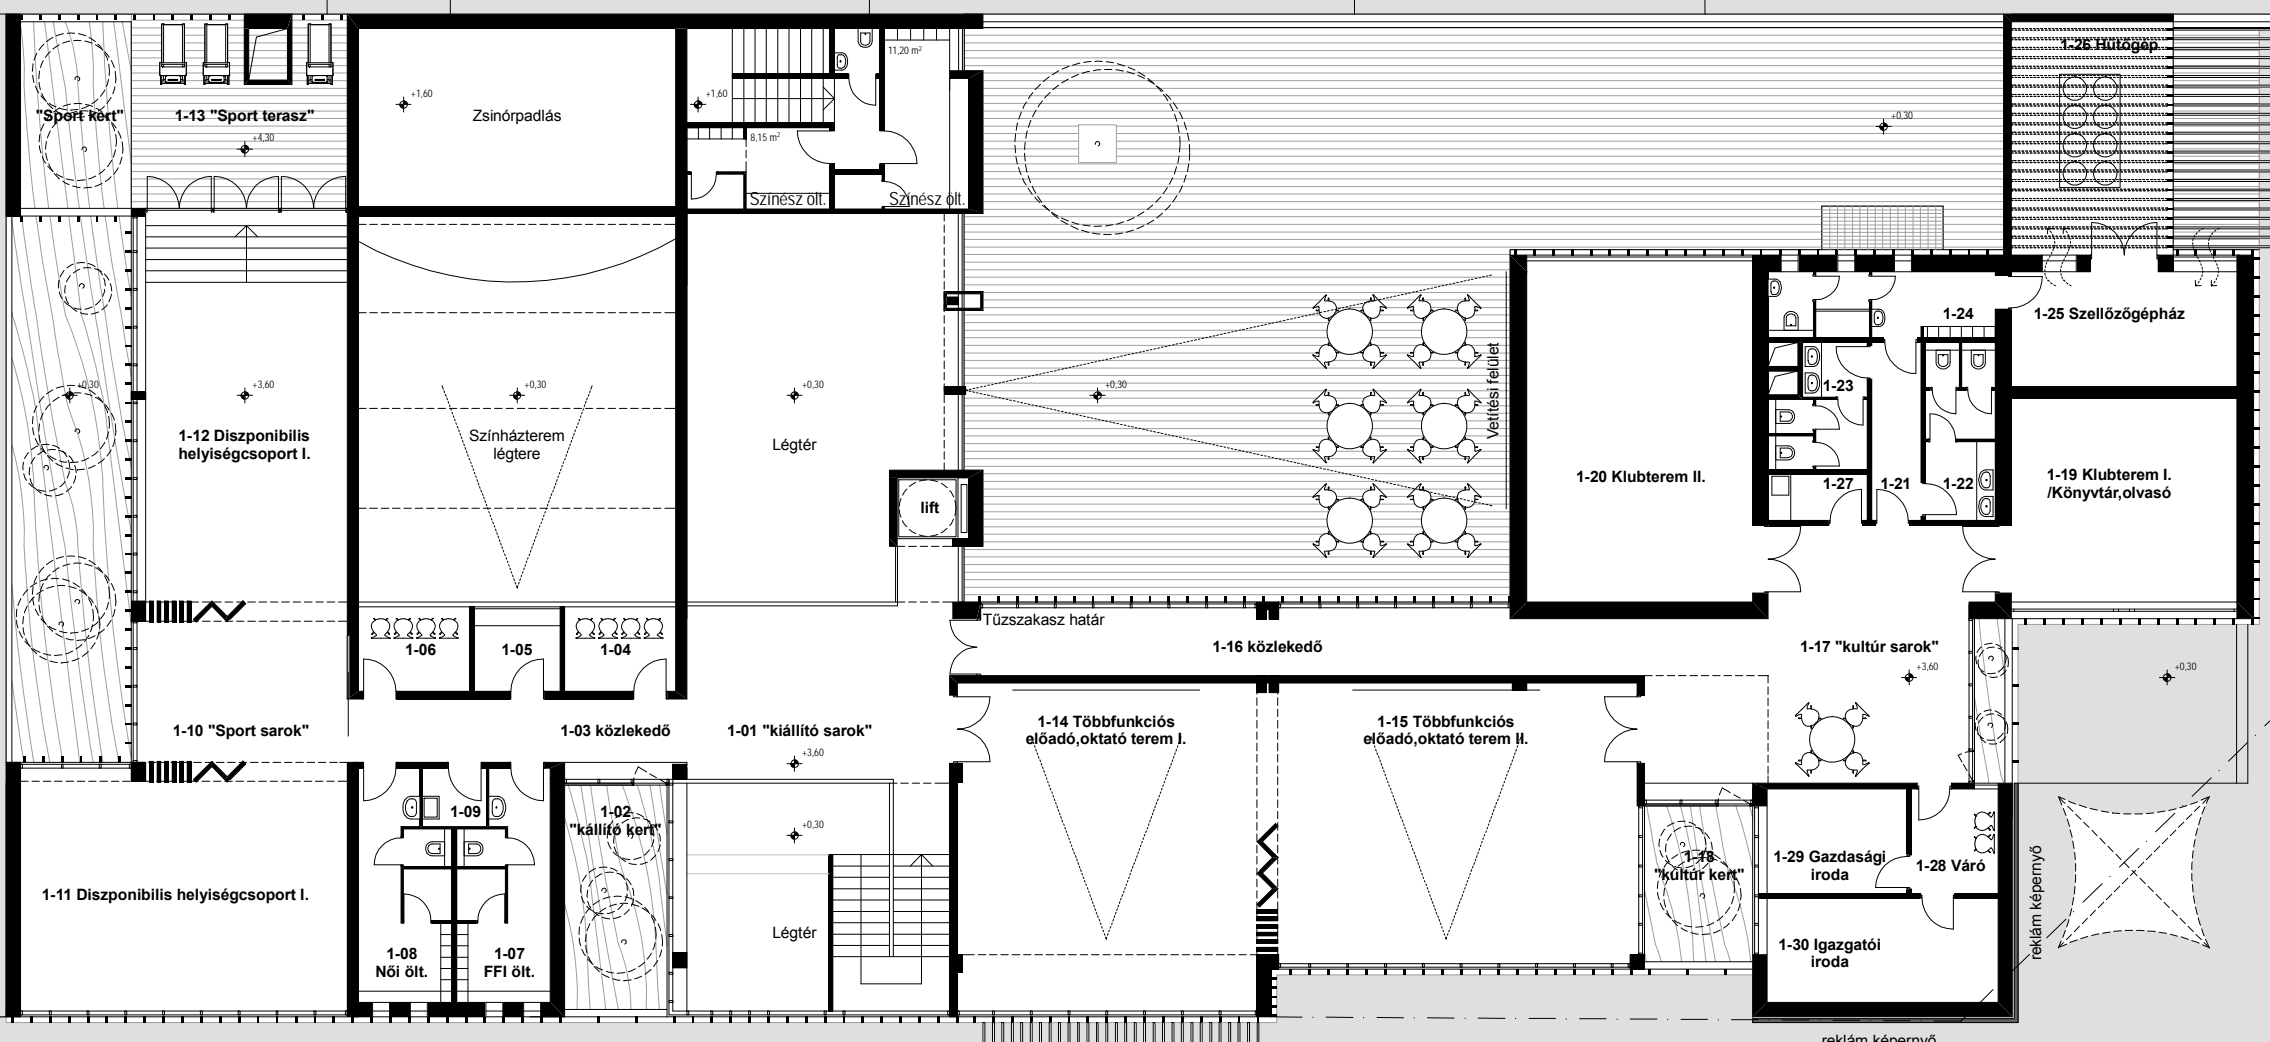

Vasút utca

D

E

F

EMELETI ALAPRAJZ  
M - 1:200

