




ÉSZAK-KELETI HOMLOKZAT

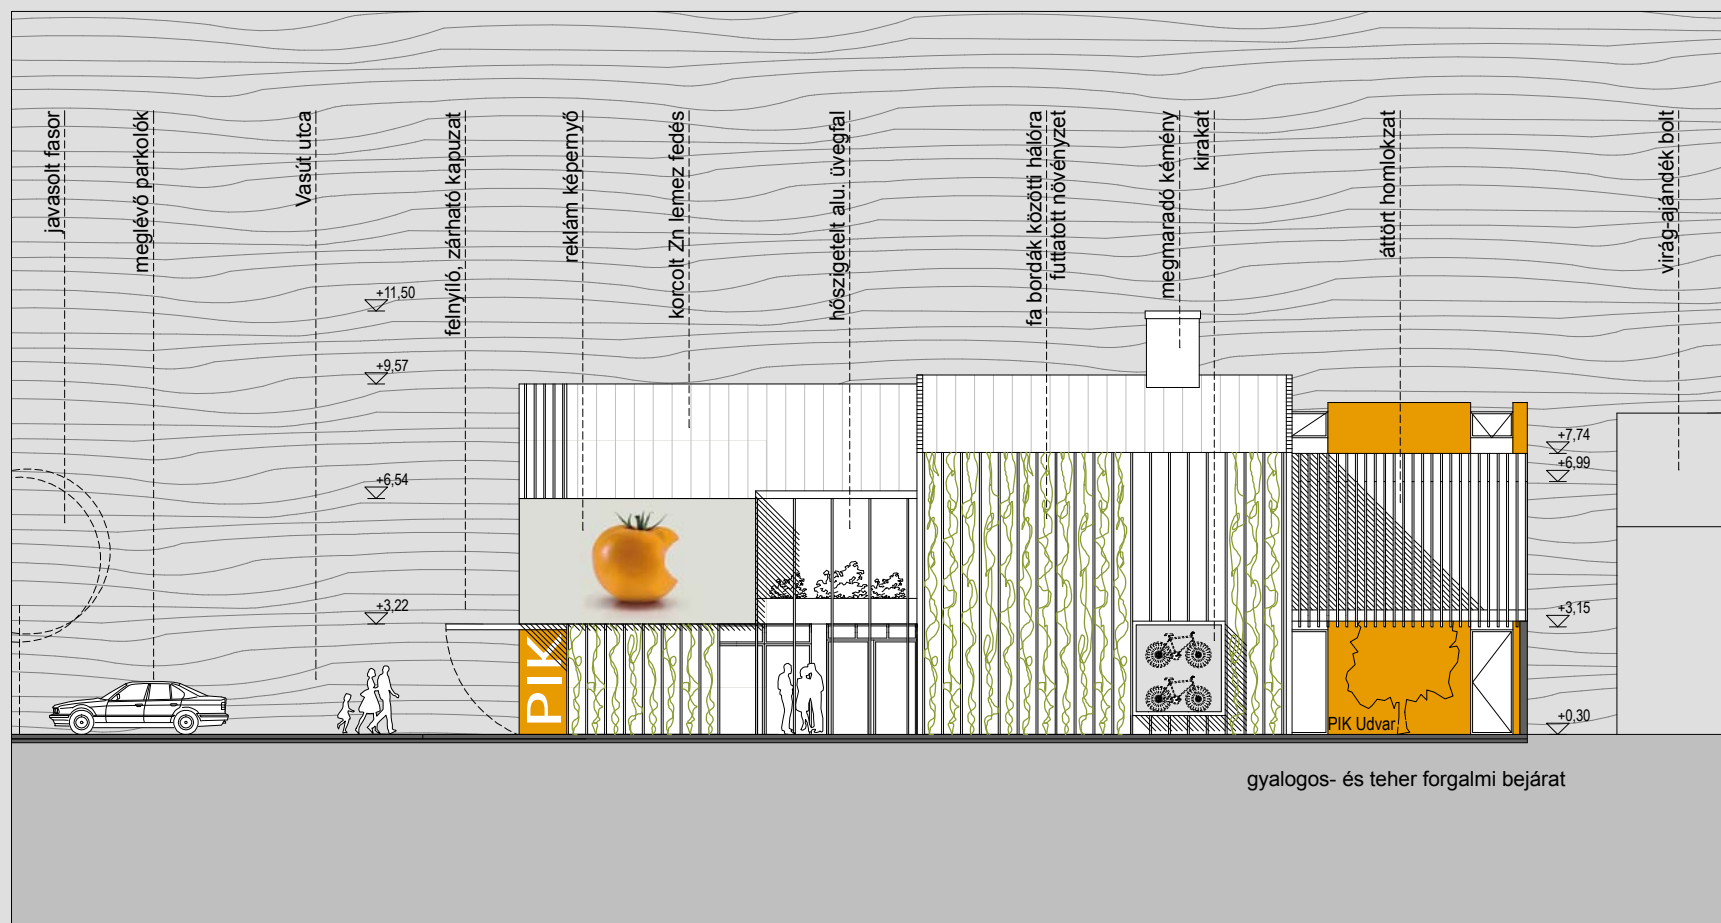


F-F METSZET

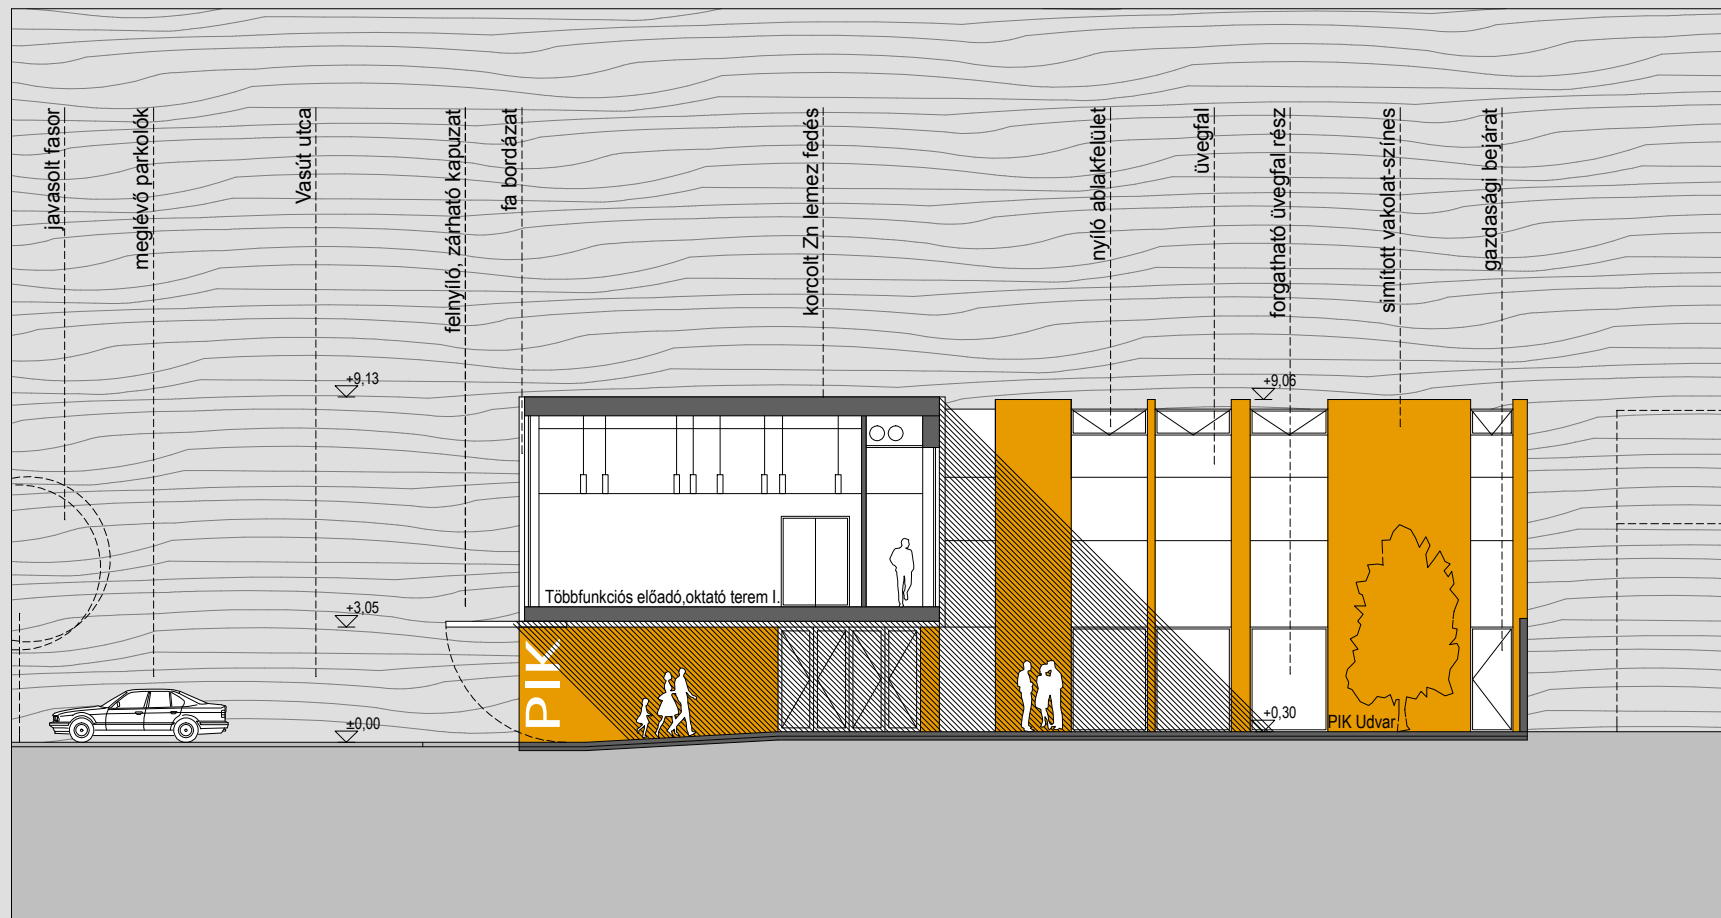

D-D METSZET

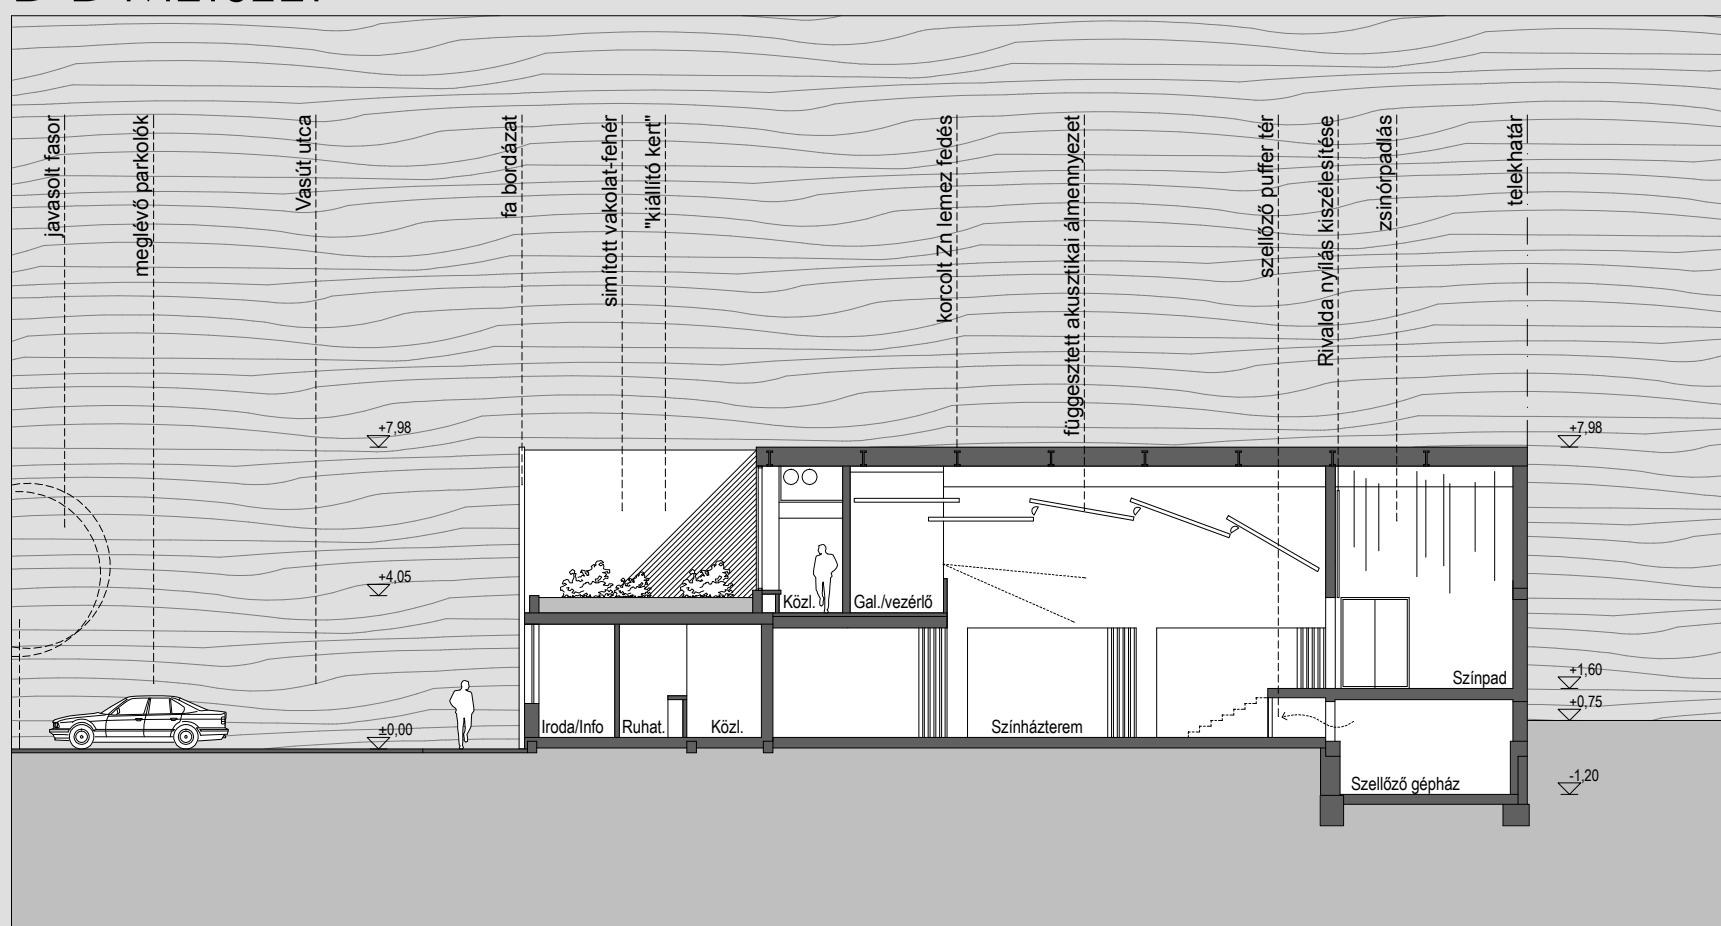

E-E METSZET

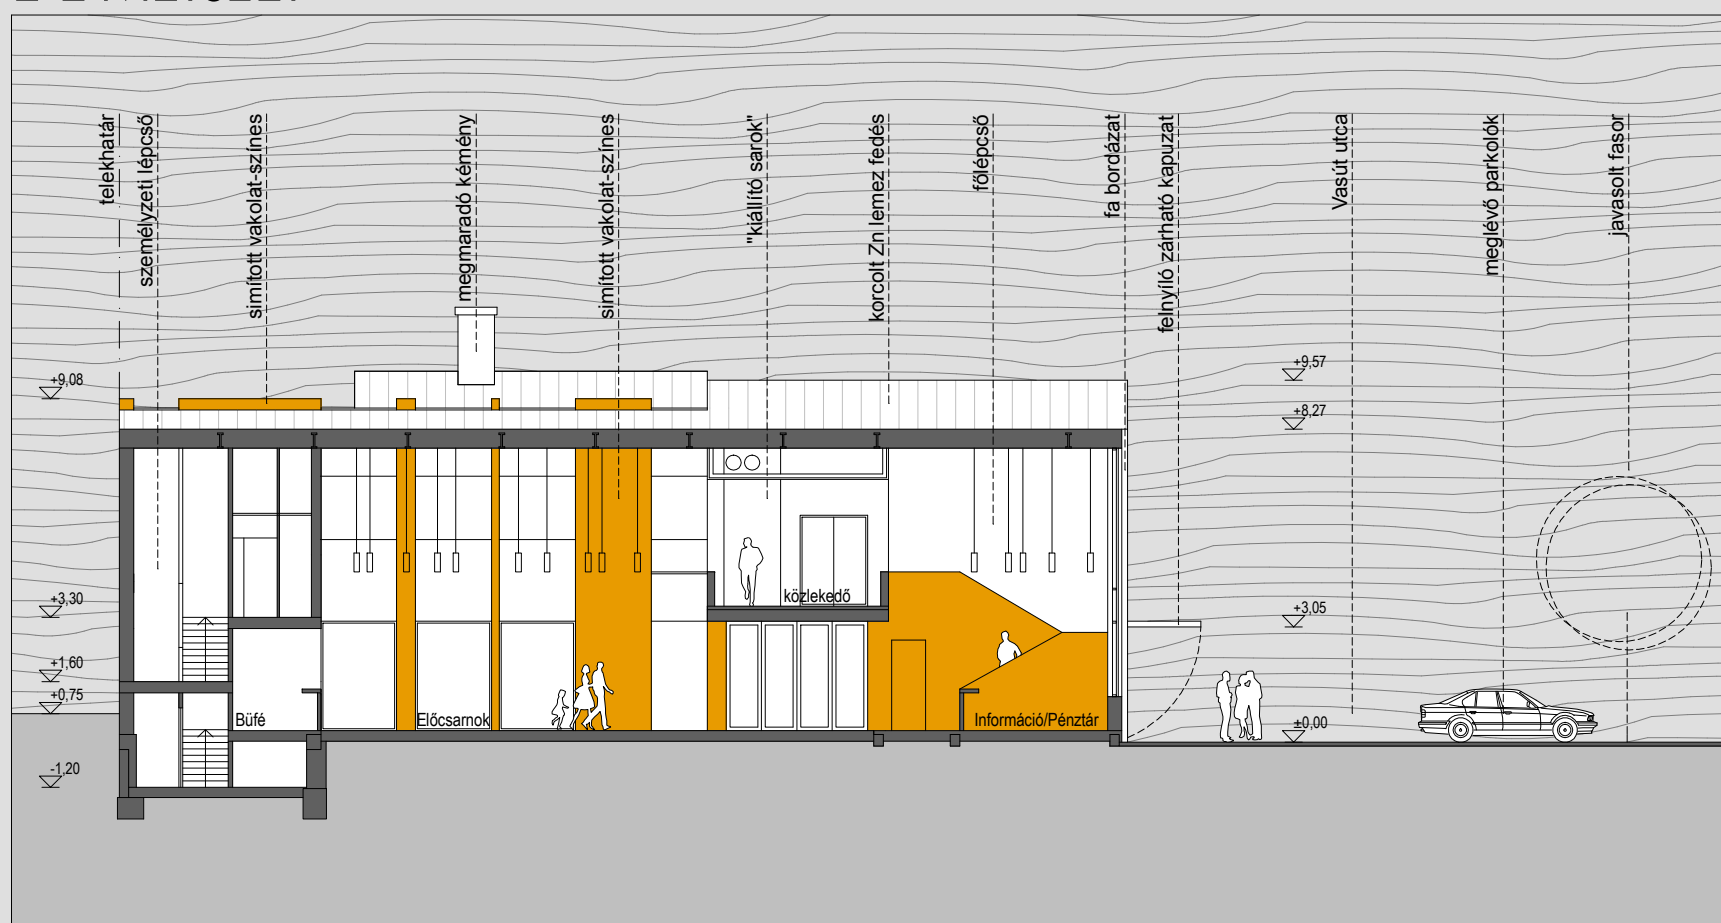

ZÖLD HOMLOKZAT RÉSZLET



- KÜLÉ KAVICS ALATTI TERMŐTALAJ
- FA BORDÁZAT
- FÁBA SÜLLYESZTETT ACÉL RÖGZÍTŐ KONZOL
- PUHA NÖVÉNYVEZETŐ ZSINÓRZAT
- HŐSZIGETELT VAKOLT PARAPETFAL

AZ ÉPÜLET KÜLSŐ ELEMEI



- FUTÓ NÖVÉNYZET
- FÜGGŐLEGES FA BORDÁZAT
- ÚJ HOMLOKZATI ELEMEK
- JELENLEGI ELEMEK