




h1 HOMLOKZAT m 1:200

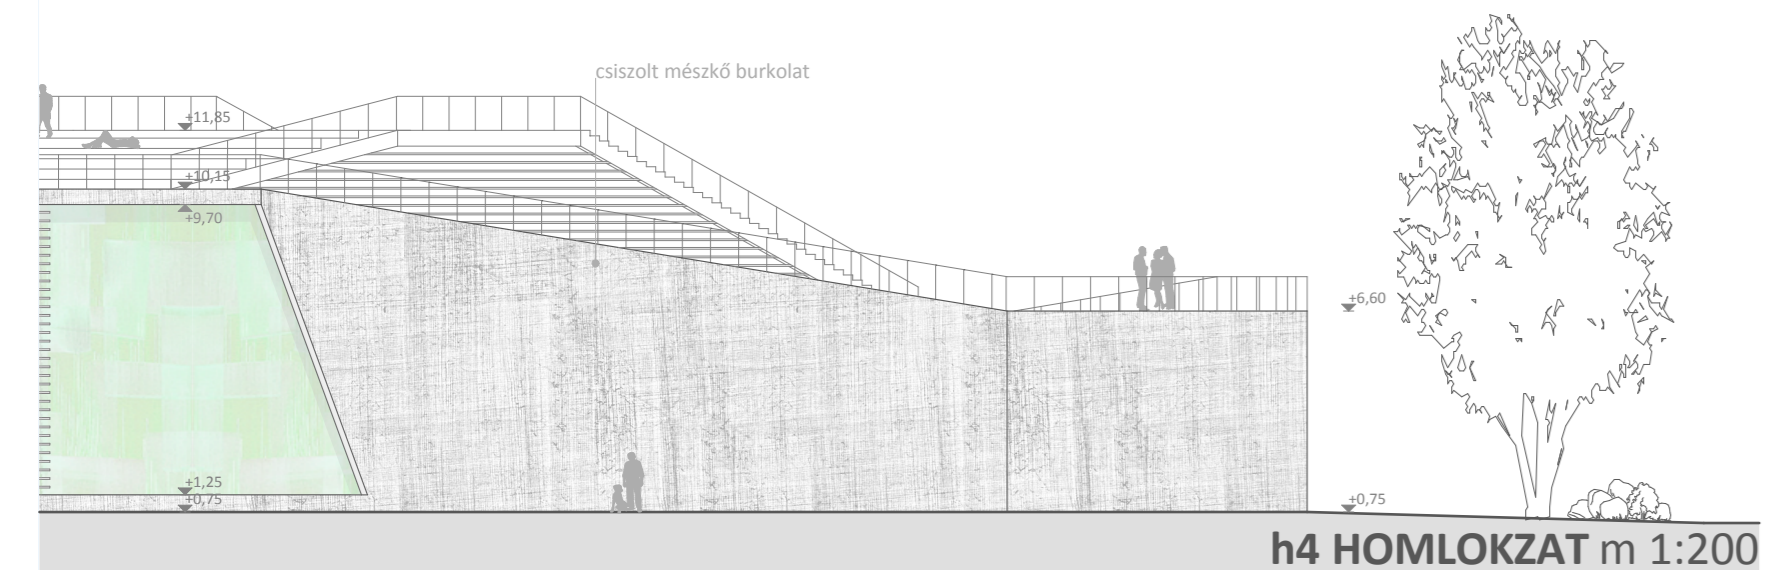

h4 HOMLOKZAT m 1:200

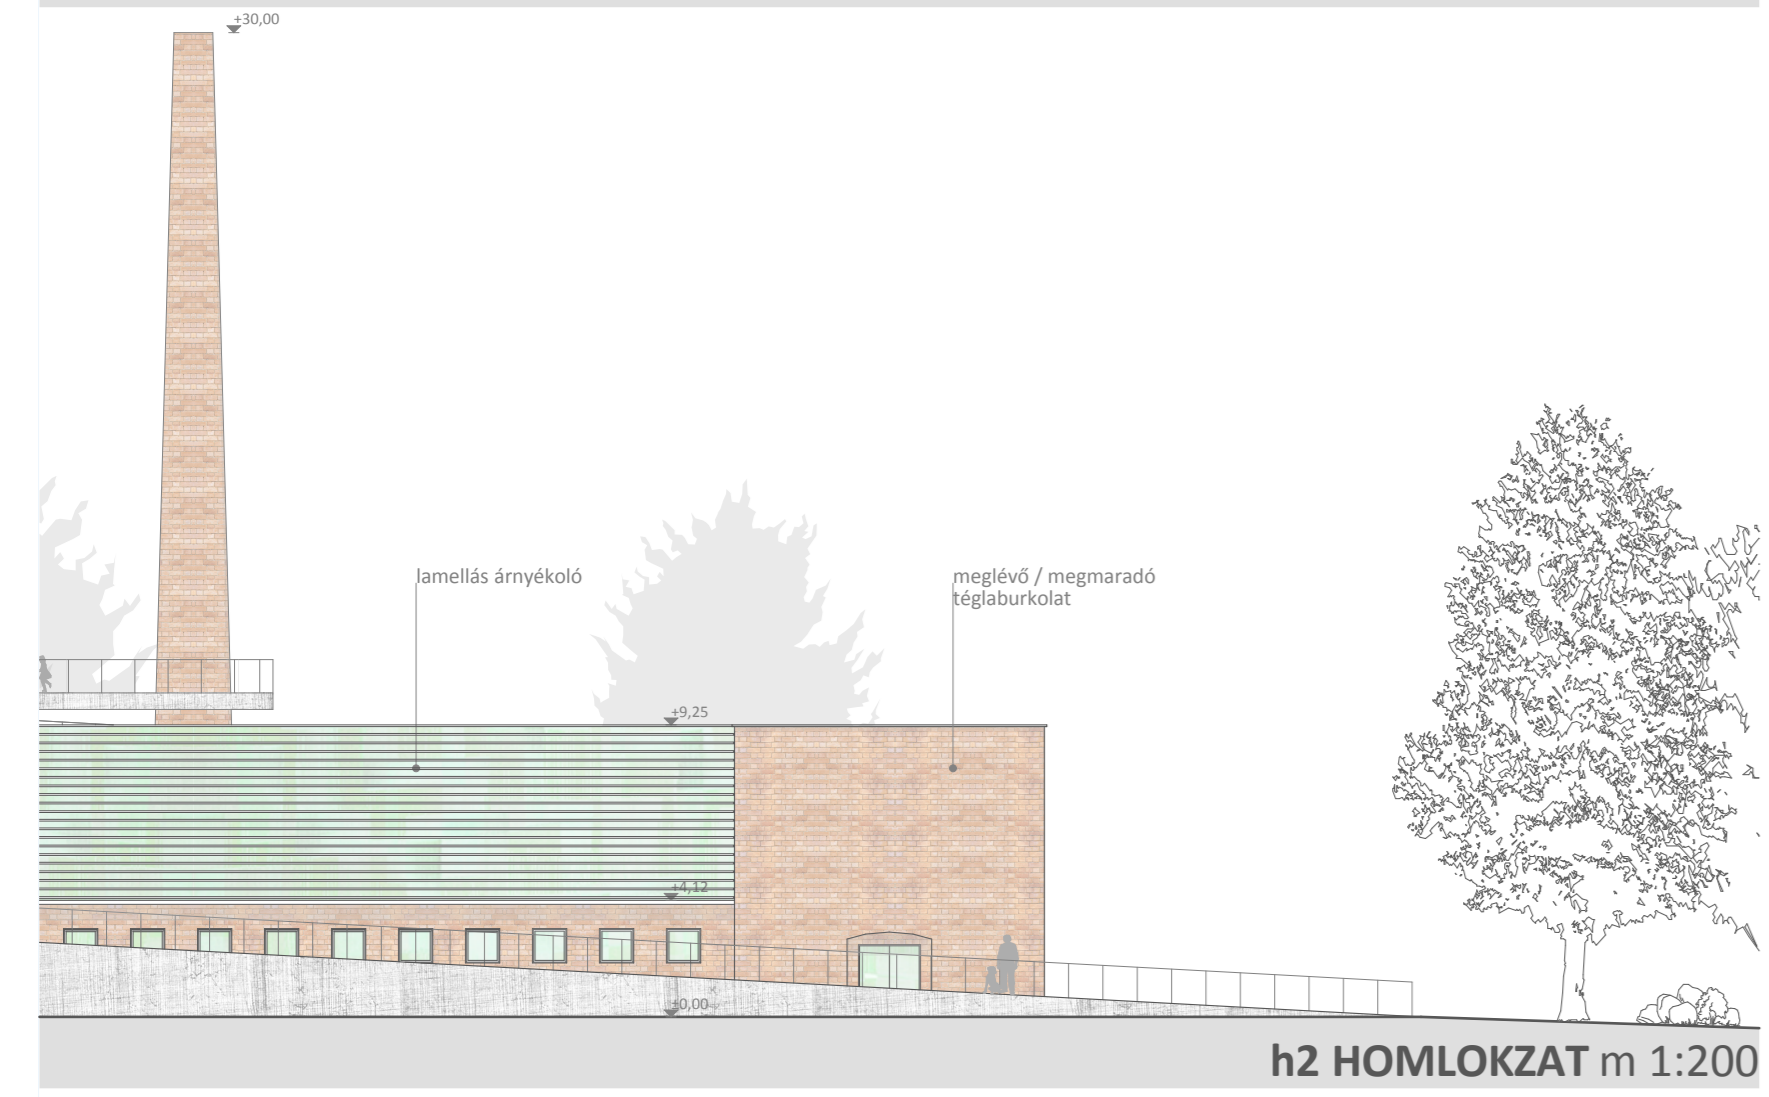


h2 HOMLOKZAT m 1:200

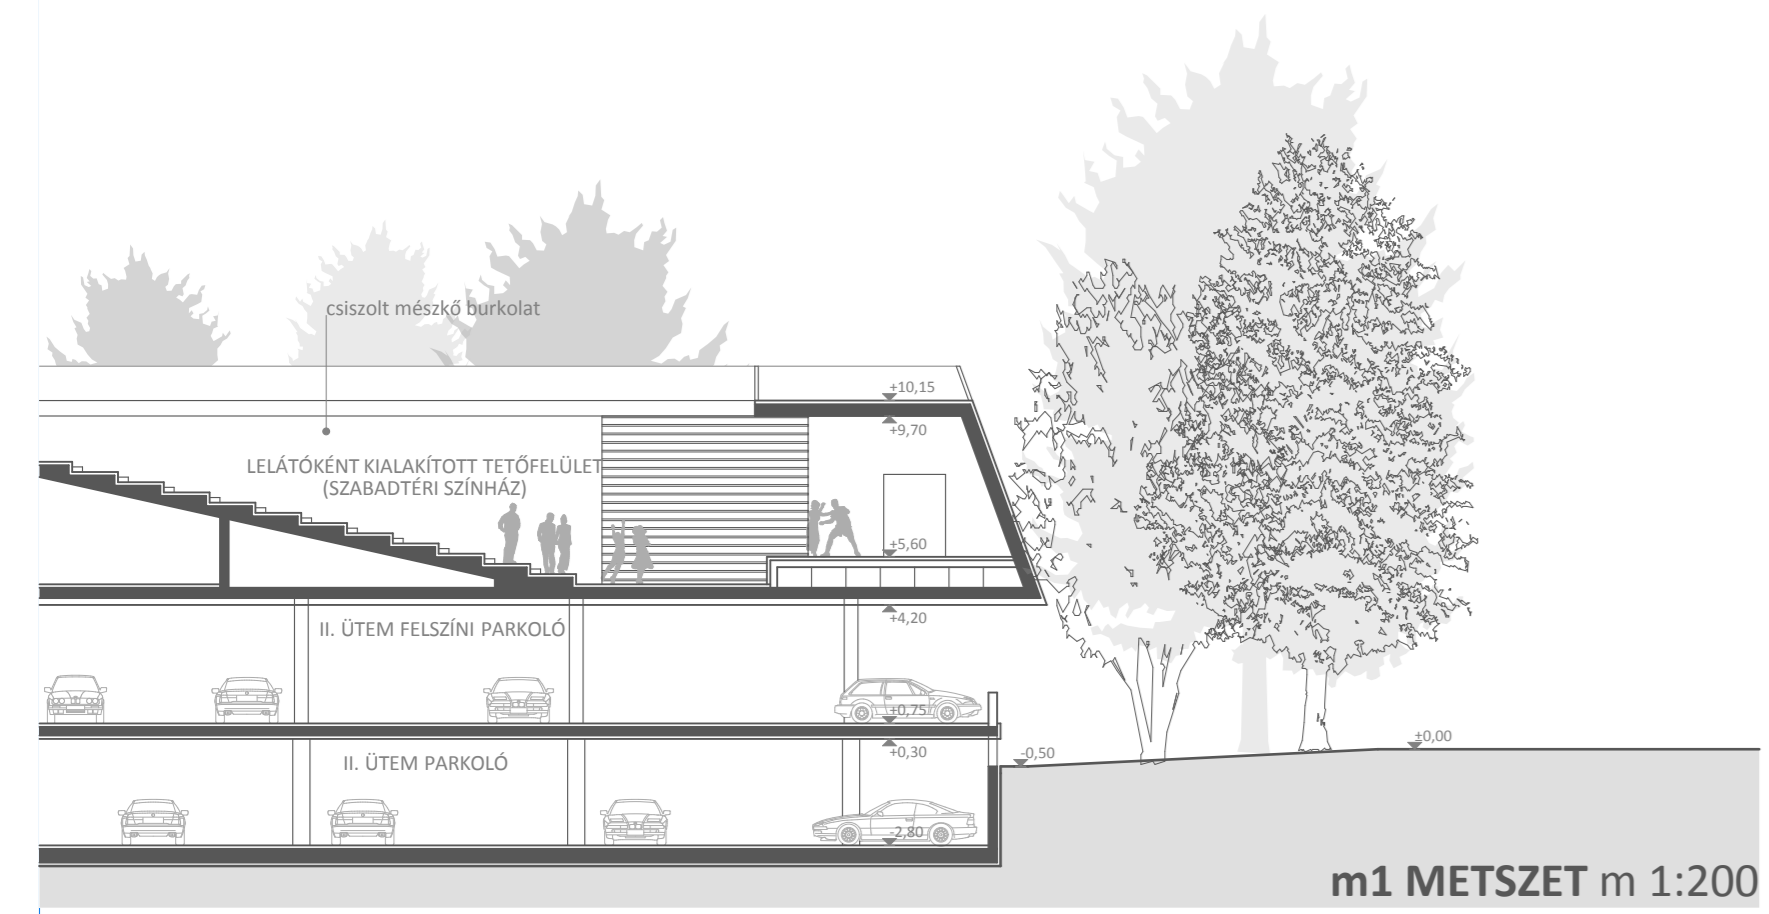


m1 METSZET m 1:200


METSZETEK / HOMLOKZATOK m 1:200

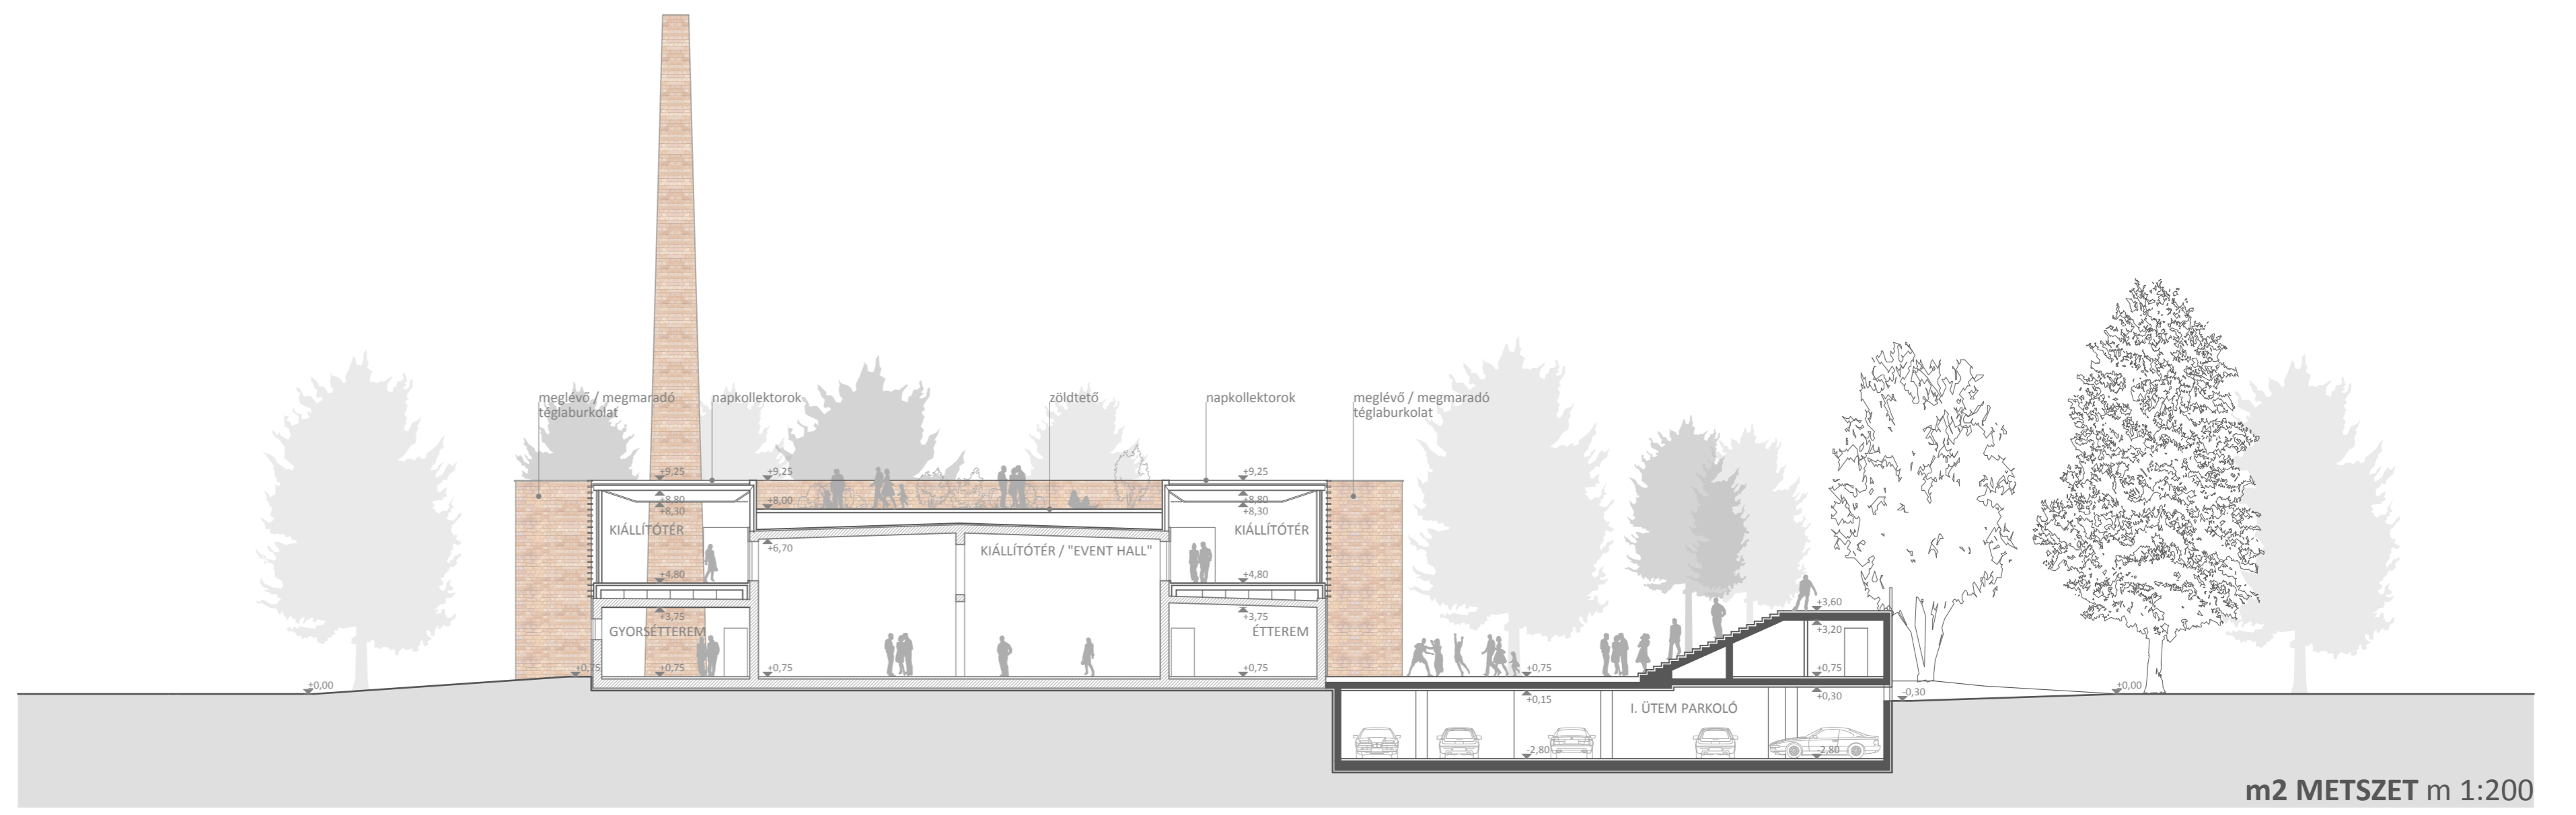

m2 METSZET m 1:200

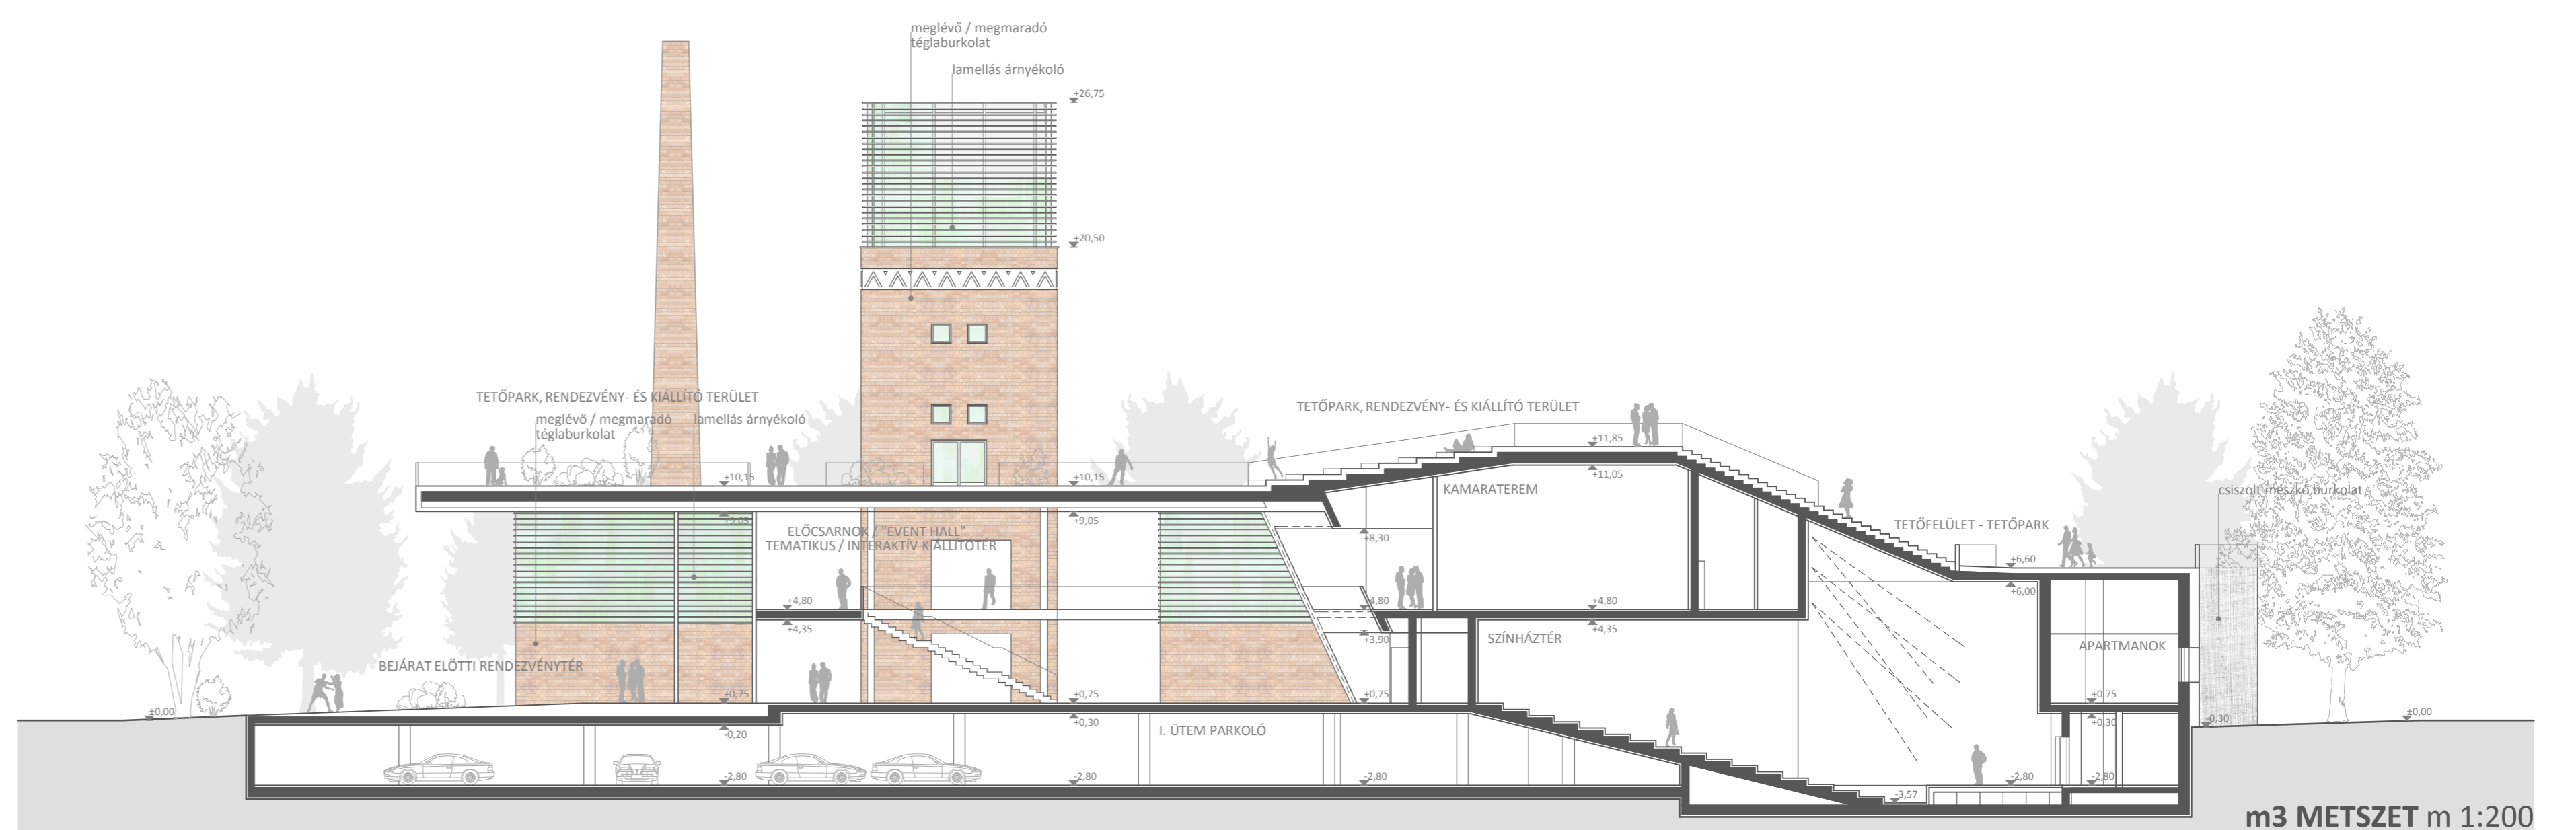

m3 METSZET m 1:200

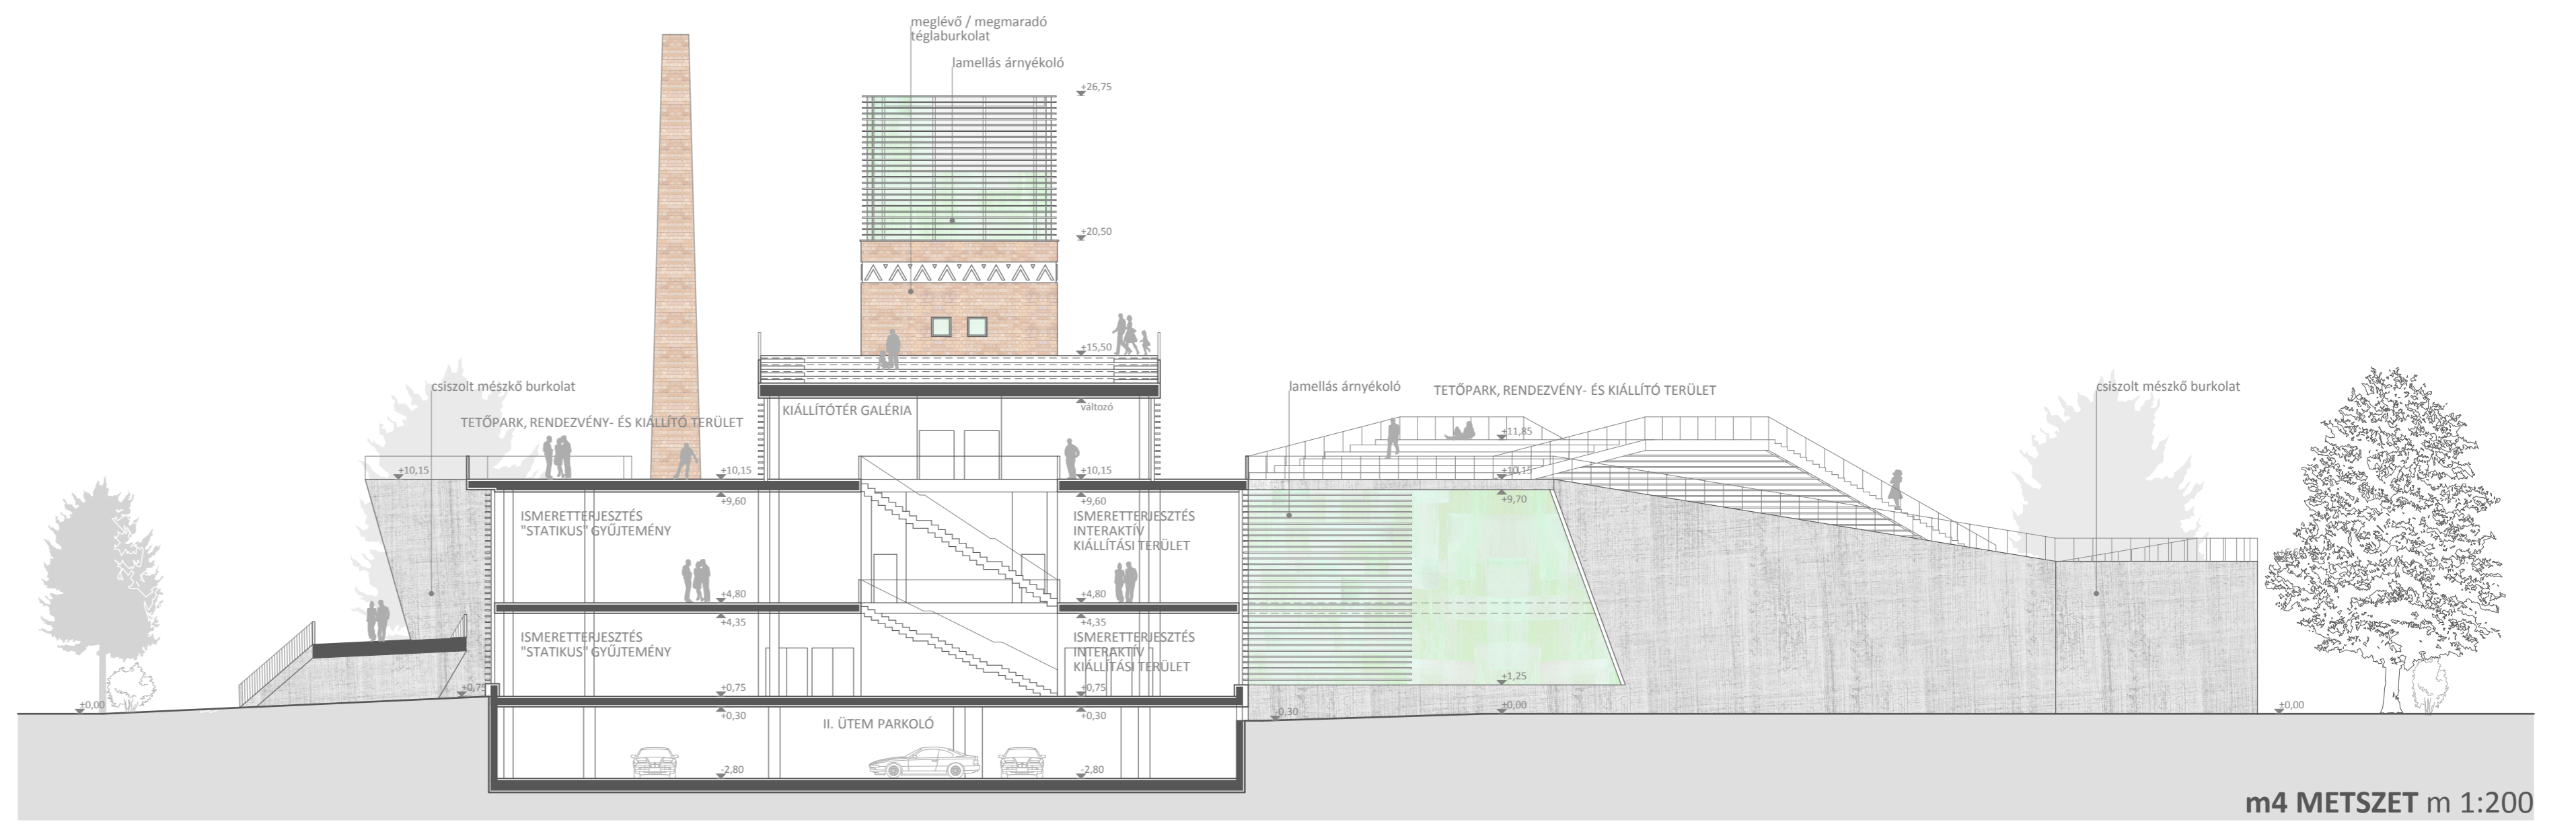

m4 METSZET m 1:200