




Látvány a kiállítóterben

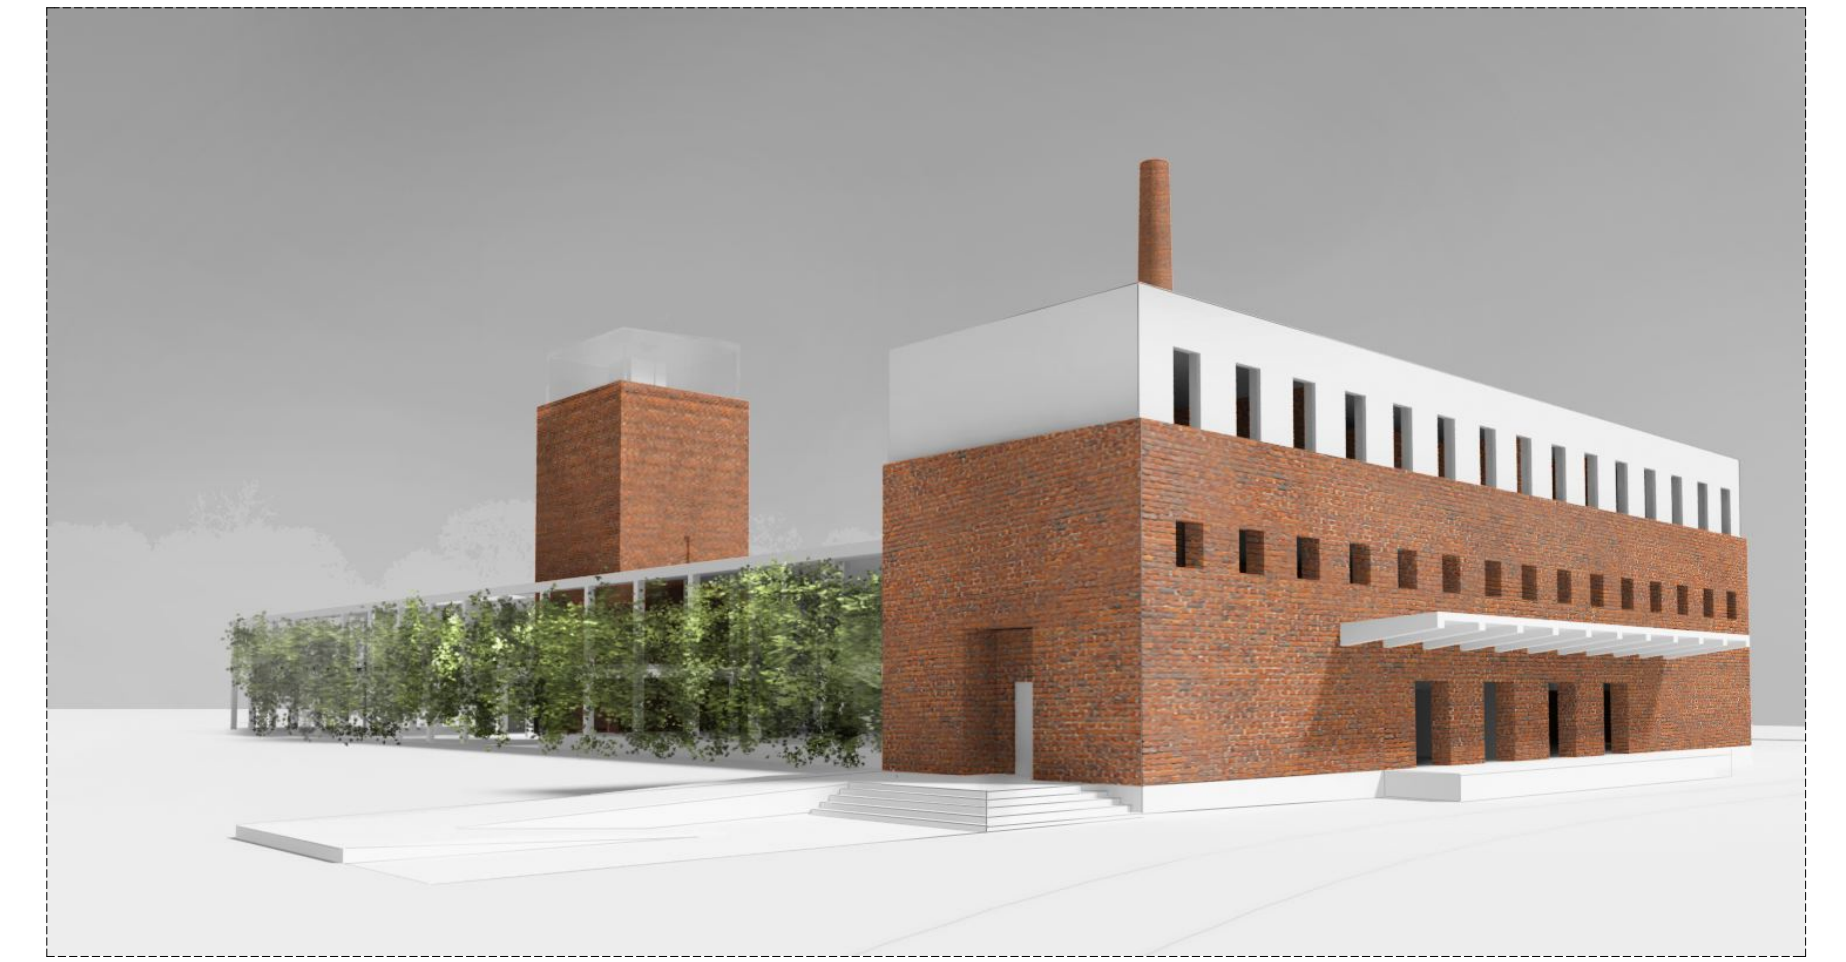

Látvány a Déli utca felől az I. útemben

