


3-3 Metszet M 1:200

1. ütem 2. ütem

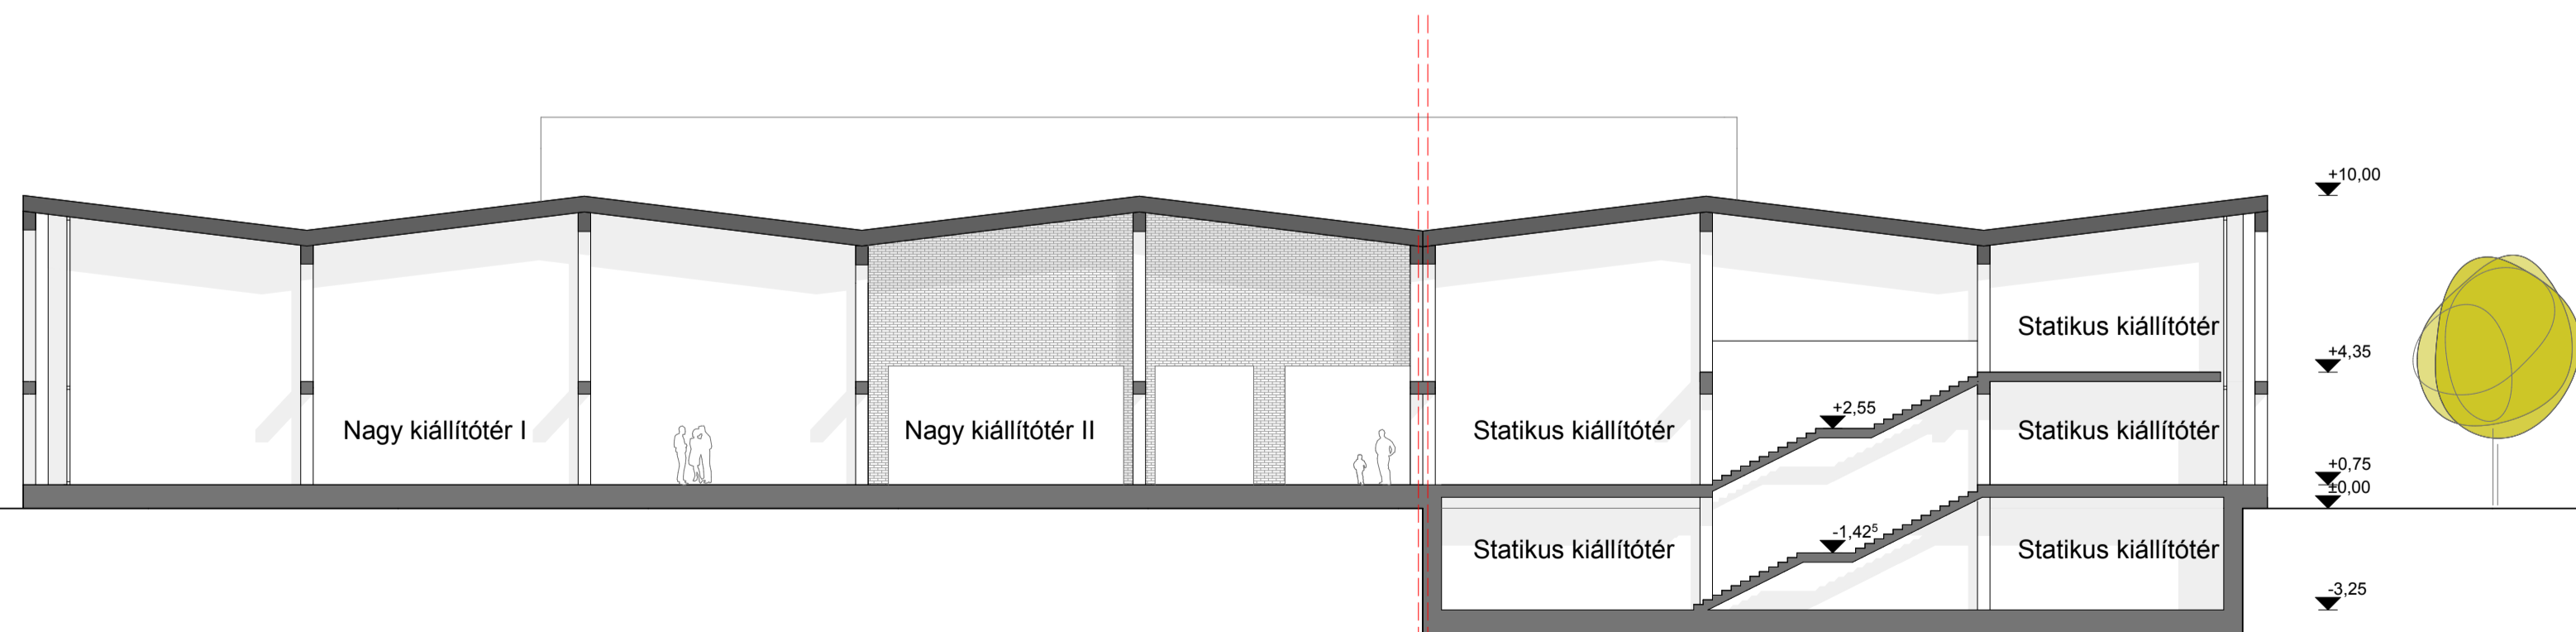

Belátás az átriumba



4-4 Metszet M 1:200

1. ütem 2. ütem



Átlátások a kávézóból - a bővítést követően