




Keleti homlokzat 1. ütem M 1:200

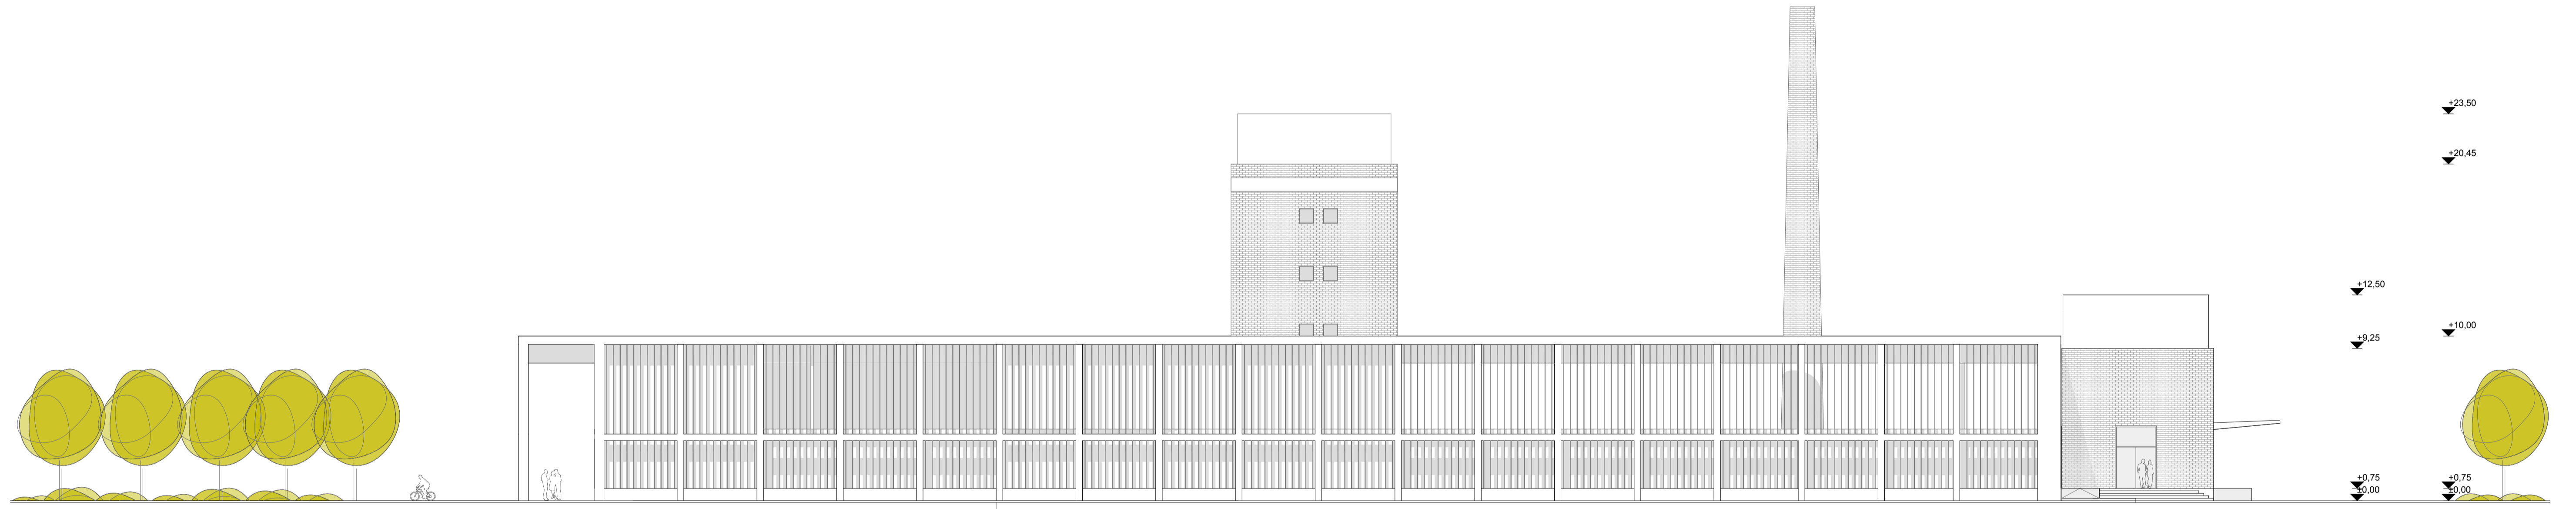

Keleti homlokzat 2. ütem M 1:200

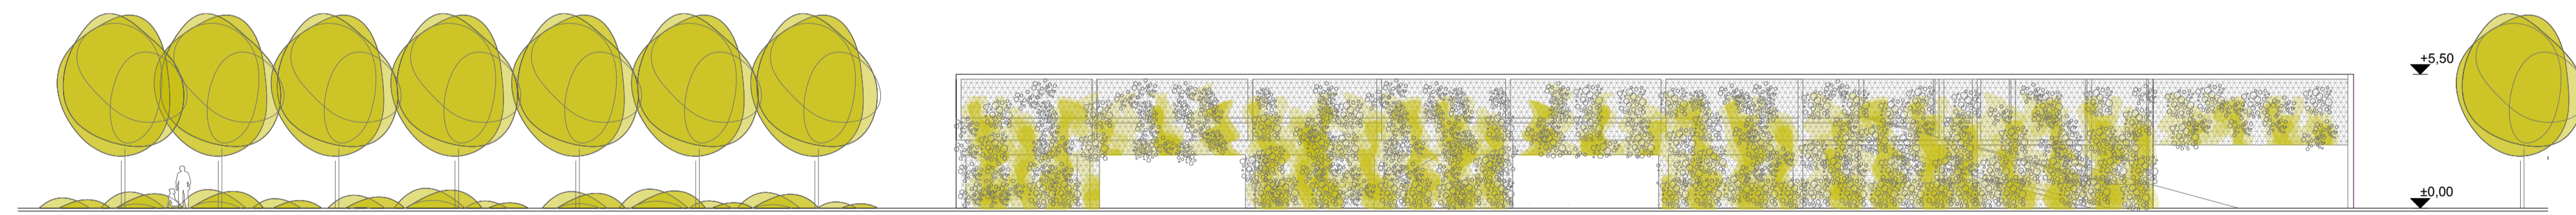

Parkolóház nyugati homlokzat 2. ütem M 1:200

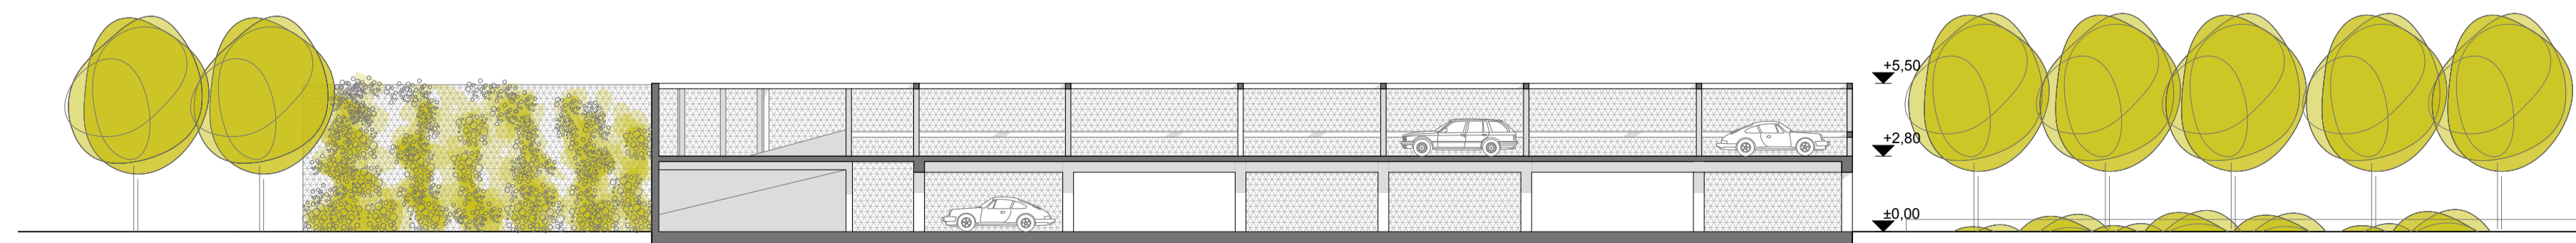

Parkolóház metszete 2. ütem M 1:200