





Fotók a helyszínről

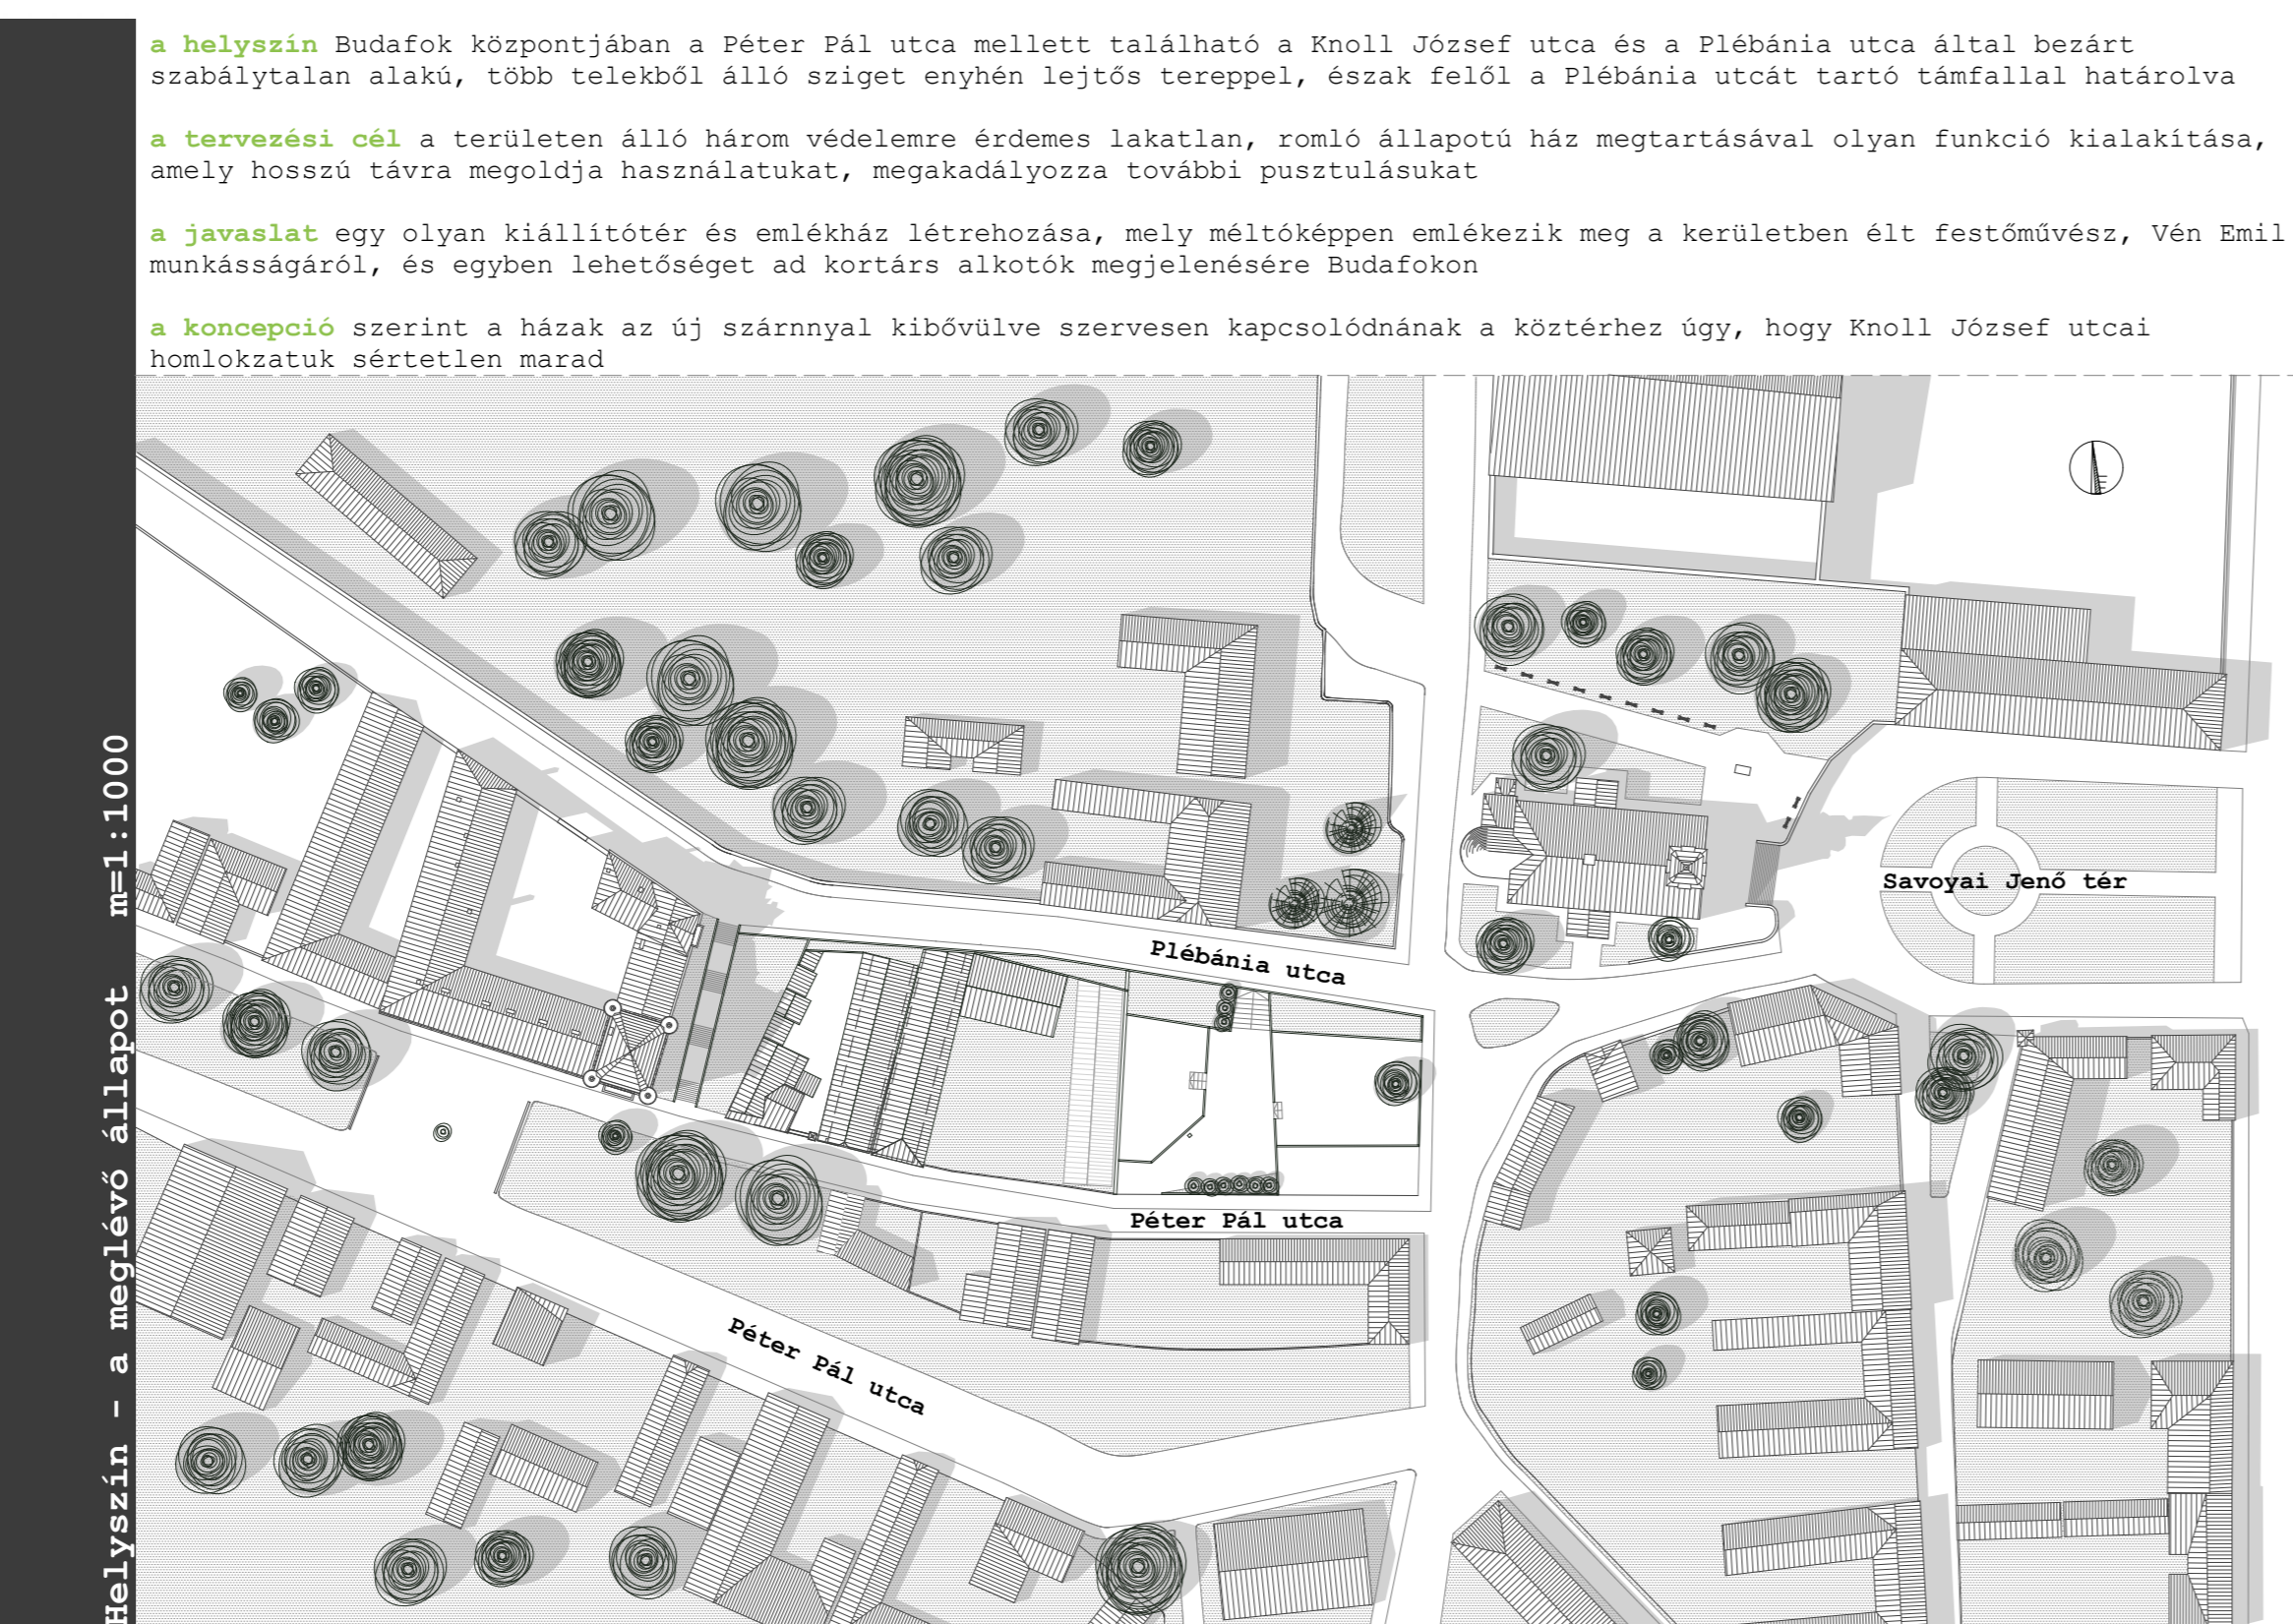

Előképek a világ körül

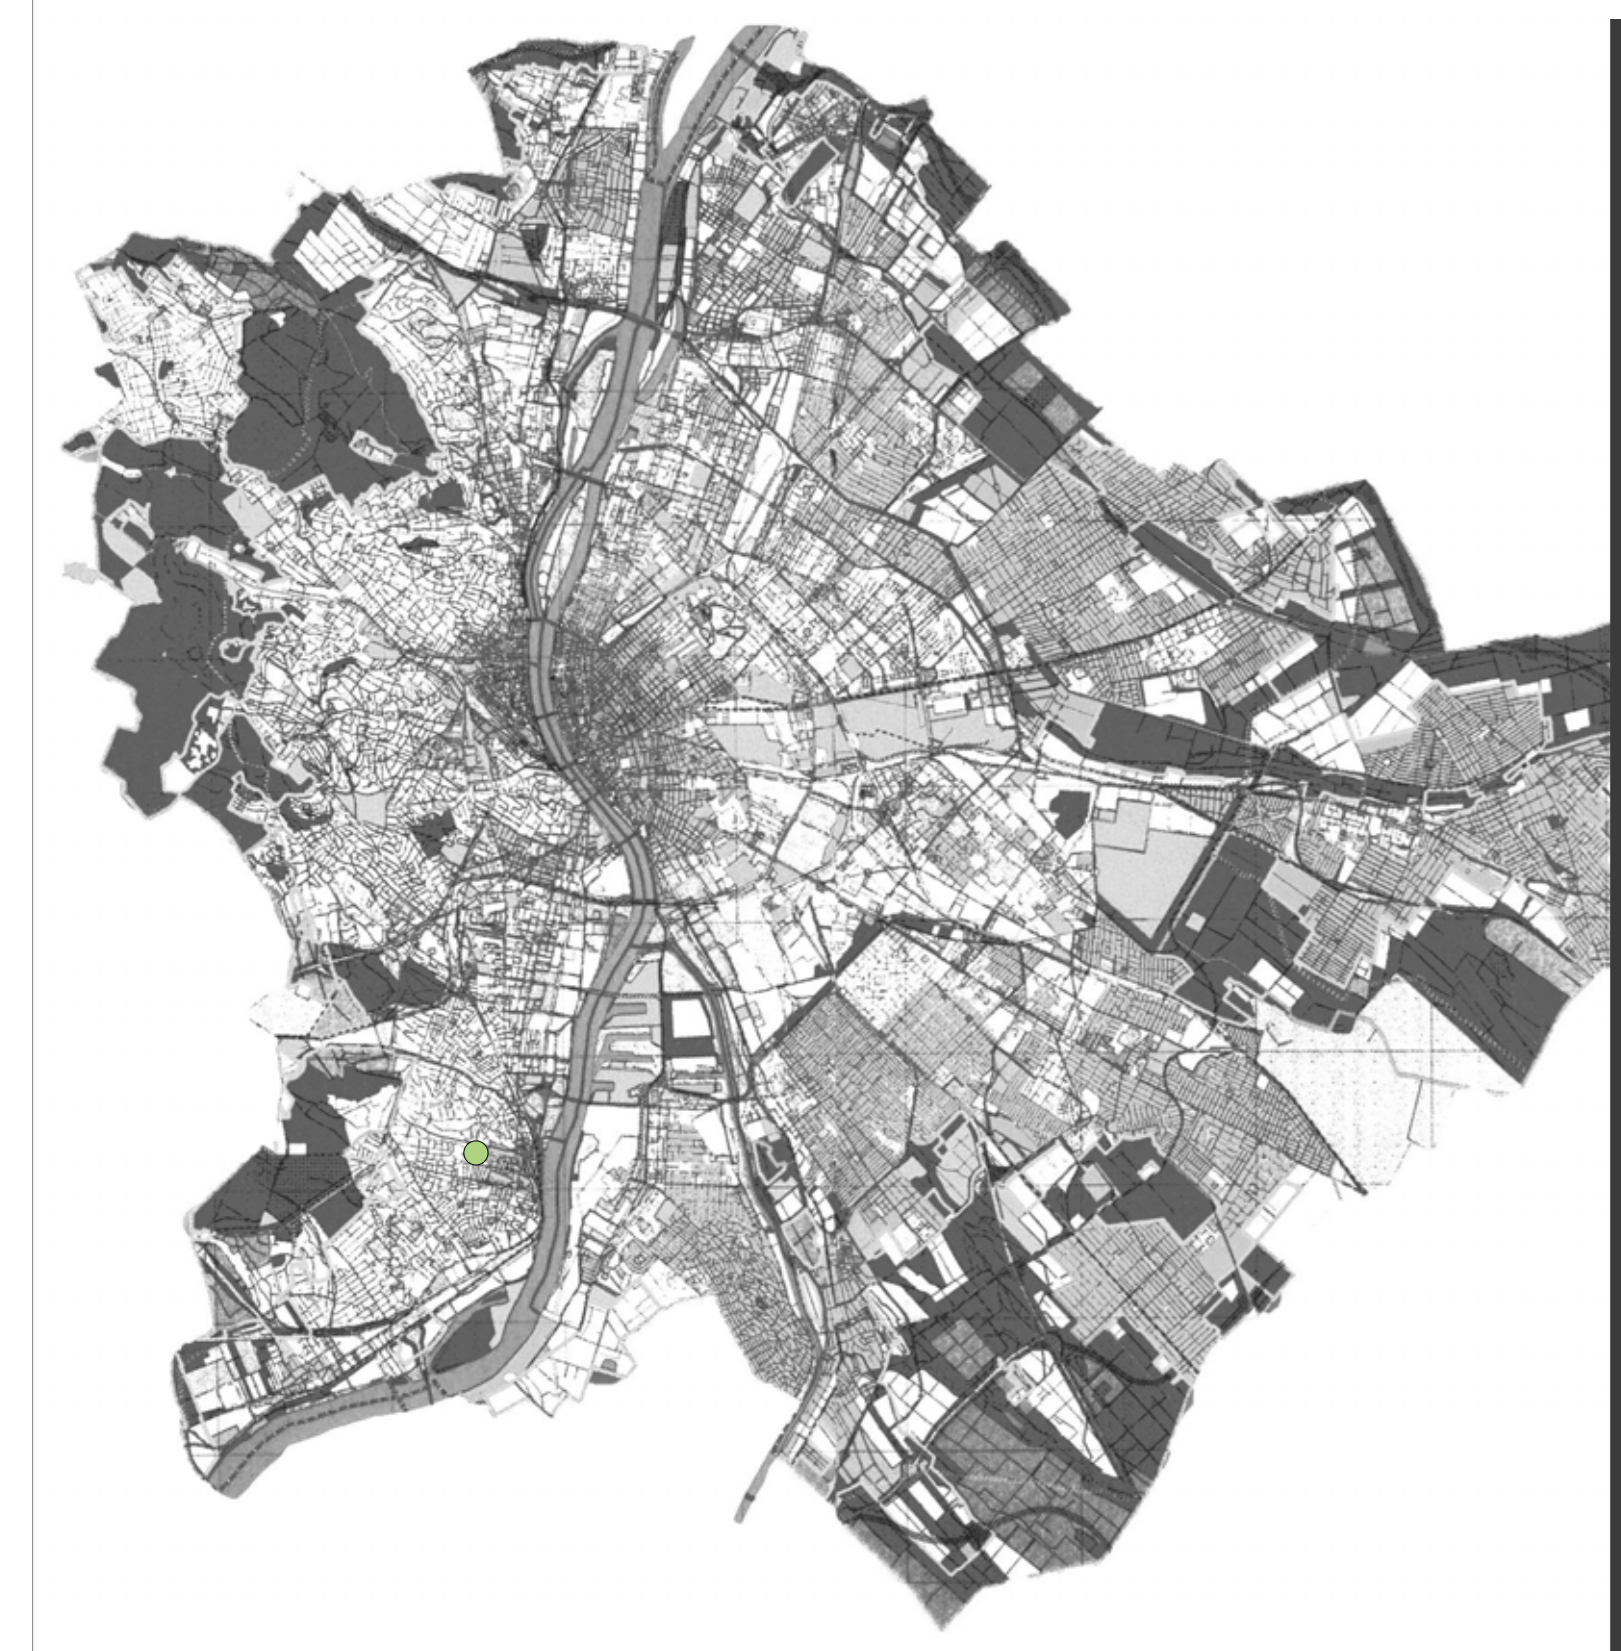

a helyszín Budafok központjában a Péter Pál utca mellett található a Knoll József utca és a Plébánia utca által bezárt szabálytalan alakú, több telekből álló sziget enyhén lejtős terepen, észak felől a Plébánia utcát tartó támfalval határolva

a tervezési cél a területen álló három védelemre érdemes lakatlan, romló állapotú ház megtartásával olyan funkció kialakítása, amely hosszú távra megoldja használatukat, megakadályozza további pusztulásukat

a javaslat egy olyan kiállítóter és emlékház létrehozása, mely méltóképpen emlékezik meg a kerületben élt festőművész, Vén Emil munkásságáról, és egyben lehetőséget ad kortárs alkotók megjelenésére Budafokon

a koncepció szerint a házak az új szárnyal kibővülve szervesen kapcsolódnának a köztérhez úgy, hogy Knoll József utcai homlokzatuk sértetlen maradjon

Helyszín - a meglévő állapot m=1:1000



Helyszín - a tervezett állapot m=1:500