FÖLDSZINTI ALAPRAJZ M 1:100

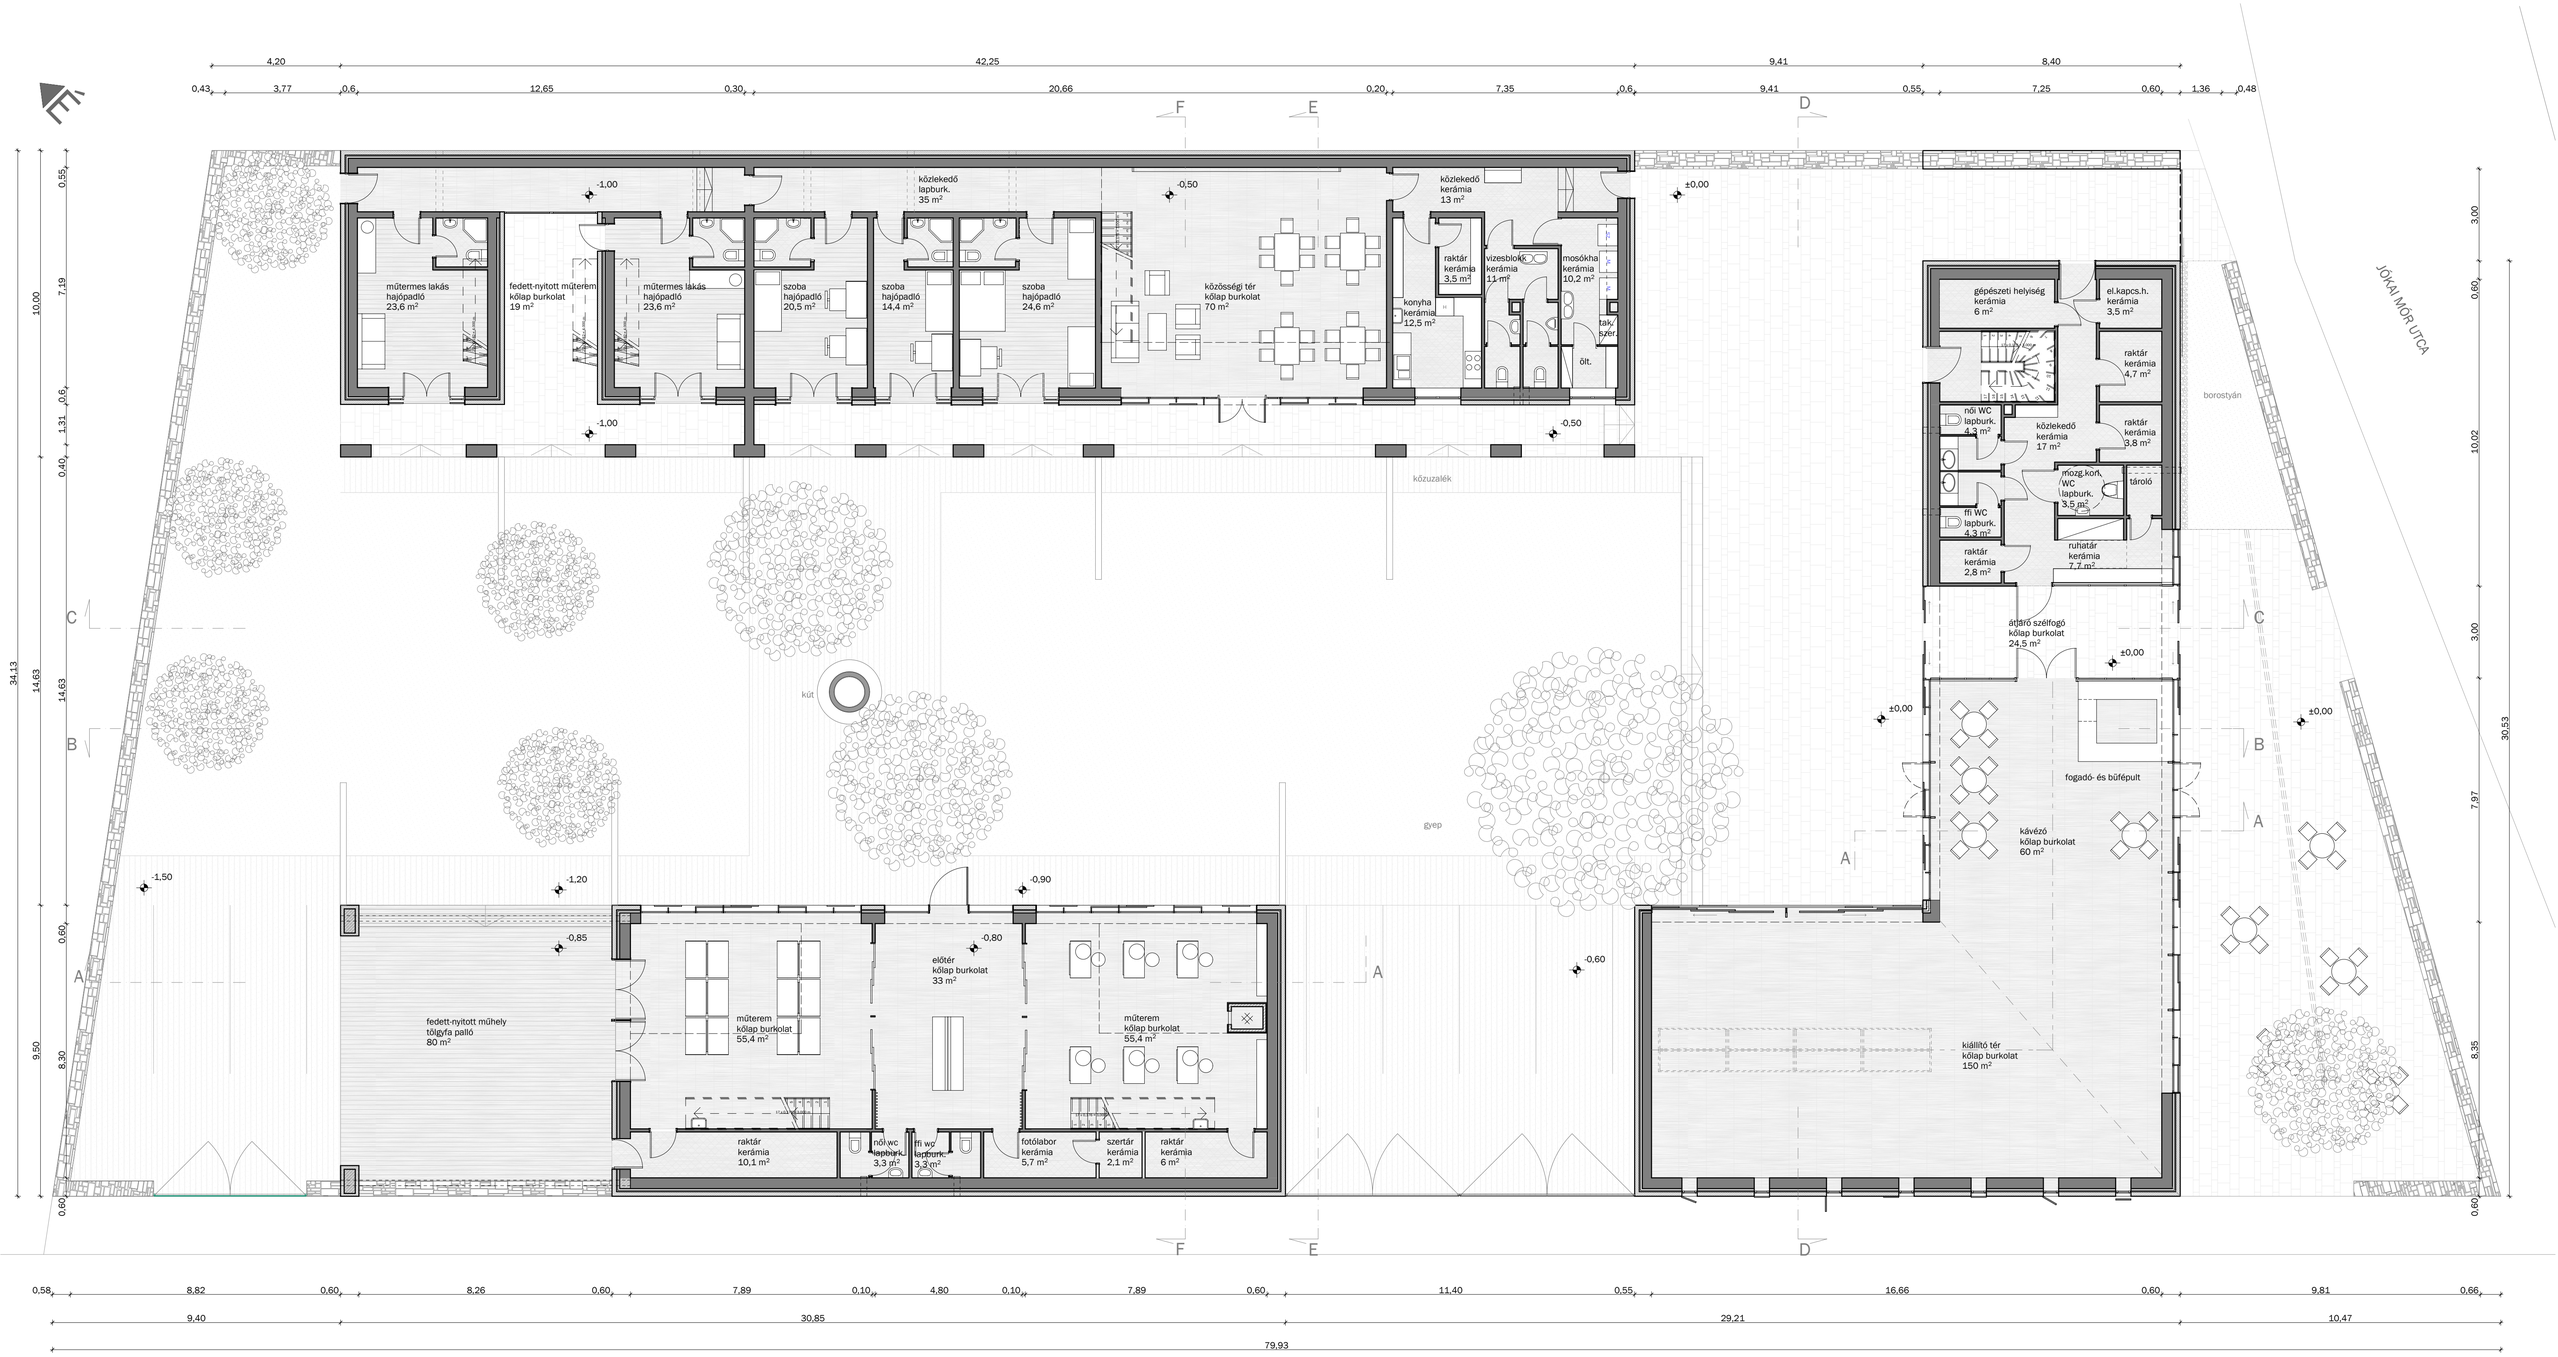

KIÁLLÍTÓ TÉR ELRENDEZÉS-VÁLTOZATOK M 1:200

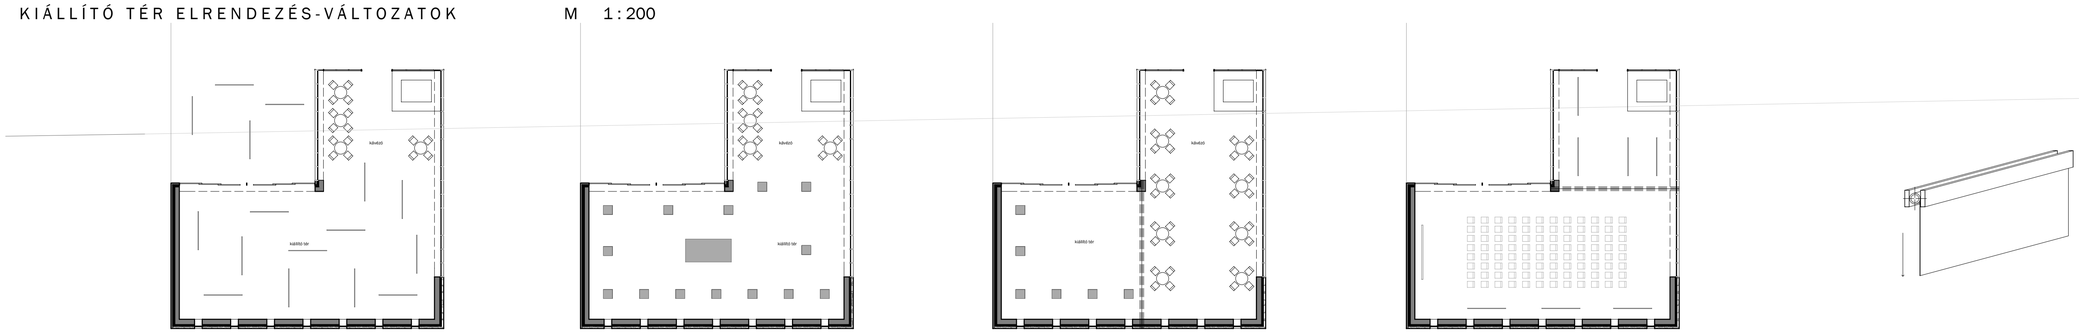

DIPLOMATERVEZÉS KŐVÁGÓÖRS MŰVÉSZHÁZ SZENDRŐI-KOVÁCH RÉKA KÖZÉPÜLETTERVEZÉSI TANSZÉK 2010.02.03.