


DÉLNYUGATI HOMLOKZAT M 1:100

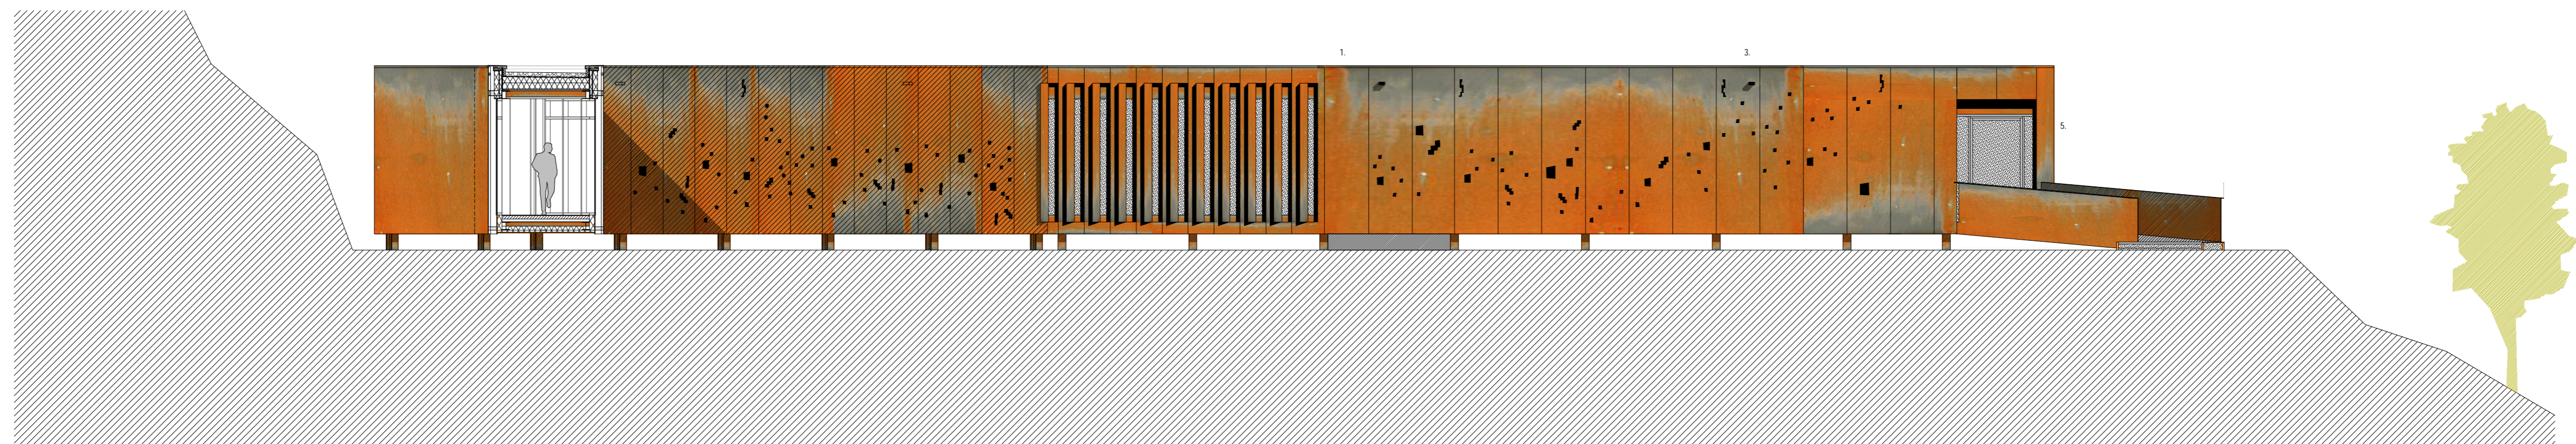

ESZAKIKELETI HOMLOKZAT M 1:100

- Homlokzatkepzés:
1. 7 mm vtg 1,08 x 4,22 m-es oxidált vaslemez táblás homlokzatburkolat
  2. 7 mm vtg 1,14 x 4,22 m-es oxidált vaslemez táblás homlokzatburkolat
  3. oxidált felületű HE 220 B tartó oszlop
  4. homlokzatburkolati lemezekben lézeres technológiával kivágott bevilágító nyílások
  5. 5x10 cm méretű oxidált vaslemezű készült viókájp
  6. SCHÜCO FW 50 + függönyfelfüggesztő
  7. JANSSEN nyíló bejárati ajtó