


ESZAKNYUGATI HOMLOKZAT M1:100

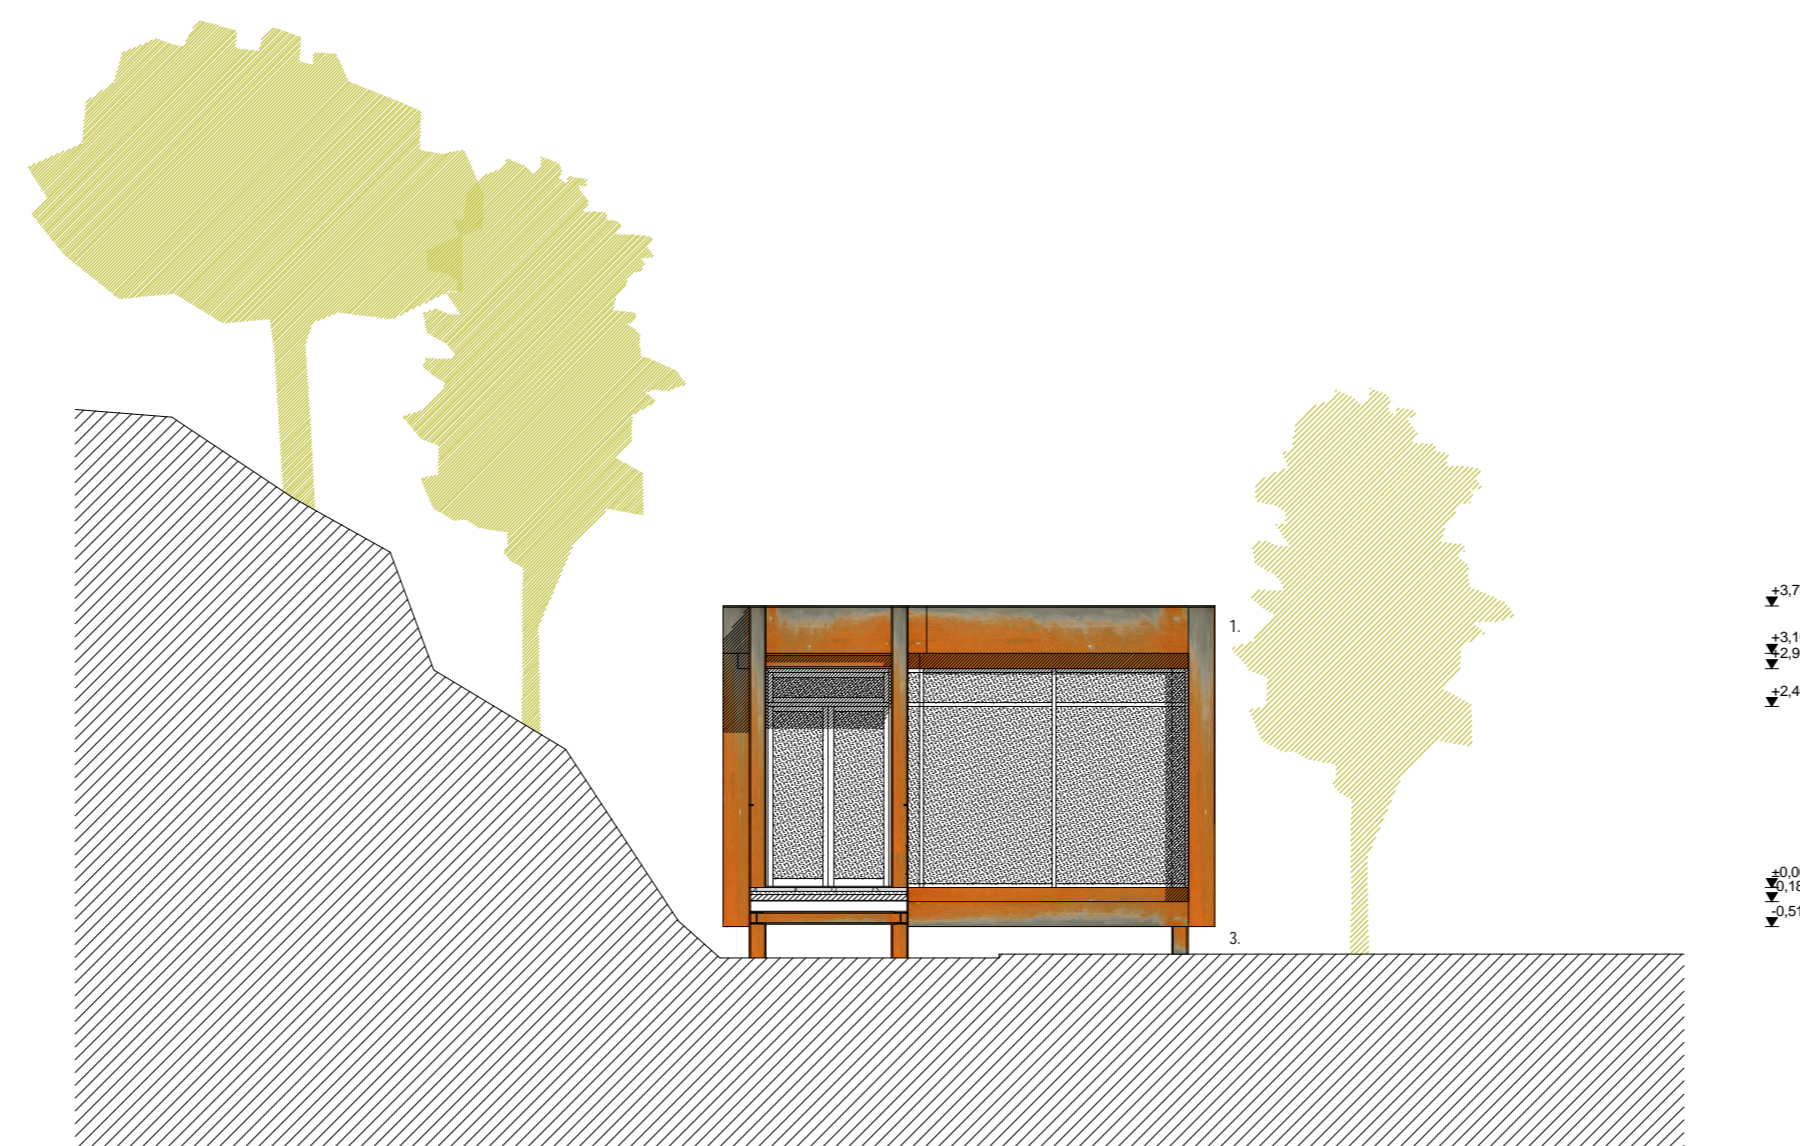

ESZAKKELETI HOMLOKZAT M1:100

- Homlokzatképzés:
1. 5 mm vtg 1,08 x 4,22 m-es oxidált vaslemez táblás homlokzatburkolat
 2. 5 mm vtg 1,14 x 4,22 m-es oxidált vaslemez táblás homlokzatburkolat
 3. oxidált felületű HE 220 B tartó oszlop
 4. homlokzatburkolati táblákon lézeres technológiával kivágott bevilágító nyílások
 5. 5x10 cm méretű oxidált vaslemezből készült vököpő
 6. SCHUCO FW 50 + függönyfelfüggesztő
 6. JANSSEN nyíló bejárati ajtó