


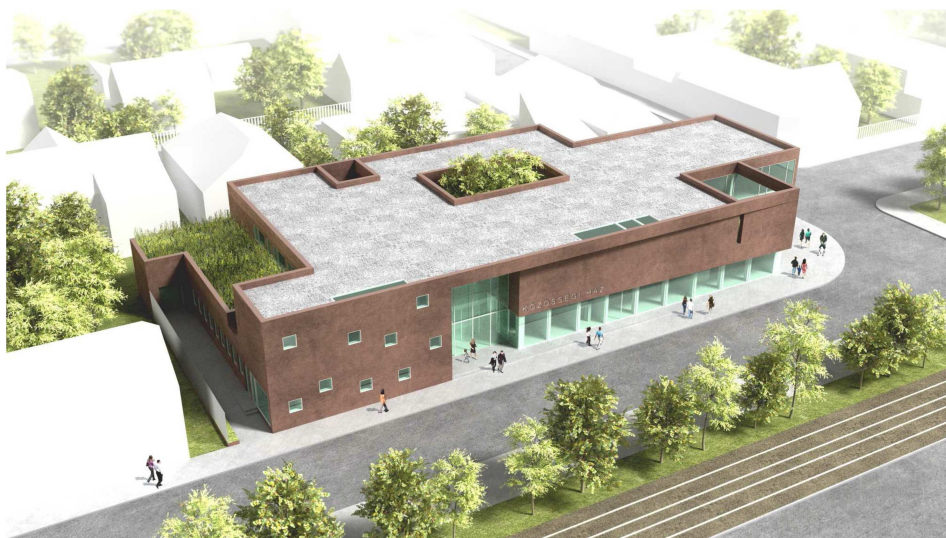

madártávlati kép dél felől



madártávlati kép nyugat felől

földszint:



bontandó területek



új területek



szolgáltatás funkció



közösségi ház



előcsarnok



zöldfelületek

emelet:



új területek



díszponibilis terület



közlekedő - kiállító



légtér



átrium légtere



zöldfelületek



helyszín

m = 1 : 3 0 0 0



beépítési terv m=1:500



délnyugati homlokzat m = 1 : 200


terrakotta színű vakolat      hőszigetelő víztiszta üveg



látvány a kereszteződés felől



A - A metszet m = 1 : 200

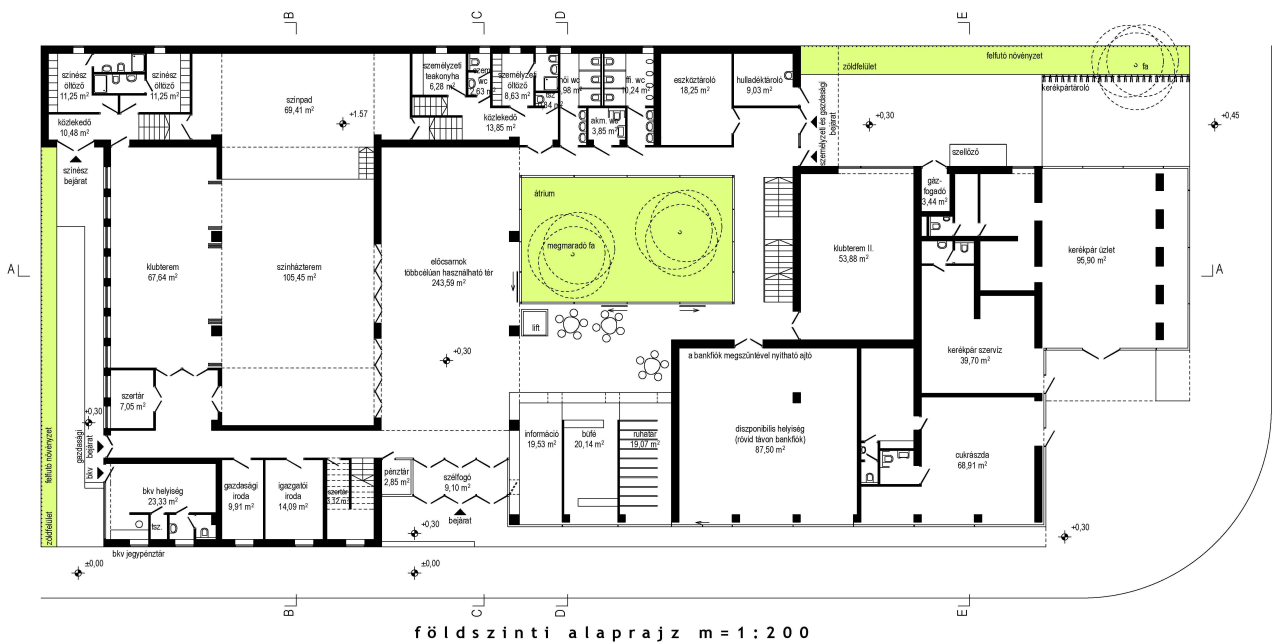

földszinti alaprajz m = 1 : 200





északnyugati homlokzat m = 1 : 200


terrakotta színű vakolat  
 hőszigetelő víztiszta üveg



látvány a Vasút utca felől




B - B metszet m = 1 : 200

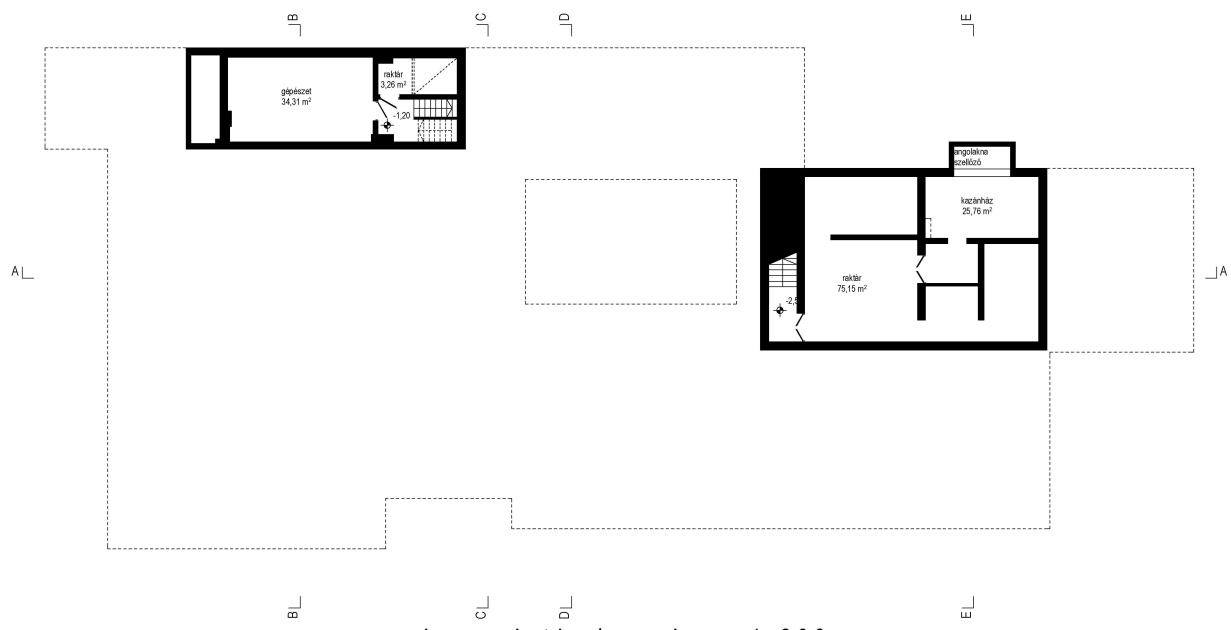


pincszinti alaprajz m = 1 : 200



északnyugati homlokzat m = 1 : 200

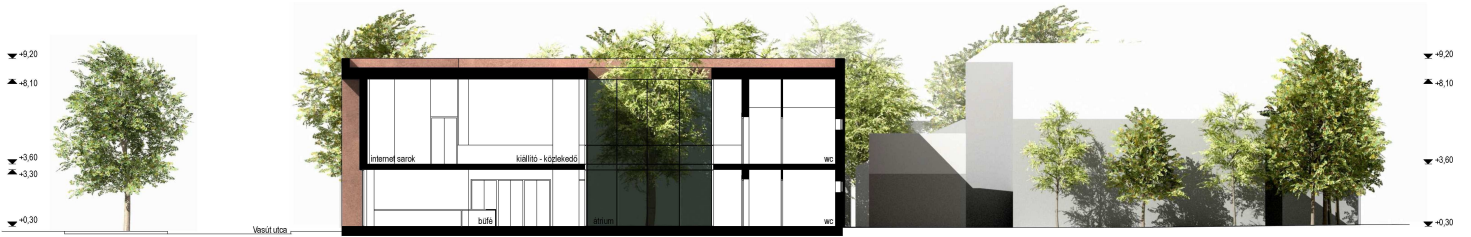

B - B metszet m = 1 : 200

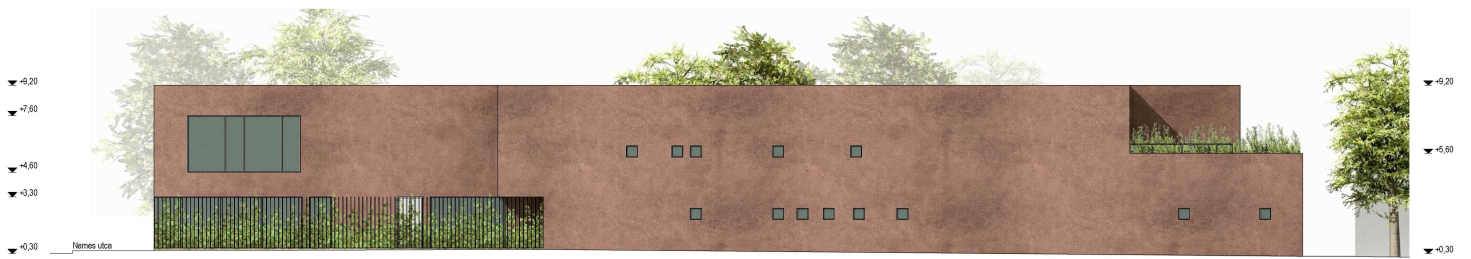

délkeleti (hátsó) homlokzat m = 1 : 200

terrakotta színű vakolat  
 hőszigetelő víztiszta üveg



előcsarnokban az átrium felé nézve



a lépcső felől az átrium felé nézve



színházterem



emeleti kiállító - közlekedő tér