

Tervezők: Pécsépterv Stúdió Kft.: Rádóczi F. László, Tóth Réka, Lukács István, Bokor Csilla
Dátum: 2007
Forma: meghívásos tervpályázat



A tervpályázat célja:

Azon korszerű megoldási lehetőségek feltárása és megismerése, melyek alapján a jövőben a közterületek térrendszert, burkolatait, berendezési tárgyait, a zöldfelületeket és a közmű infrastruktúrát alakítani lehet, illetve melyek segítségével megfogalmazható a Központi Park megújításához a megvalósítható, végleges tervezési program. Cél volt ezzel együtt kiválasztani azon építészt vagy építészeket, akik a jövőben ennek a feladatnak tervezői lesznek. A Kiíró várta azokat a gondolatokat, melyek a városszerkezetben rejtőzködő építészeti értékeket, karaktereket felismerik, és azokat megmutatva fejlesztik tovább a várost. Az elvárt megoldások építészeti, műszaki és gazdaságossági szempontból előremutató, elemeikben átgondoltak, és komplex rendszerükben adnak javaslatokat a további feladatok meghatározására.



A komplex szemléletű gondolkodást azért is megköveteli a feladat, mert az együttes új és értékes minősége, csak a térrendezési, a kertészeti és az építészeti problémák egyidejű kezelése esetén biztosítható, figyelembe véve egyúttal a közmű, az üzemeltetési és fenntartási szempontokat is.

Eredménye:

A nyertes tervben különösen értékesnek és továbbgondolásra alkalmasnak bizonyult a Művelődési Ház előtti térszín megemelése és a hozzá kapcsolt szabadtéri játszóhely együttese. Hasonlóan izgalmas a "Márvány" épületében javasolt átjáró, és az előtte kialakított tér.

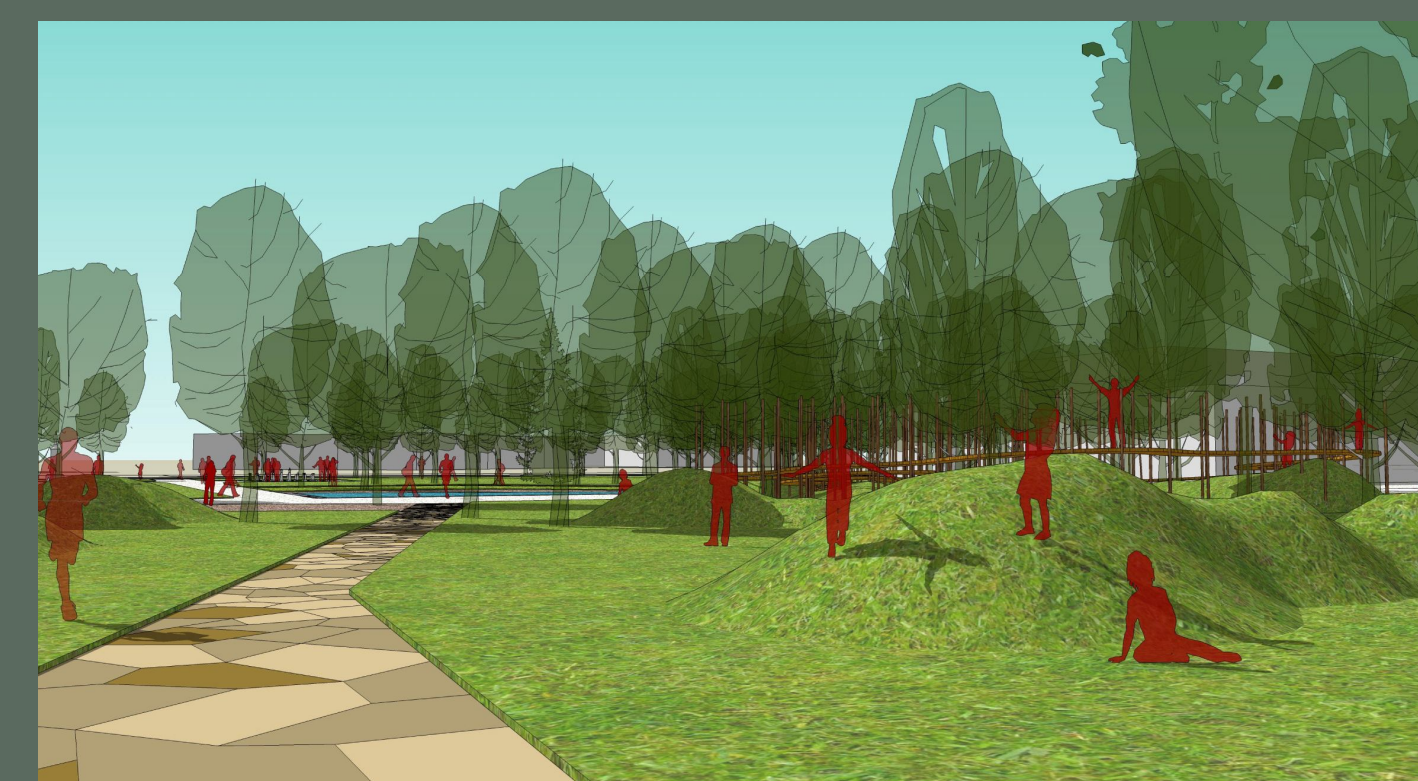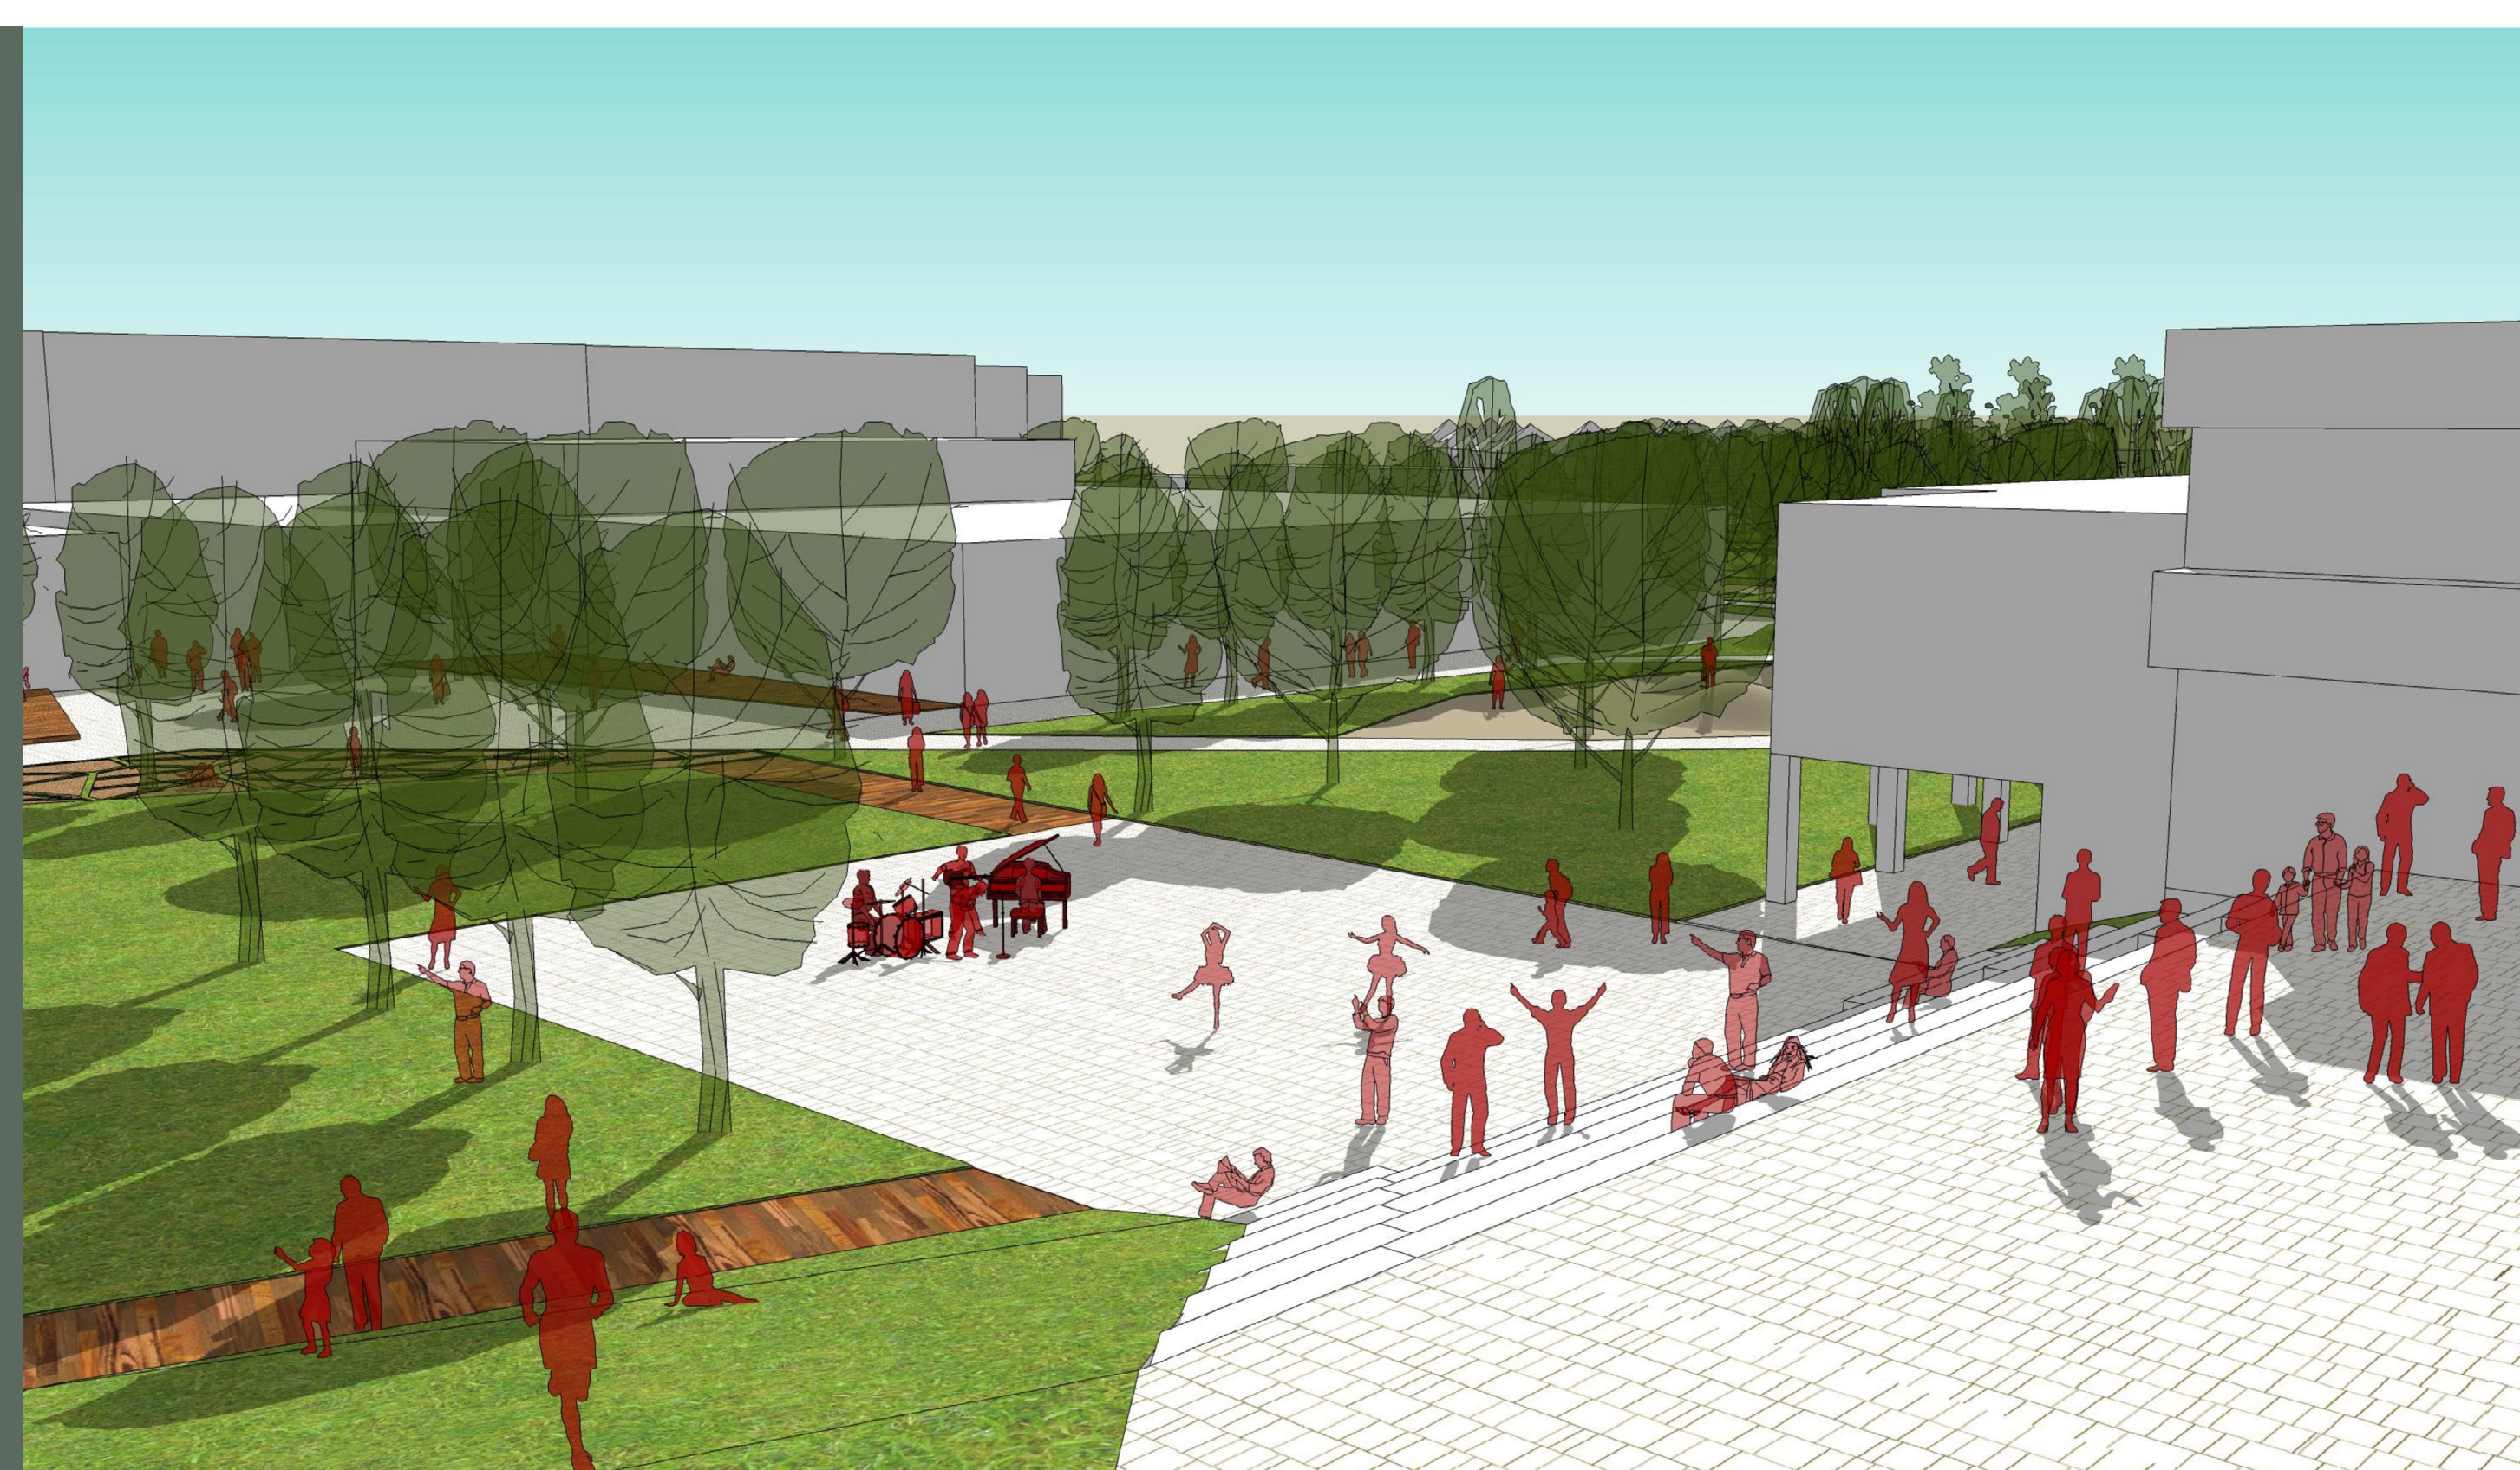

2-2 METSZET

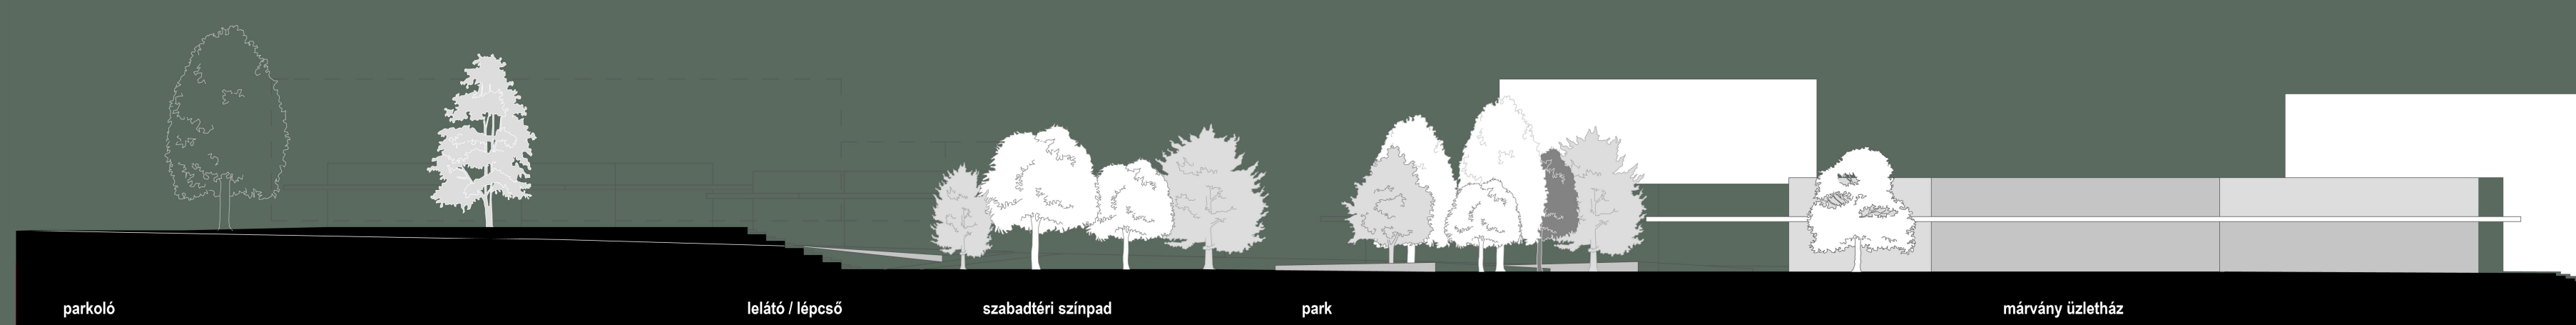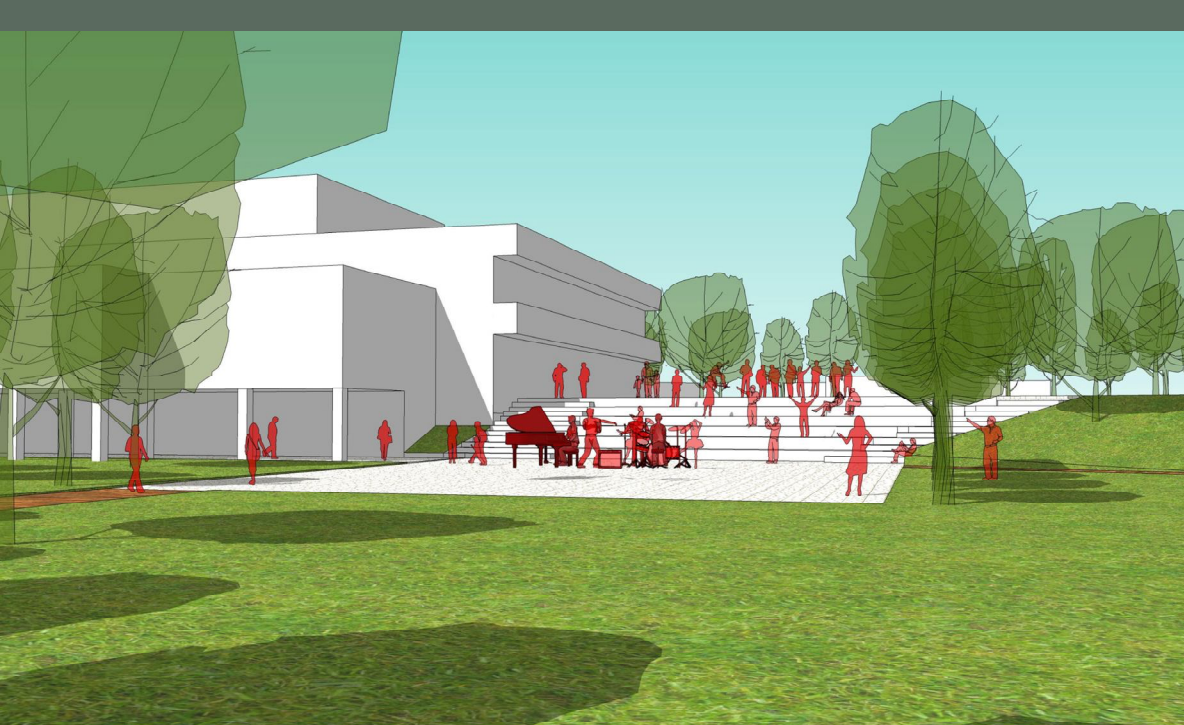

1-1 METSZET

