




RENDEZVÉNY

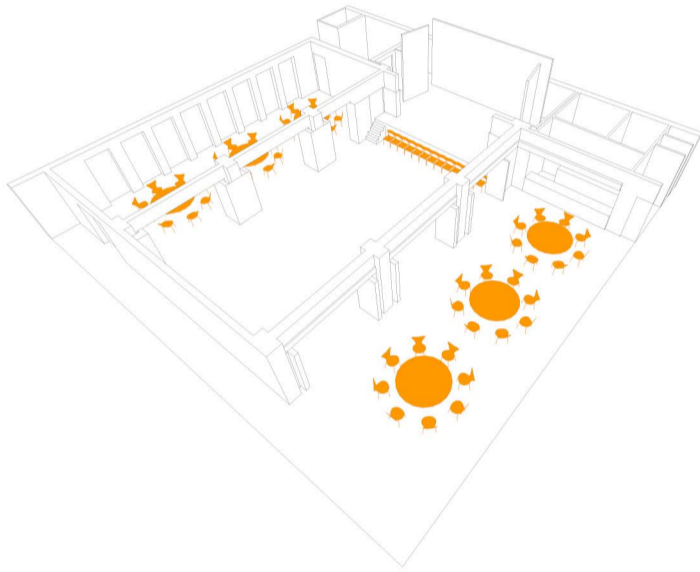

ELŐADÁS

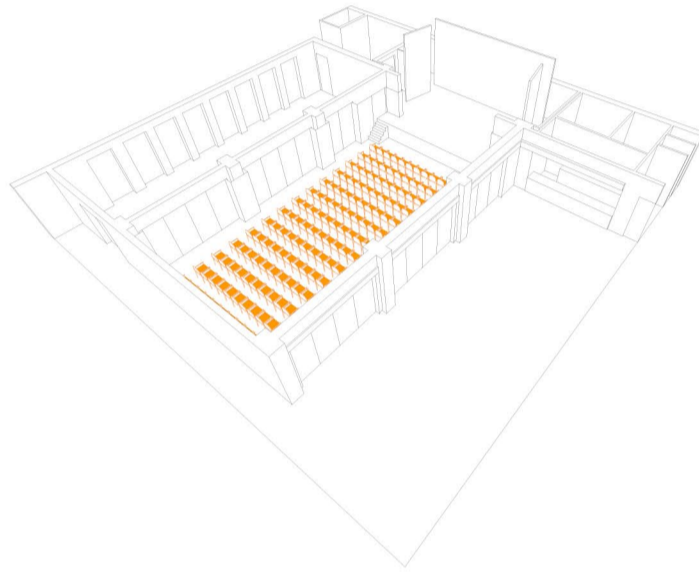

KIÁLLÍTÁS

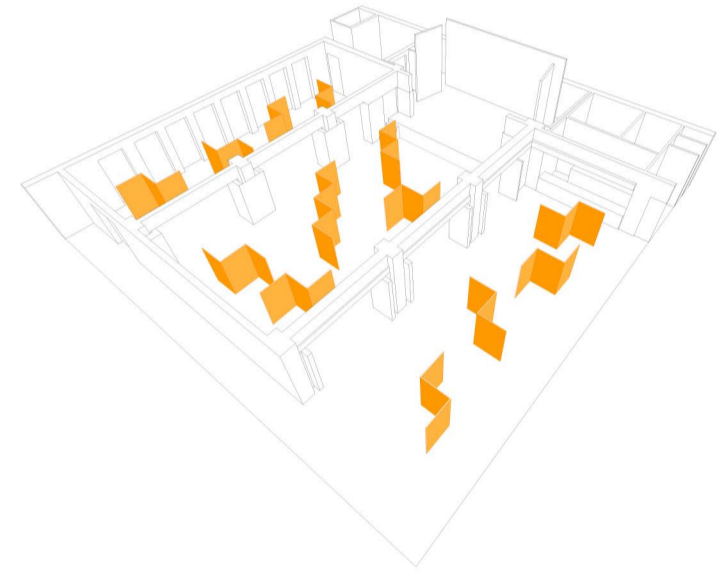


TÖBBFUNKCIÓS ÖSSZENYITHATÓ TEREK BÚTOROZÁSA

K.0.03	Iráttár	3,99m <sup>2</sup>
K.0.04	Pénztár	3,12m <sup>2</sup>
K.0.09	Női mosdó	5,86m <sup>2</sup>
K.0.10	Női WC	7,96m <sup>2</sup>
K.0.11	Mozgássérült WC	4,20m <sup>2</sup>
K.0.12	Tak.szer. tároló	2,25m <sup>2</sup>
K.0.13	Férfi mosdó	4,78m <sup>2</sup>
K.0.14	Férfi WC	6,36m <sup>2</sup>
K.0.16	Személyzeti bejárat	4,58m <sup>2</sup>

K.0.17	WC	1,44m <sup>2</sup>
K.0.18	Személyzeti öltöző	5,04m <sup>2</sup>
K.0.19	Zuhany	1,28m <sup>2</sup>
K.0.21	Eszköz tároló	7,15m <sup>2</sup>
K.0.22	Gáz fogadó	2,54m <sup>2</sup>
K.0.24	Elektromos helyiség	6,11m <sup>2</sup>

B.0.01	Előtér	3,33m <sup>2</sup>
B.0.02	BKV pénztár	6,75m <sup>2</sup>
B.0.03	BKV pihenő	7,32m <sup>2</sup>
B.0.04	Kézműves előtér	1,44m <sup>2</sup>
B.0.05	WC	1,44m <sup>2</sup>
S.0.03	Mosdó-WC	3,51m <sup>2</sup>
S.0.08	Mosdó	1,80m <sup>2</sup>
S.0.09	WC	1,09m <sup>2</sup>

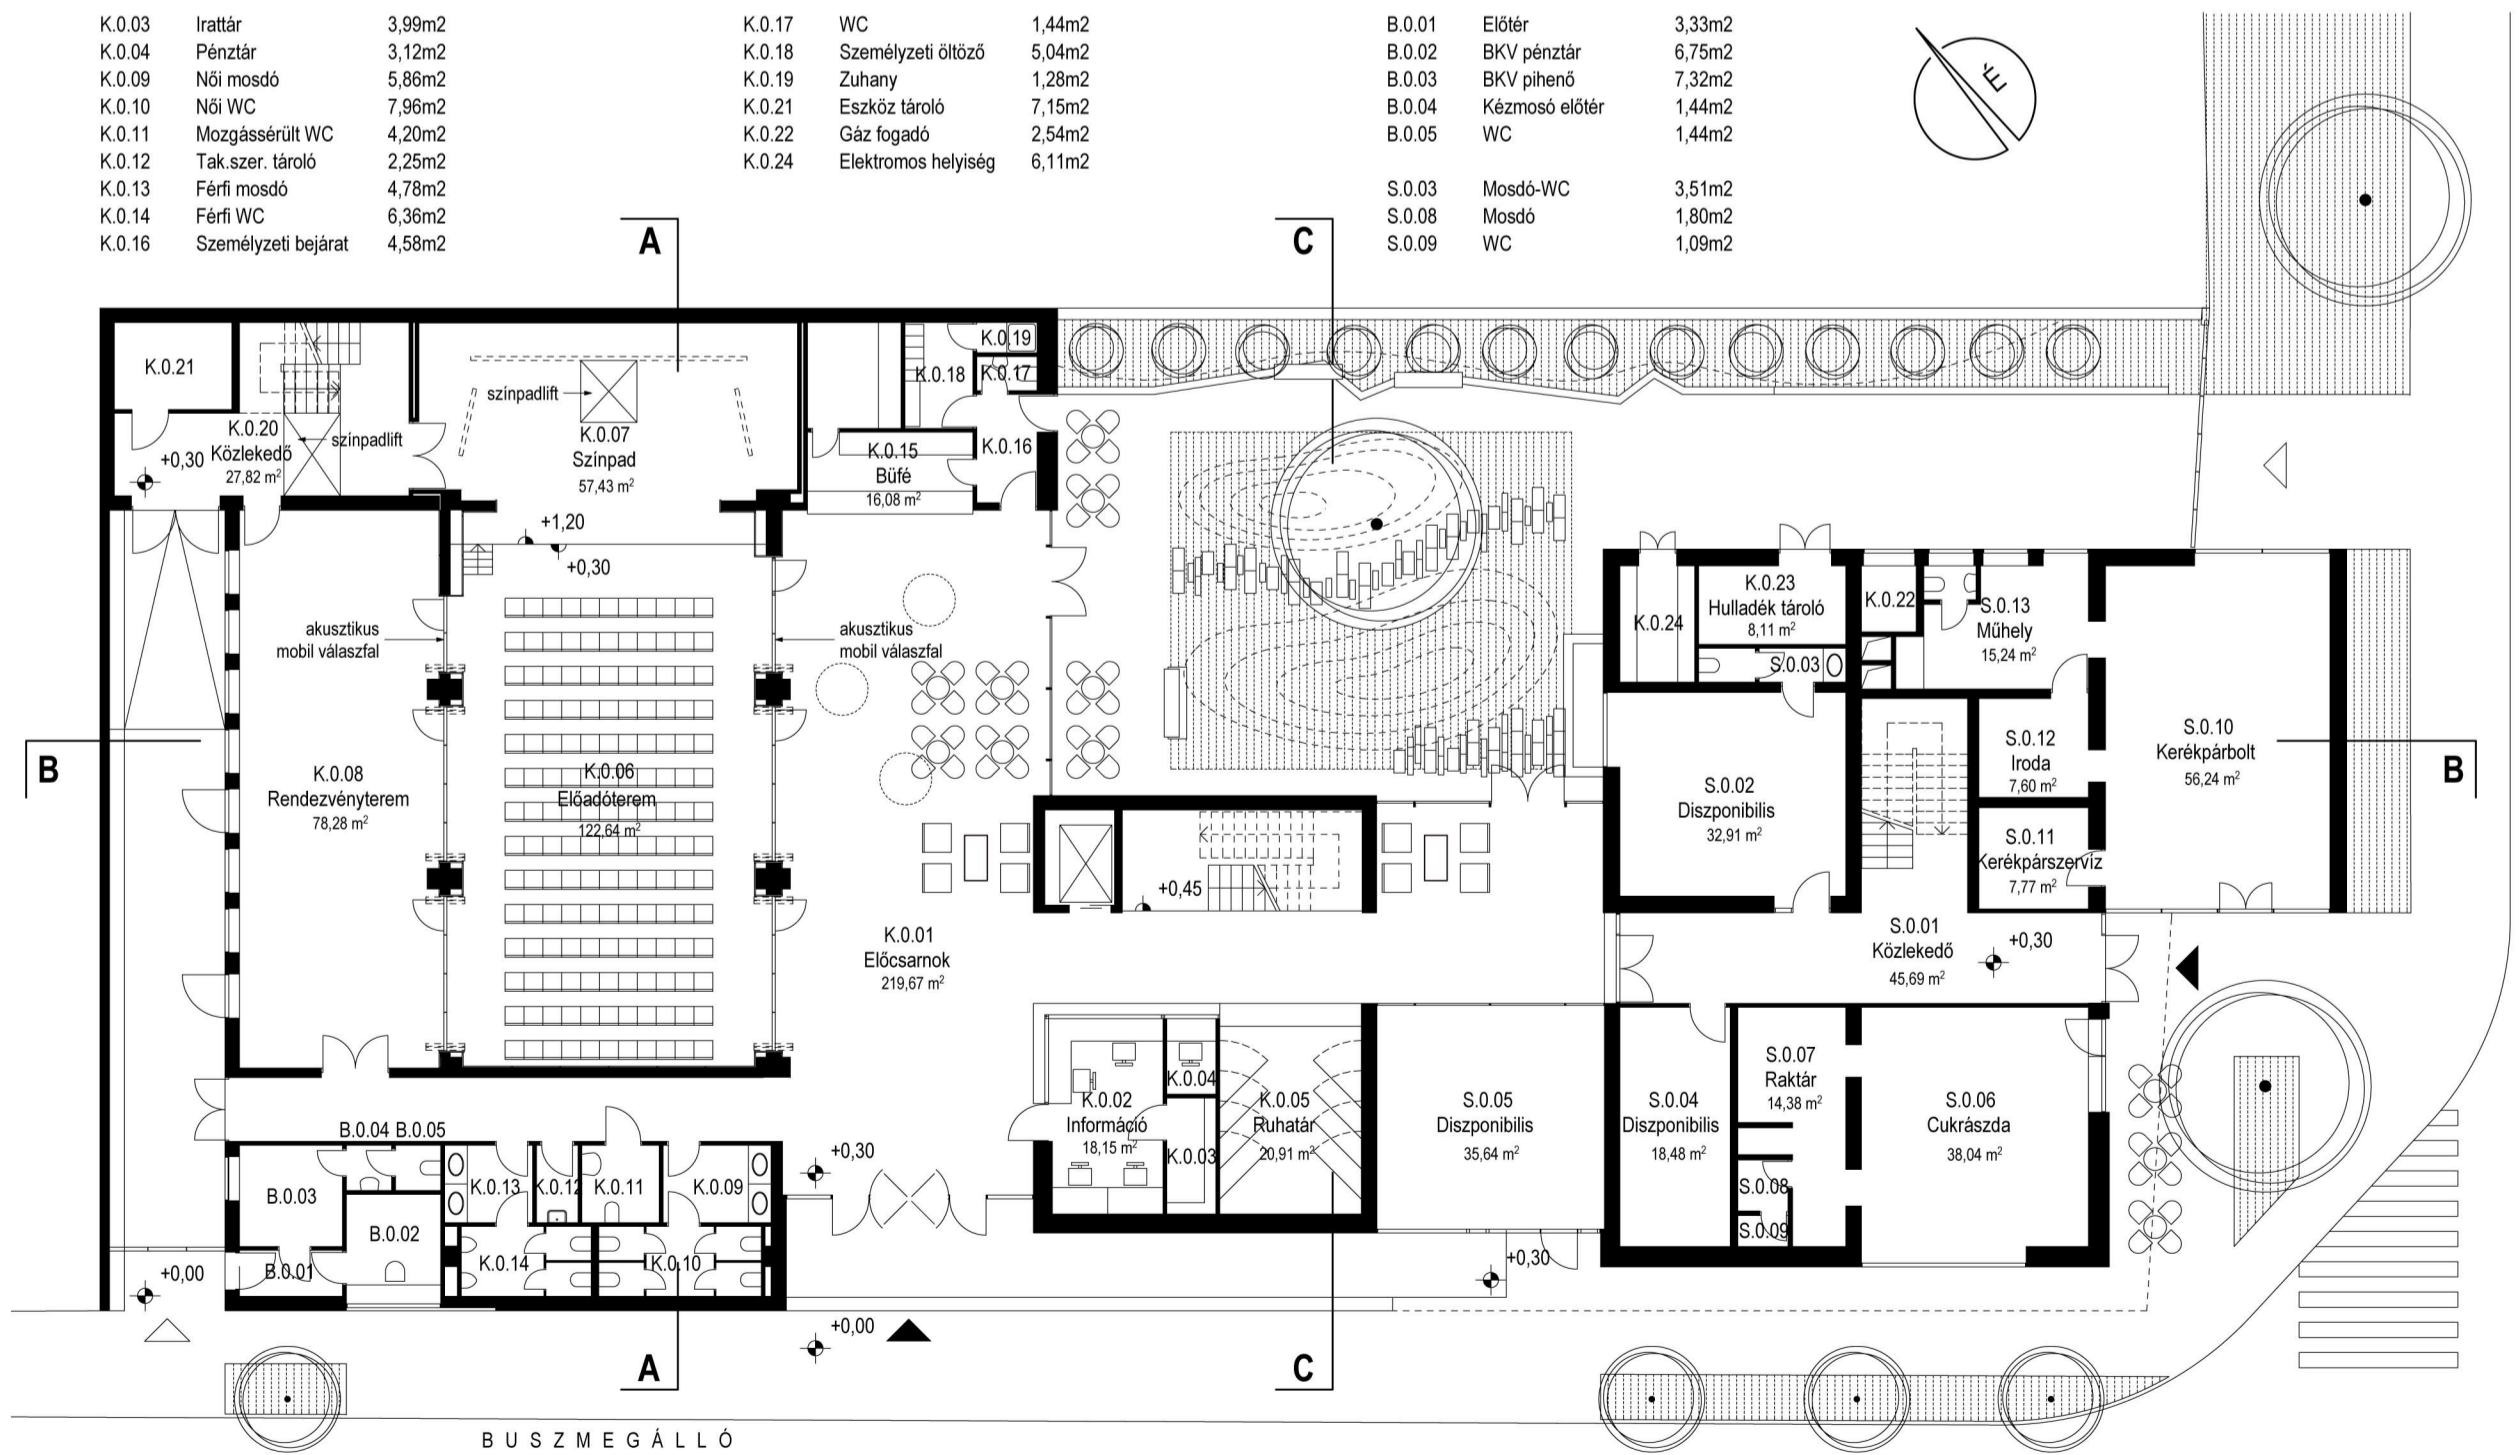

FÖLDSZINTI ALAPRAJZ M=1:200