



DÉL-NYUGATI HOMLOKZAT M=1:200

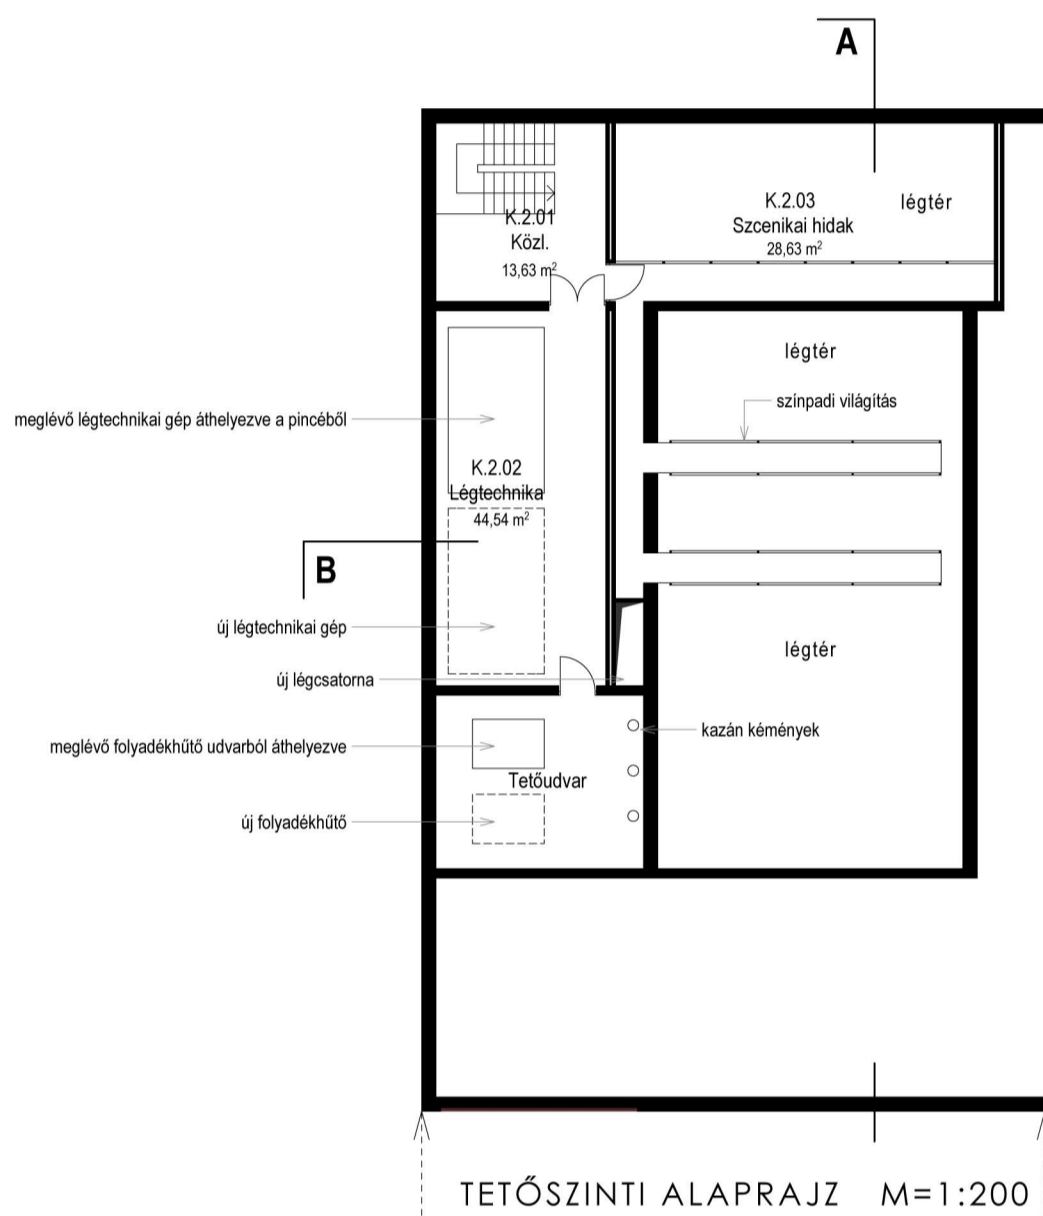

K.1.09	WC	1,80m2	K.1.18	Férfi WC	6,36m2	S.1.02	Előter	2,33m2
K.1.10	Mosdó	2,00m2	K.1.20	Előter	1,98m2	S.1.03	WC	1,09m2
K.1.11	Teakonyha	3,79m2	K.1.21	WC	1,38m2	S.1.04	Öltöző	5,54m2
K.1.13	Női mosdó	5,86m2	K.1.22	Zuhanyzó	1,22m2	S.1.05	Előter	2,11m2
K.1.14	Női WC	7,98m2	K.1.30	Zuhanyzó	2,32m2	S.1.06	WC	1,09m2
K.1.15	Mozgássérült WC	4,20m2	K.1.31	WC	1,48m2	S.1.07	Öltöző	5,29m2
K.1.16	Tak.szer. tároló	2,25m2	K.1.33	Zuhanyzó	2,32m2			
K.1.17	Férfi mosdó	4,78m2	K.1.34	WC	1,48m2			

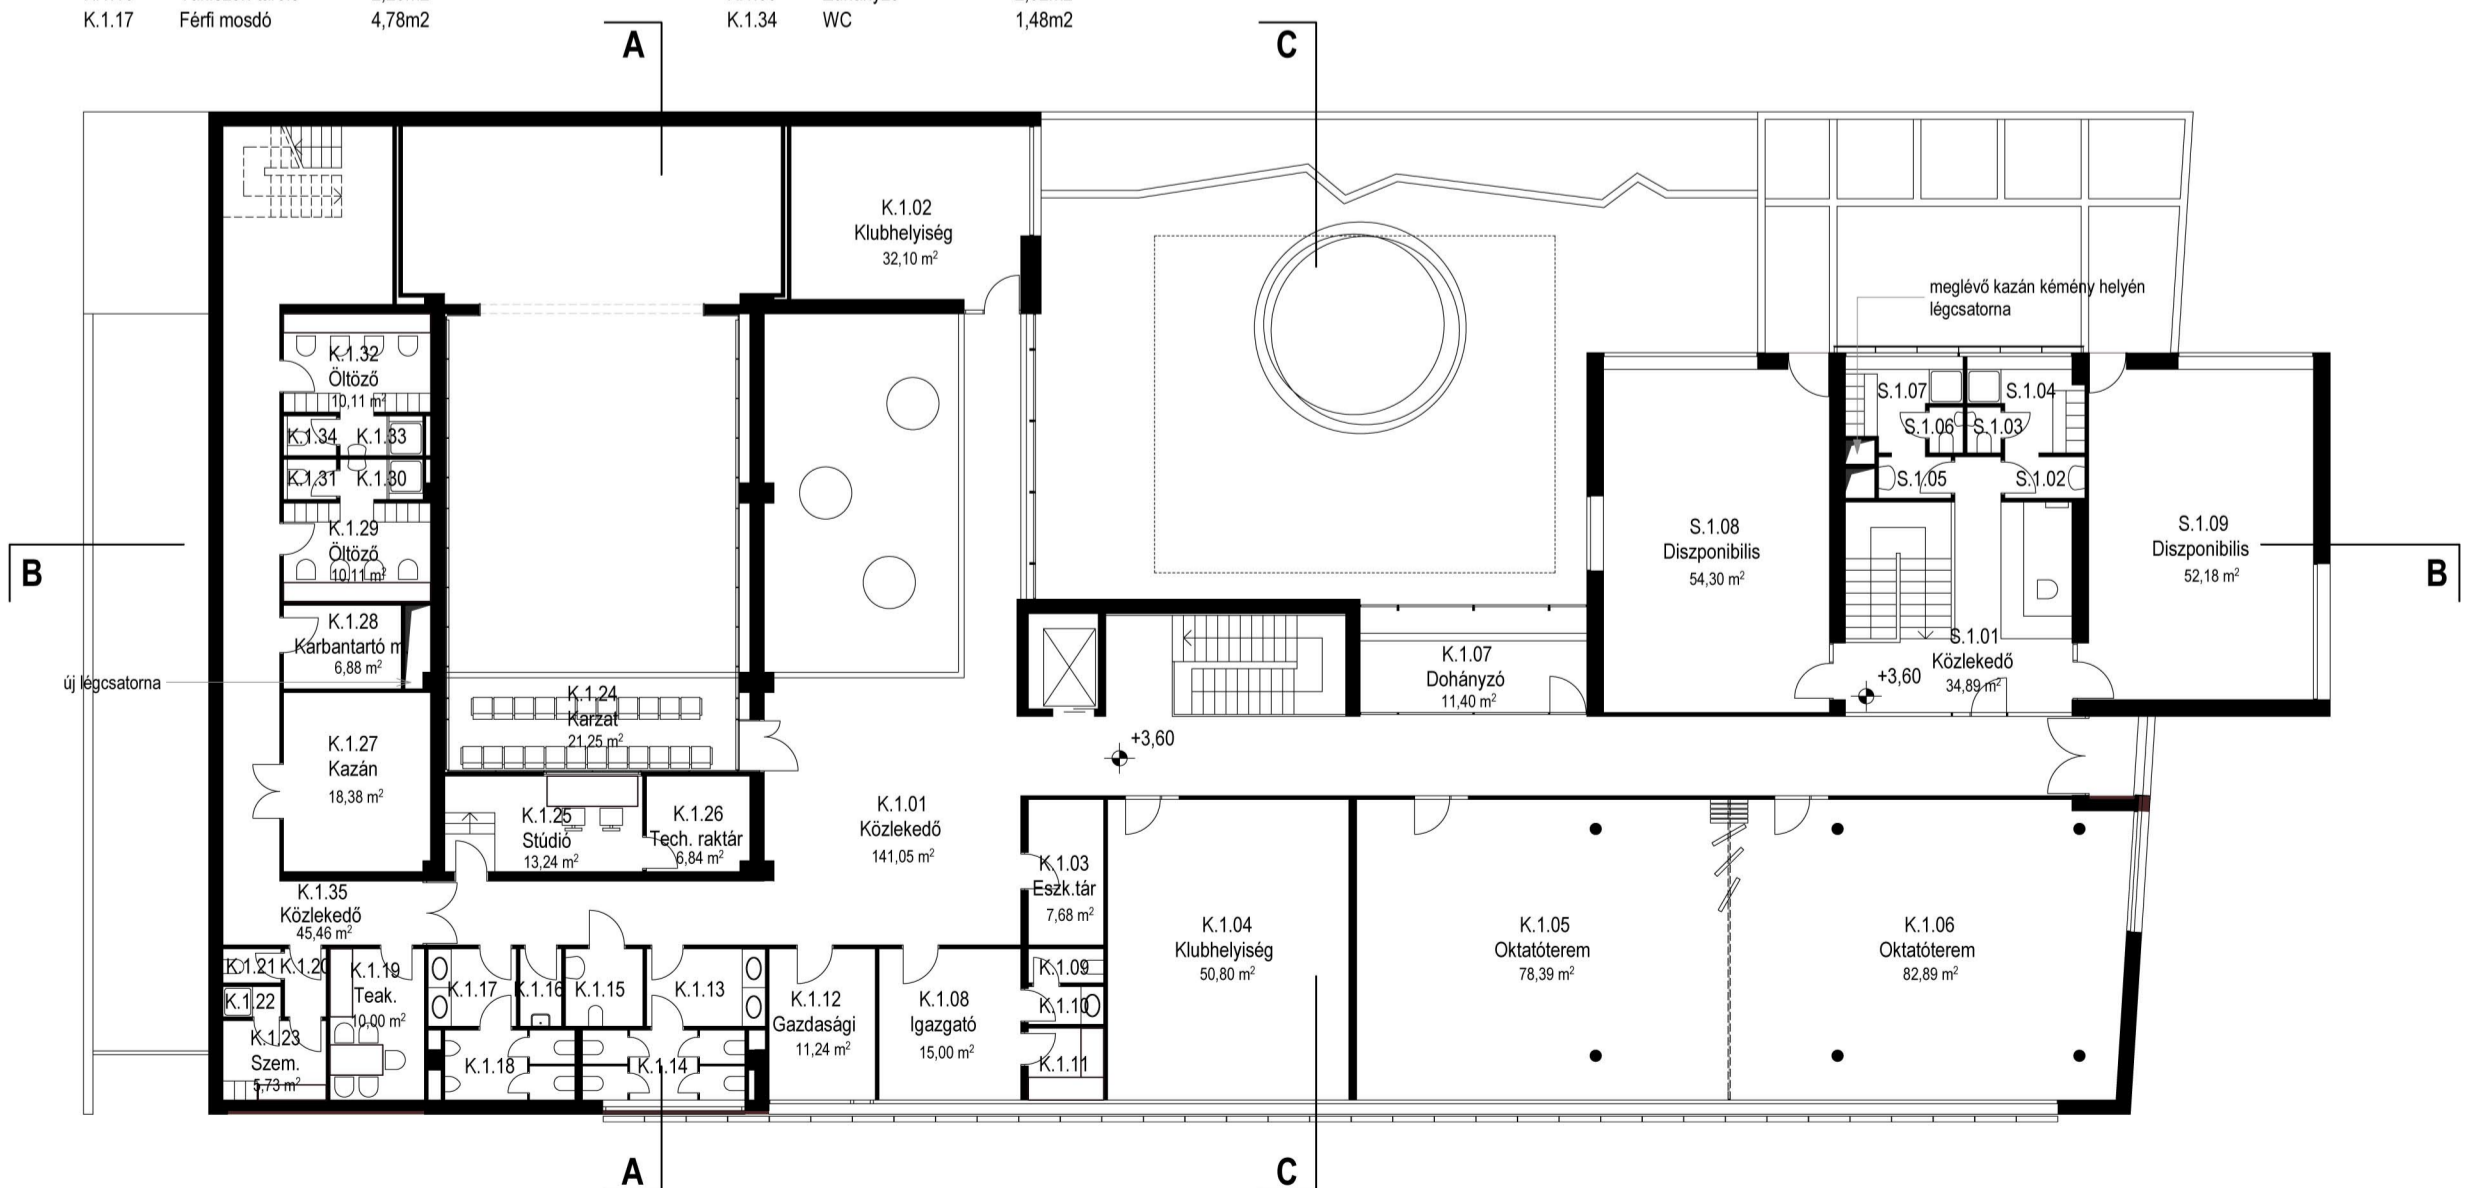

EMELETI ALAPRAJZ M=1:200