


DÉL-KELETI HOMLOKZAT M=1:200

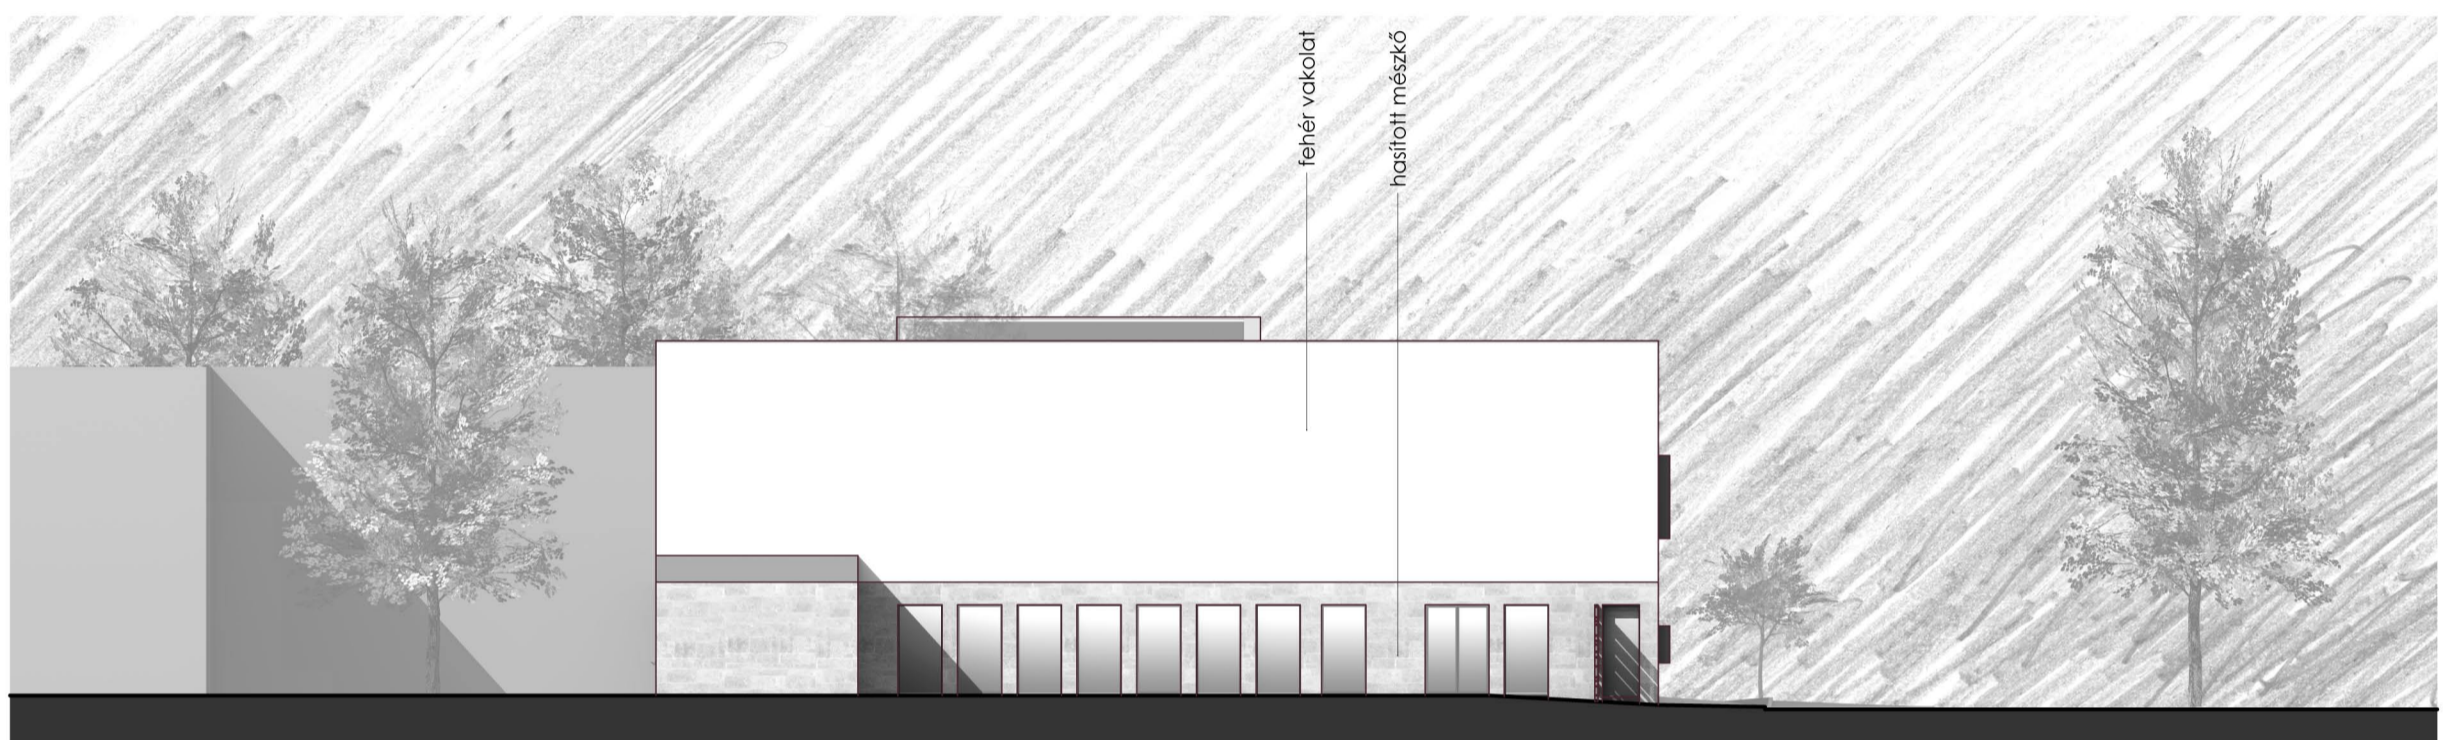

ÉSZAK-NYUGATI HOMLOKZAT M=1:200

