

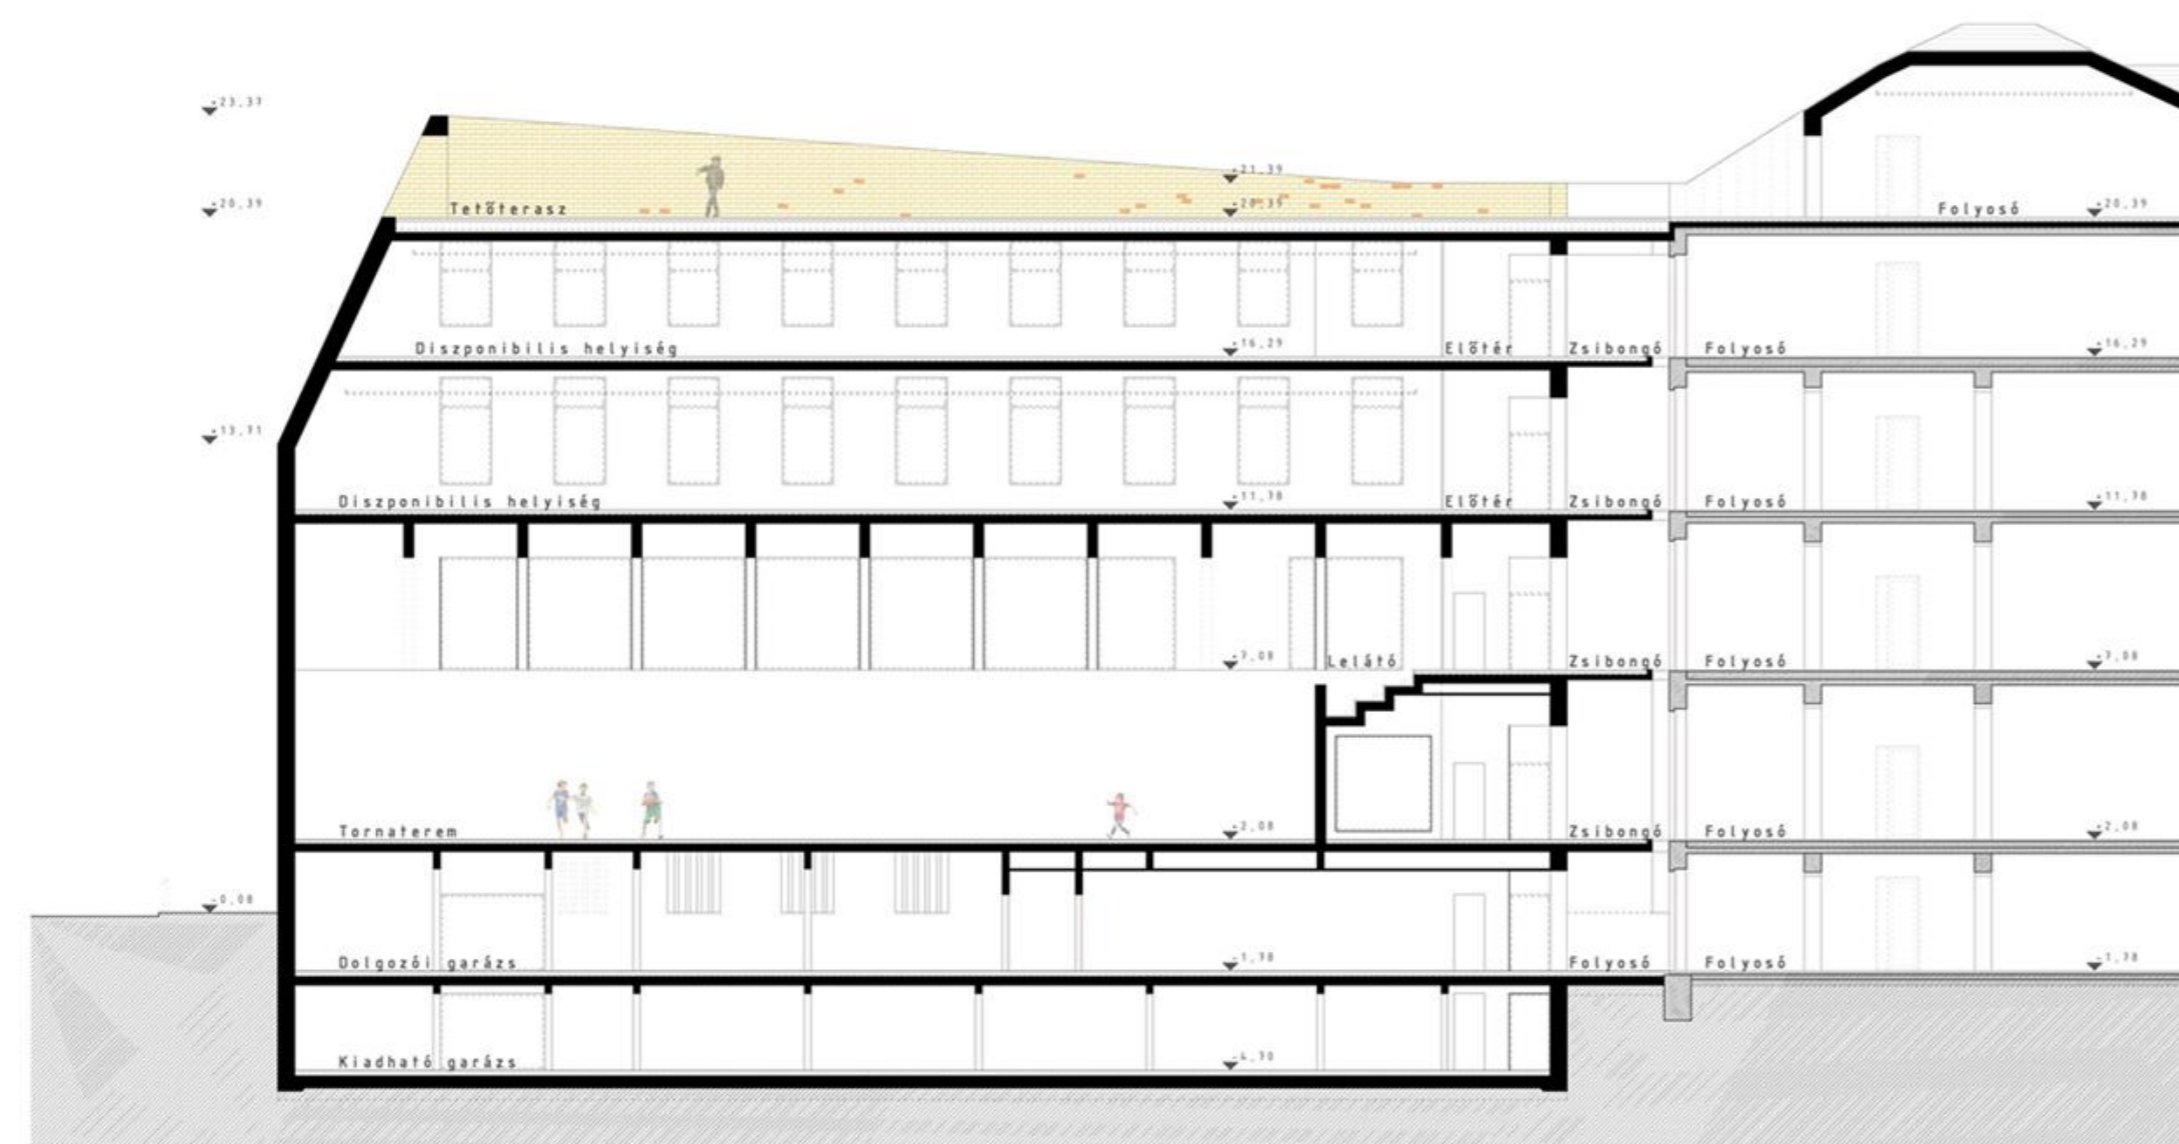
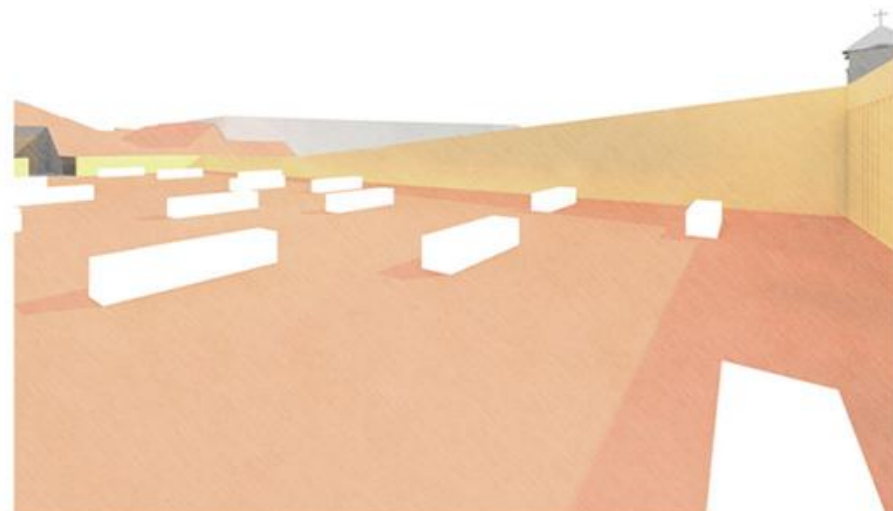


Tetőterületkimutatók		
Régi épület		
401 Tetőtéri foglalkoztatók		535,4 m ²
402 Gépezeti tér		118,2 m ²
Régi épület összesen		713,6 m ²
Új épület		
403 Tetőterasz (kültér)		480,5 m ²
Új épület összesen (kültér)		480,5 m ²
Tetőterület összesen		713,6 m ²

TETŐTÉRI ALAPRAJZ M1:200

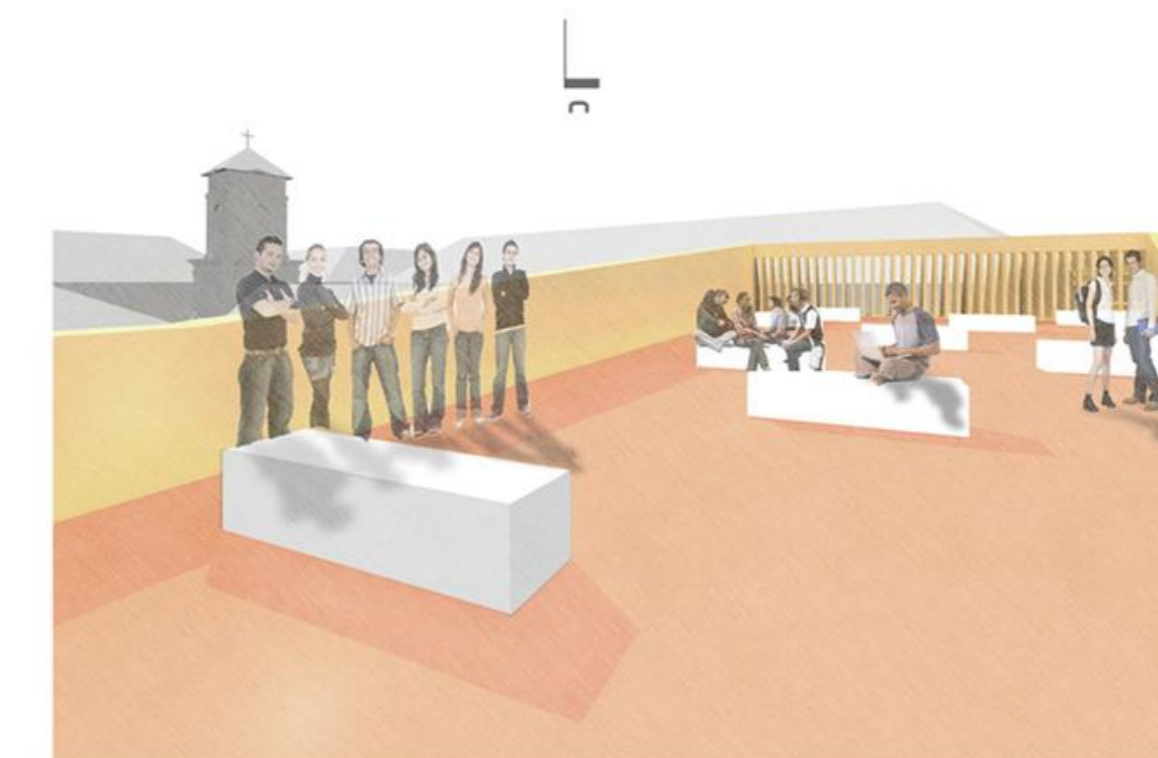

D-D METSZET M1:200

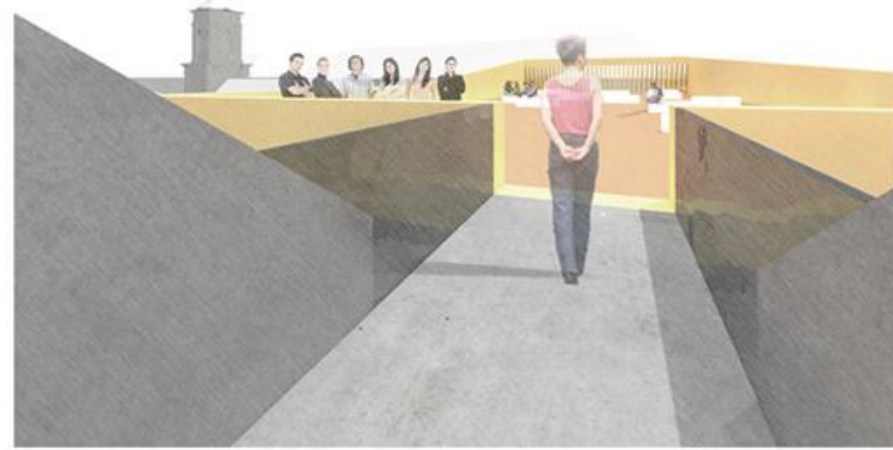

A BUDAPESTI

WARD MÁRIA

ÁLTALÁNOS ISKOLA ÉS GIMNÁZIUM
REKONSTRUKCIÓJA
ÉS BŐVÍTÉSE
TERVPÁLYÁZAT

FÖLDES LÁSZLÓ - FÖLDES ÉS TÁRSAI ÉPÍTÉSZIRODA KFT.

2010