




HELYSZÍNRAJZ M=1:500

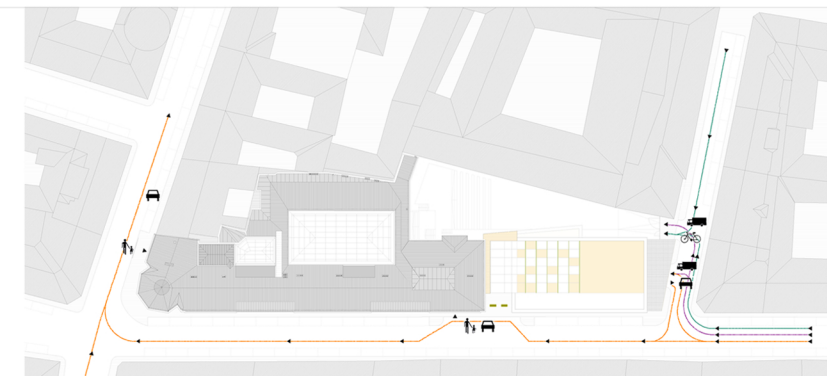


FORGALOMTECHNIKAI HELYSZÍNRAJZ

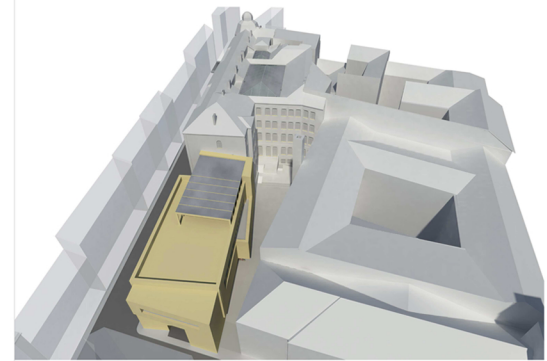


TÖMEGMODELL A NYÁRI PÁL UTCA IRÁNYÁBÓL

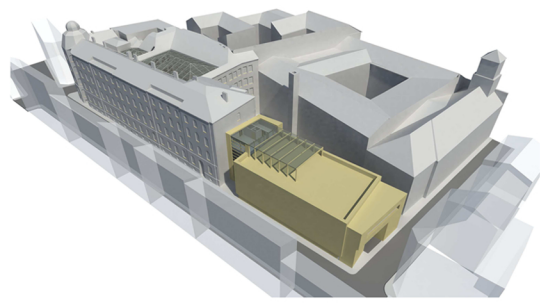

TÖMEGMODELL A MOLNÁR UTCA IRÁNYÁBÓL

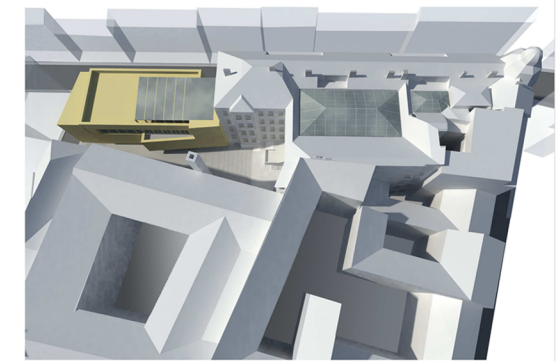

MADÁRTÁVLA TI KÉP

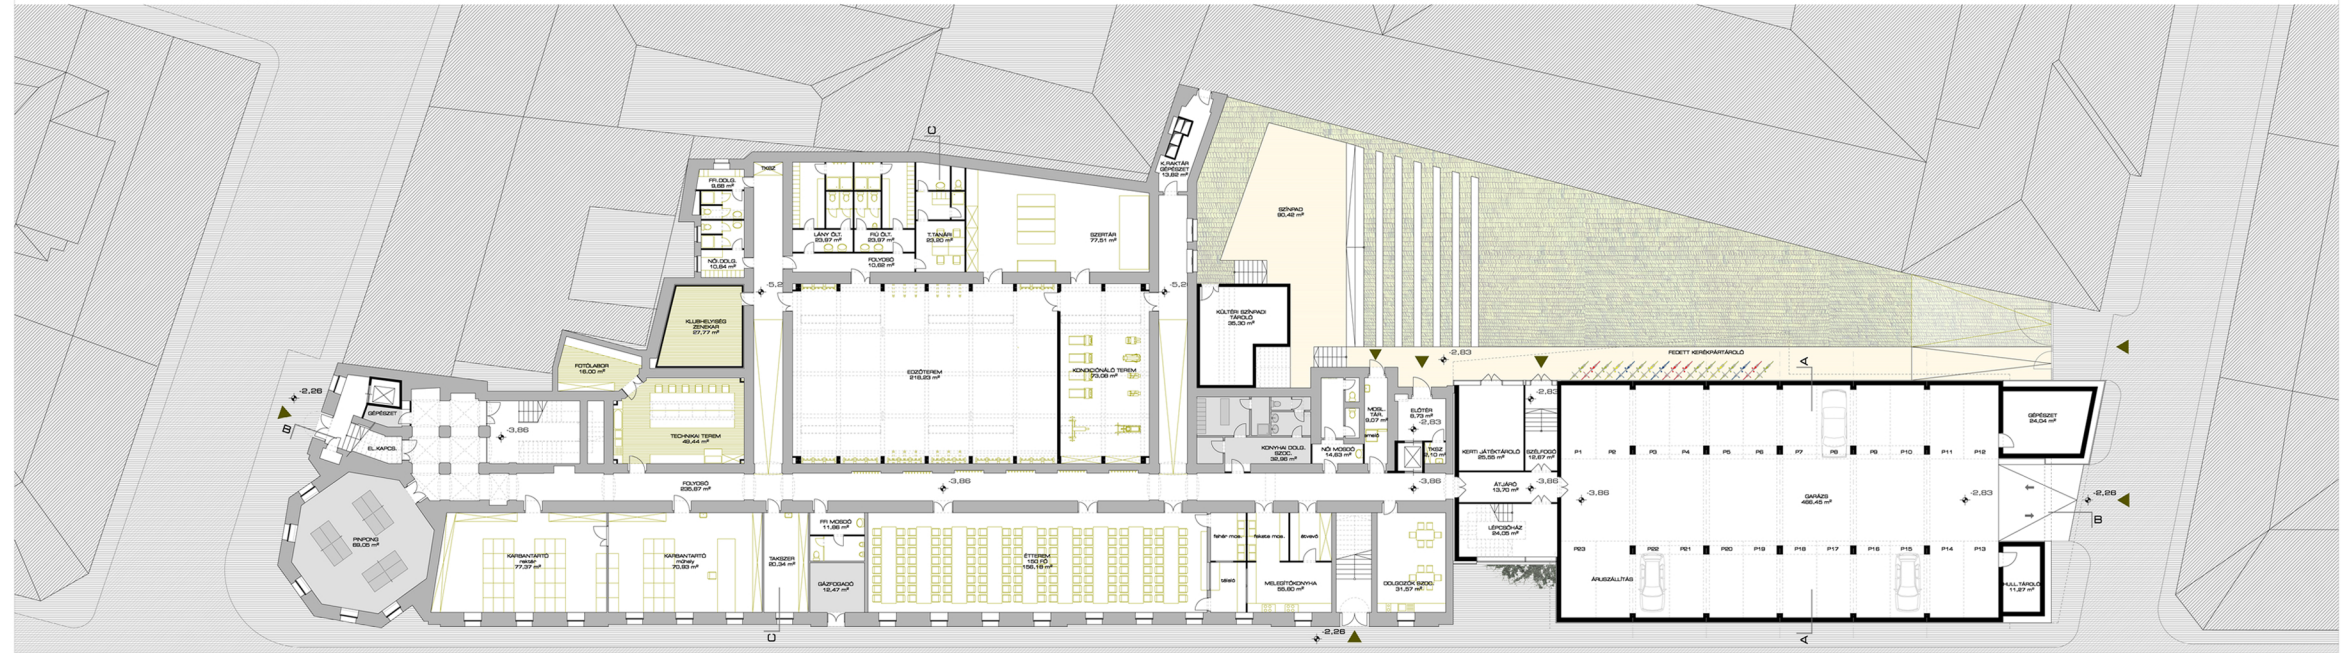

ALAGSOR ALAPRAJZA M=1:200

