
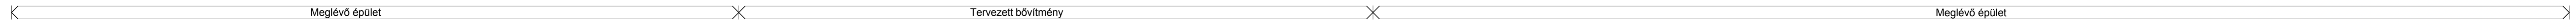


Tervezett földszinti alaprajz
M 1:100

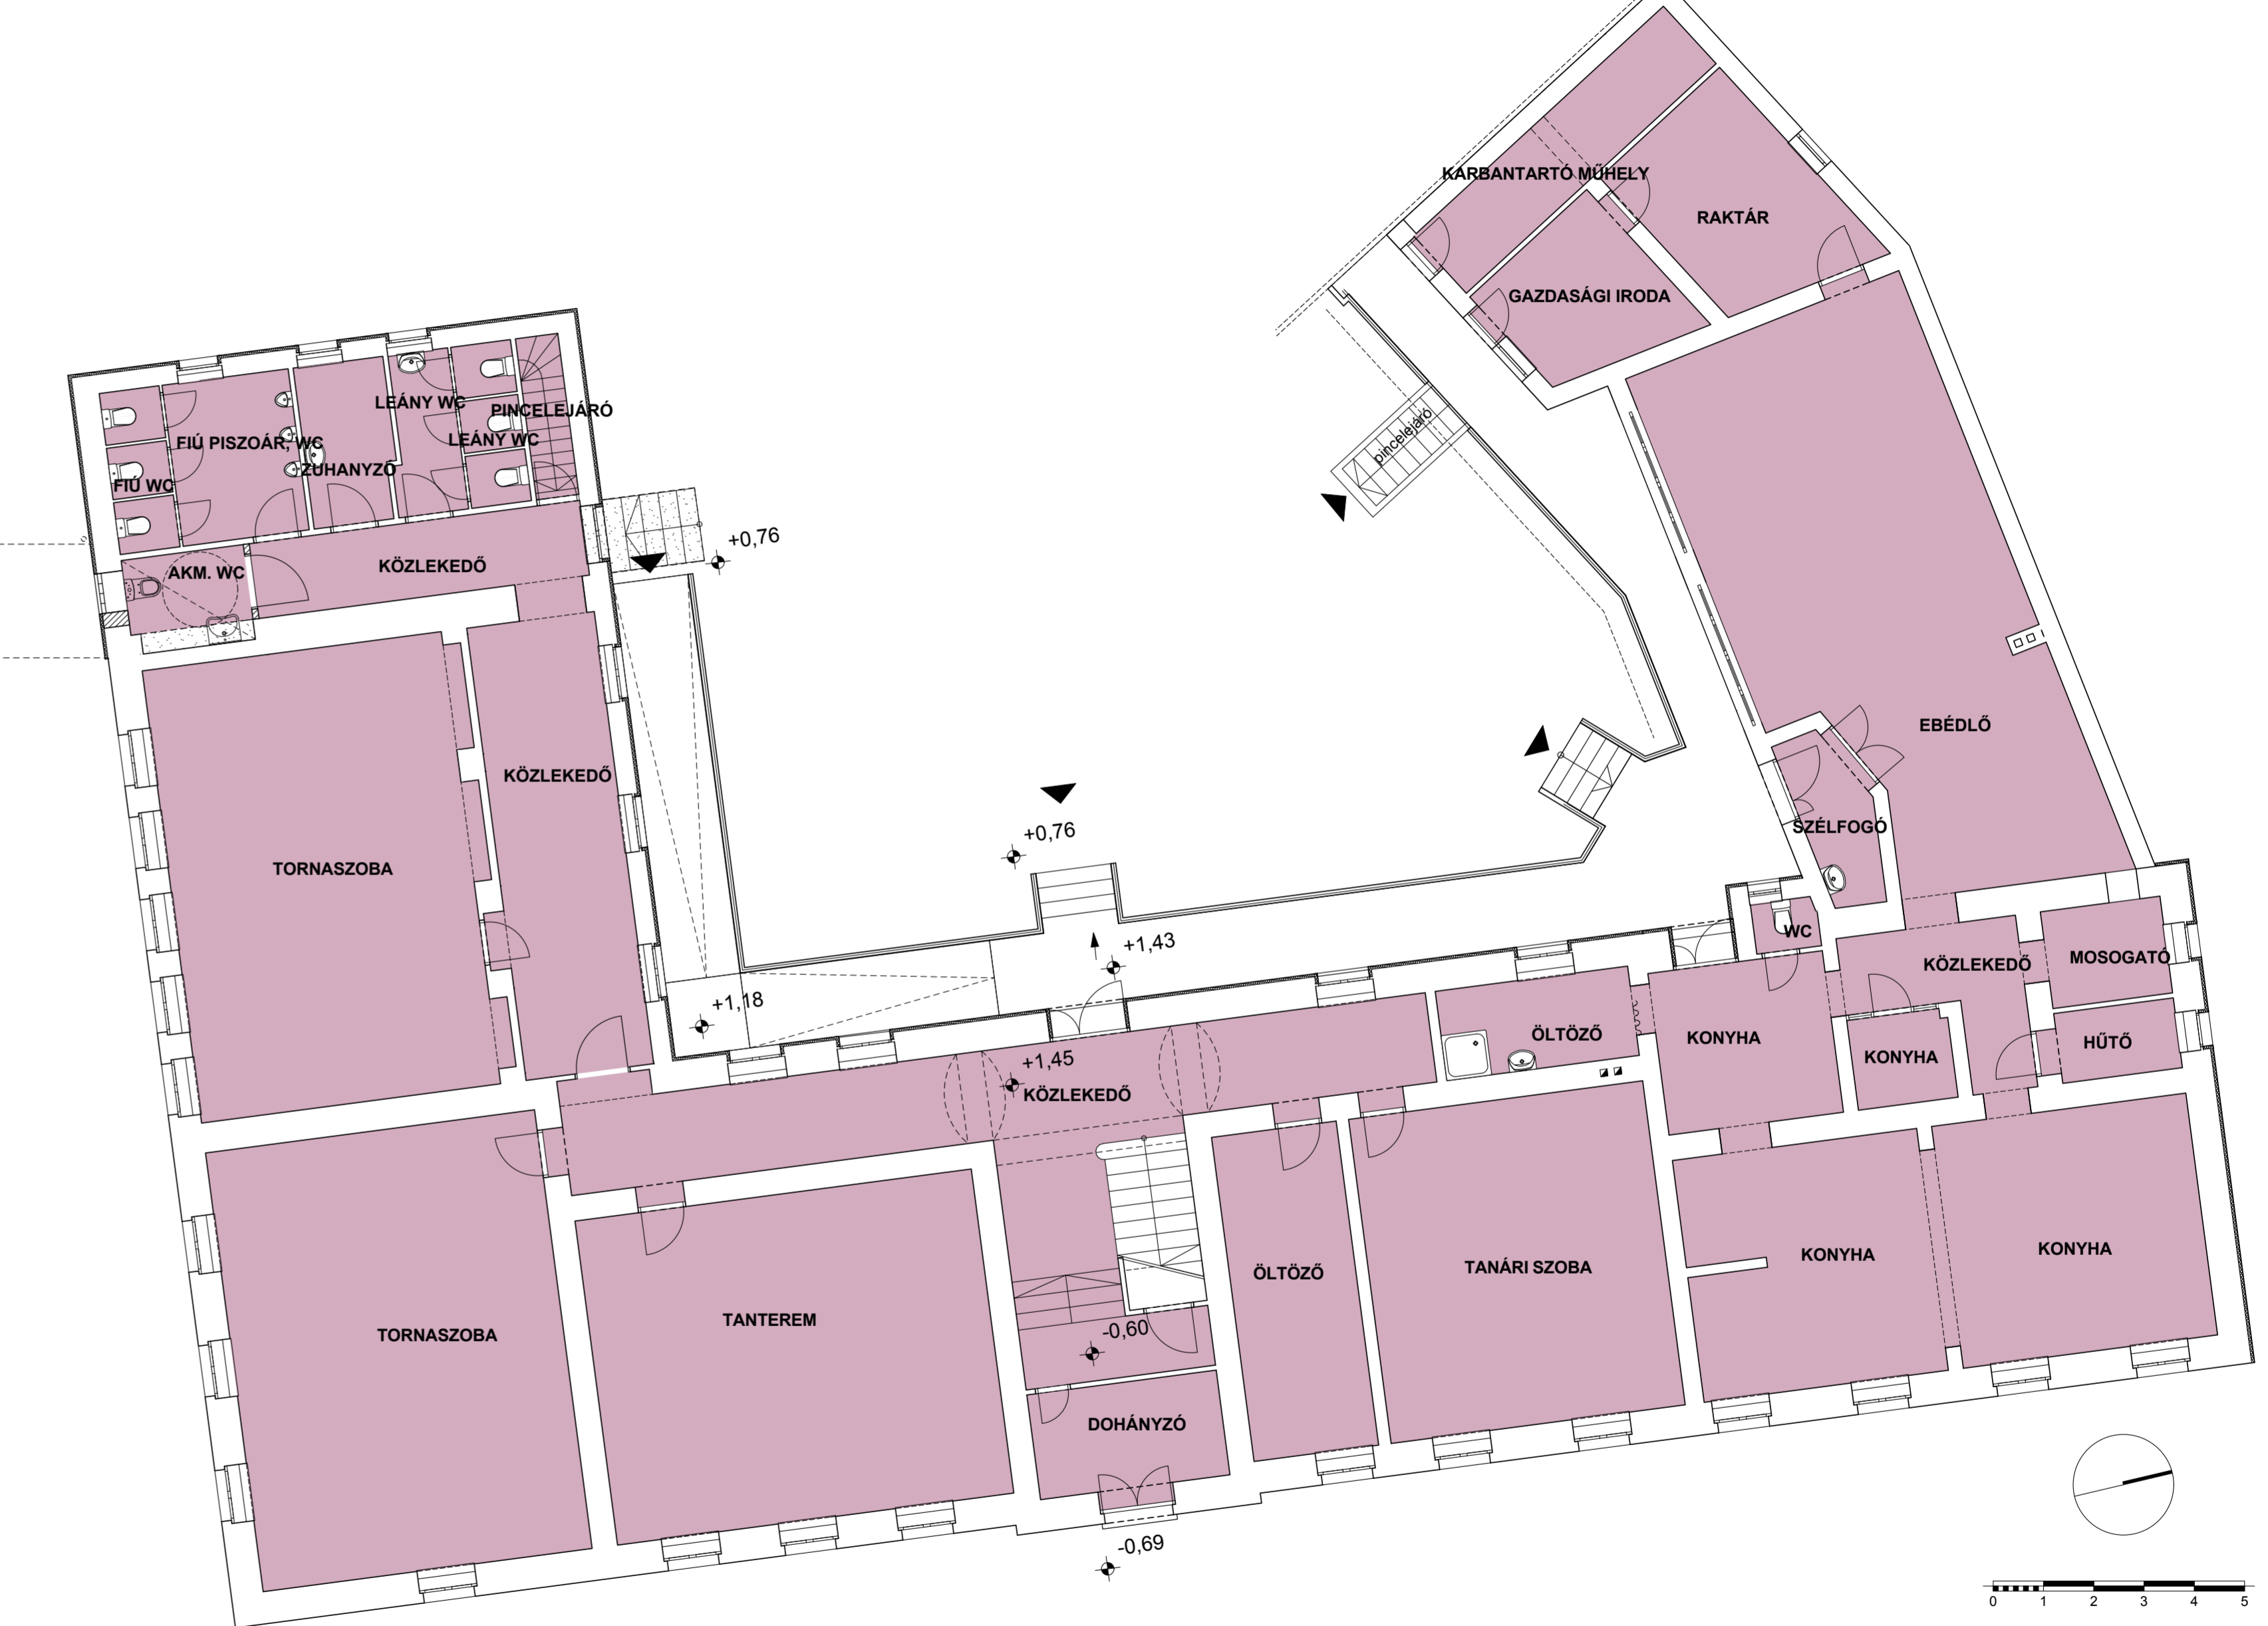

A vépi Hatos Ferenc Általános Iskola és Alapfokú Művészetoktatási Intézmény bővítése és felújítása
Tervezők: Bakucz András és Kovács Imre - Tempo-Ép Kft. 2008-09.

A terv az 1999. évi LXXVI. tv. értelmében szerzői jogvédelem alatt áll.