





B-B METSZET M=1:200




ESTI RENDEZVÉNY AZ AULÁBAN

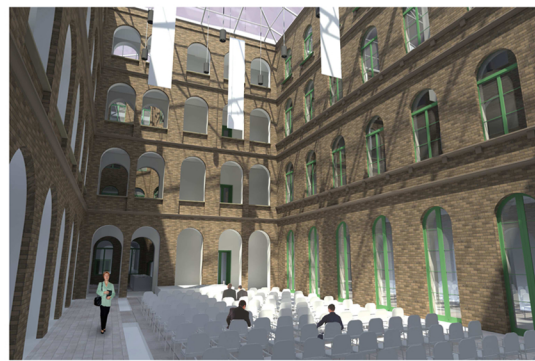

NAPPALI ELŐADÁS AZ AULÁBAN

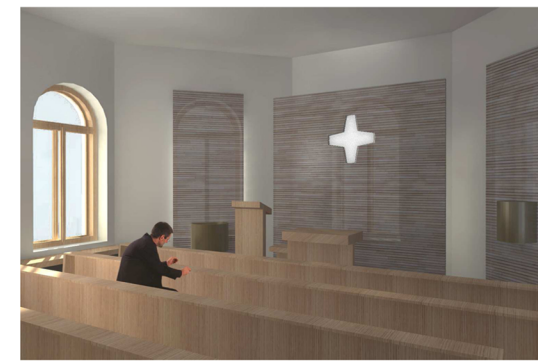

KÁPOLNA BELSŐ KÉPE

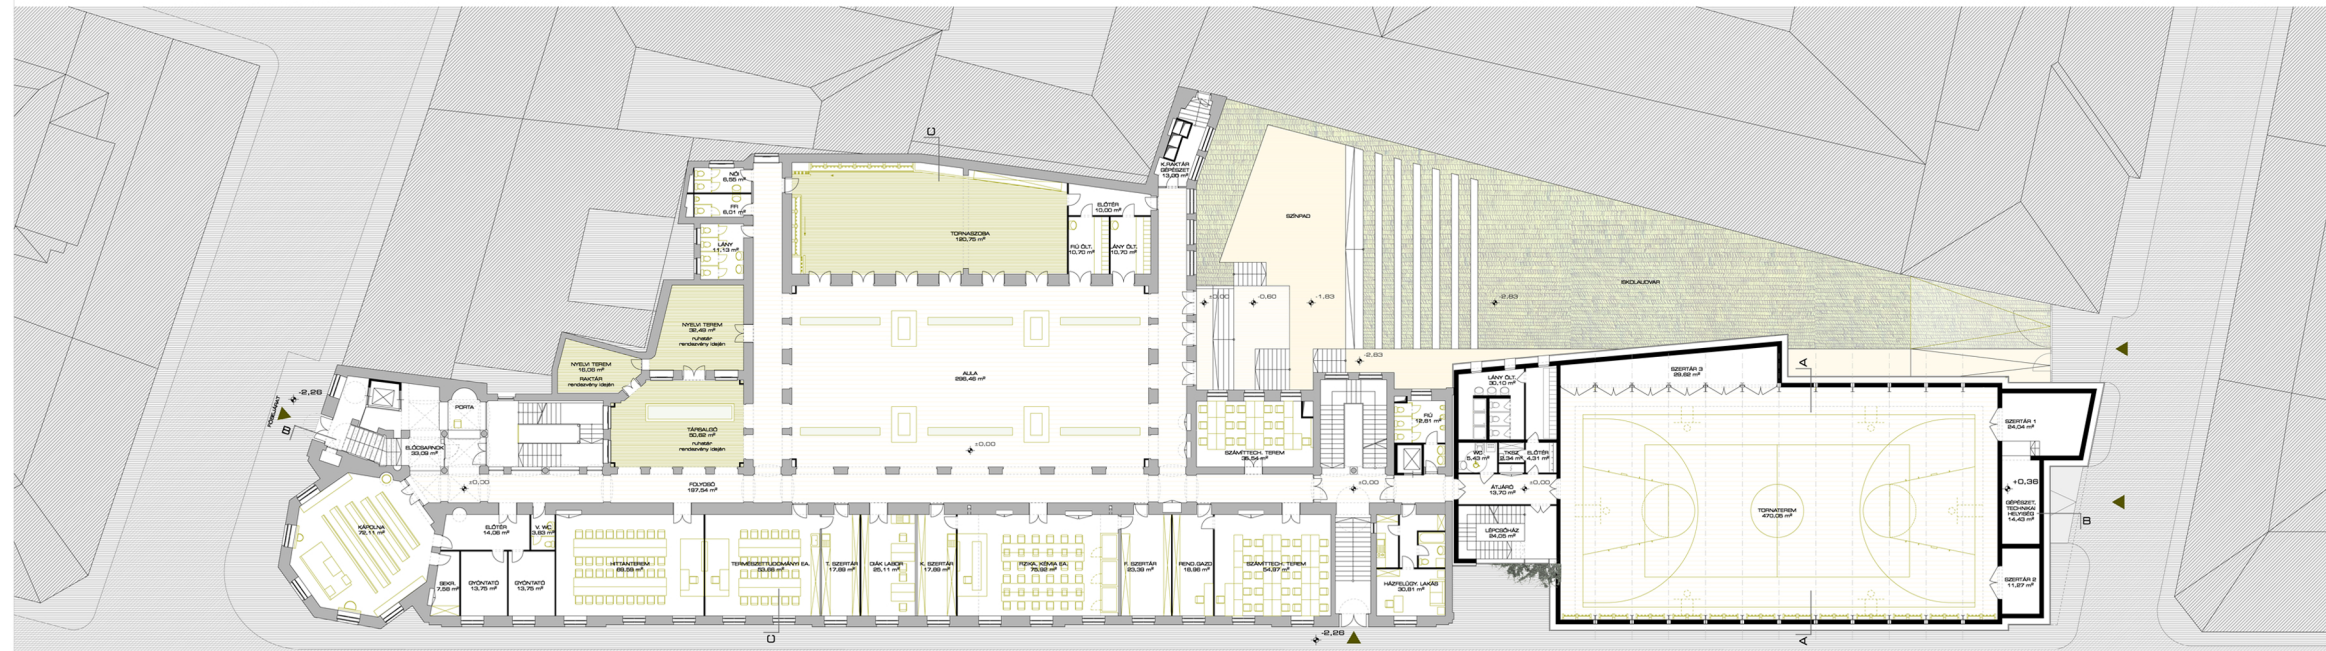

FÖLDSZINTI ALAPRAJZ

M=1:200