

4/6



- 1 SÖTÉT BEIGE NAGYMÉRETŰ KERÁMIA LAP BURKOLAT
- 2 VILÁGOS BEIGE NAGYMÉRETŰ KERÁMIA LAP BURKOLAT
- 3 HŐSZIGETELT ÜVEGEZÉSŰ FÜGGÖNYFAL
- 4 EGYEDI KERÁMIA DÍSZPLASZTIKA
- 5 FÉM PERGOLA SZERKEZET
- 6 RÖZSDAMENTES FÉMHALÓN FELFUTTATOTT NÖVÉNYZET
- 7 NAPCELLÁK
- 8 SÖTÉTSZÜRKE SZELLŐZŐ LAMELLÁK

MOLNÁR UTCAI HOMLOKZAT M=1:200




TETŐTERASZ KÉPE A MOLNÁR UTCA FELŐL



MOLNÁR UTCA LÁTKEPE



UTCAKÉP A TORNACSARNOKRÓL

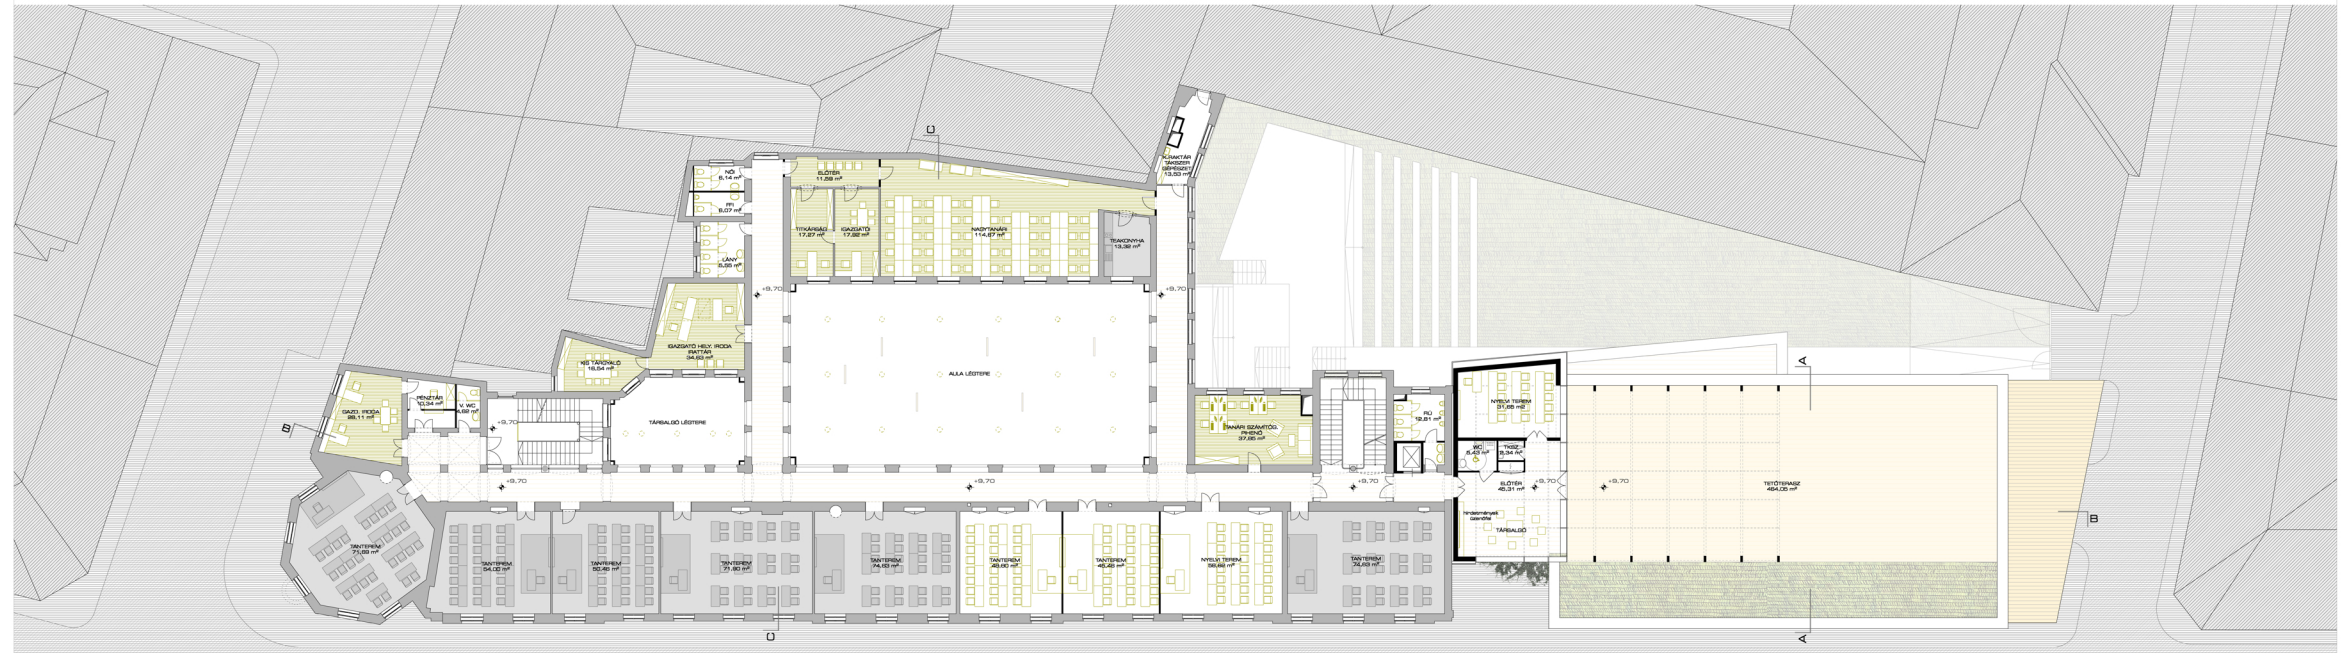

2. EMELETI ALAPRAJZ M=1:200

