

- 1 SÖTÉT BEIGE NAGYMÉRETŰ KERÁMIA LAP BURKOLAT
- 2 VILÁGOS BEIGE NAGYMÉRETŰ KERÁMIA LAP BURKOLAT
- 3 HŐSZIGETELT ÜVEGEZÉSŰ FÜGGÖNYFAL
- 4 EGYEDI KERÁMIA DÍSZPLASZTIKA
- 5 FÉM PERGOLA SZERKEZET
- 6 ROZSDAMENTES FÉMHÁLÓN FELFUTTATOTT NOVENYZET
- 7 NAPCELLÁK
- 8 SÖTÉTSZÜRKE SZELLŐZŐ LAMELLÁK



ISKOLAUDVARI HOMLOKZAT M=1:200



NYÁRI PÁL UTCAI HOMLOKZAT M=1:200



BELSŐ UDVARI PERSPEKTÍVA




BELSŐ UDVARI PERSPEKTÍVA



MOLNÁR UTCA - NYÁRI PÁL UTCA SÁRK LÁTKÉPE



NYÁRI PÁL UTCA LÁTKÉPE

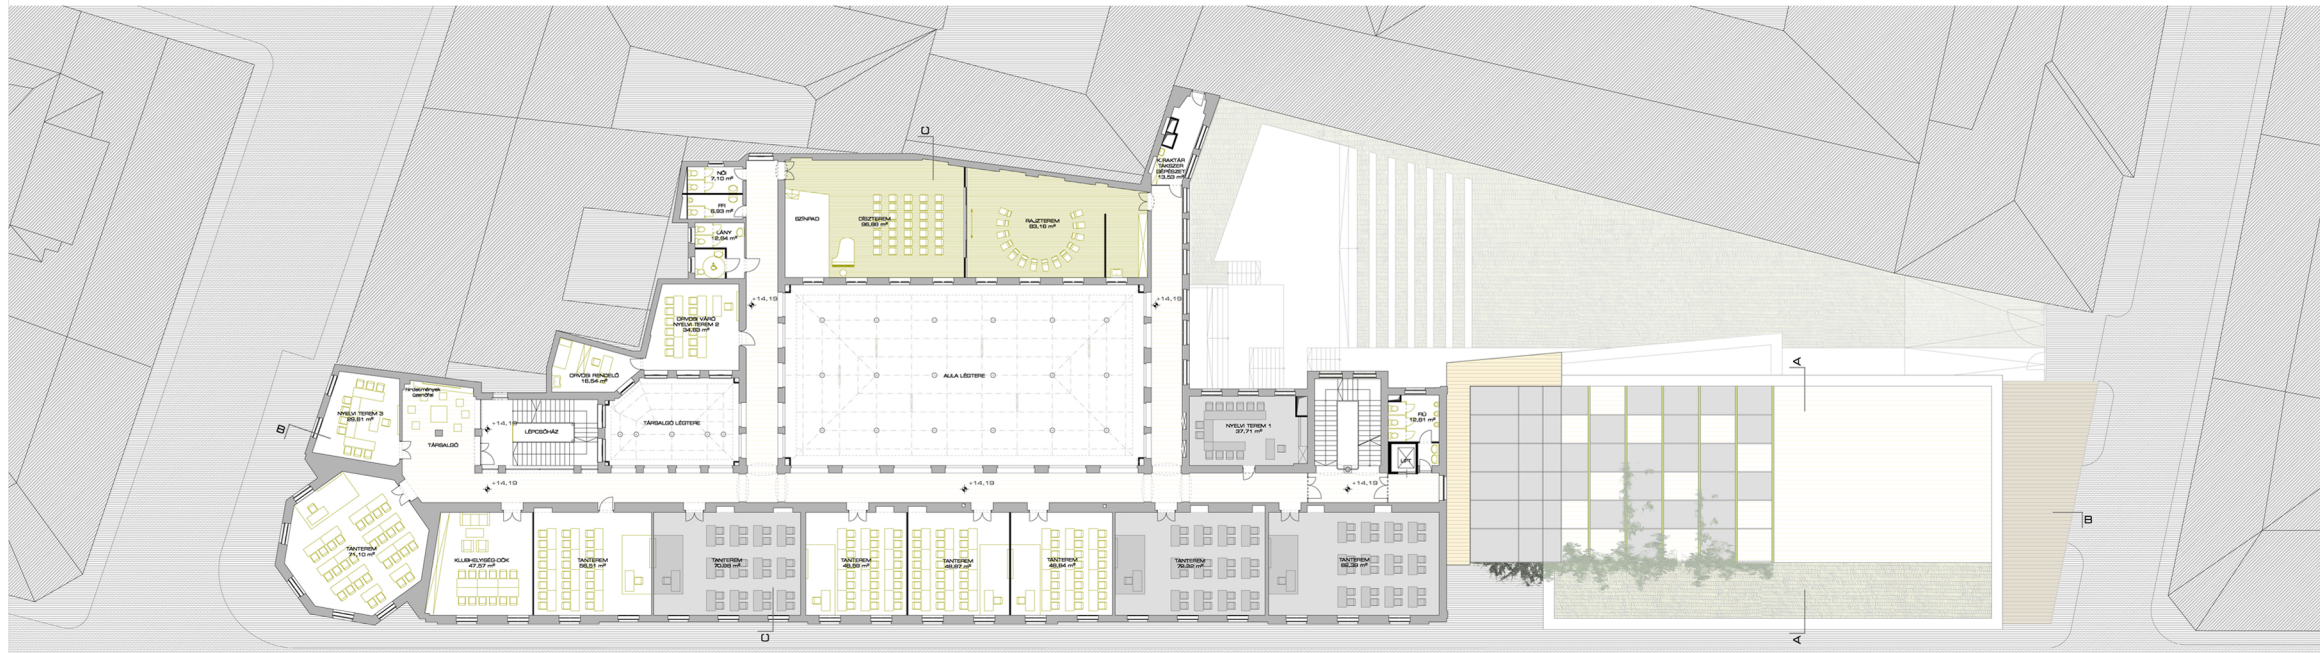

3. EMELETI ALAPRAJZ M=1:200