




AULA A HÉTKÖZNAPOKON



AZ ÚJ TORNACSARNOK BELSŐ KÉPE

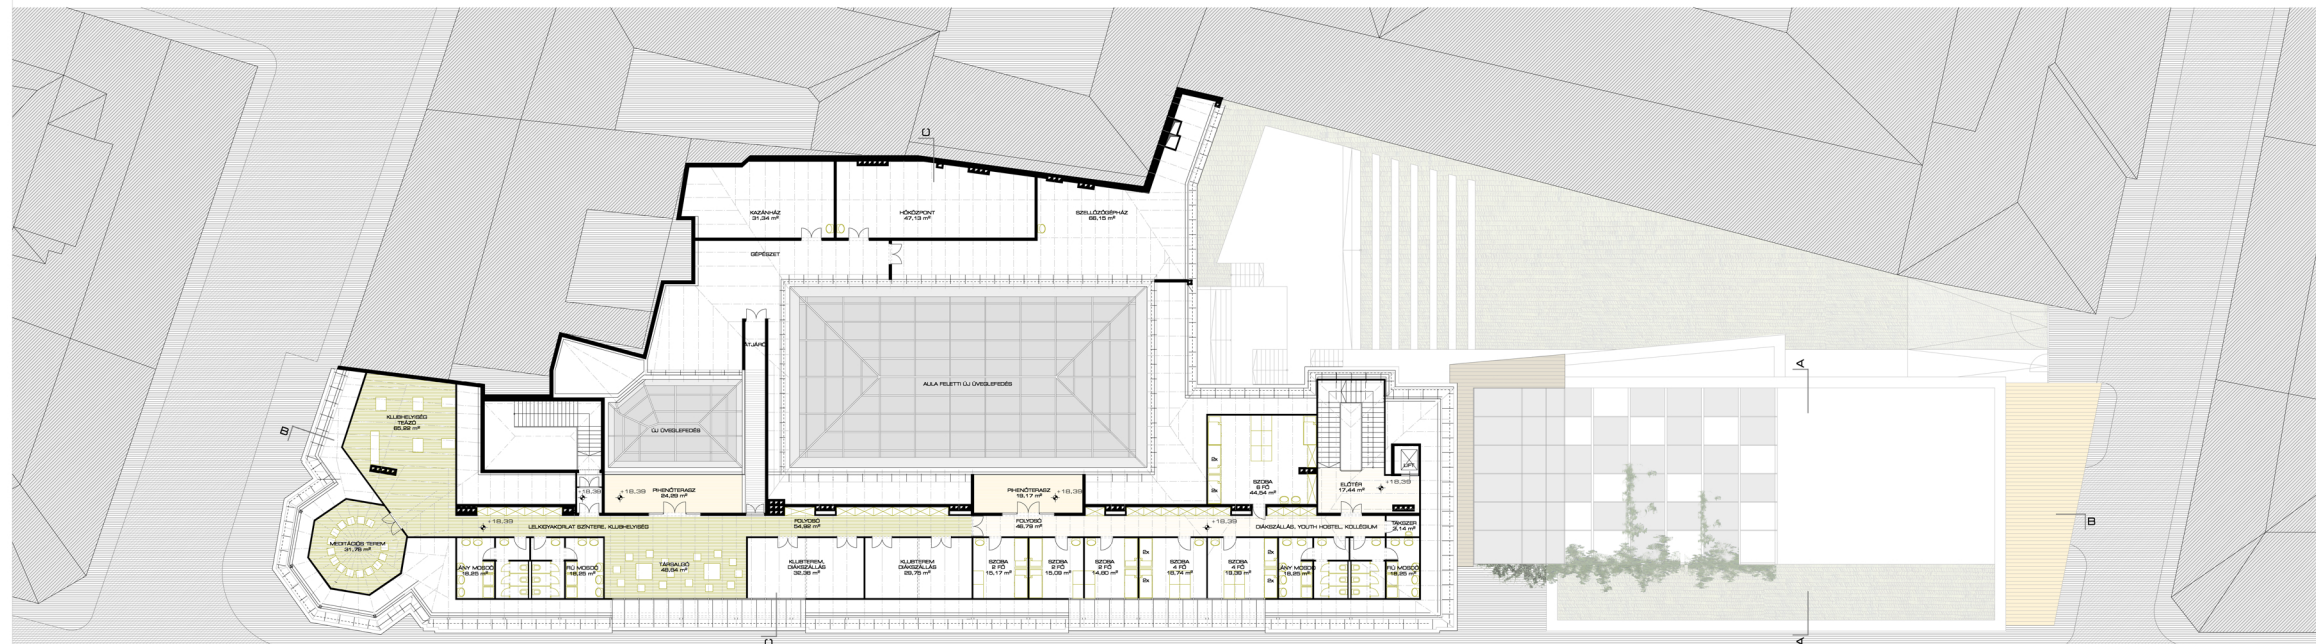

LELKIDYAKORLAT SZENTERE, KLUBHELYISÉG      DIÁKSZÁLLÁS, YOUTH HOSTEL, KOLLEGIUM

TETŐTÉRI ALAPRAJZ

M=1:200

