



A Városligeti tavon megvalósítható
csónakázási szolgáltatás
tárgyi rendszerének megtervezése

Tartalom


Egy tökéletes nap	2
Miért piknik?	3
Élmény első látásra	4
Szélesebb horizont	5
Szélesebb horizont	6
Piknik-Pont / Helyszínrajz	7
Piknik-Pont	8
Piknik-Sziget	9
Szökőkút	10
Járművek	11
Piknik Csónak	12
Vízibusz	13
Arculat / Alapelemek	14
Arculat / Alkalmazás	15
Arculat / Piknik Pakk	16
Összefoglalás	17

Egy tökéletes nap

Haverkodás kutyákkal a parkban. Körhintázás vattacukorral. Kiskecskék dögönyözése az állatsimogatóban. Csónakázás egy romantikus várkastély körül. Piknik a tó közepén. Szieszta egy szökőkút hűvösében. Egy jó kiállítás, vagy rögtön kettő. Végül vacsora egy vízparti teraszon.

Minden, ami egy tökéletes naphoz kell, elérhet egy helyen:

a Piknik-Tónál.

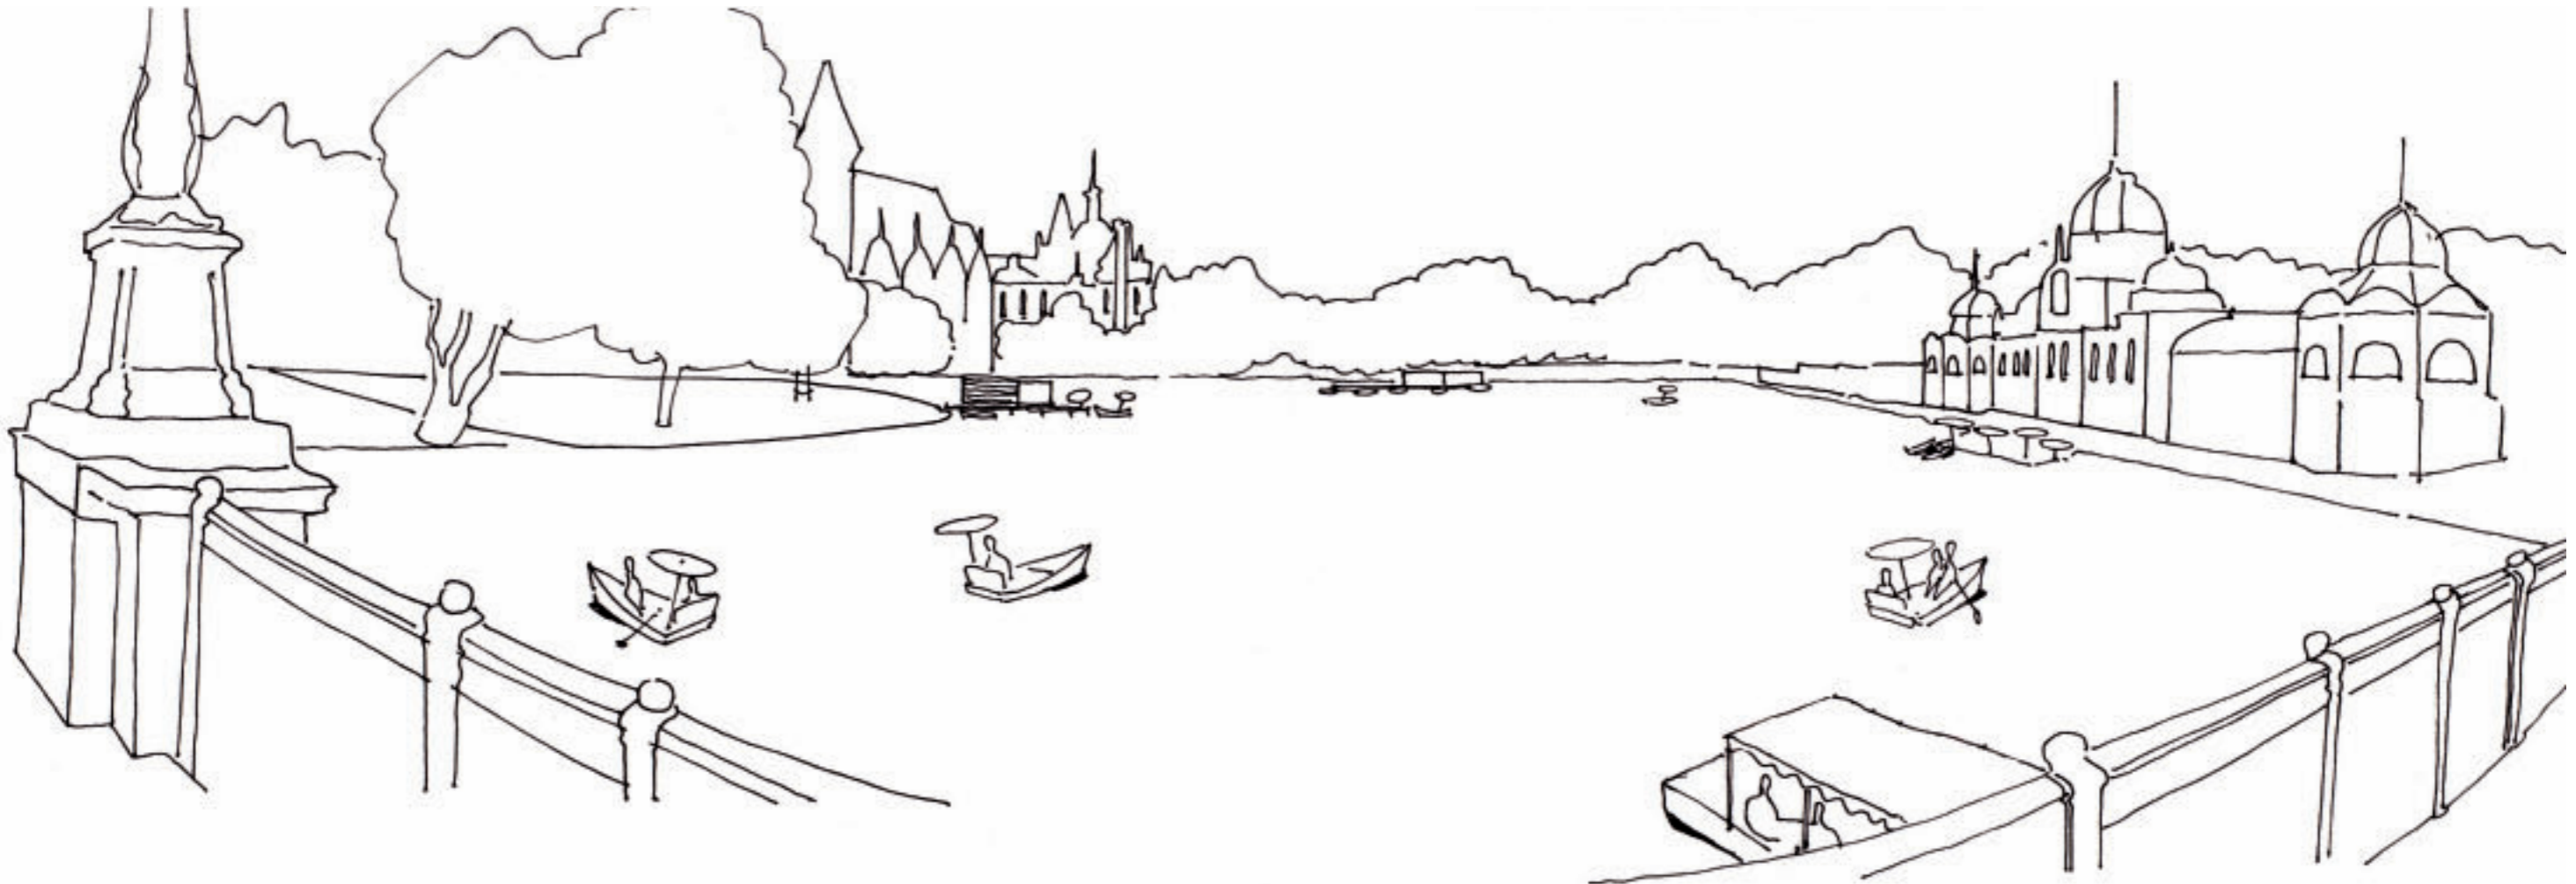

Miért piknik?

csónakázás + vendéglátás + Budapest = **Piknik-Tó**





A Városligeti-tó az év 9 hónapjában csónakázásra szolgál, és csak a fennmaradó 3 hónapban, területének egy részén üzemel műjégpályaként. Ennek ellenére a nyári funkció infrastrukturális háttere messze elmarad a téliétől, azaz rengeteg fejlesztésre biztosít még lehetőséget.

A Piknik-Tó koncepciója kibővíti a csónakázás élményét, és ötvözi a szabadban étkezés örömeivel. A környékbeli látnivalókra és a városligeti vurstli hagyományaira építve megteremti a “budapesti piknik” fogalmát.

Élmény első látásra

Ha a Hősök tere felől közelítjük meg a csónakázótavat (mint a potenciális vendégek nagy része), a csónakbérlés eredeti helyszínét csak a híd közepéről pillantjuk meg, ahonnan vissza kell fordulnunk, ha el akarjuk érni. Növelheti a spontán látogatások számát, ha a csónakbérlési pont láthatóbb helyre kerül.


Ha a csónakbérlés központja, a **Piknik-Pont** a Pavilonnal szemközti parton kap helyet, biztosan nem kerüli el a hídon a Hősök tere felől közelítők figyelmét. A Piknik-Tó épített és mobil elemeinek egységes, markáns arculata már messziről is szembeötlő.

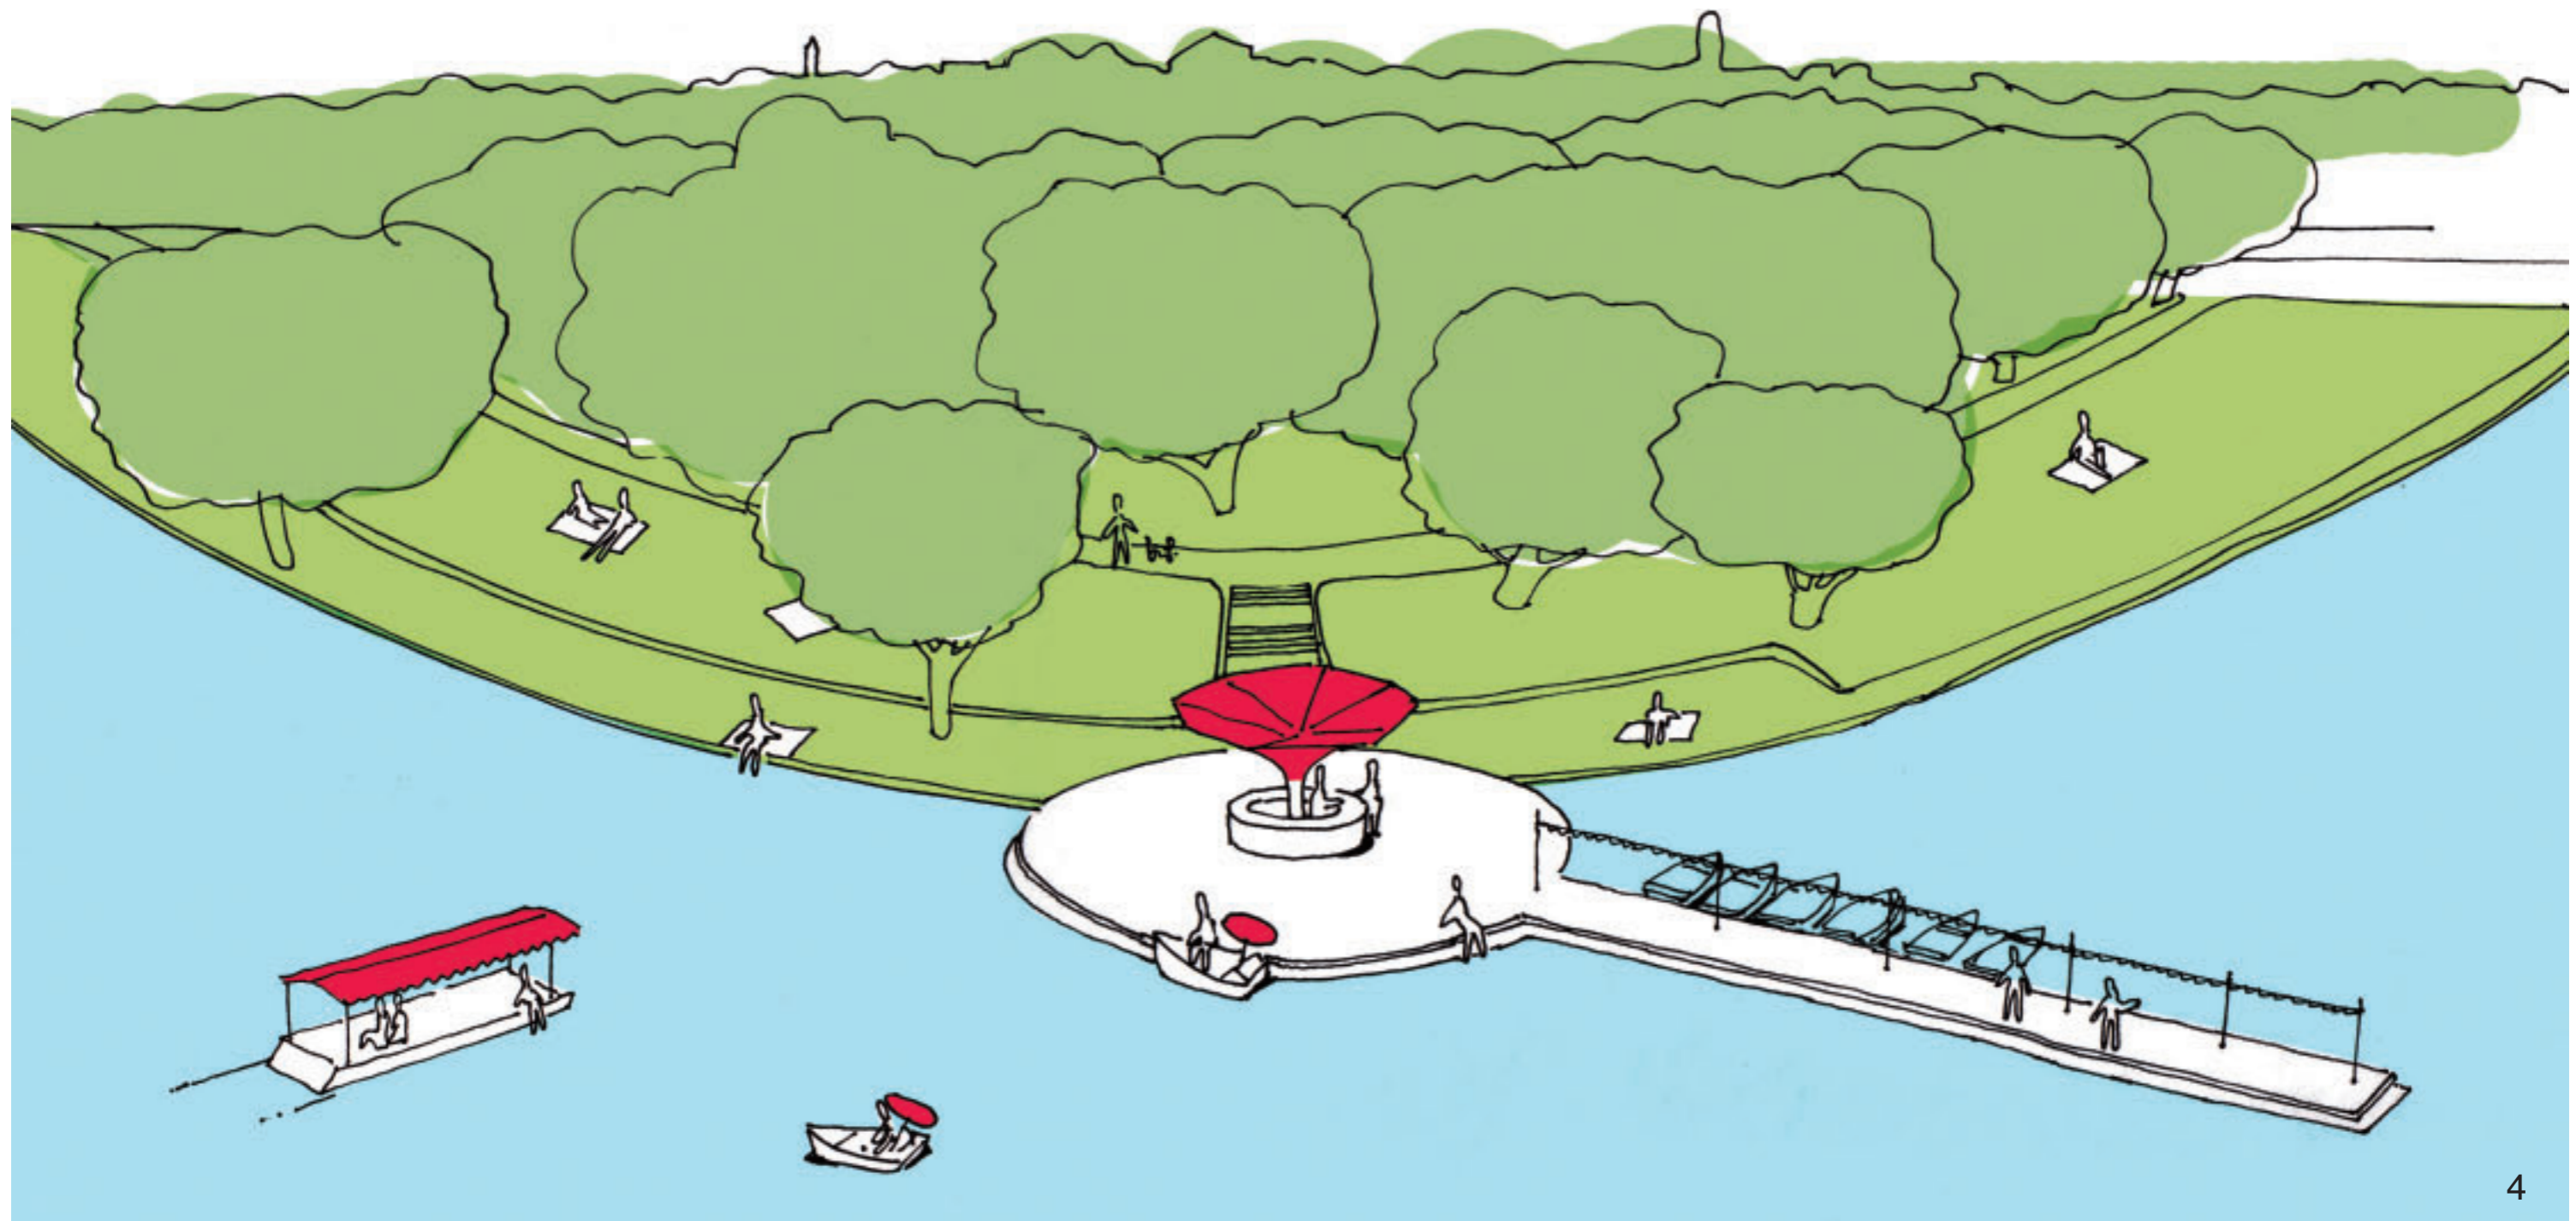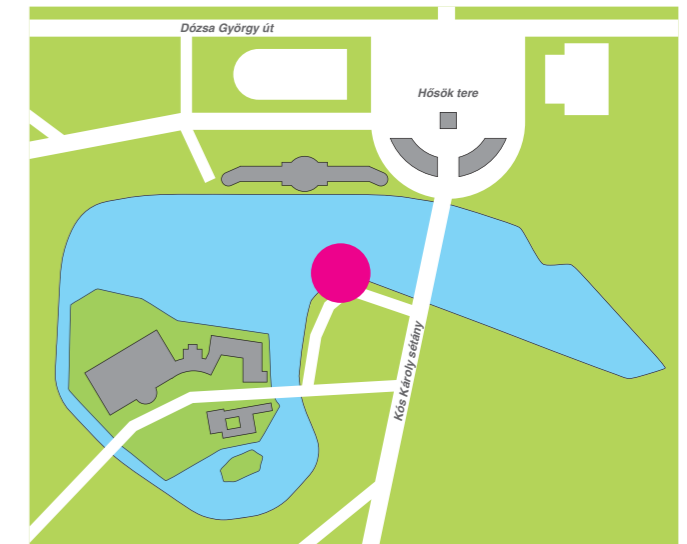

Szélesebb horizont

Önmagában a csónakázás rövid ideig köti le a látogatókat, és kevés haszonnal kecsegteti az üzemeltetőt. De mind a nagyközönség, mind a befektetők számára vonzóbbá tehető azáltal, ha egy komplex élménycsomaggá bővül, amely magában foglalja a vendéglátást is.



A csónakbérlés helyszínéül szolgáló Piknik-Ponttal, a pavilonnal és a vízfelületen elhelyezett Piknik-Szigetekkel együtt megnövekszik az úticélok, kikötőhelyek és lehetséges útvonalak száma. Ugyanakkor a pavilonba tervezett étterem, a piknikkel egybekötött csónakbérlés és a relaxálásra alkalmas, mesterséges szigetekkel tarkított vízfelület a lehetséges programok számát is megnöveli. Az eredetinel hosszabb nyitva tartás (10-24) az éjszakai csónakázással is bővítheti a Piknik-Tó kínálatát, amely így ráadásul még többféle célcsoportot tud kiszolgálni.

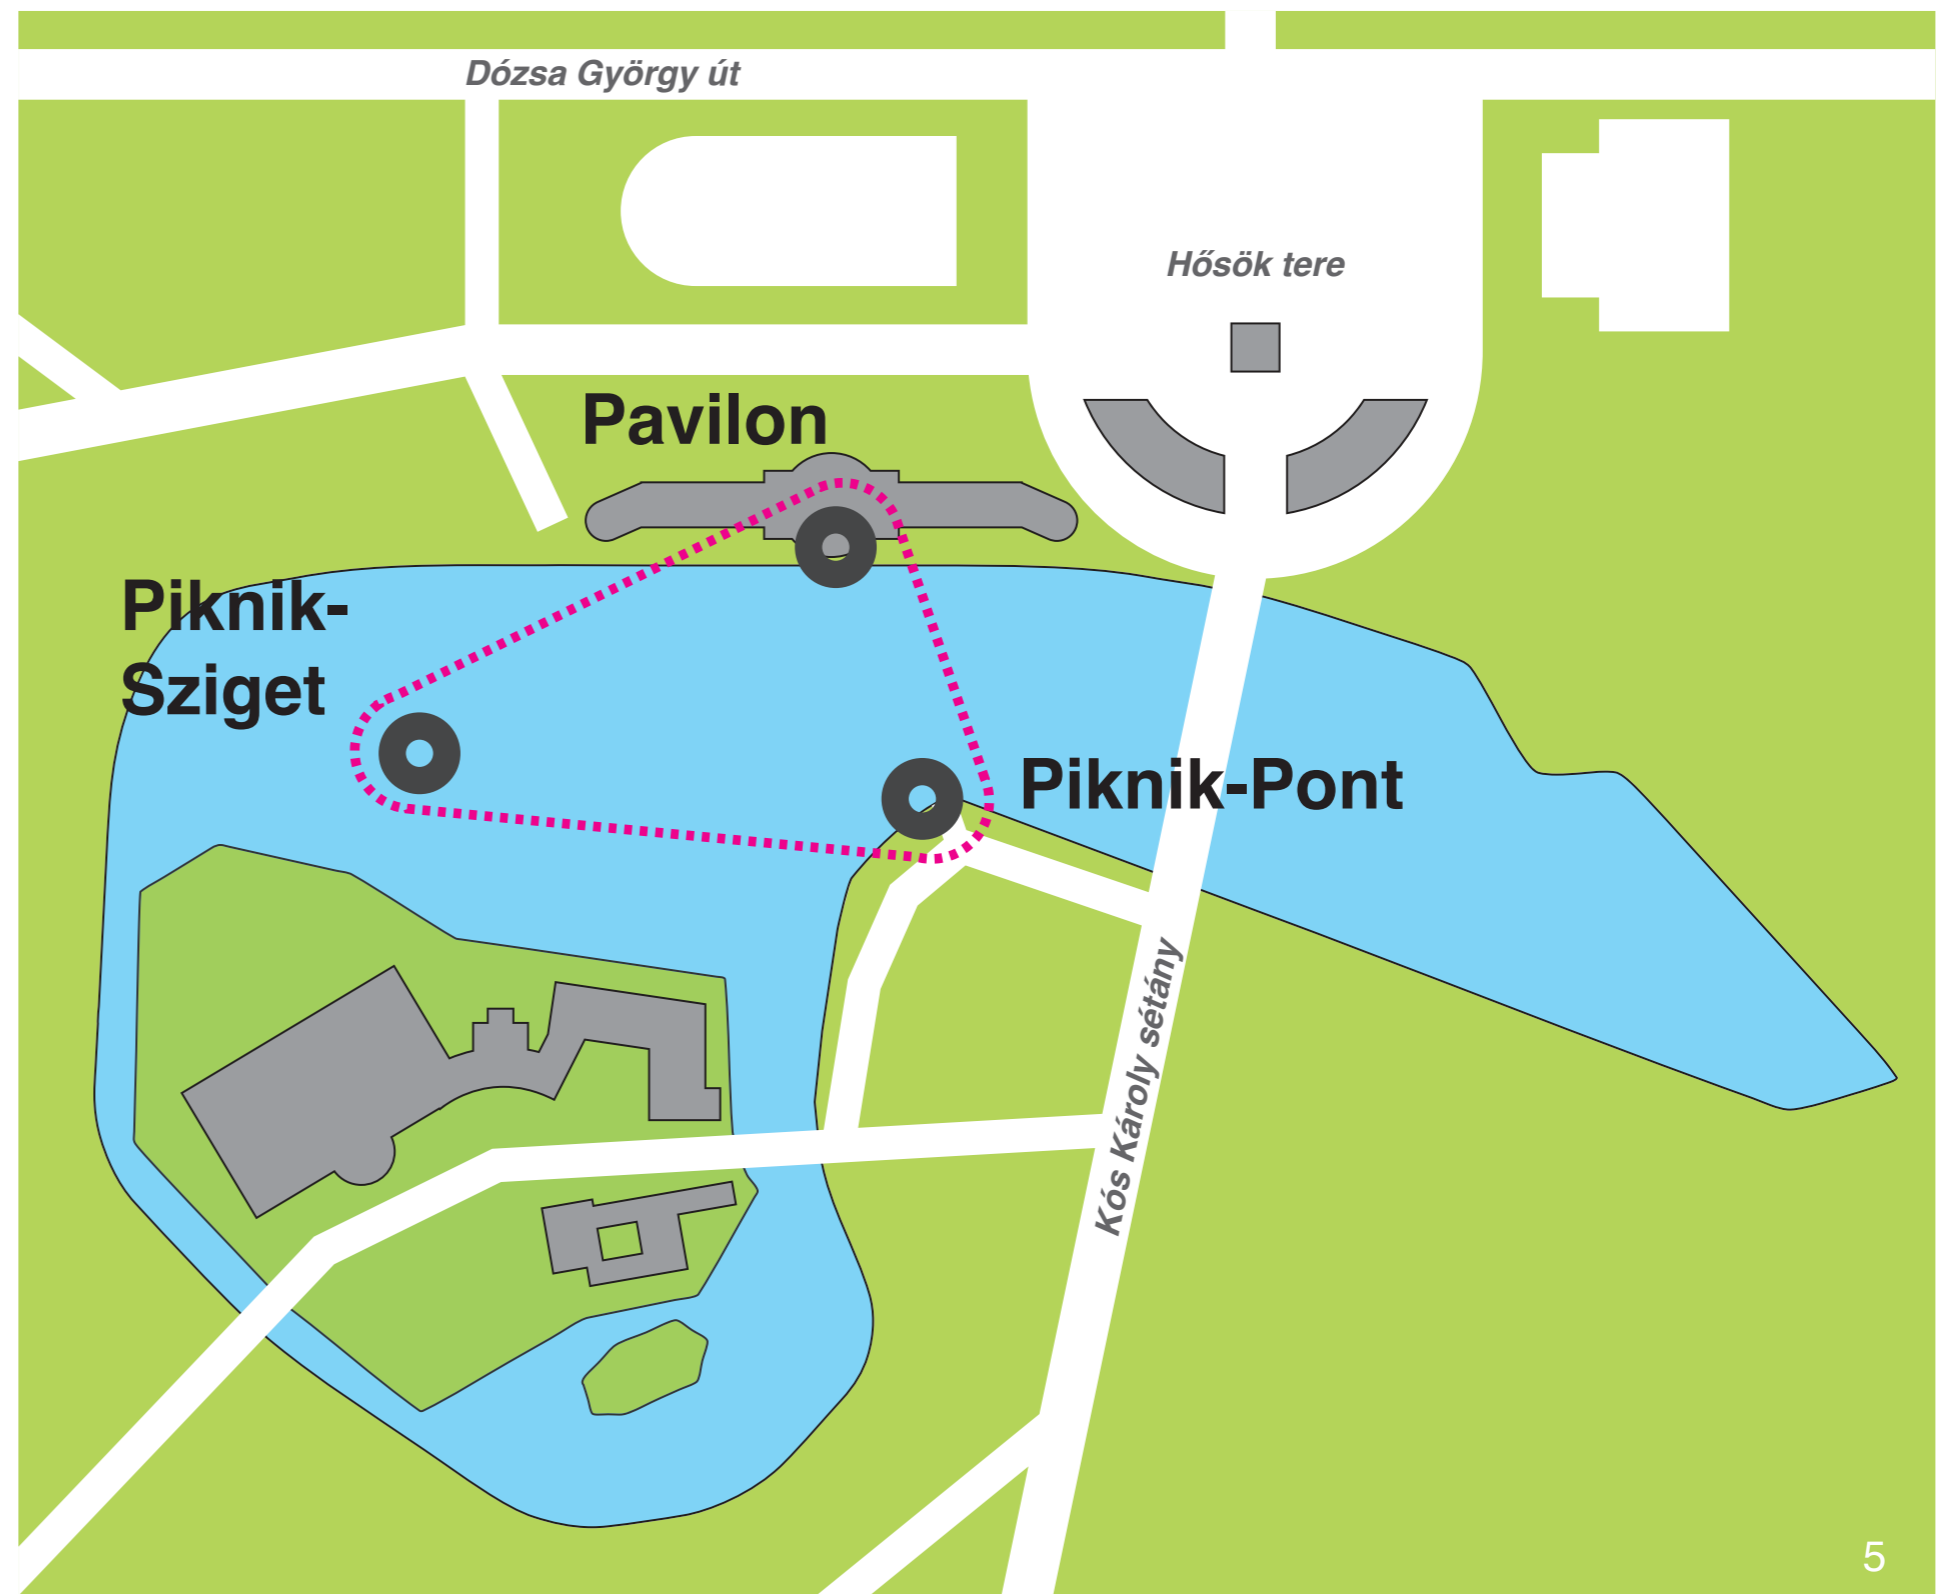



Szélesebb horizont

A Városliget és intézményeinek együttese a kezdetektől fogva egyfajta szabadtéri vigalmi negyedként szolgál, ahol a budapestiek kikapcsolódhatnak a zöldben, sörrrel és perccel a kezükben. Ebbe a közegbe remekül illeszkedik a piknik, amely kellően újszerű, ugyanakkor egyszerűsége miatt könnyen meghonosítható.


A csónakbérlés mellett lehetőséget biztosítunk előrecsomagolt, hideg elemózsia, a Piknik-Pakk elvitelére is, amelyet a látogatók csónakázás közben vagy valahol kikötve fogyaszthatnak el, de akár csónakázás helyett is választhatják.

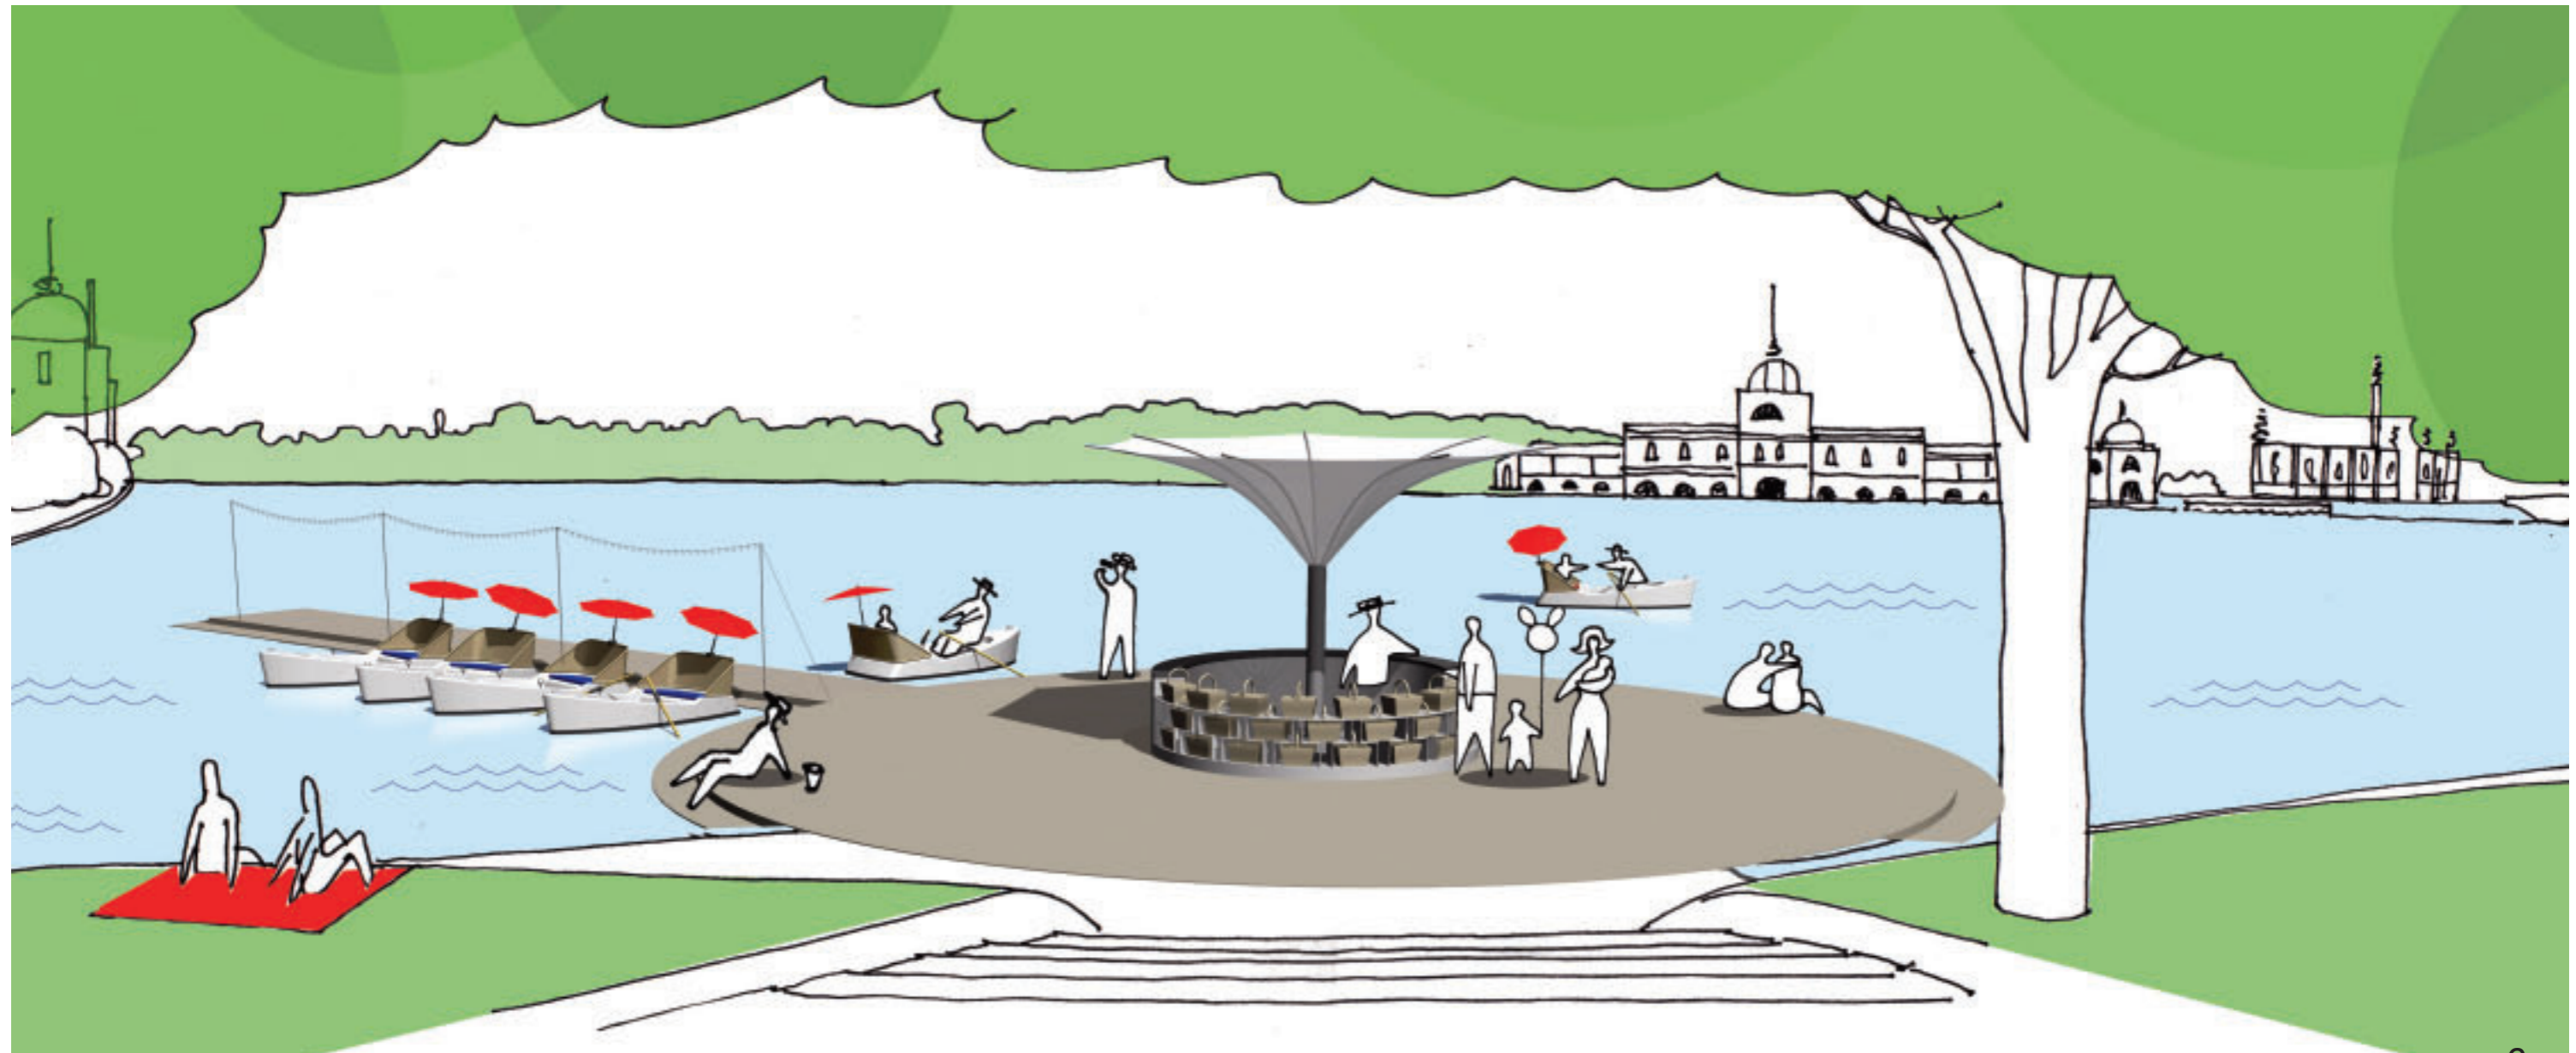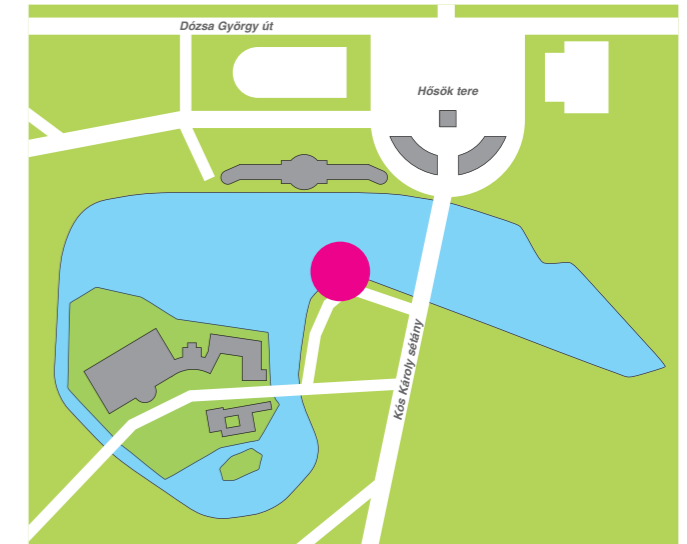

Piknik-Pont / Helyszínrajz M 1:200

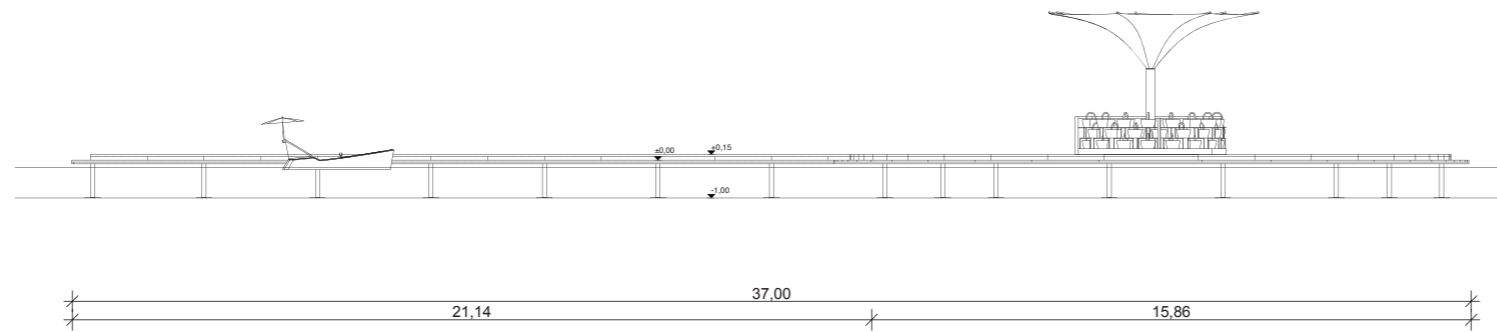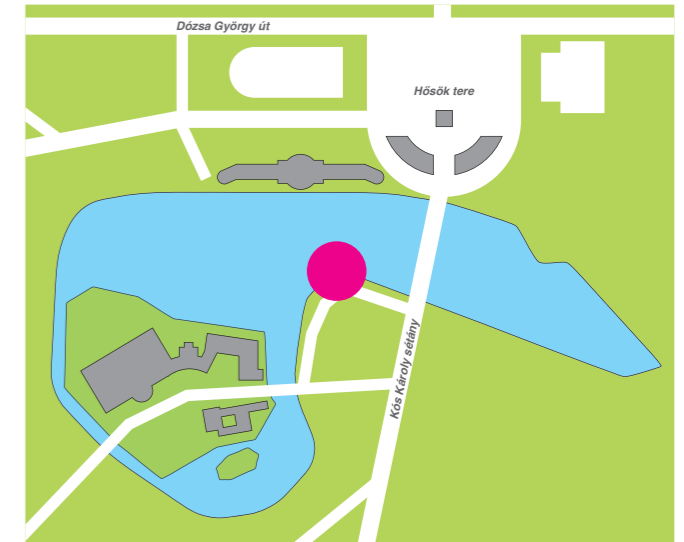


A terasról látható épületek bemutatása a faburkolatra festve

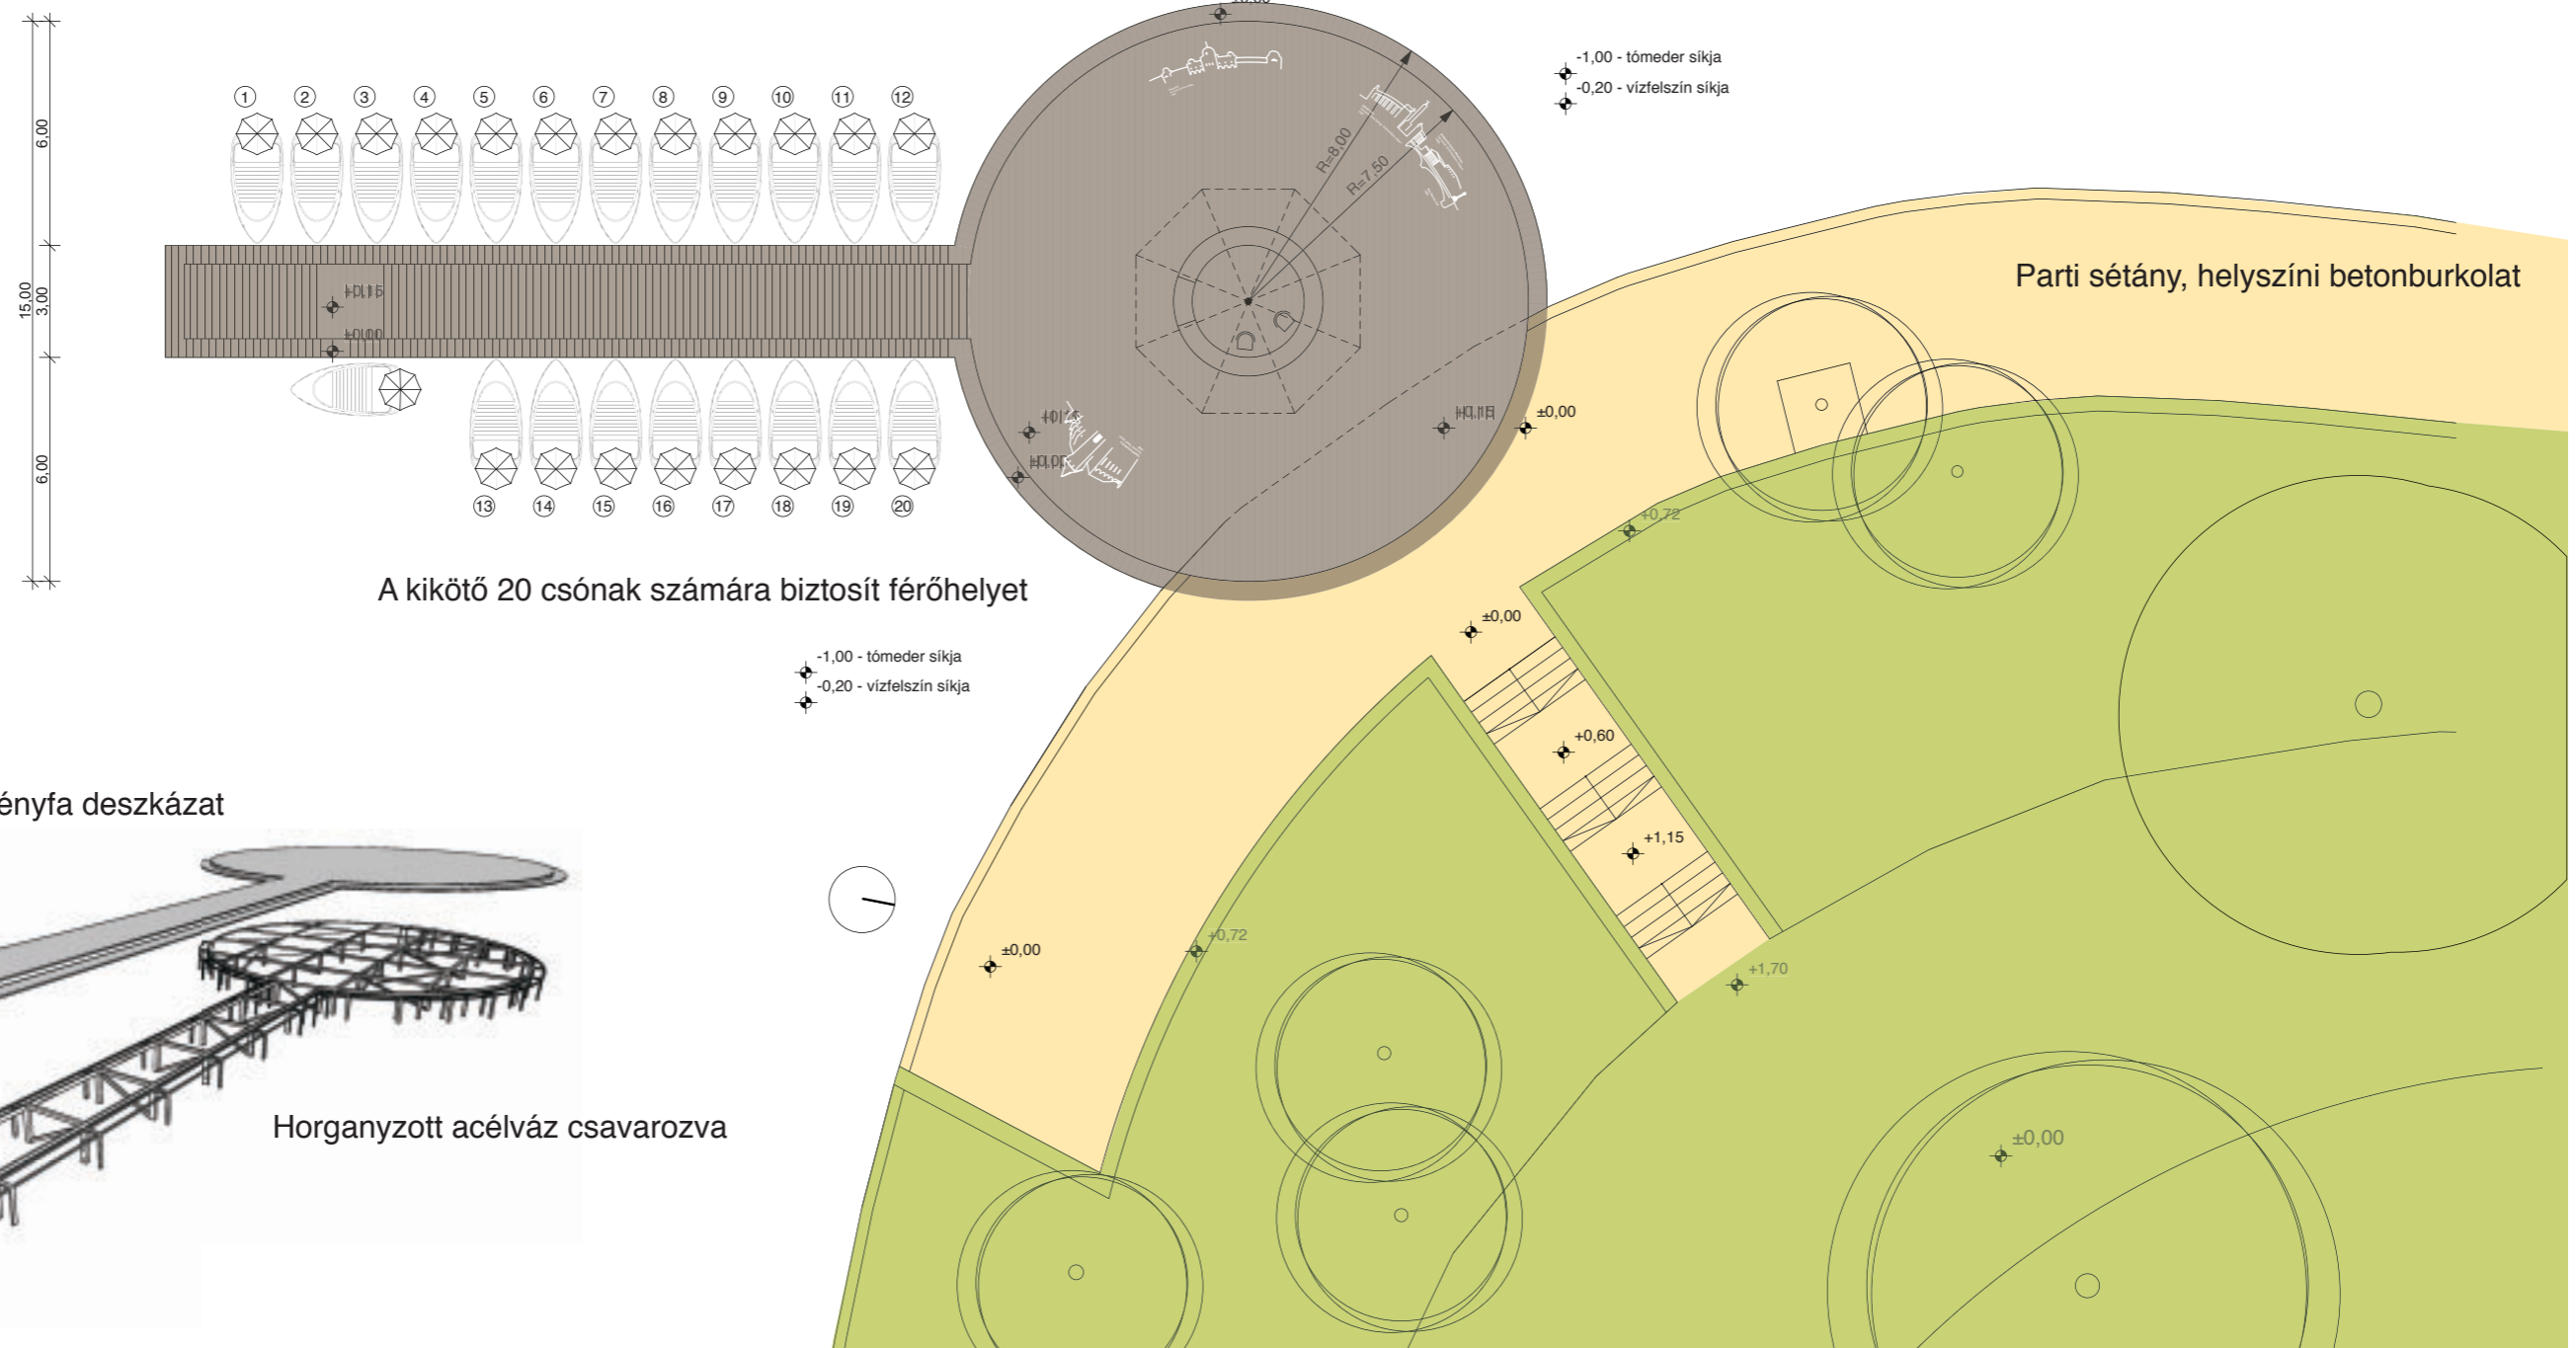

A kikötő 20 csónak számára biztosít férőhelyet

Telített keményfa deszkázat

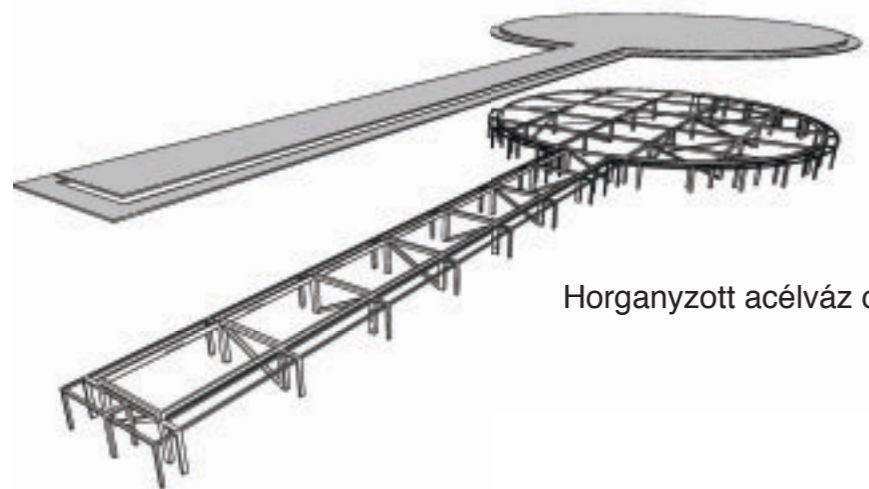


Horganyzott acélváz csavarozva


Piknik-Pont

Ez a Piknik-Tó bejárata és központja, amely csónakkölcsönző, piknik-ellátó, információs pult és napozóterasz egyben. Új, összetett funkciójának megfelelően új helyet is kapott a tóparton, ahonnan a Vajdahunyad vára, a Pavilon és a híd egyszerre látszik. A Piknik-Pont télen-nyáron fix, nem kell elbontani, mivel nincs átfedésben a Műjégpályával.

A víz fölé benyúló, kör alakú terasz közepét a **Piknik-Pult** foglalja el. Itt folyik a csónakkölcsönzés, itt található az információs szóróanyagok, illetve itt lehet beszerezni a piknik kellékeit is. A kör alakú teraszról nyúlik ki a kikötőtég, mely az előbbivel teljes formai és műszaki egységet alkot.



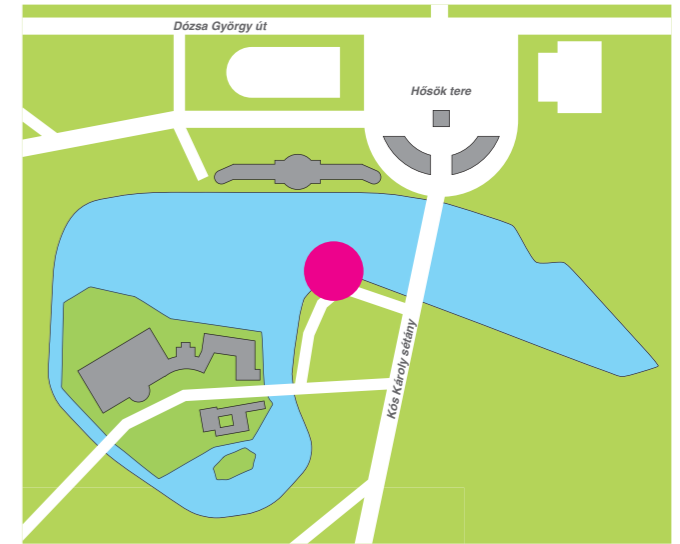


A Piknik-Pultba állított árnyékoló készen kapható.
Átmérője 6 m, összecusukható
Típus: Tulip Umbrella Type E
Gyártó: MDT-TEX


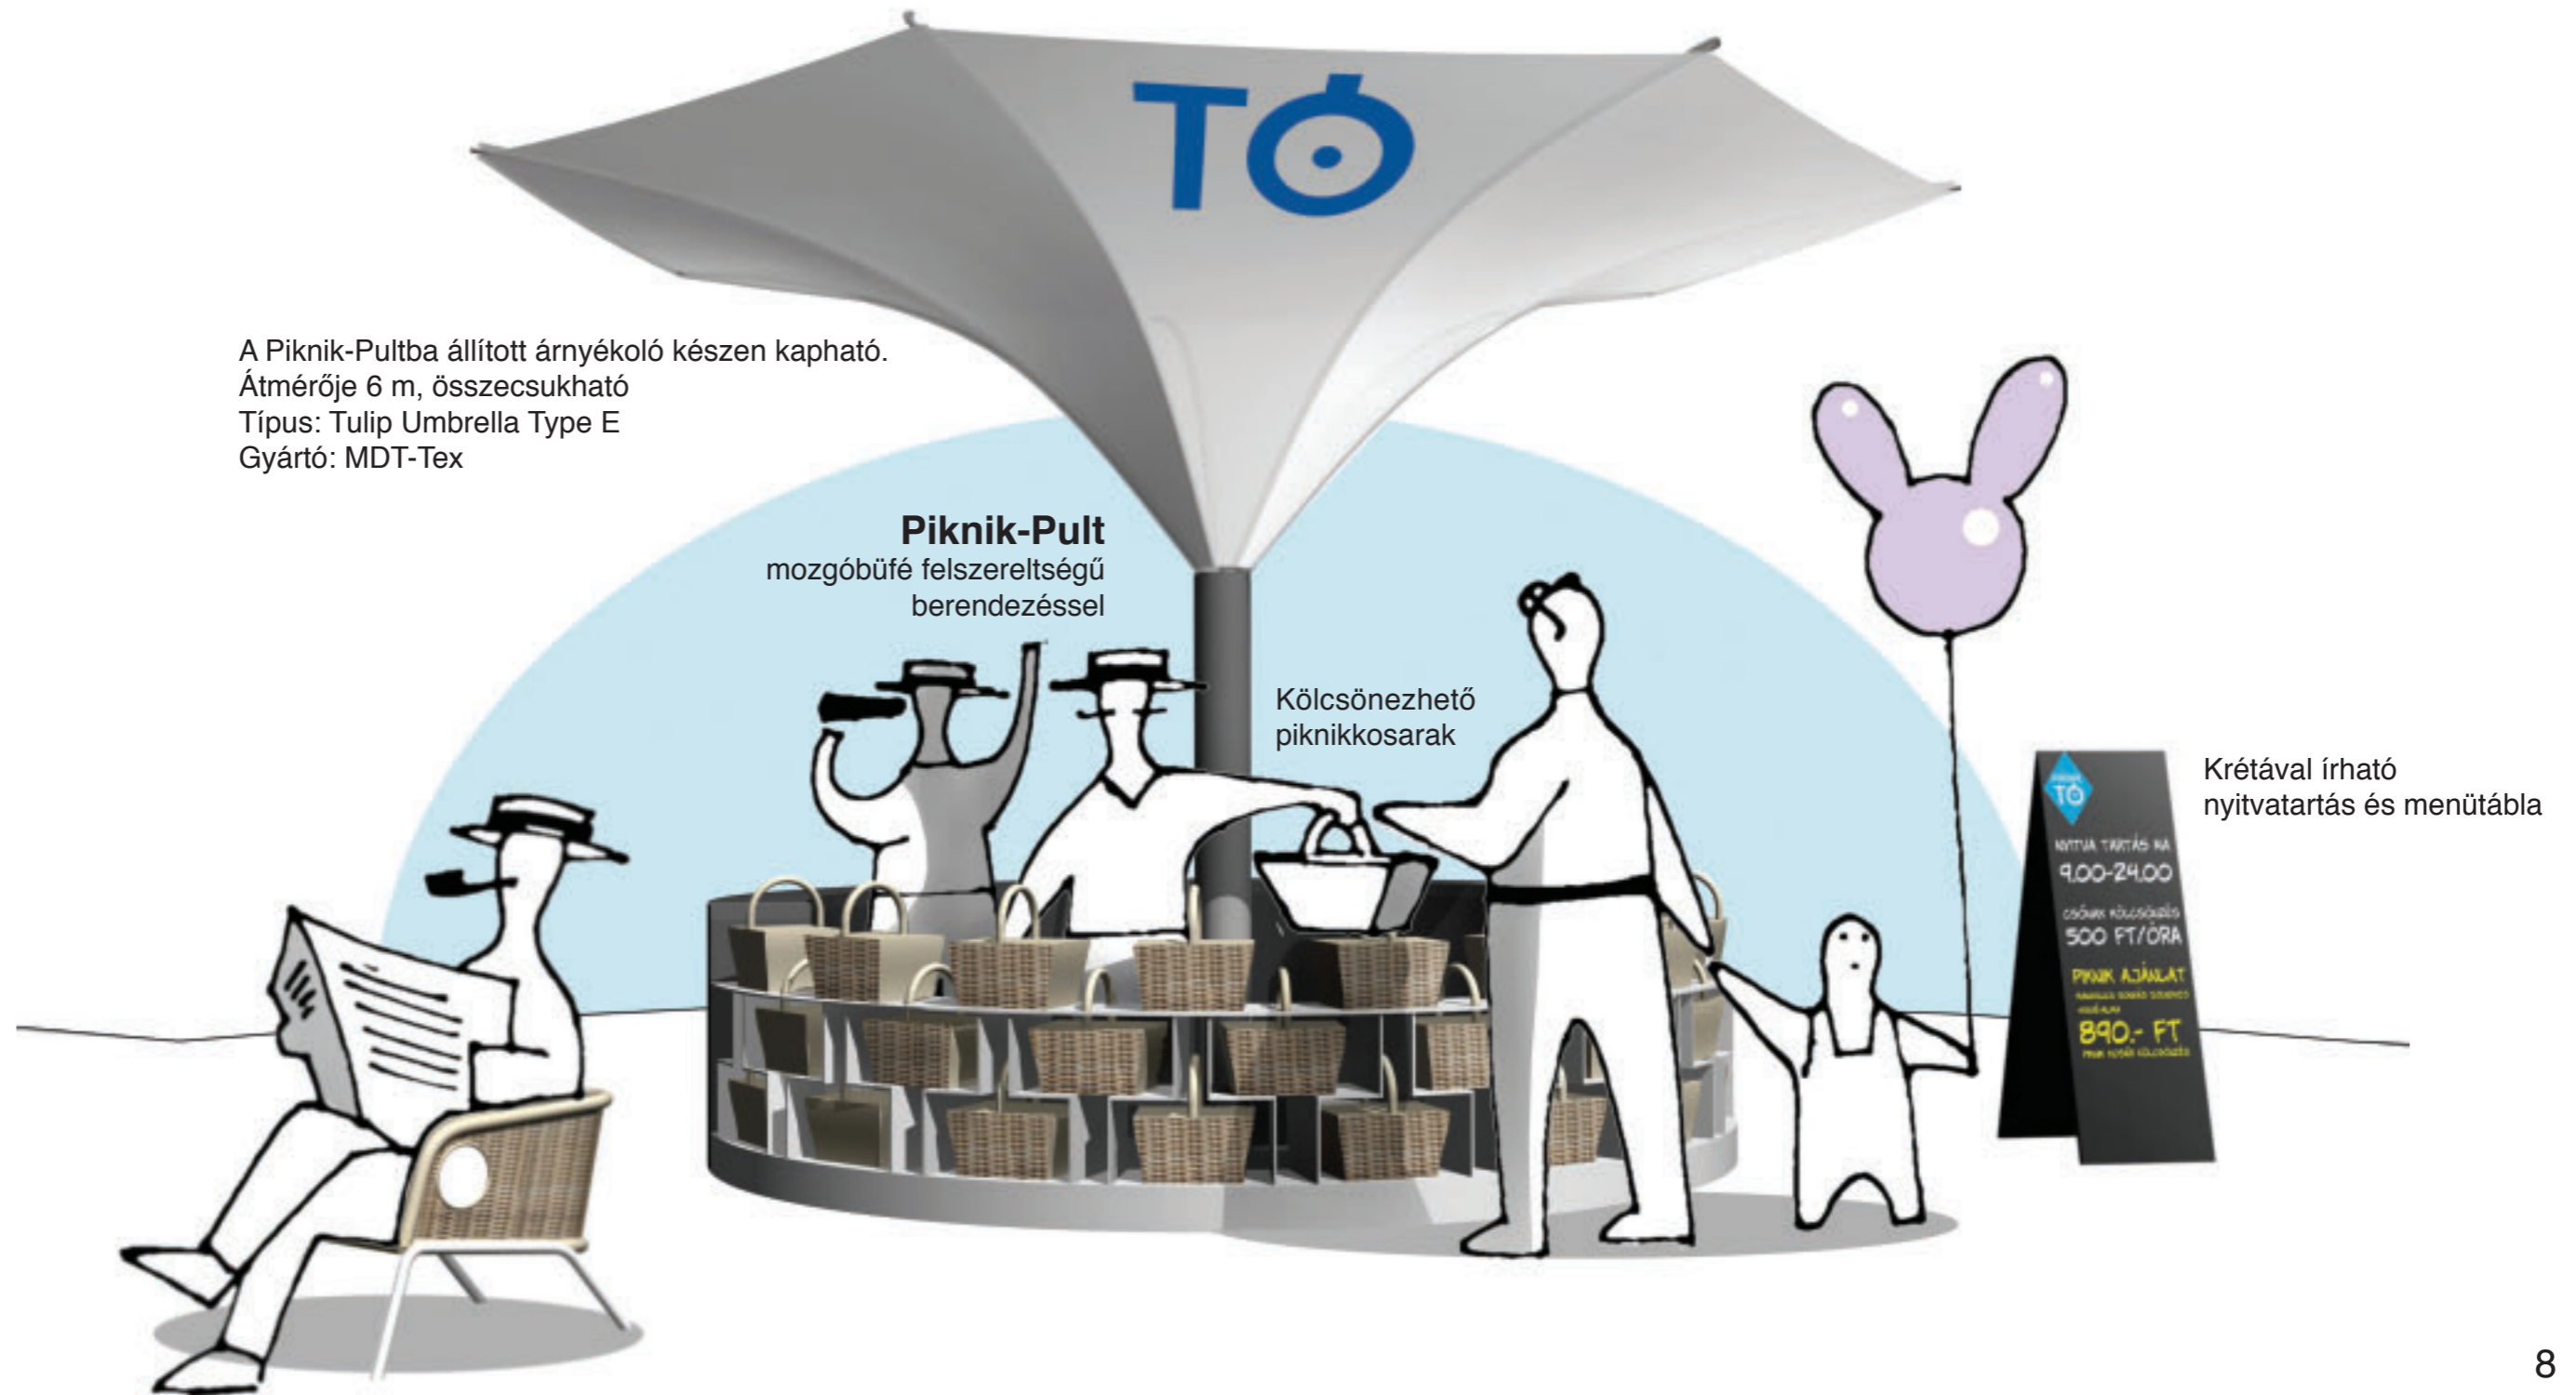


Piknik-Sziget


A **Piknik-Sziget** egy egyszerű stégelem, amely könnyen összerakható és szétszedhető. Szétszedett állapotban pedig helytakarékosan, lapra szerelve tárolható. A stégelem közepébe igény szerint árnyékolót is lehet illeszteni. Az elemek összekapcsolásával kialakítható belőlük kisebb-nagyobb stég, vízi színpad vagy beálló. Ezek a mesterséges szigetek alkotják a Piknik-Tó bútorzatát.

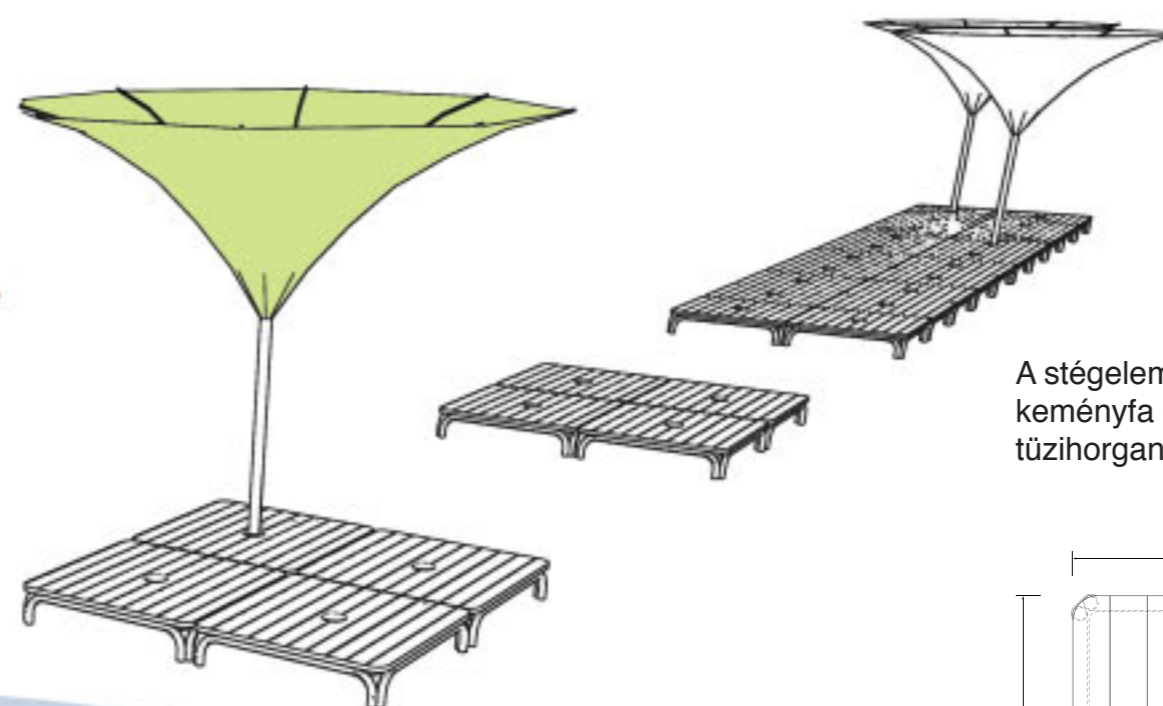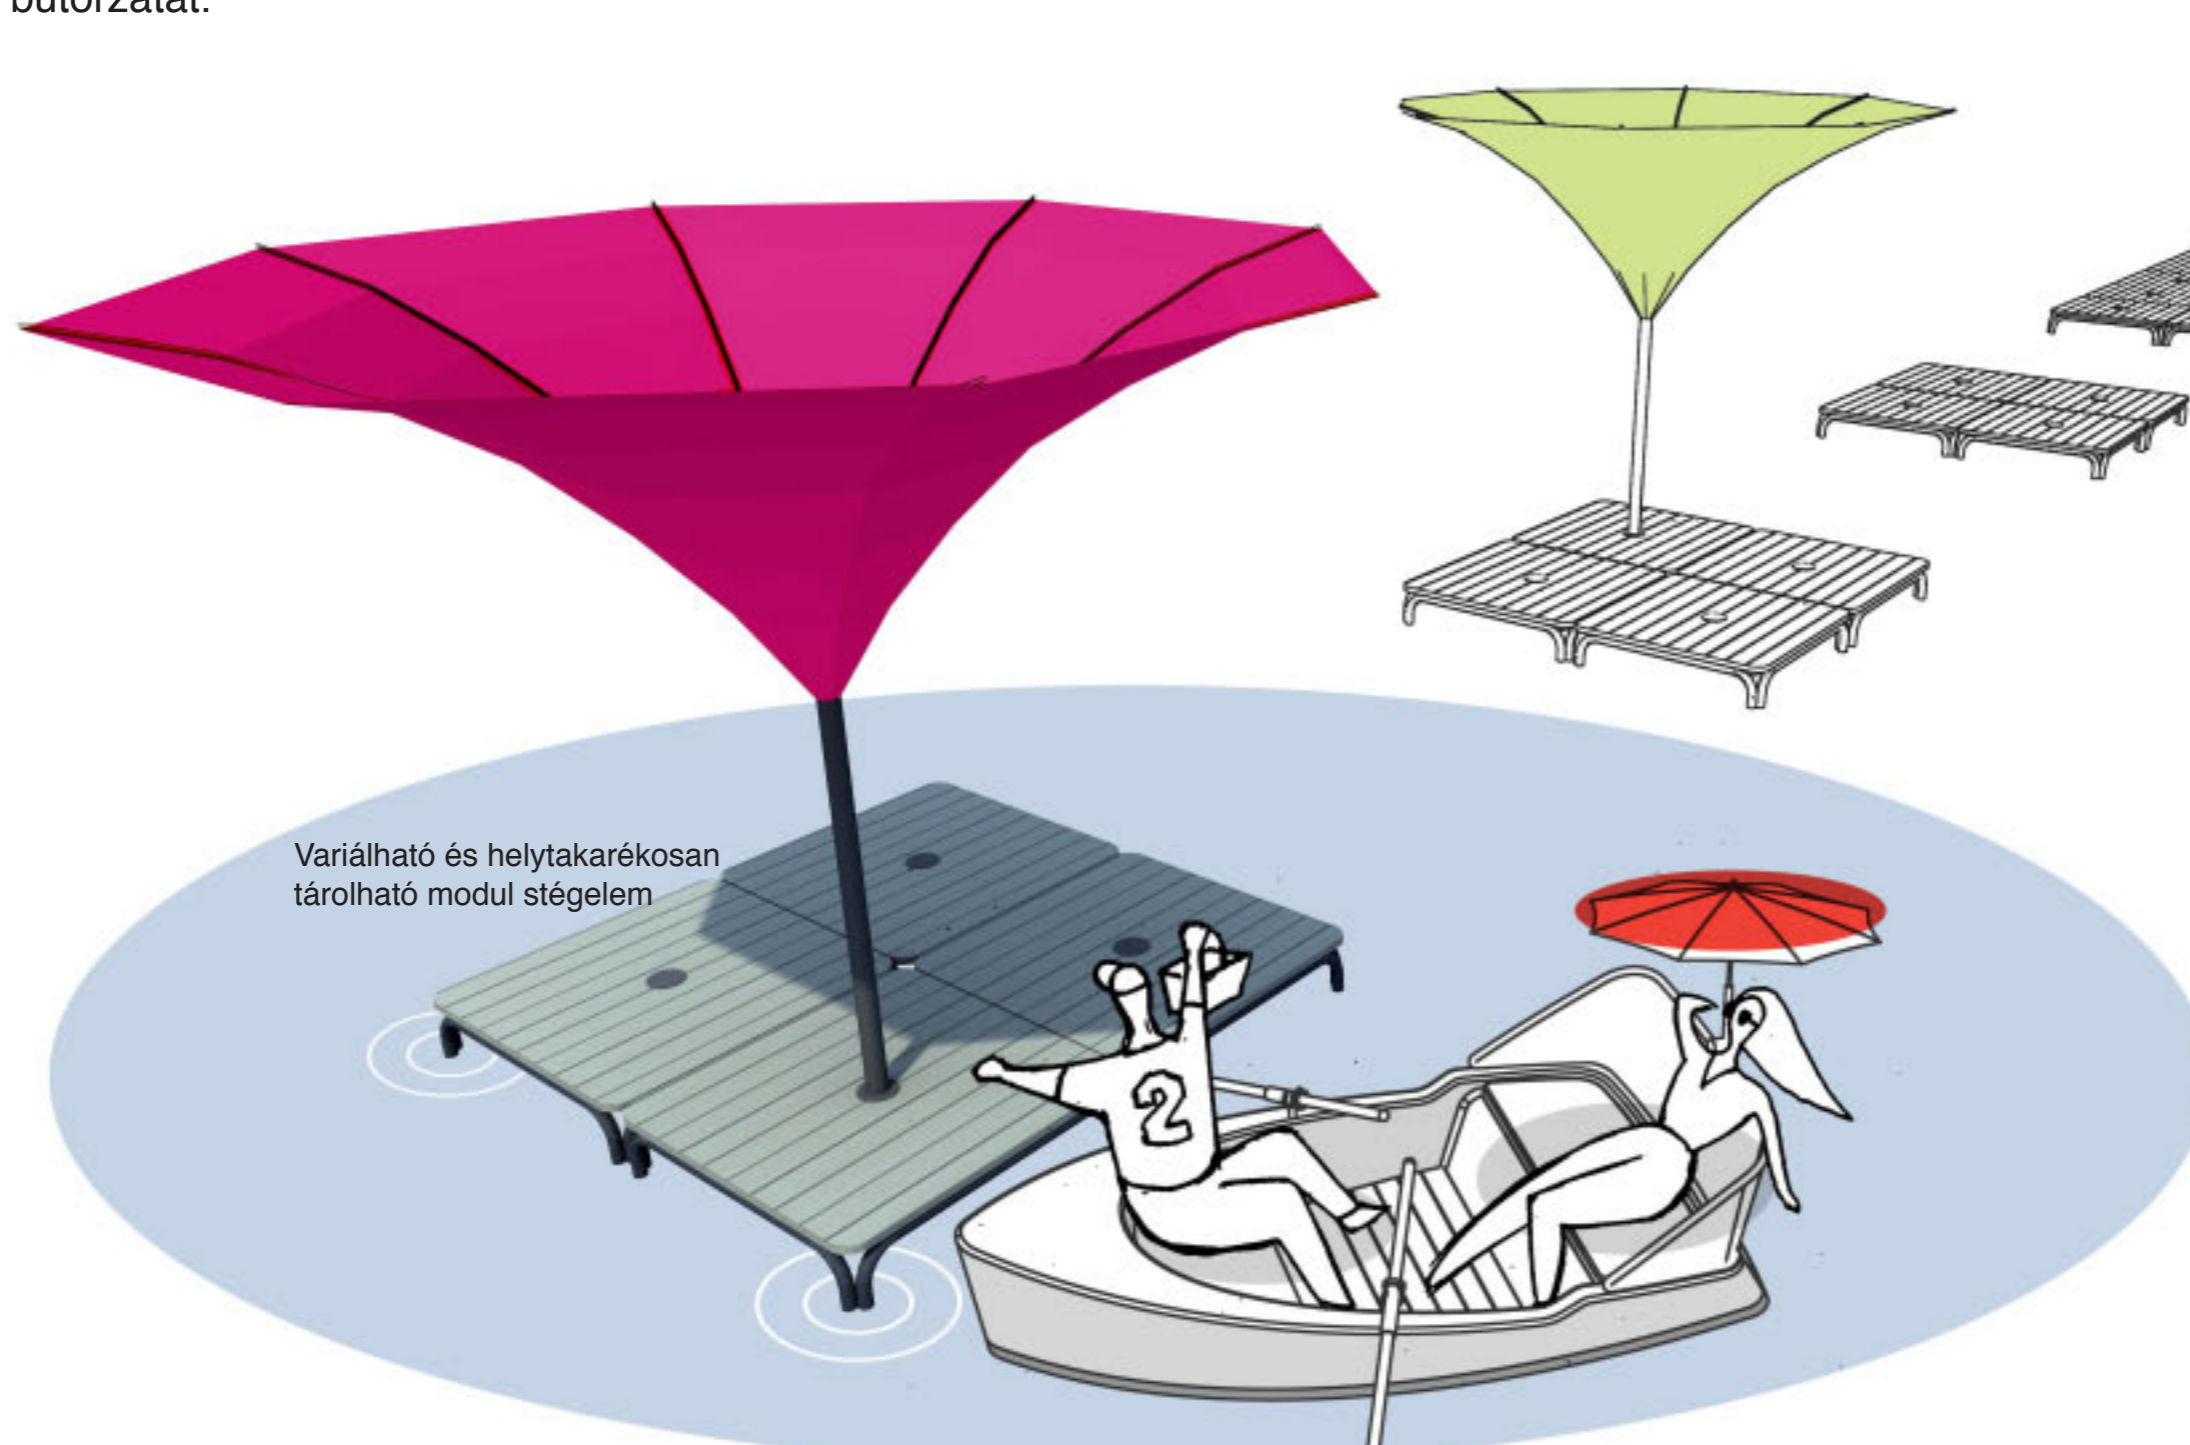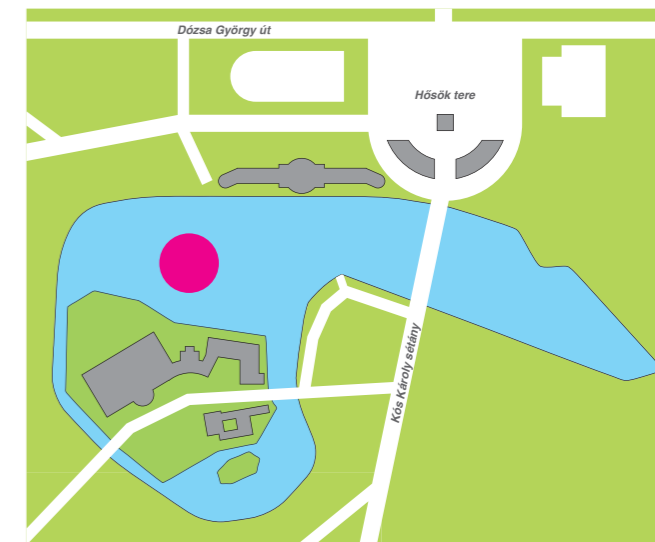


A stégelem anyaga telített, keményfa deszkázat; tűzihorganyzott, csavarozott acélváz

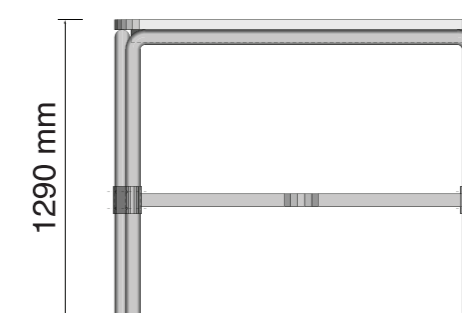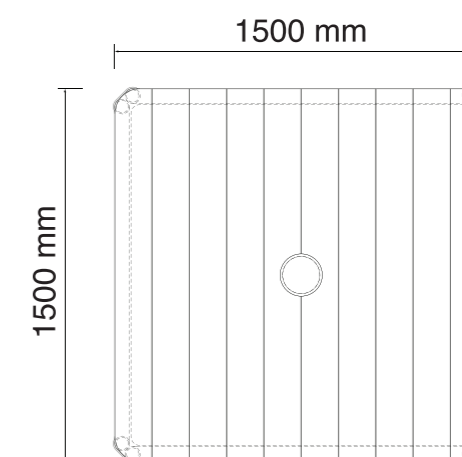

Szökőkút

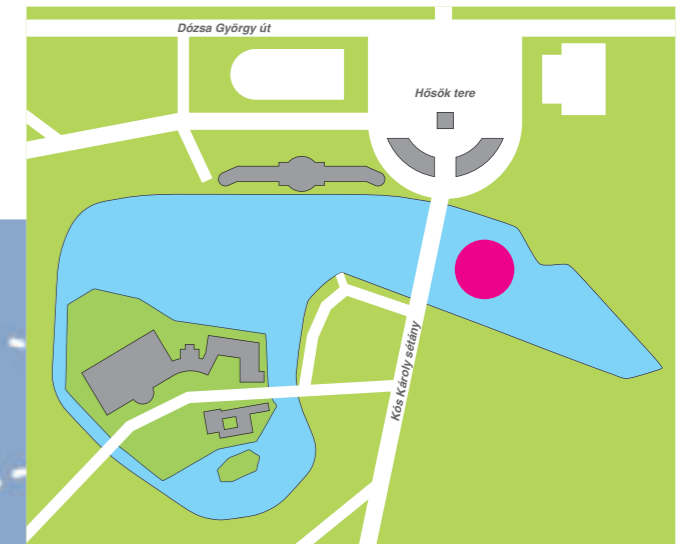

A tóból gyűrű alakban feltörő vízszugarak kettős funkciót látnak el. Egyrészt vízpermetükkel hűsítik a közelükben vagy közöttük csónakázókat, másrészt a vízforgatás révén segítenek frissen tartani a tó vizét.

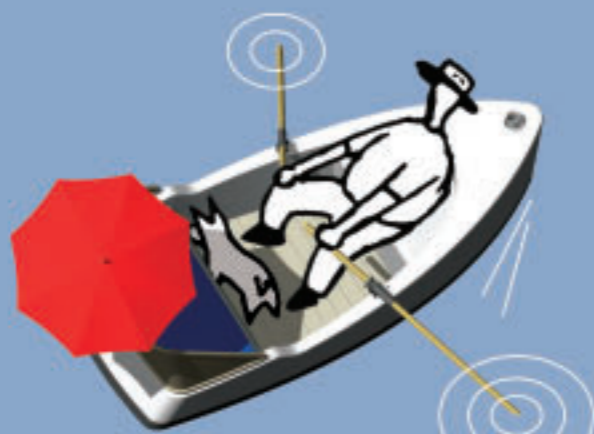

Járművek

A járműpark kialakításánál figyelembe vettük a szóbajöhető célcsoportok igényeit. Arra törekedtünk, hogy a vendéglátással egybekötött csónakázást elérhetővé tegyük párok, kisebb-nagyobb családok, sőt társaságok részére is.


Vízibusz 

10-15 fős asztaltársaság számára ideális program a vízibuszon piknikezni, elfogyasztani az ebéd utáni kávé vagy pezsgőzni egy meleg nyári estén.



Piknik Csónak

Az egypárevezős kialakítású Piknik Csónak, párok vagy családok kikapcsolódását szolgálhatja, hiszen kényelmesen elfér benne két felnőtt és két gyerek.

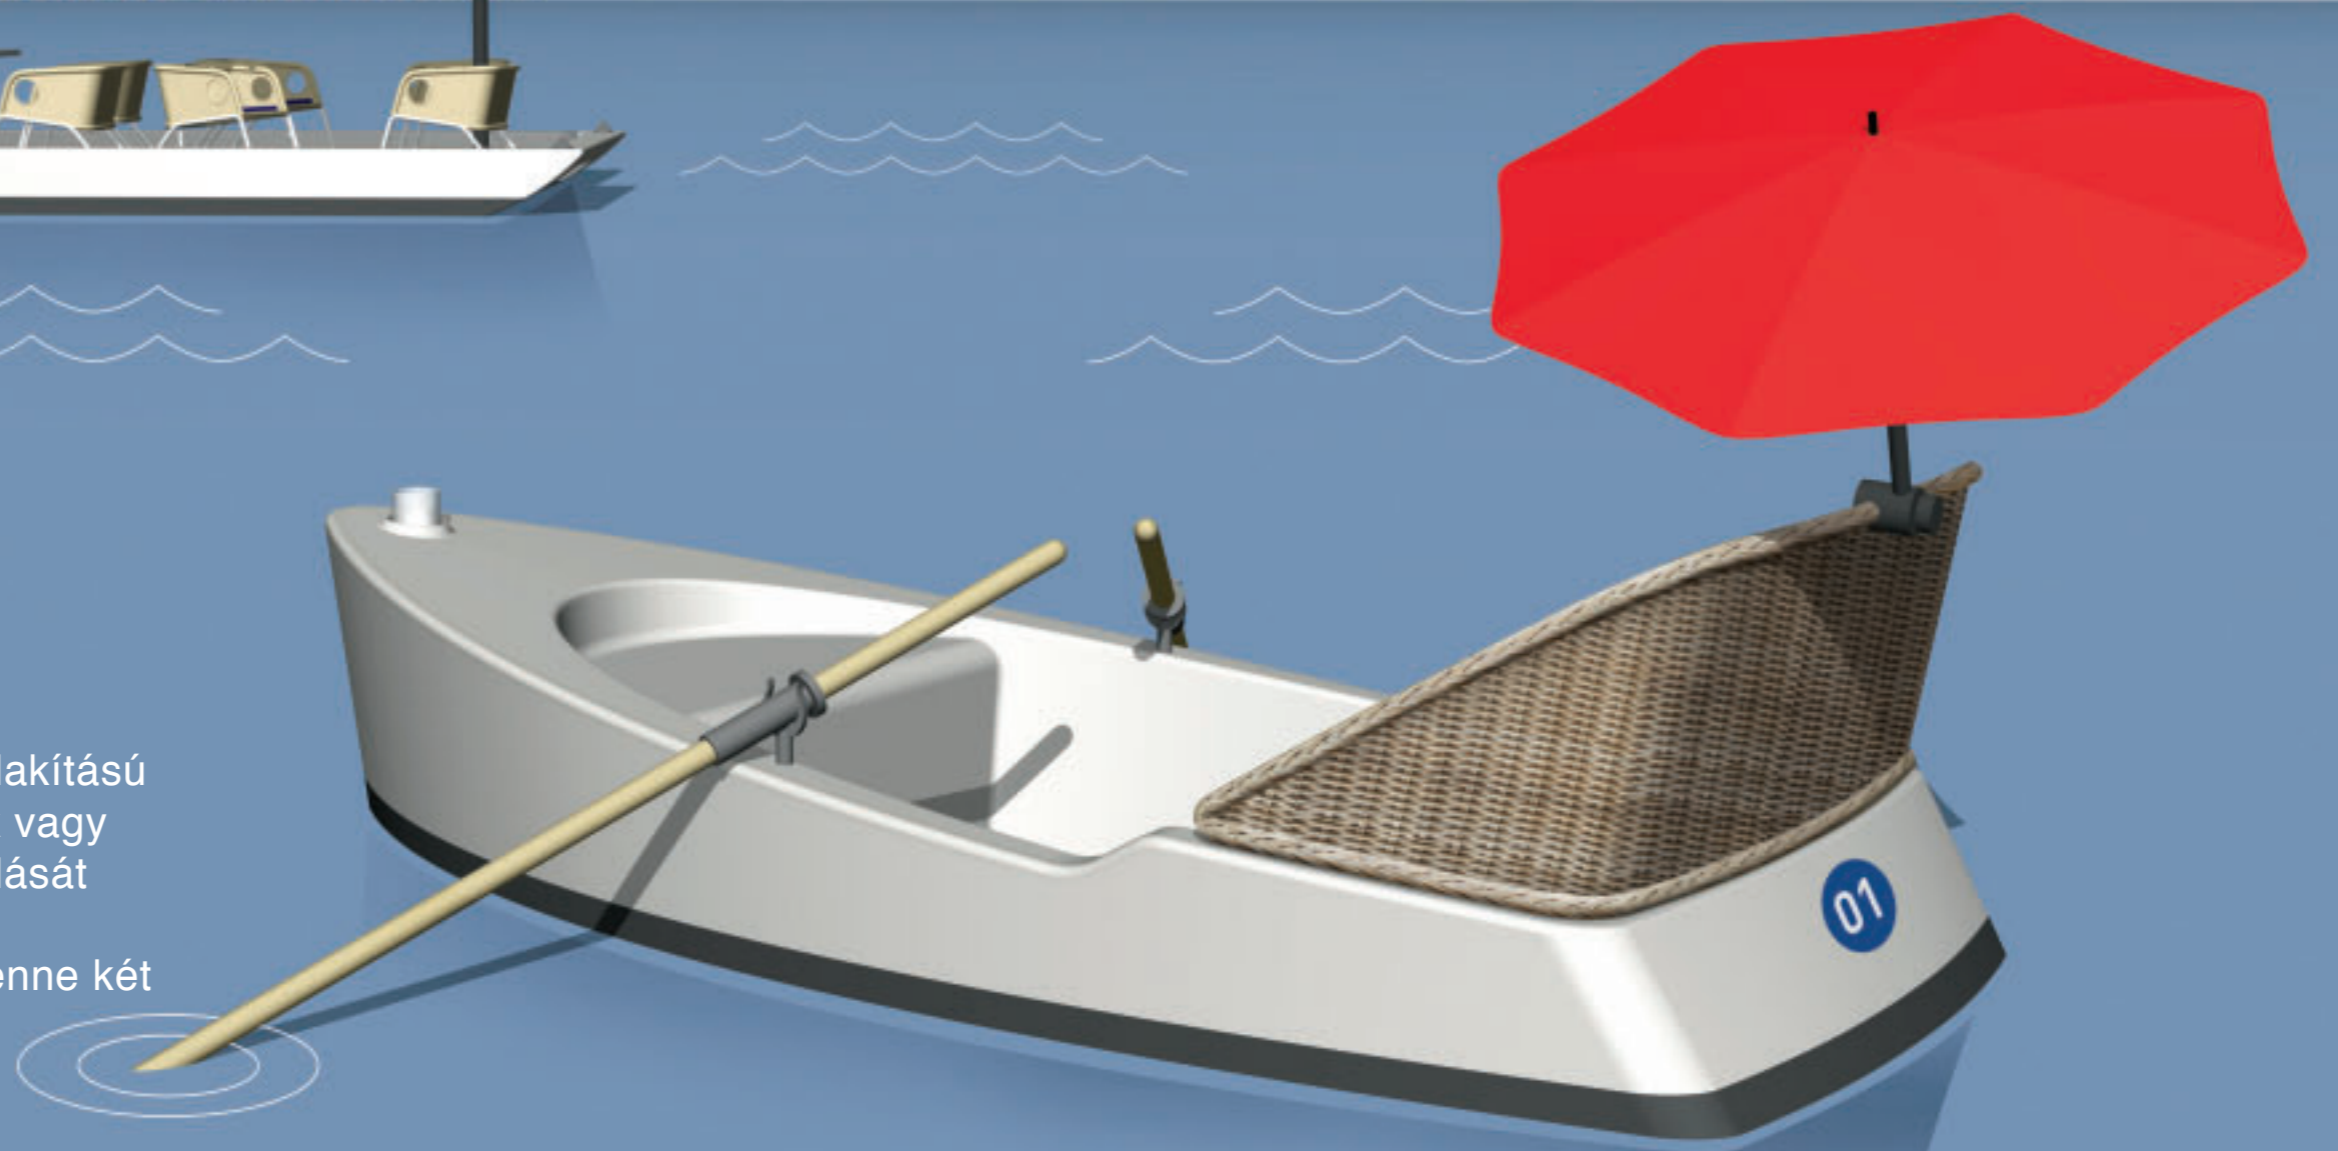

Piknik Csónak




Napernyő

Állítható napernyő teszi kellemessé a vízben ringatózást. Ha tetszik, meg is lehet venni a Piknik-Pultnál.



Fonott háttámla

Kényelmes fotel a csónak hátsó része, ahol akár két gyerek és egy felnőtt is elfér.

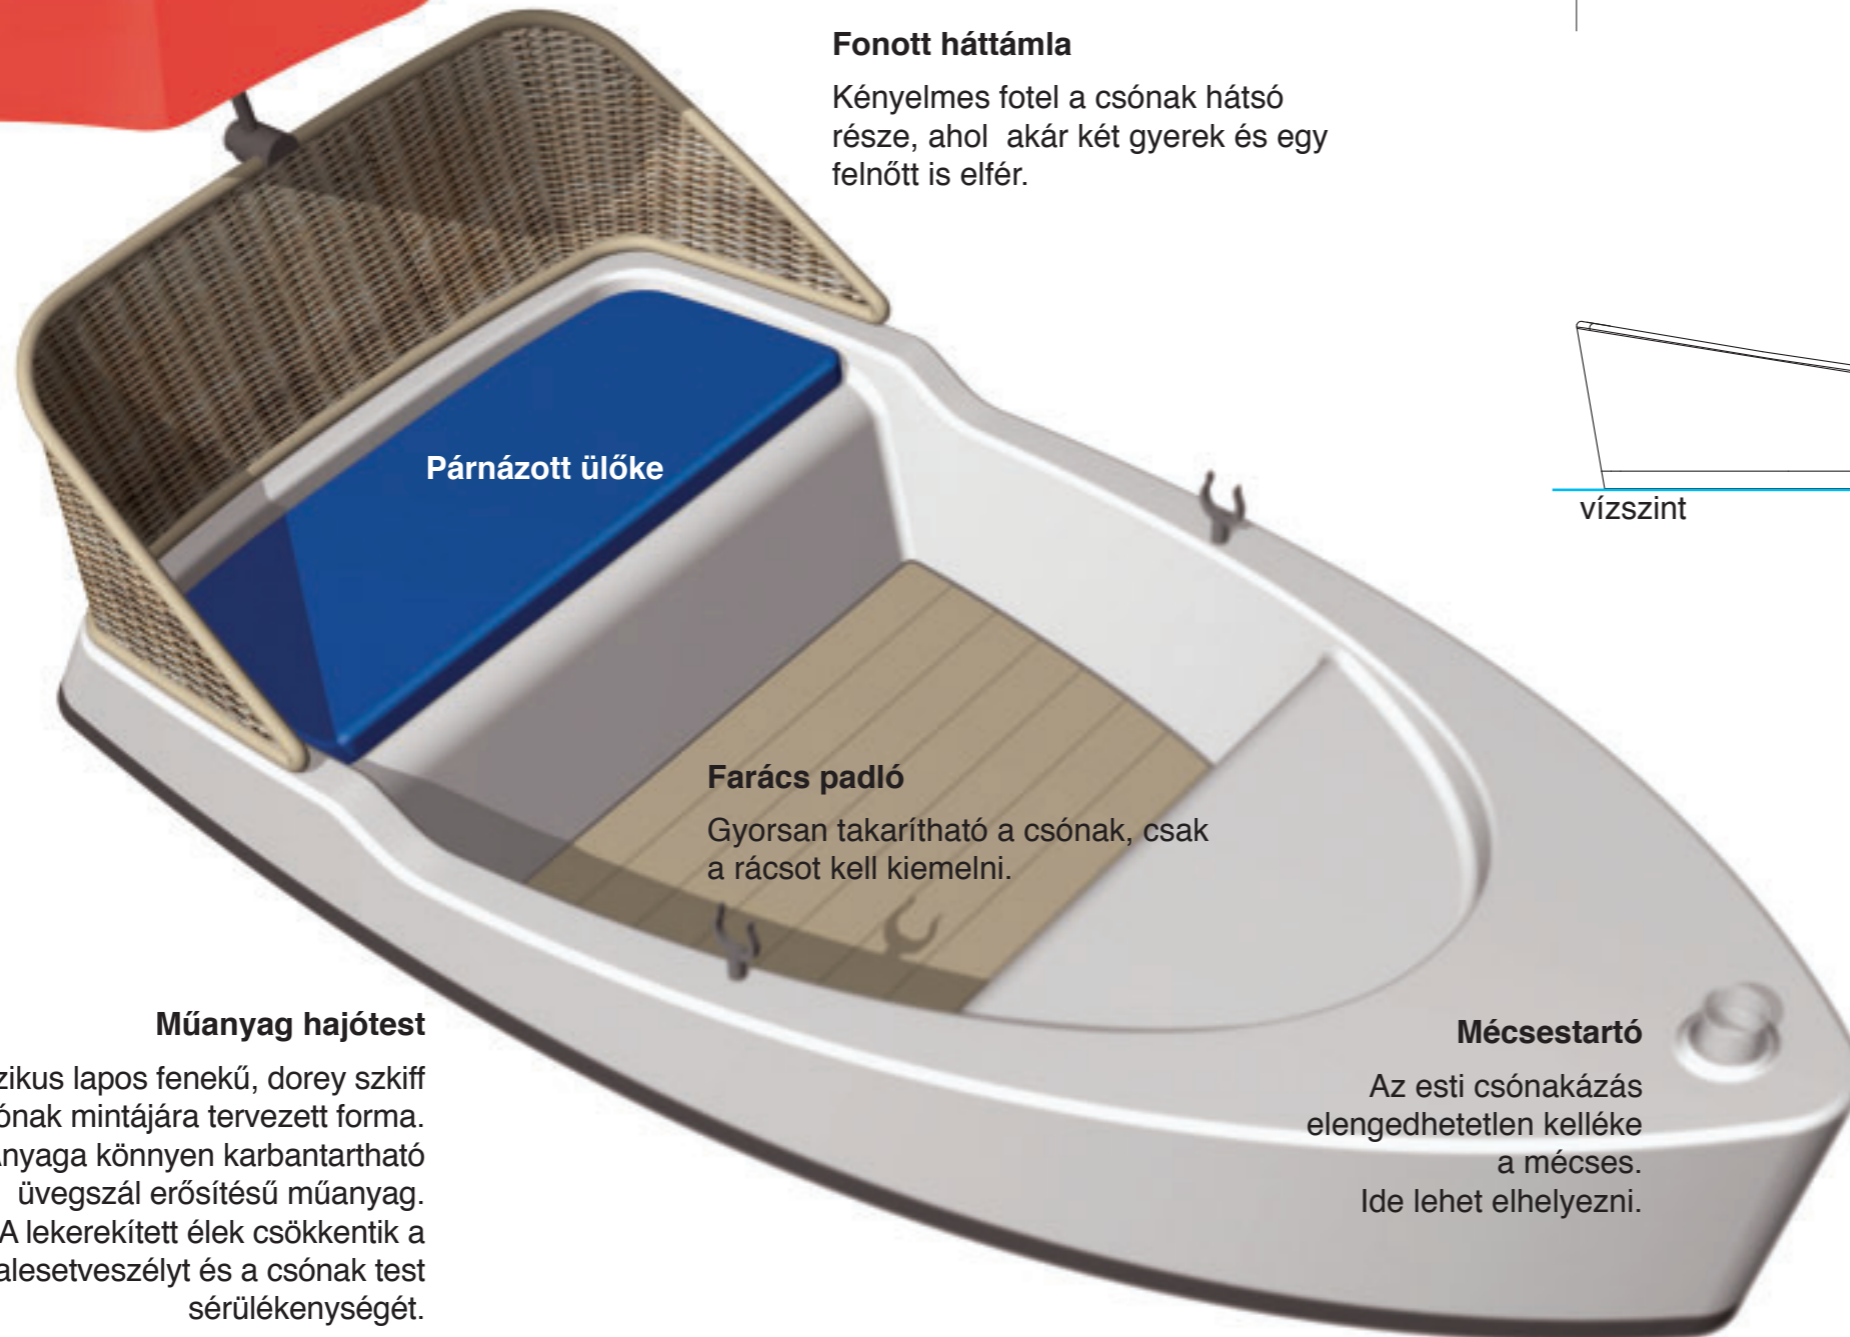

Párnázott ülőke

Farács padló


Gyorsan takarítható a csónak, csak a rácsot kell kiemelni.

Műanyag hajótest

A klasszikus lapos fenekű, dorey szkiff csónak mintájára tervezett forma. Anyaga könnyen karbantartható üvegszál erősítésű műanyag. A lekerekített élek csökkentik a balesetveszélyt és a csónak test sérülékenységét.

Mécsestartó

Az esti csónakázás elengedhetetlen kelléke a mécses. Ide lehet elhelyezni.

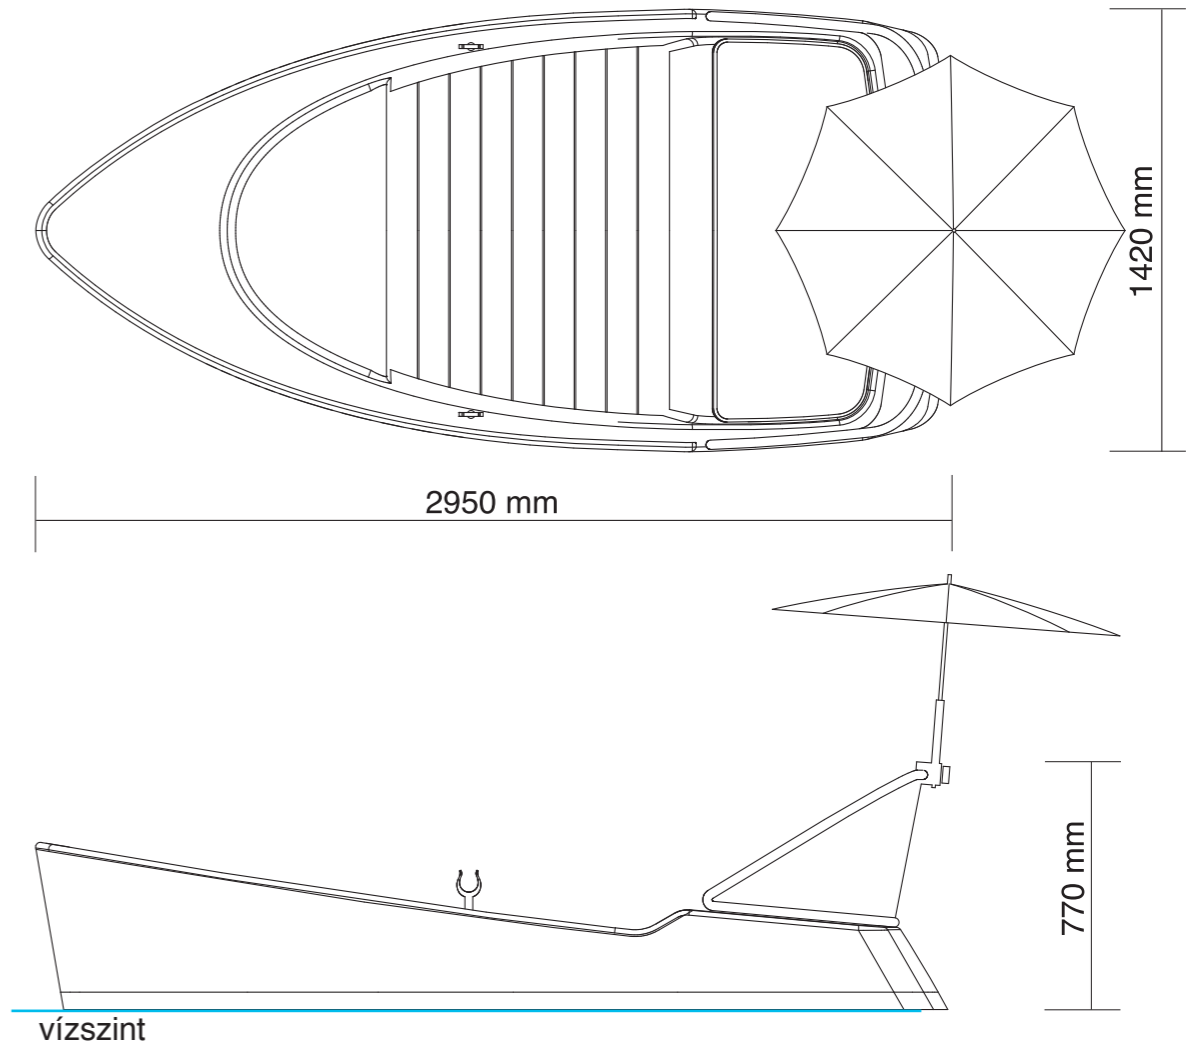

Szemkontaktus

A csónakban ülők könnyedén beszélgethetnek, senki sem ül háttal a másoknak.



Vízibusz



Színes fényfüzér

Az esti hangulat elengedhetetlen kelléke



Kihúzható árnyékoló




A vízibuszt fedő árnyékolólap négy része egymástól függetlenül is állítható, így rugalmasan alkalmazkodik az időjárás vagy az utasok szeszélyeihez.

Halkan siklik

A vízibuszt elektromos motor hajtja, ezért csendes és környezetbarát.

Variálható berendezés

A fotelek és az asztalok kivehetők, vagy az utasok igényei szerint átrendezhetők.

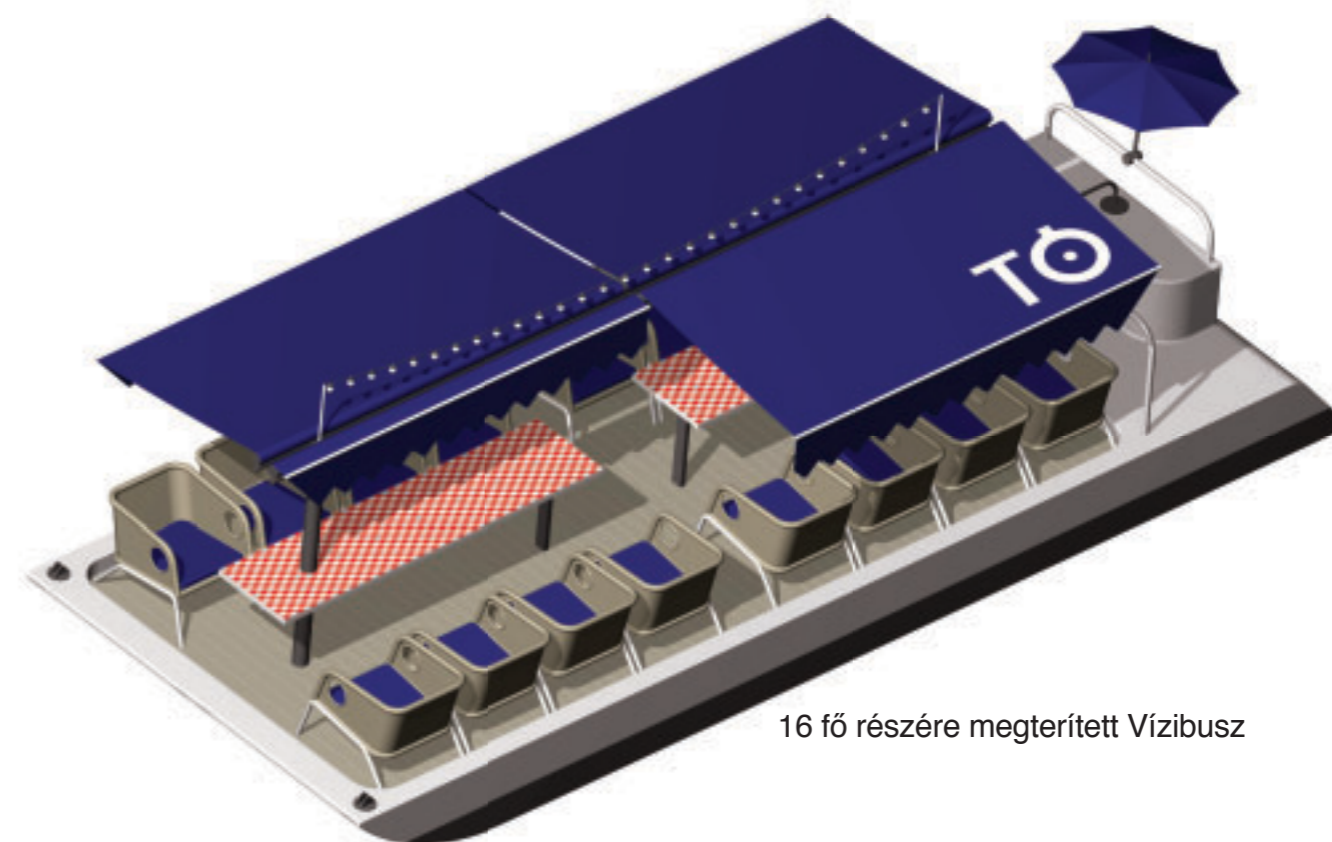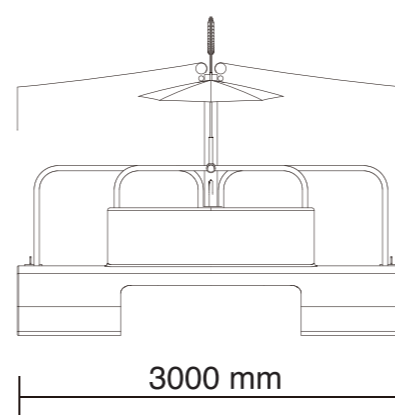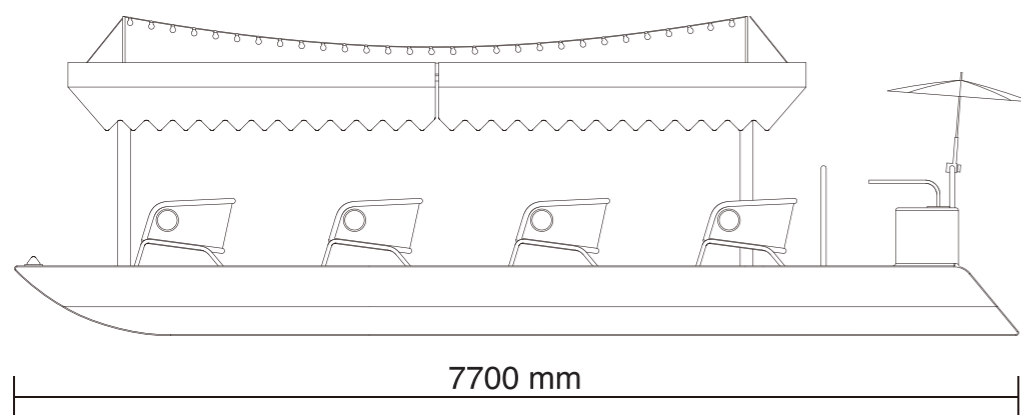

16 fő részére megterített Vízibusz

Arculat / Alapelemek

A harsány színű rombuszokból összeálló harlekinminta a Városligetben őshonos cirkusz és vurstli világát idézi. Ugyanezek a színek és formák köszönnek vissza a vízi közlekedés vizuális jelrendszerében is.




Logóterv

DIN PFL Bold
ABCDEFGHIJKL
abcdefghijkl
1234567890

DIN PFL Normal
ABCDEFGHIJKL
abcdefghijkl
1234567890

Használandó betűtípus

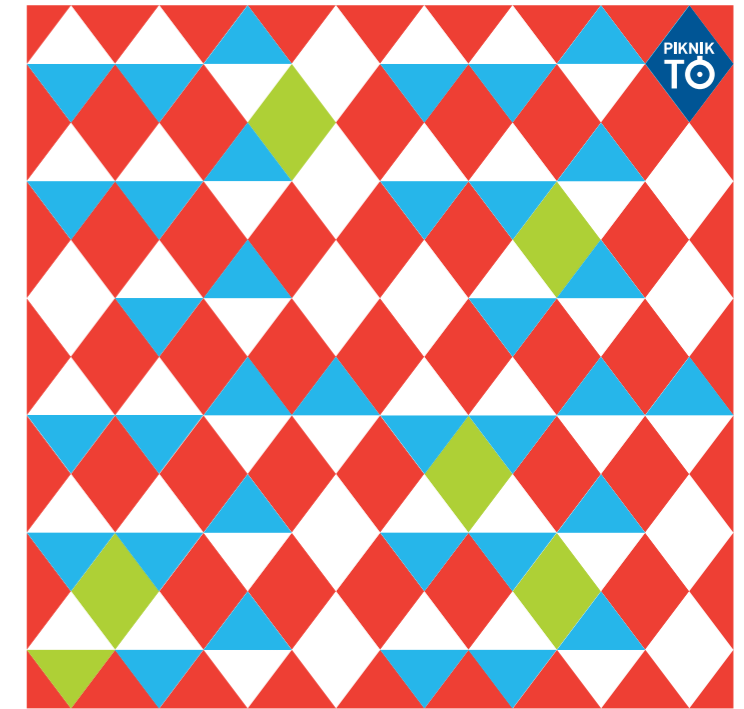

Káró motívumból álló területő minta




Inverz logó kárómintában

PANTONE 298 C PANTONE RED 032 C PANTONE 298 C 50%




PANTONE 294 C PANTONE 233 C PANTONE 382 C

Az arculati elemekhez használt színek

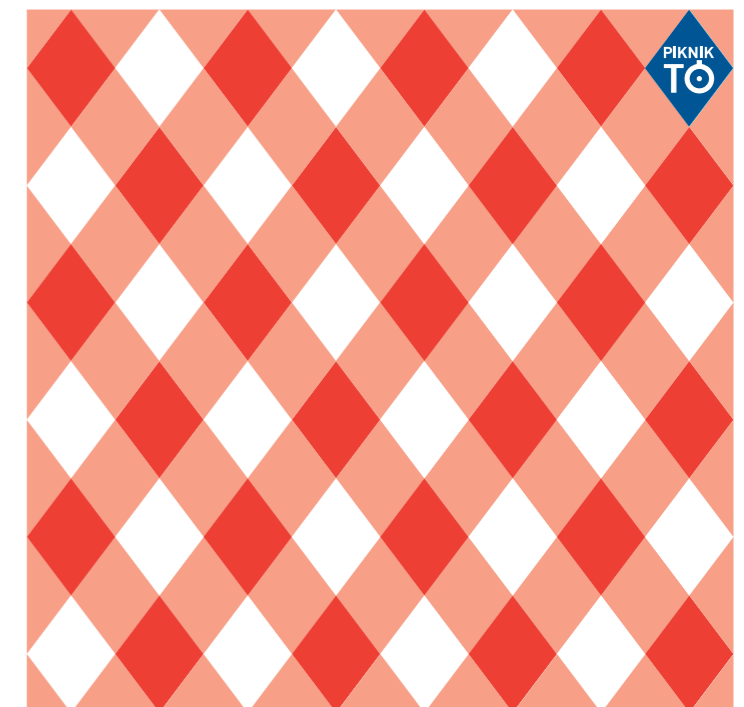

Terülj-terülj! Terülő minta

Arculat / Alkalmazás

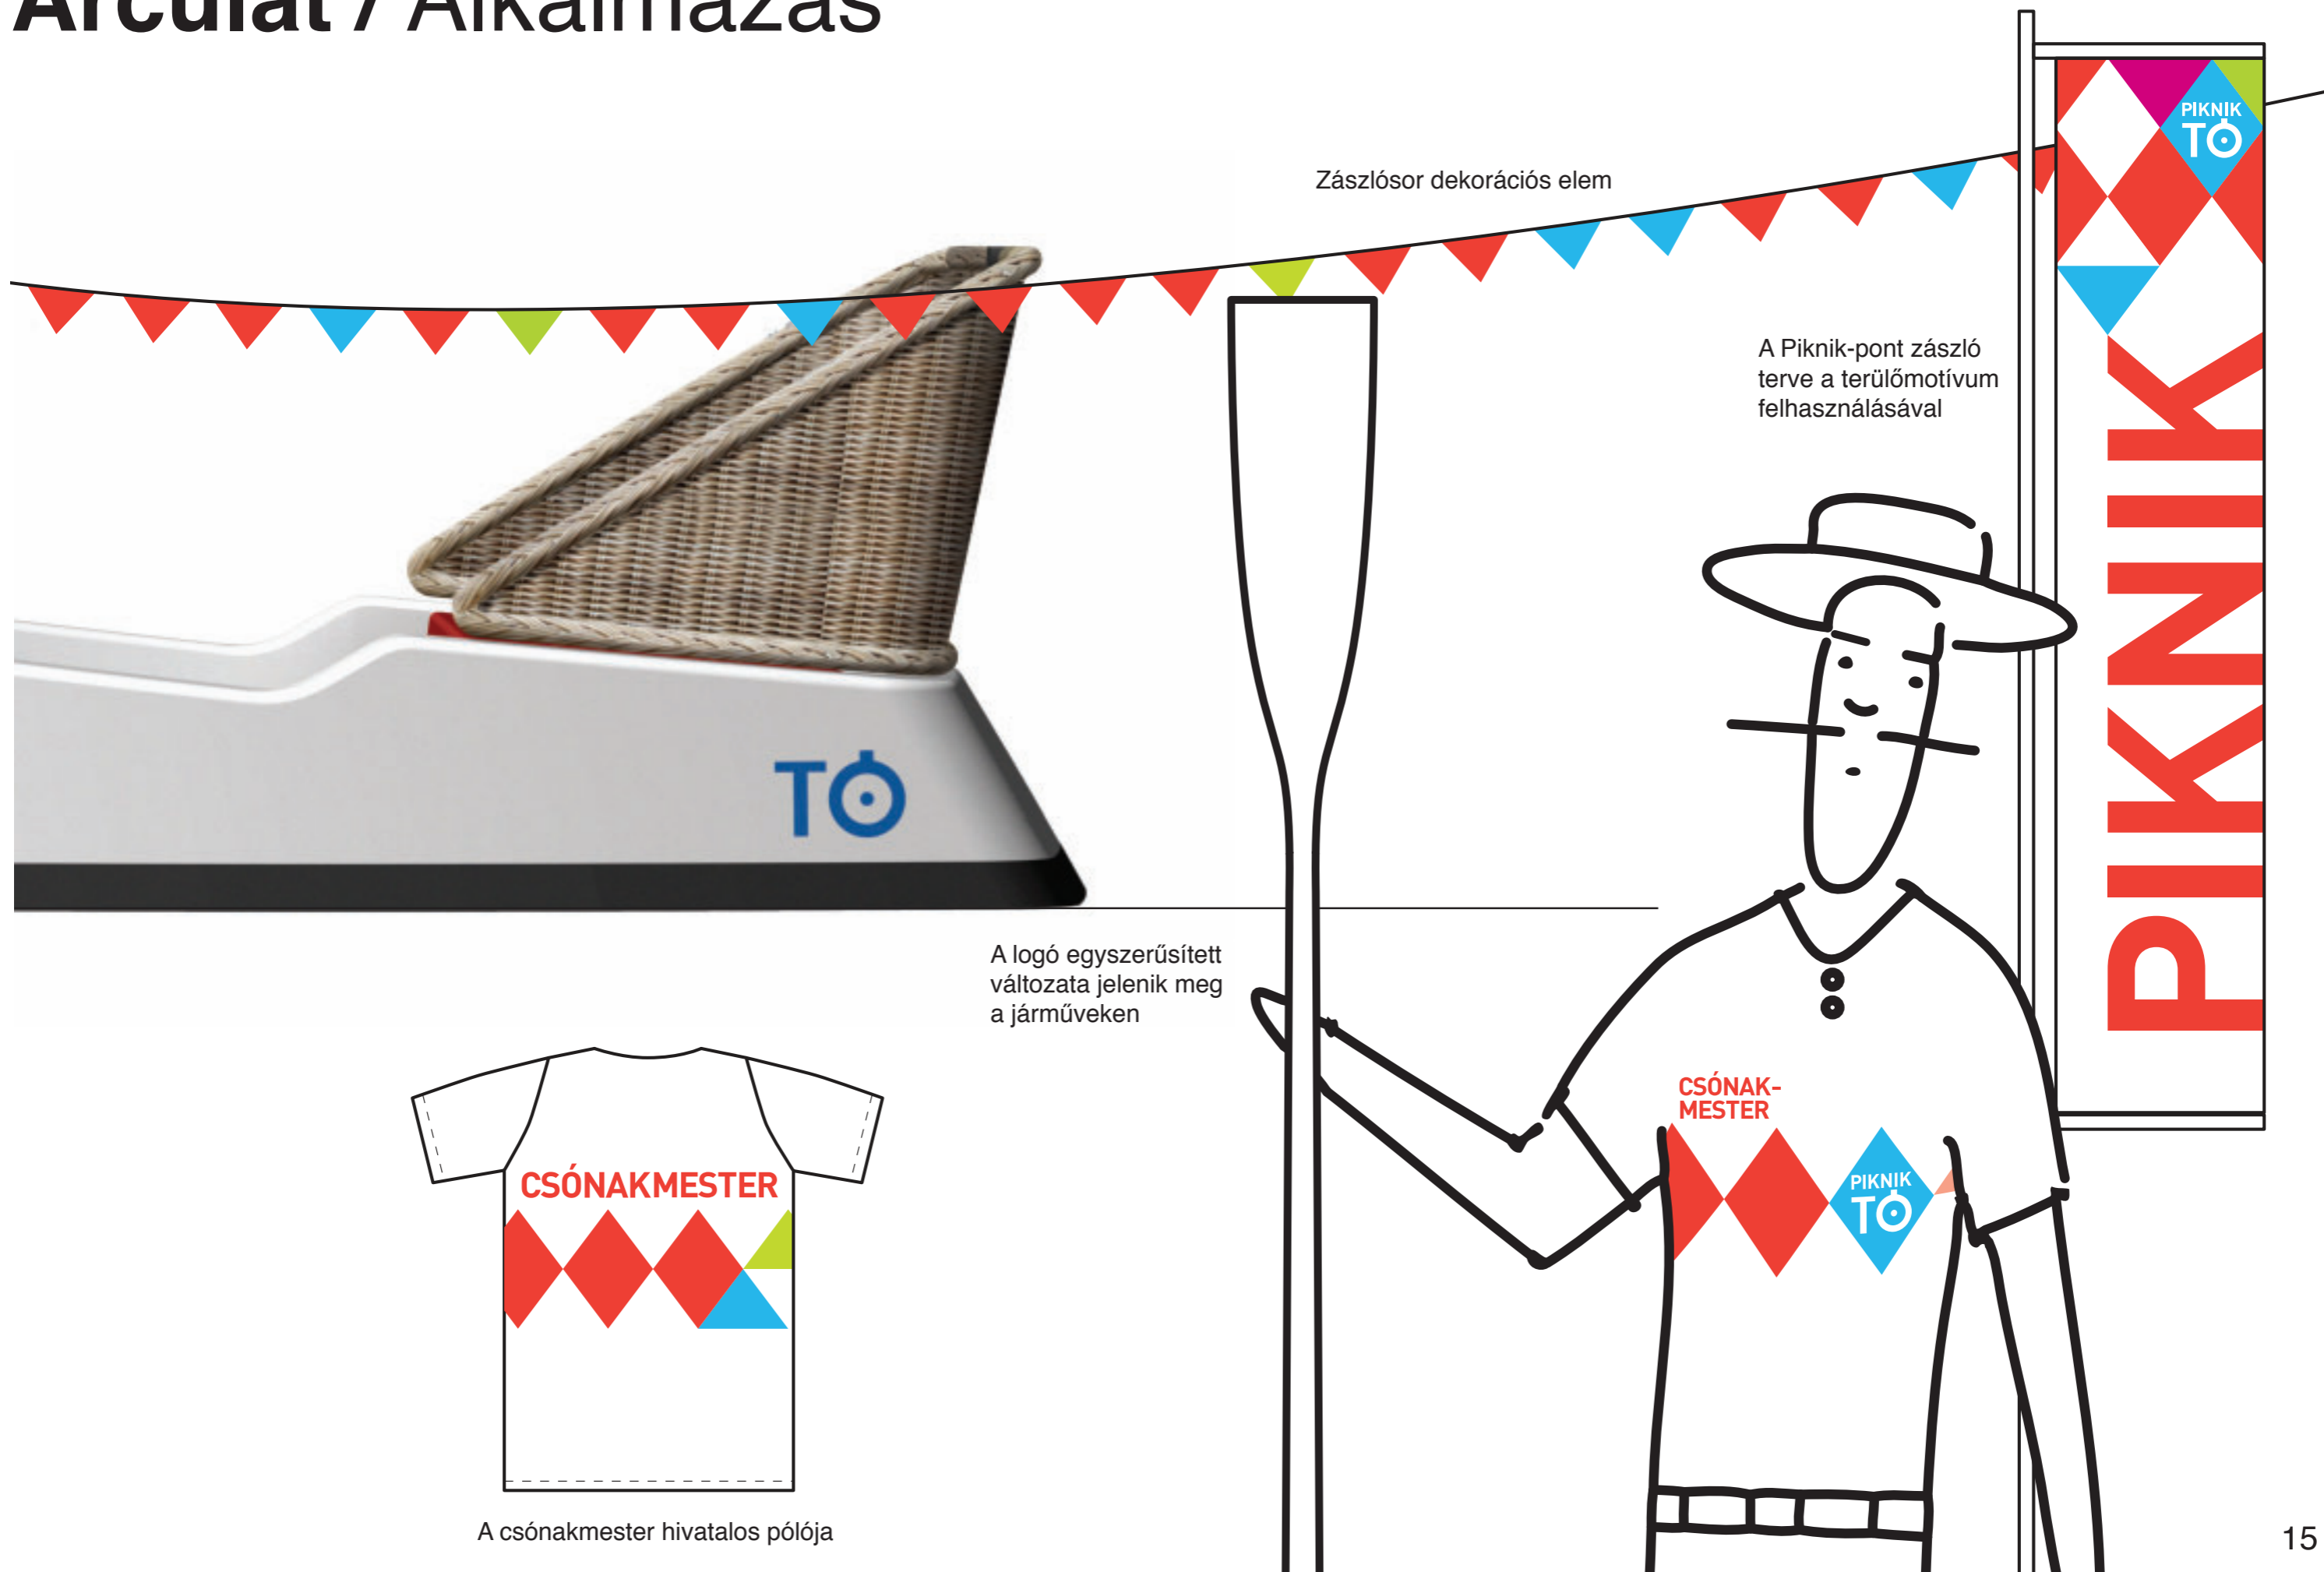

A csónakmester hivatalos pólója

Arculat / Piknik Pakk

A Piknik-Pultnál bérelhető valódi, fonott piknikkosár, amihez ugyanott lehet vásárolni előrecsomagolt, hideg élelmet és frissítő vagy forró italokat. További kiegészítők is bérelhetők, pl. piknik-pléd, napernyő vagy szalmakalap, de ha tetszenek, meg is lehet venni ezeket.



A Piknik Pakk enni- és innivalóin megjelenik az arculat minden eleme.



Szalmakalap (boater hat)



Napernyő



Ajándék póló



A Piknik Ponton kölcsönözhető eszközöket meg is lehet vásárolni.



A nyitva tartás és a menü változhat. Figyeld a krétával írt tájékoztató táblát!

PIKNIK TŐ

**NYITVA TARTÁS MA
9.00-24.00**

**CSÓNAK KOLCSONZES
500 FT/ORA**

PIKNIK AJANLAT
MANGALICA SONKÁS SZENDVICS
+KAVÉ+ALMA
890.- FT
PIKNIK KOSÁR KOLCSONZES

Összegzés

1. A Piknik-Tó öröm a látogatóknak, mert gazdagabbá teszi a csónakázás élményét, és többféle program rugalmasan kombinálható választékát kínálja a Városligeti-tó körül.

2. Öröm a jövőbeli üzemeltetőnek is, hiszen az önmagában aligha nyereséges csónakázást megtérülővé teszi a vendéglátás bekapcsolásával.

3. Öröm a városnak is, mert többszörös funkciót ad egy nagymúltú, de kevésbé kihasznált területének, és még vonzóbbá teszi azt mind a helyiek, mind a turisták szemében.

