


(a MÉK-TTT ábrája)


Bécsi u. 2.
Bécsi u. 4.
Deák F. utca
Bécsi u. 6.
Bécsi u. 8.
Bécsi u. 10.

*Az öt ház helyén tervezett*

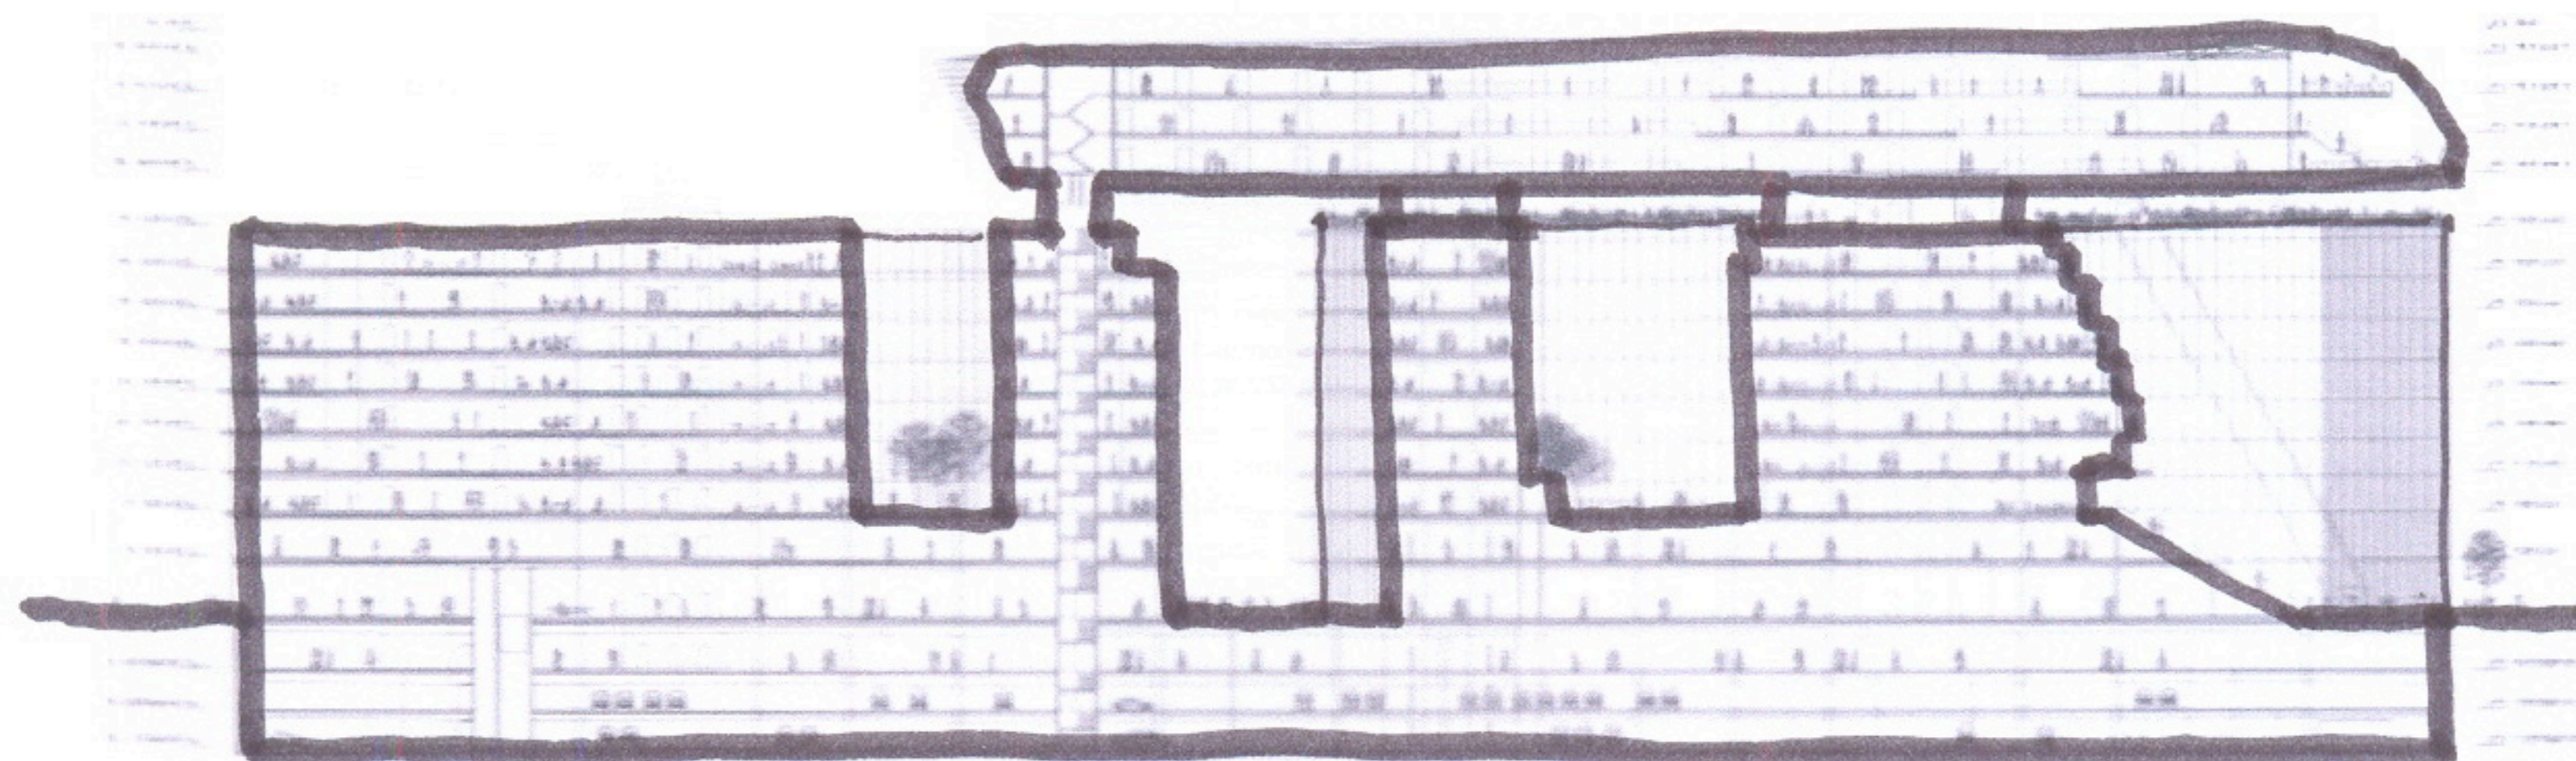

*projektből*

*– az elvi engedély jogi felülvizsgálata után –*

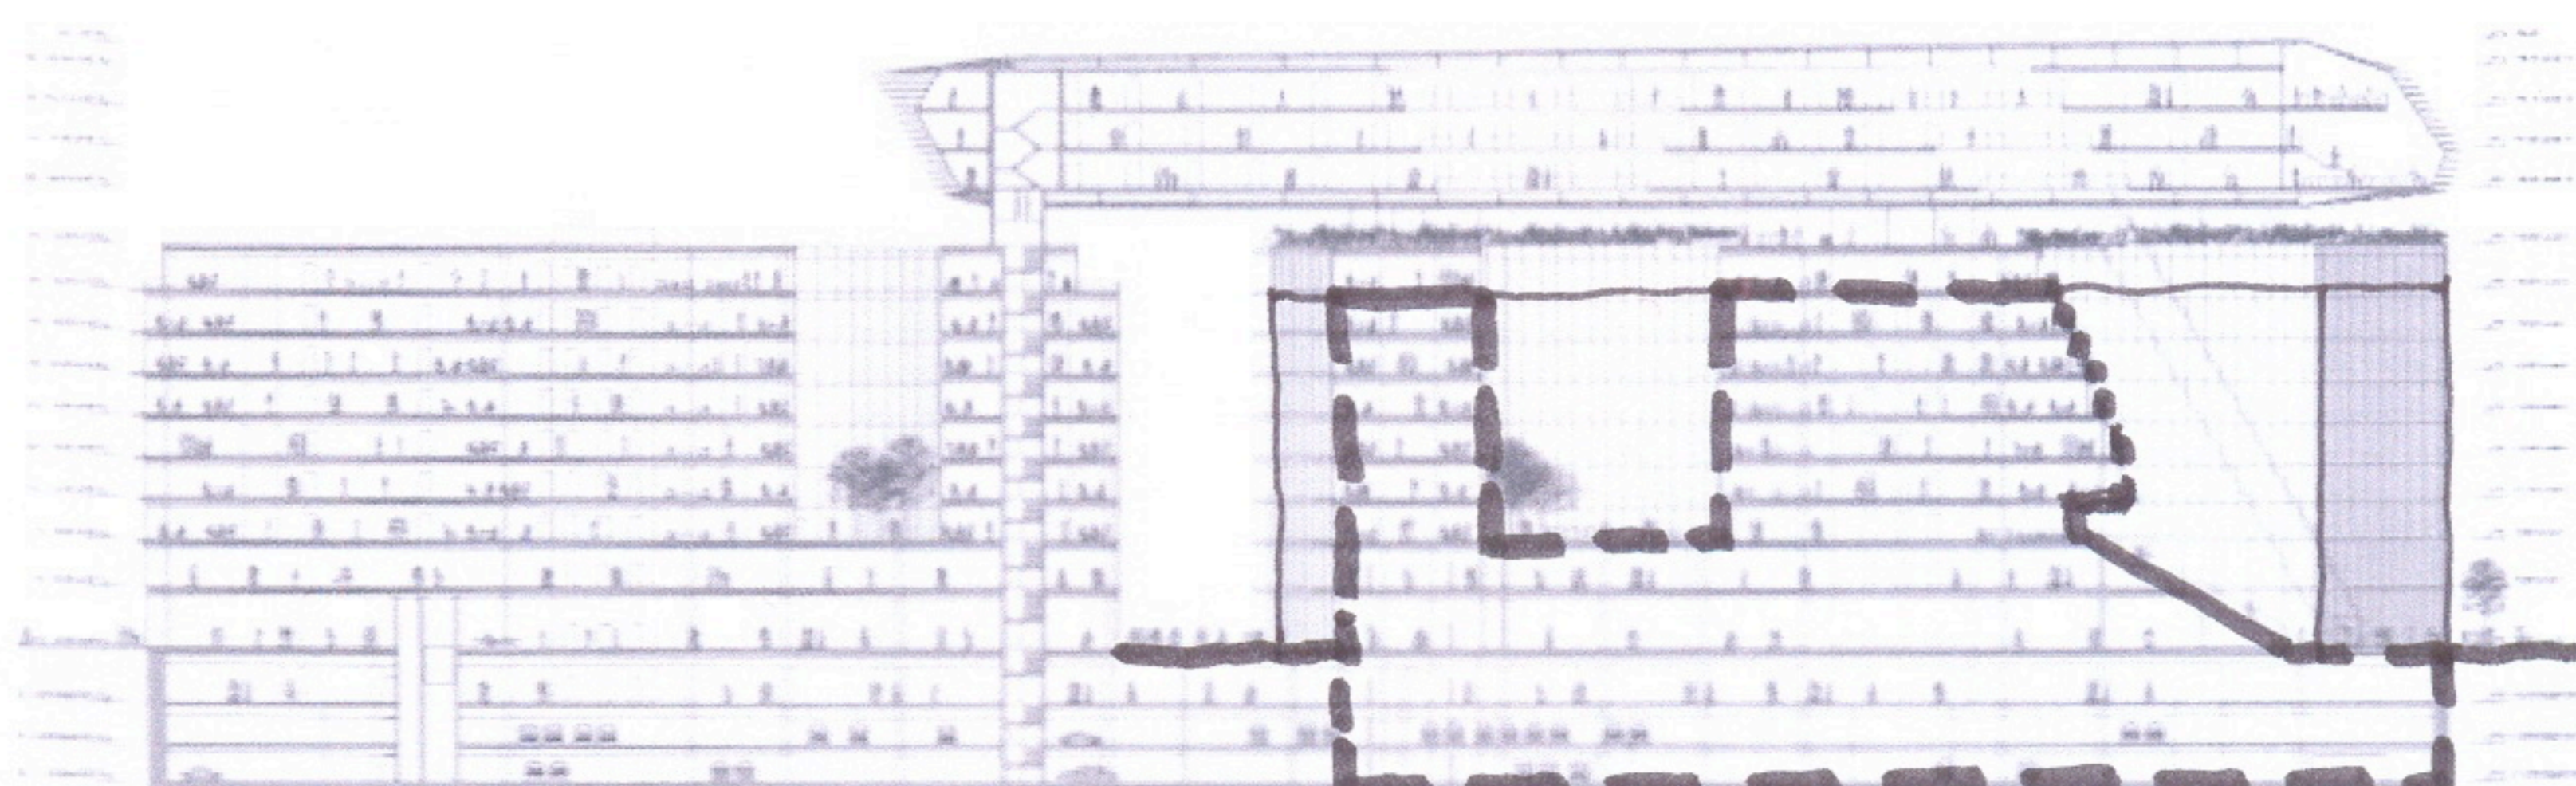

*maximum ennyi valósulhatna meg –*

*a 30 m-es magassági korlát és a jelenlegi tulajdonviszonyok miatt; de ehhez is még a KÖH-nek engedélyeznie kellene a világörökségi műemléki jelentőségű terület 3 értékes házának a bontását.*