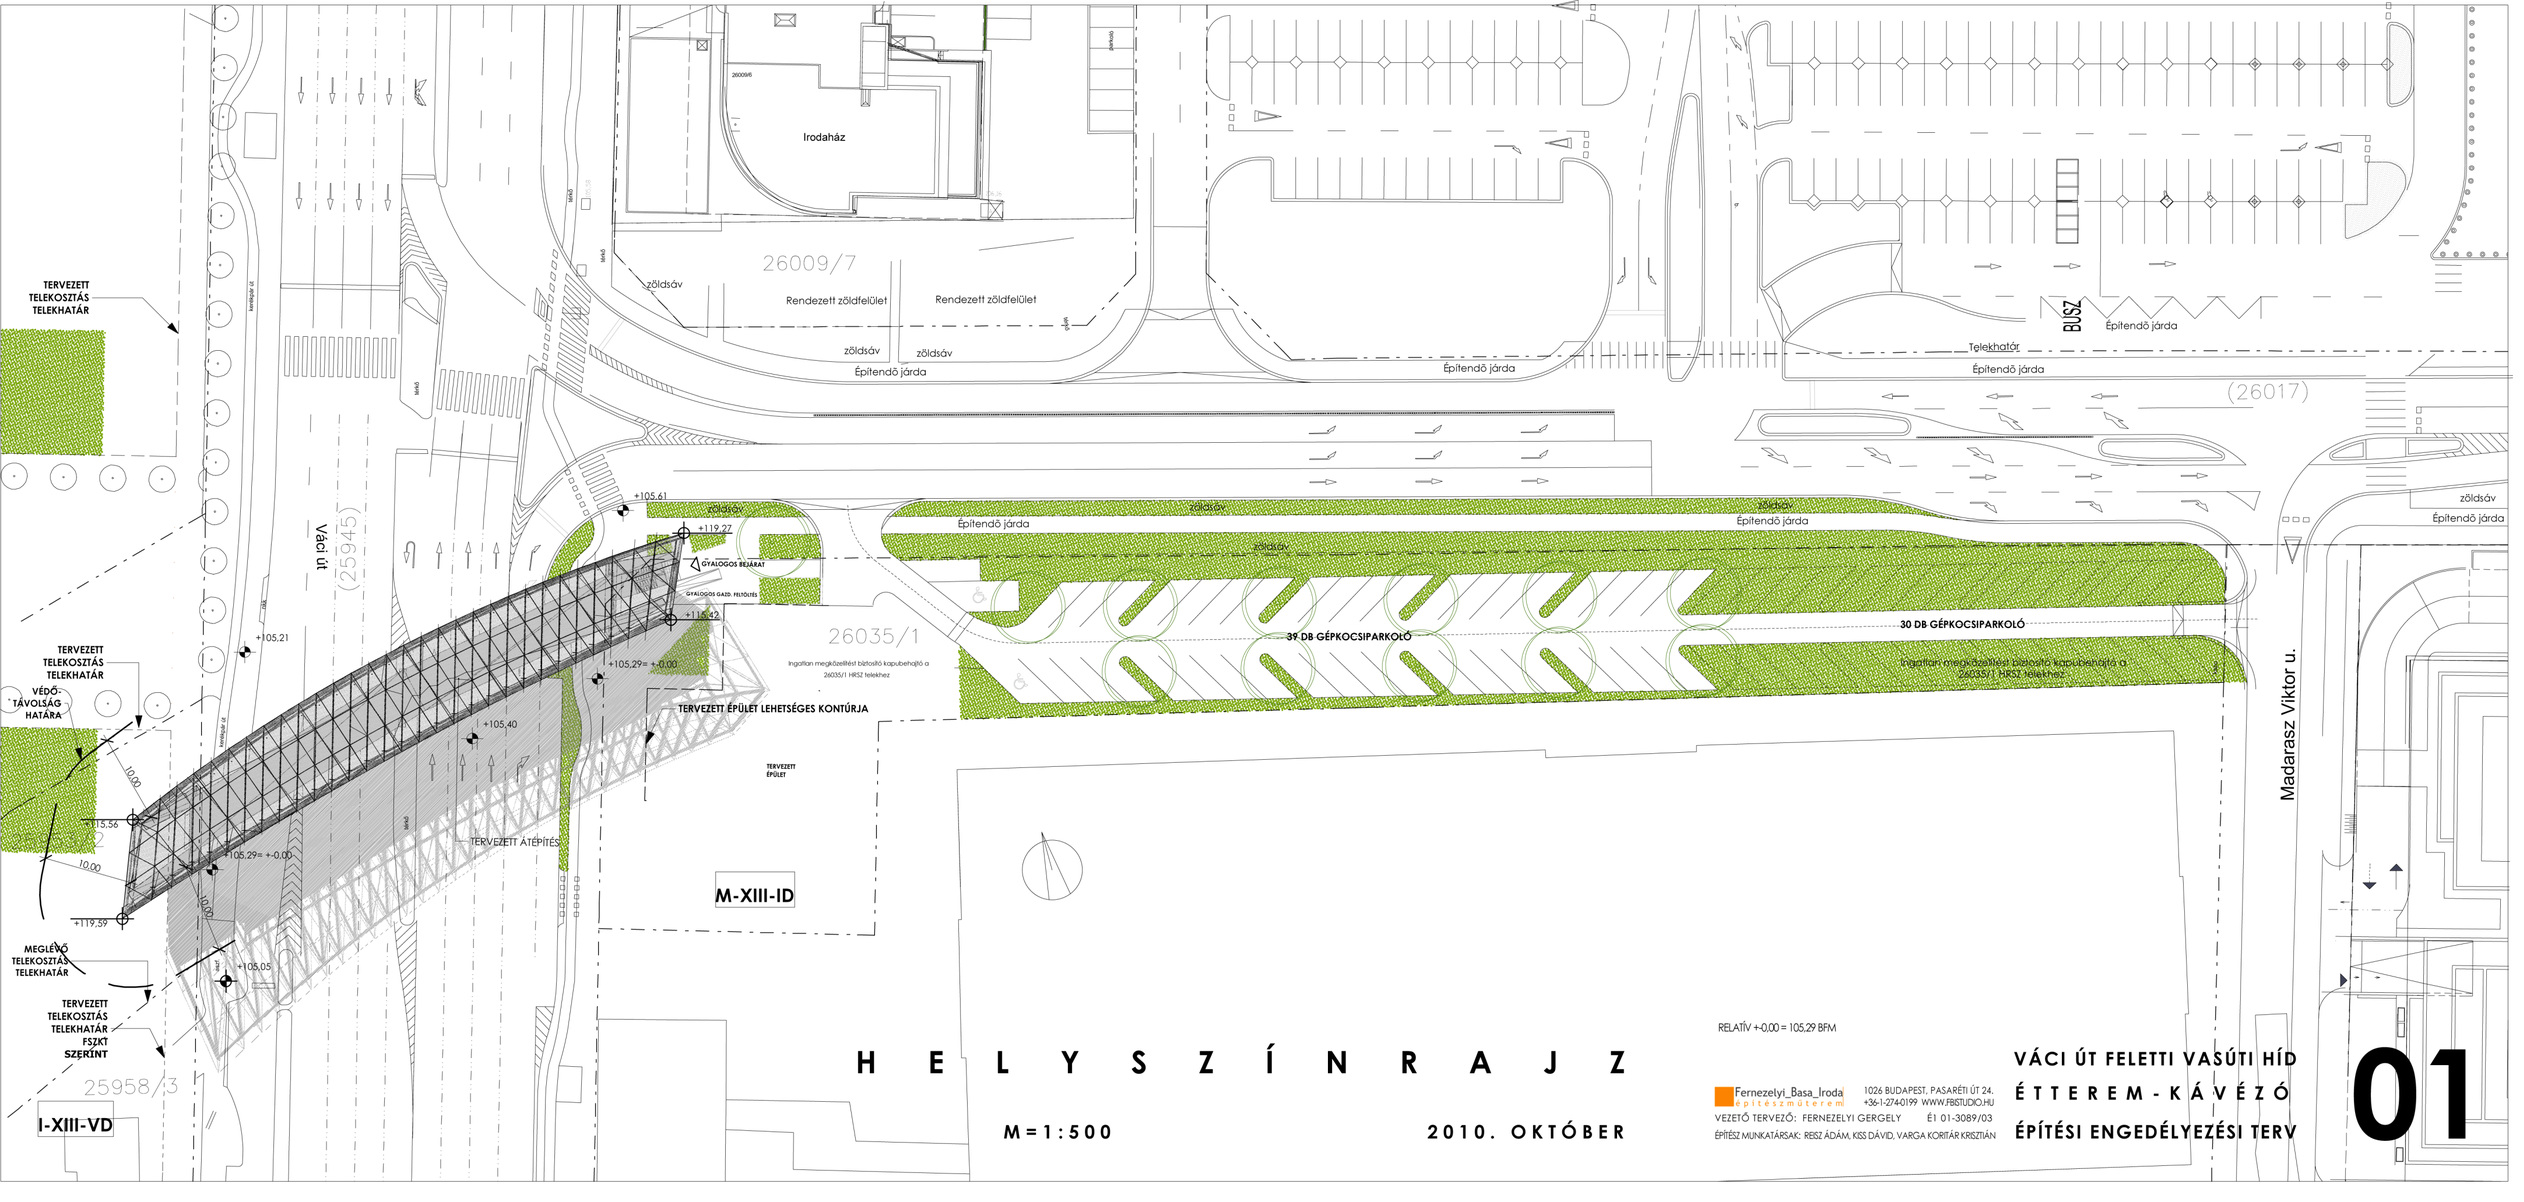

H E L Y S Z Í N R A J Z

M=1:500

2010. OKTÓBER

RELATÍV +-0,00 = 105,29 BFM

Fernezelyi_Basa_Iroda építészműterem
1026 BUDAPEST, PASARÉTI ÚT 24.
+36-1-2740199 WWW.FBSTUDIO.HU
VEZETŐ TERVEZŐ: FERNEZELYI GERGELY ÉI 01-3089/03
ÉPÍTÉSZ MUNKATÁRSAK: REISZ ÁDÁM, KISS DÁVID, VARGA KORITÁR KRISZTIÁN

VÁCI ÚT FELETTI VASÚTI HÍD
ÉTTEREM-KÁVÉZÓ
ÉPÍTÉSI ENGEDÉLYEZÉSI TERV

01