

## RÉTEGRENDEK:

### R1.1


- 1rtg kent műgyanta padlóburkolat
- 1 cm aljzatkiegyenlítés
- LPT 85 v=1,0 trapézlemez + 5 cm felbeton
- IPE 270 acél szerkezet
- 2rtg RF gipszkarton álmennyezet, külső réteg impregnált kivitelben
- glettelés, mosható festés

### R1.2

- 1rtg kent műgyanta padlóburkolat
- 1 cm aljzatkiegyenlítés
- LPT 85 v=1,0 trapézlemez + 5 cm felbeton
- HEA 180 acél tartó, közte 15 cm ásványgyapot hőszigetelés
- szerelt fém lemez burkolat

### R2.1

- meglévő megmaradó acél szerkezet
- 10 cm ásványgyapot hőszigetelés
- 2rtg fémvázra szerelt gipszkarton, külső réteg impregnált kivitelben
- glettelés, mosható festés

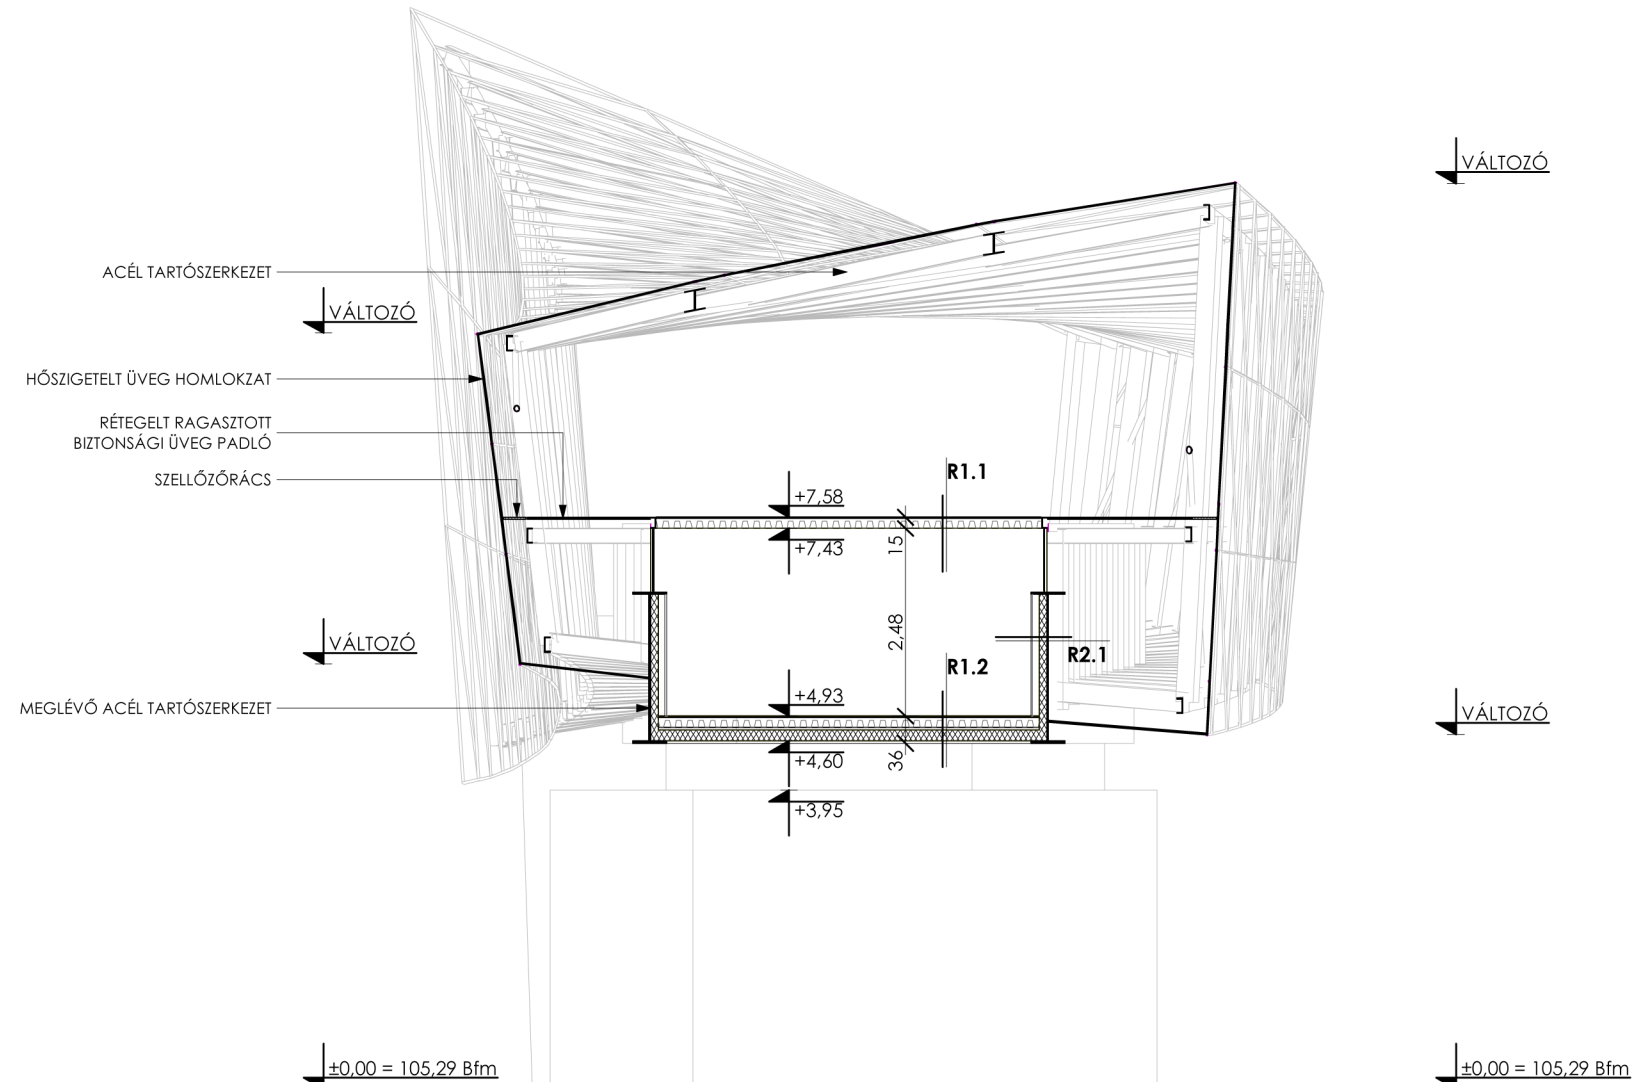

C - C K E R E S Z T M E T S Z E T

M = 1 : 1 0 0

2010. OKTÓBER

Fernezezyi\_Basa\_Iroda  
építész\_műterem | 1026 BUDAPEST, PASARÉTI ÚT 24.  
+36-1-274-0199 WWW.FBISTUDIO.HU  
VEZETŐ TERVEZŐ: FERNEZEZYI GERGELY É1 01-3089/03  
ÉPÍTÉSZ MUNKATÁRSAK: REISZ ÁDÁM, KISS DÁVID, VARGA KORITÁR KRISZTIÁN

VÁCI ÚT FELETTI VASÚTI HÍD  
ÉTTEREM - KÁVÉZÓ  
ENGEDÉLYEZÉSI TERV

07